
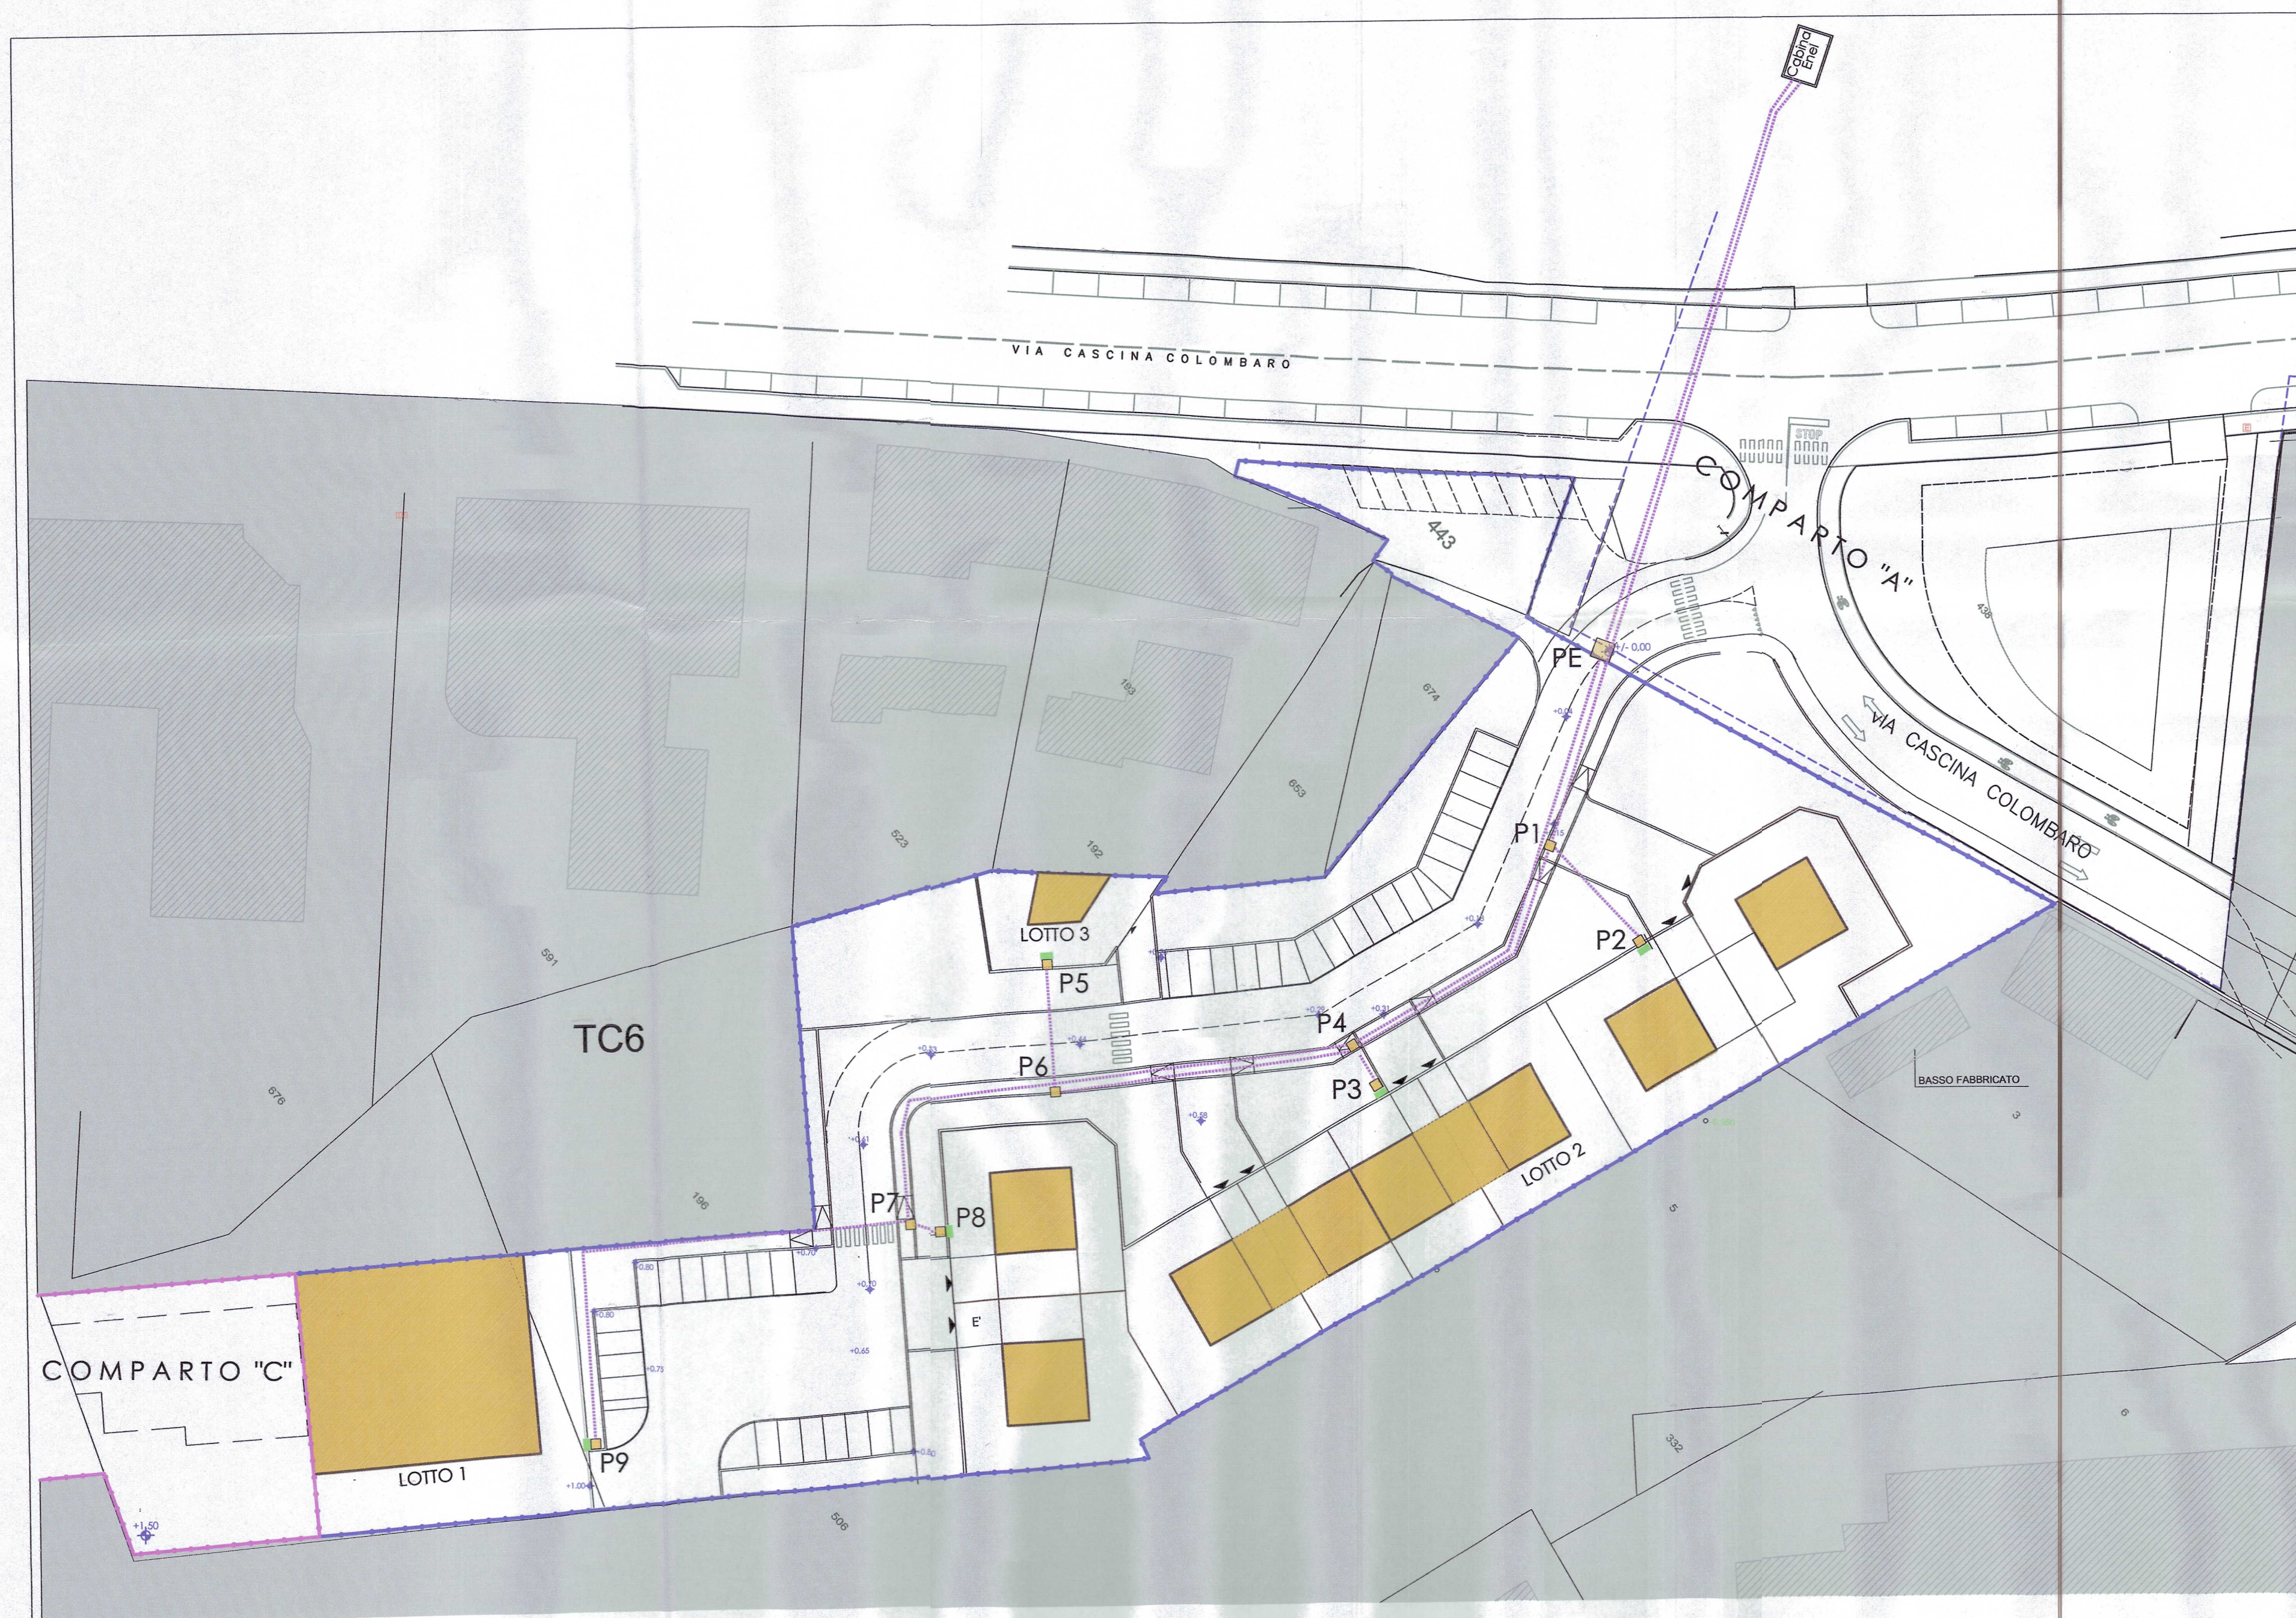
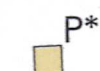


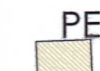

LEGENDA - ENEL -

-  1 tubo per passacavo fune di alimentazione in polietilene corrugato Ø 160 per alimentazione Bassa Tensione e Media Tensione (colore rosso)
-  C* colonnine di smistamento ai contatori
-  P* Pozzetti di ispezione rete elettrica 80x80
-  PE Pozzetto arrivo Comparto A allacciato da cabina Enel
-  Cabina ENEL PREVISTA E DA REALIZZARE NEL COMPARTO A

COMUNE DI CUNEO

PIANO ESECUTIVO CONVENZIONATO Zona API1.4 di P.R.G.

LOCALITA' DI INTERVENTO: Cuneo - Via Cascina Colombaro

PROPRIETA'

LOVERA Marco

BERNARDI Diego

COMPARTO B



PROGETTO P.E.C.
RETE ENEL

12

Cuneo li 16/01/2012

scala 1:500

PROGETTISTA

STUDIO TECNICO
Arch. Angelo Bodino - via B. Bruni 7 -
12100 CUNEO
TEL E FAX 0171 67452
E-MAIL: studiobodino@alice.it

COLLABORATORE

STUDIO TECNICO
Geom. Renato Rosa - via B. Bruni 7 -
12100 CUNEO
TEL E FAX 0171 699501
E-MAIL: rosa_renato@yahoo.it

