

A.S.L 1

**PIANO ESECUTIVO
CONVENZIONATO DI
LIBERA INIZIATIVA AI
SENSI DELL'ART. 43
LR 56/77 smi****AMBITO
URBANISTICO
API2.0G3**

ottobre 2020

**PROGETTO
DEFINITIVO**

oggetto

STATO DI PROGETTO
Opere di urbanizzazione
Parere ACDA opere idriche3.11A
1:500

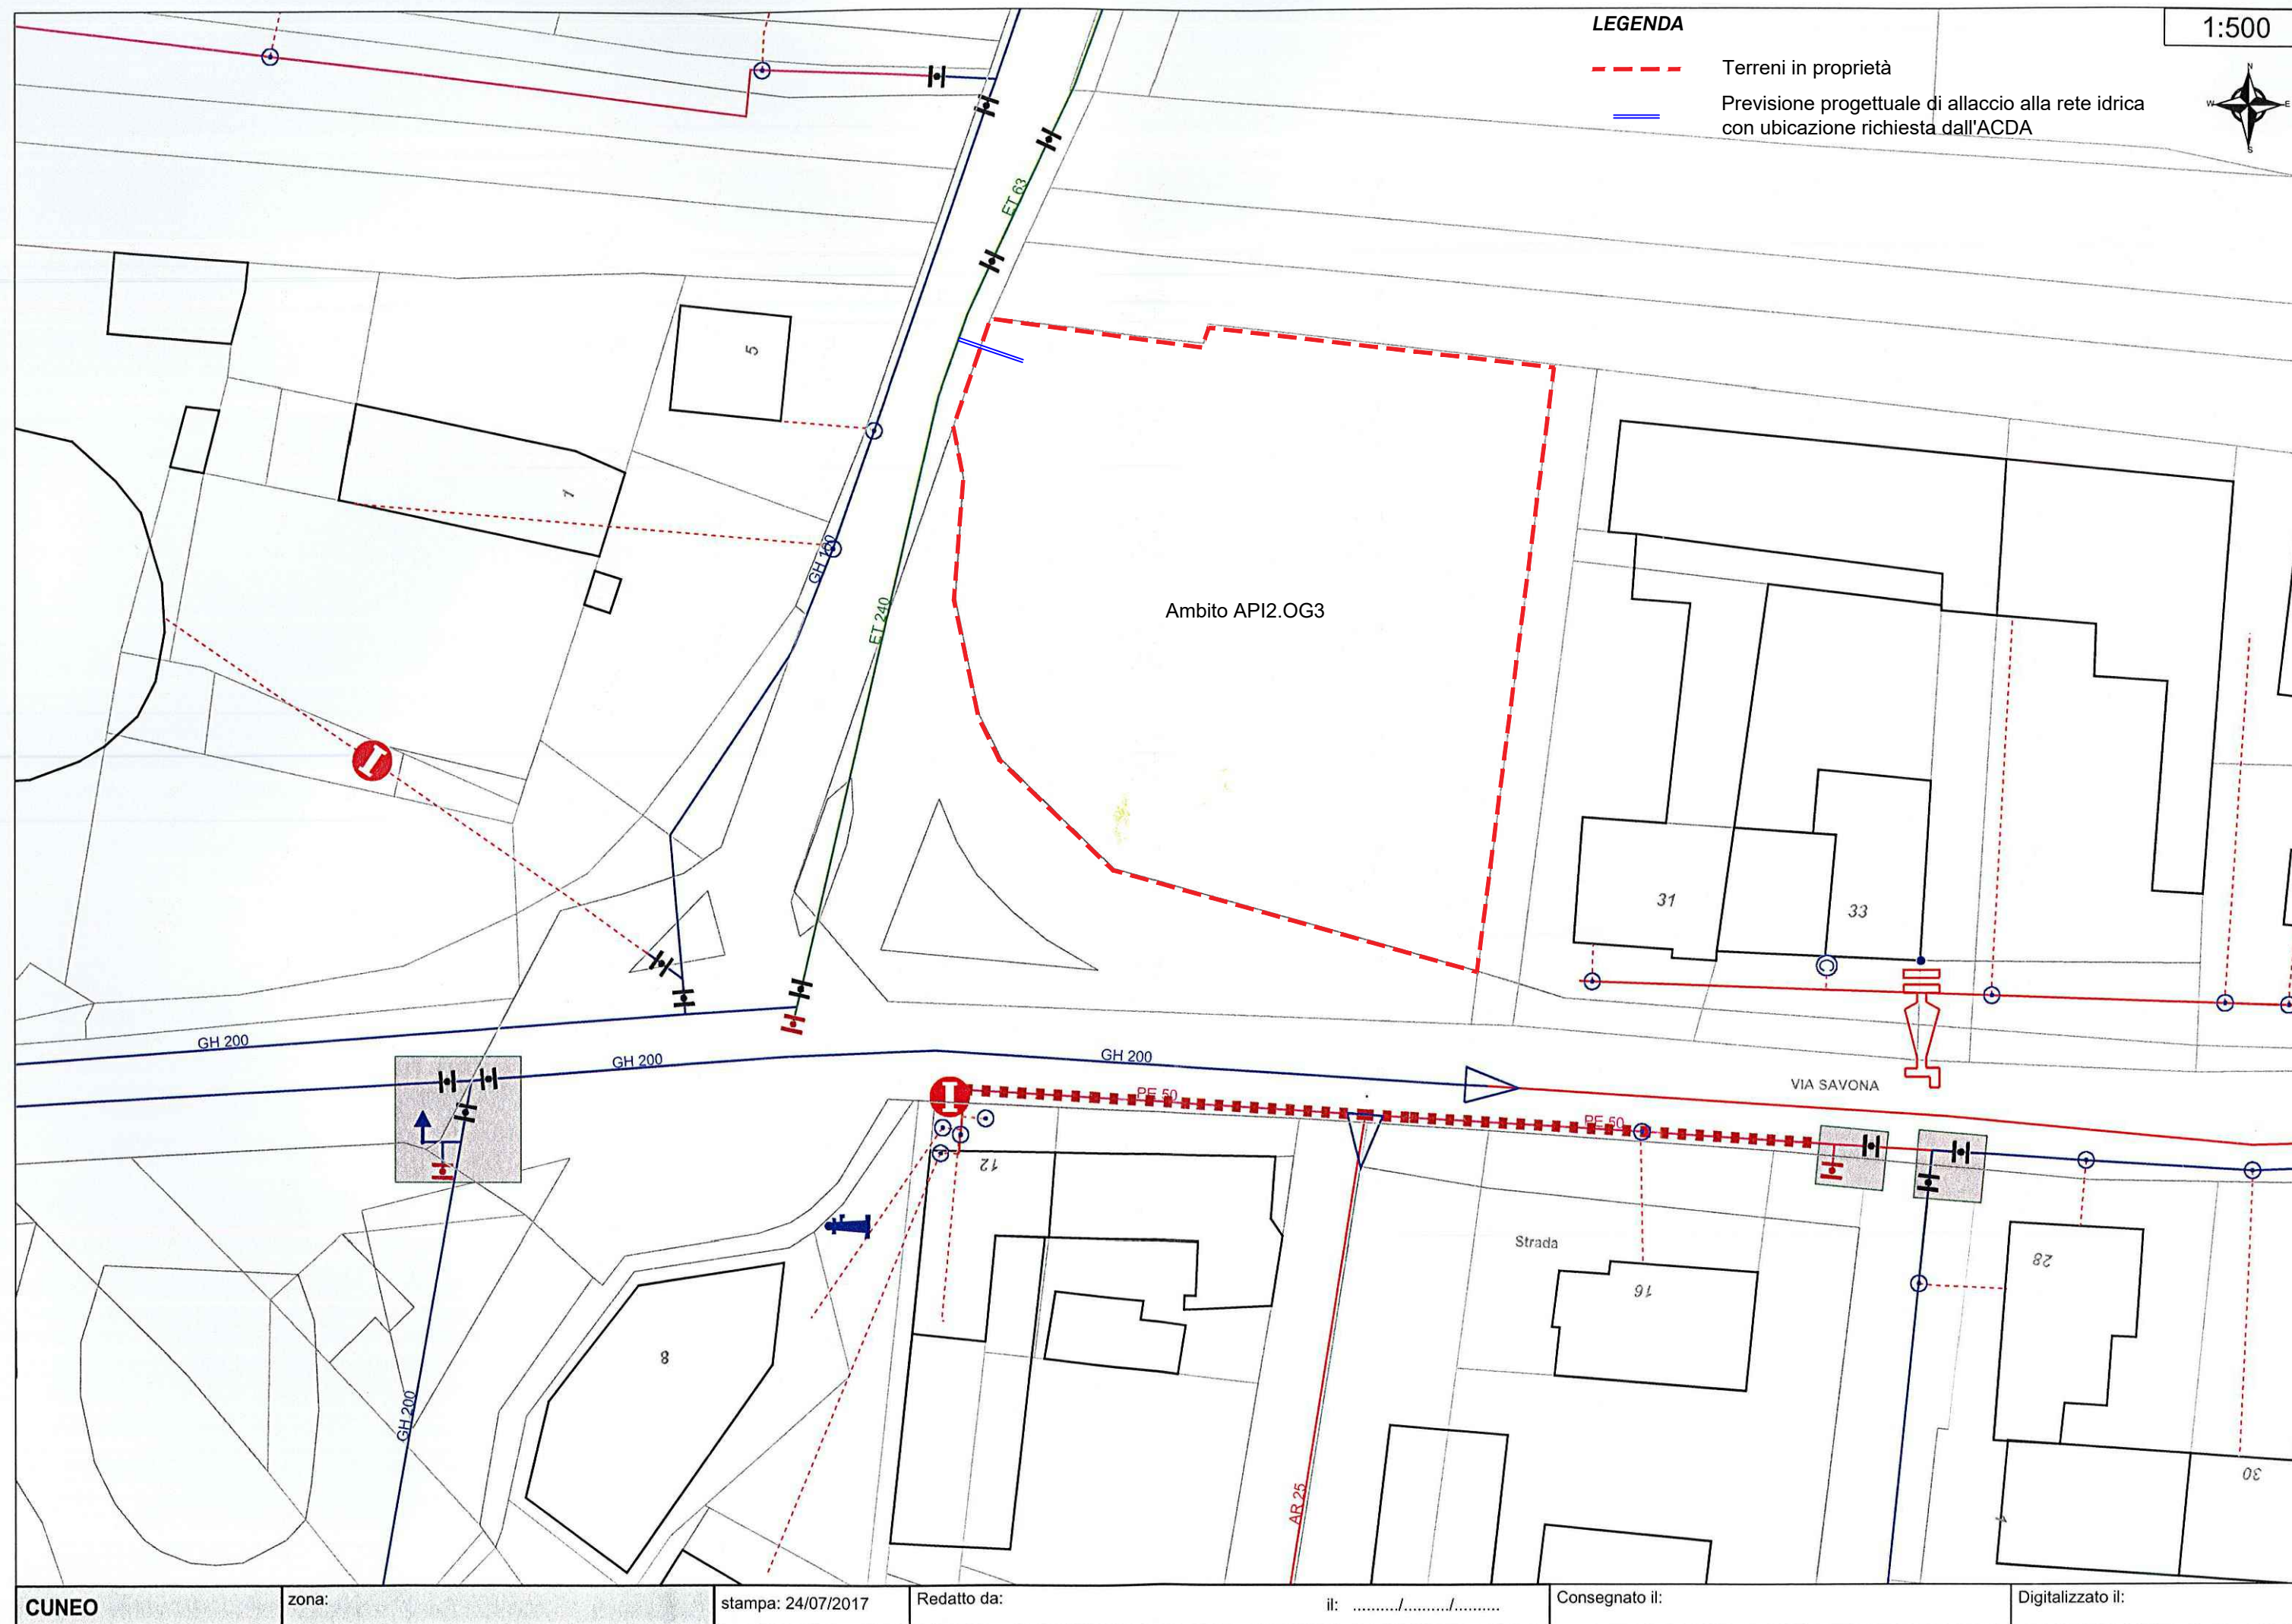
tavola

scala

progettista

STUDIO NEGROarch. CARLO MARTINI, arch. PAOLO MARTINI
CF \ P.iva 02410200048
+39 0171 692604
info@studionegro.net
c.so Nizza 37, 12100 - Cuneo (CN)**IMMOBILIARE DANIELA Srl**CF \ P.iva 00483130043
Via Savona 25, 12100 - Cuneo (CN)

committente

prot. U/02178/2018
Cuneo, 06/04/2018Spett.le
STUDIO TECNICO NEGRO
Architetto Carlo Martini
Corso Nizza, 37
12100 CUNEO

carlo.martini@archiworldpec.it

Riferimento: Vs. richiesta in data 01 marzo 2018 ns. prot. E/01816/2018 del 05.03.2018

Oggetto: progettazione ambito urbanistico "API2.0G3" in Cuneo, frazione Borgo San Giuseppe, presso la rotonda tra Via Savona e Via Castelletto Stura.

COMUNICAZIONE**SERVIZIO RETE ACQUEDOTTO**

In riferimento alla Vs. richiesta, depositata al p. n. E/01816/2018 del 05.03.2018, e visti gli elaborati tecnici allegati, con la presente si comunica che:

- nel caso si tratti di un singolo allacciamento alla rete esistente, questo sarà autorizzato nel rispetto delle prescrizioni impartite in sede di sopralluogo svolto da tecnico di quest'Azienda; sopralluogo che verrà effettuato a seguito di presentazione di regolare domanda di nuovo allacciamento idrico;
- qualora all'interno del relativo ambito urbanistico API2.0G3 si dovesse realizzare una viabilità ad uso pubblico con relativo sottoservizio di rete idrica pubblica, dovrà essere presentata a questo gestore domanda per il rilascio del parere di competenza

Cordiali Saluti.

ing. Fabio Monaco
responsabile area gestione/esercizio