

A.S.L 1

PIANO ESECUTIVO
CONVENZIONATO DI
LIBERA INIZIATIVA AI
SENSI DELL'ART. 43
LR 56/77 smi

AMBITO
URBANISTICO
API2.OG3

ottobre 2020

PROGETTO
DEFINITIVO

oggetto

STATO DI PROGETTO
Opere di urbanizzazione
Parere ACDA opere fognarie

3.11B
1:500

tavola

scala

progettista


STUDIO NEGRO

arch. CARLO MARTINI, arch. PAOLO MARTINI
CF \ P.iva 02410200048
+39 0171 692604
info@studionegro.net
c.so Nizza 37, 12100 - Cuneo (CN)

IMMOBILIARE DANIELA Srl

CF \ P.iva 00483130043
Via Savona 25, 12100 - Cuneo (CN)

committente

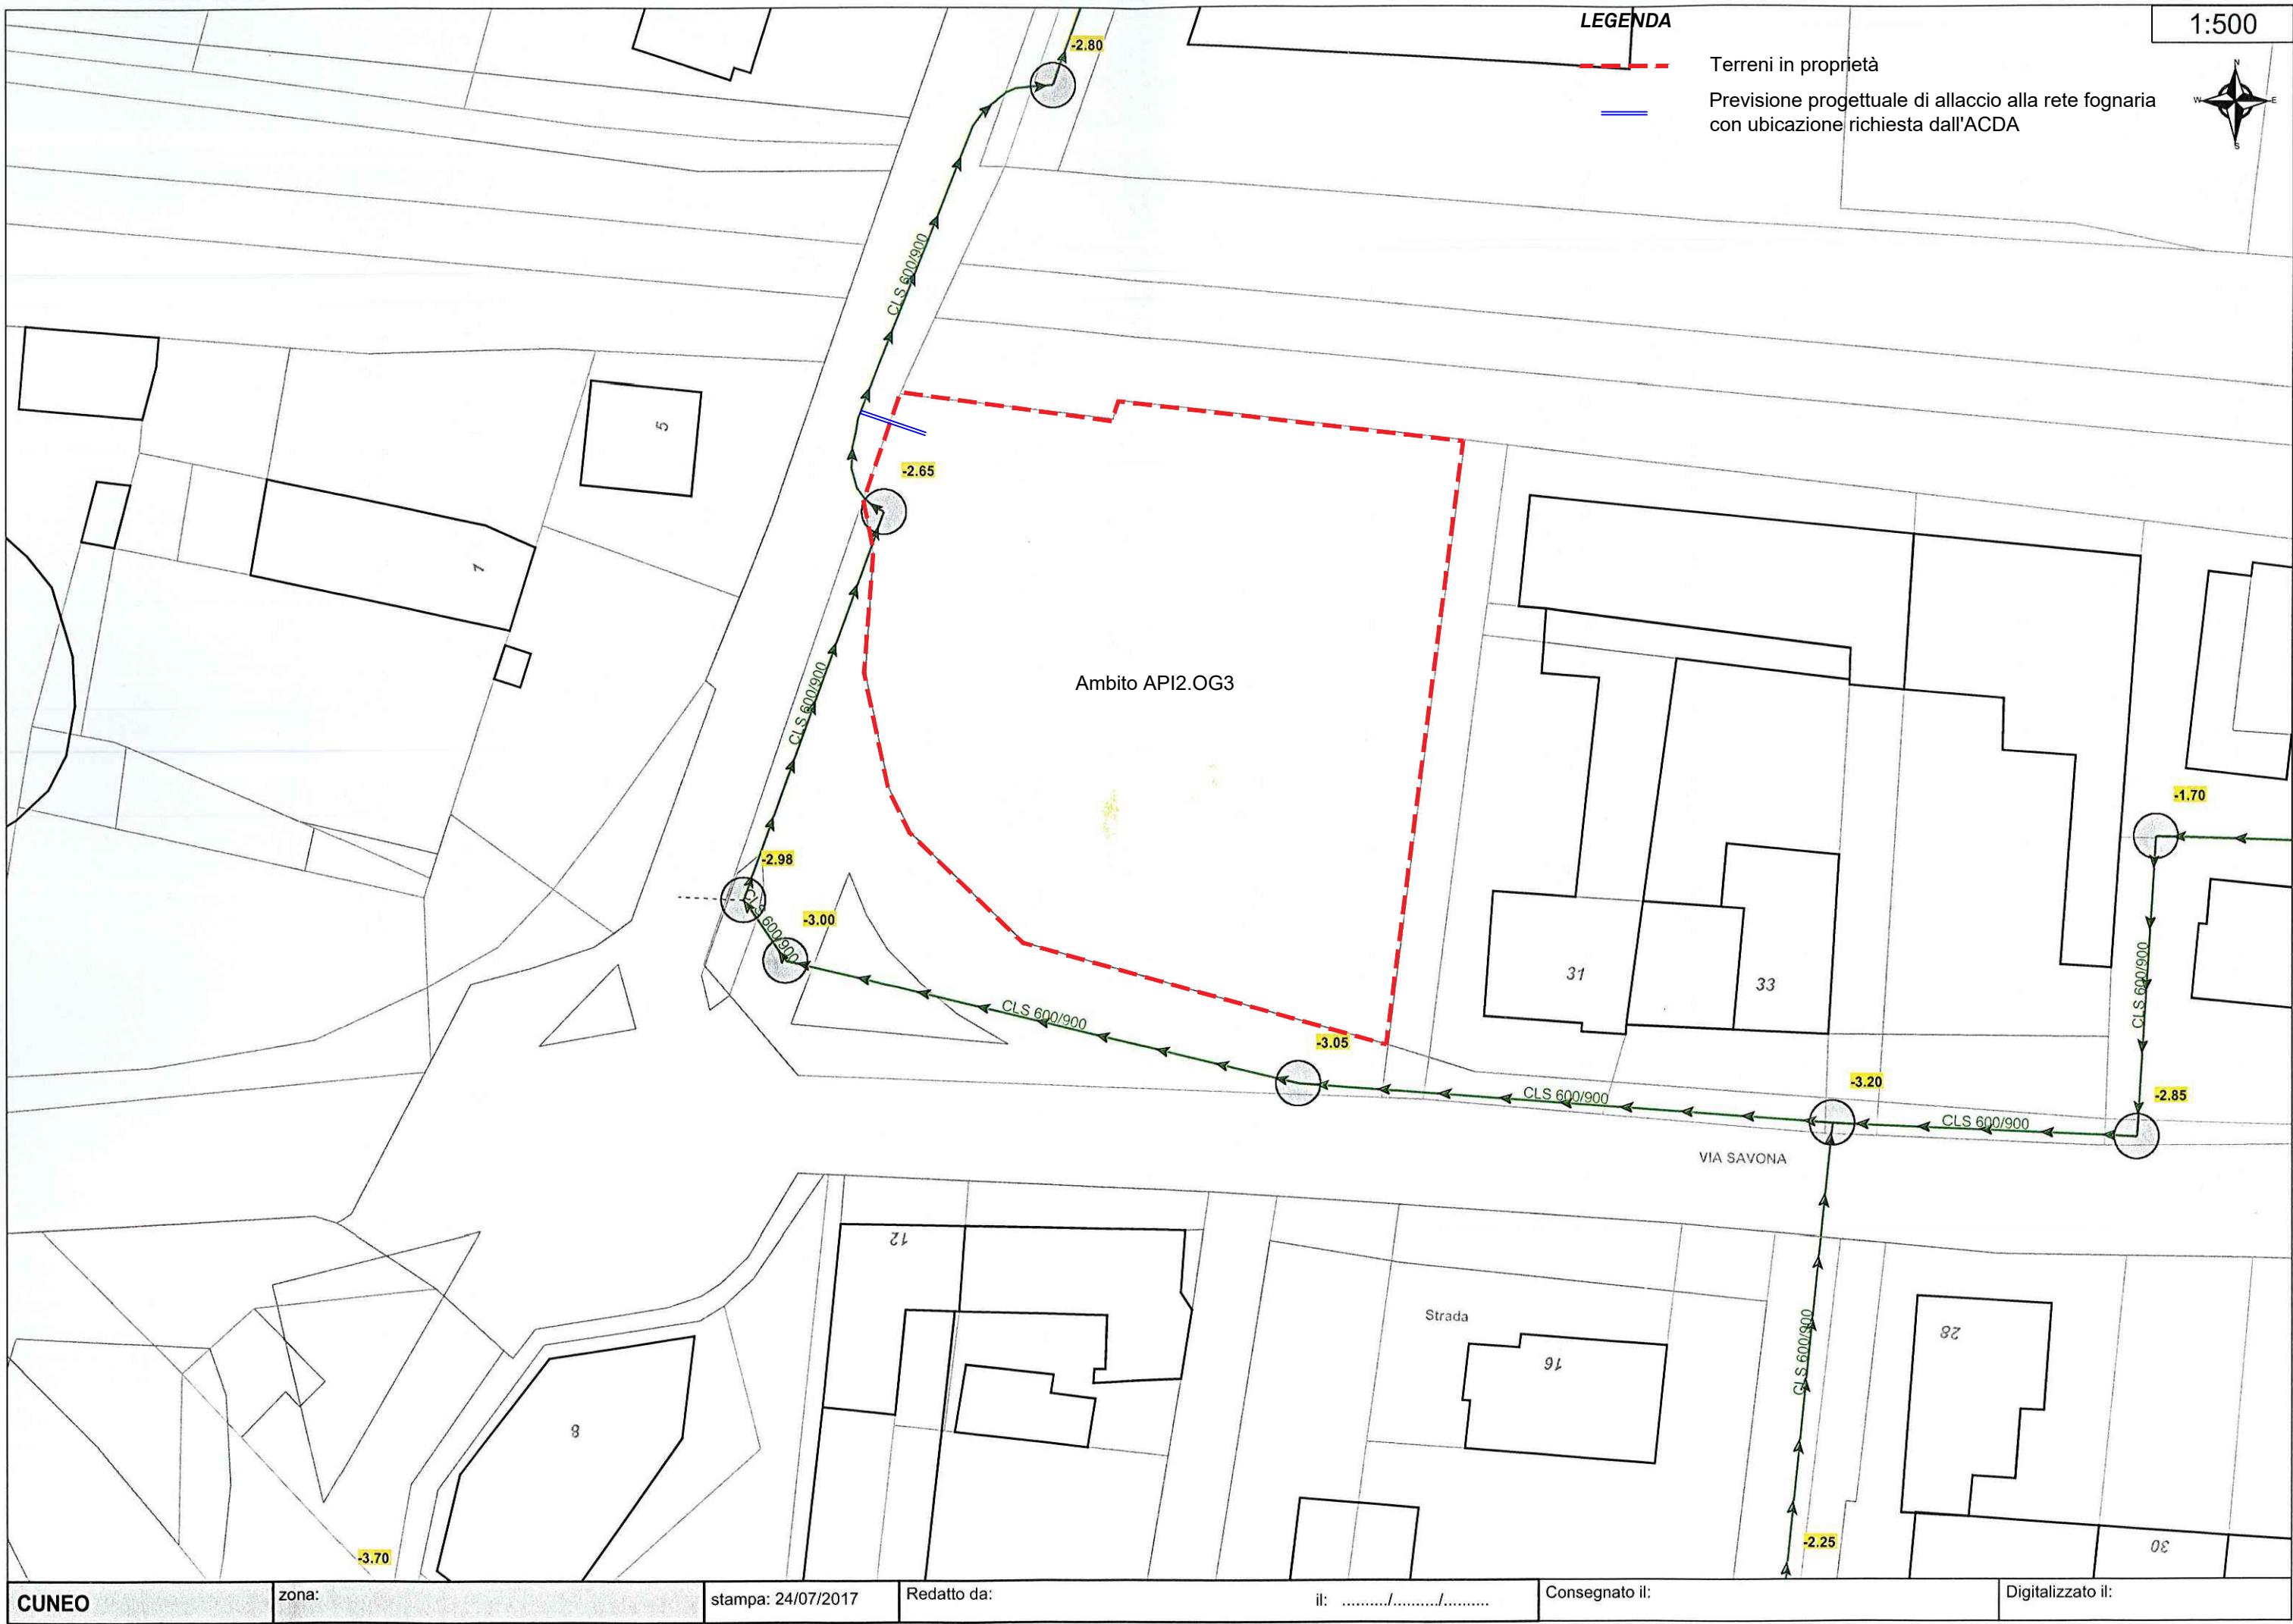

prot. U/01830/2018
Cuneo, 19/03/2018

PEC

Spettabile
Studio Tecnico NEGRO
Corso Nizza, 37
12100 CUNEO
pec: carlo.martini@archiworldpec.it
c.a. arch. Carlo Martini

Riferimento: Vs. richiesta ns. prot. n.E/01816/2018 del 05/03/2018

Oggetto: **Progettazione ambito urbanistico "API2.OG3" in Cuneo Frazione Borgo San Giuseppe presso la rotonda tra via Savona e via Castelletto Stura. Comunicazioni.**

INFO
servizio fognatura
via basse san Sebastiano 24
12100 Cuneo

tel. 800.194.065
fax 0171 326 710

www.acda.it

referente ACDA
capo funzione fognatura
Marco Andrea Colombero
marco.colombero@acda.it
0171 326824

capo servizio depurazione e
fognatura
Erika Ambrogio
erika.ambrogio@acda.it
0171 326823

responsabile area
gestione/esercizio
Fabio Monaco
fabio.monaco@acda.it
0171 326851

In riferimento alla Vs. richiesta, assunta al protocollo aziendale al n.E/01816/2018 in data 05/03/2018, relativa alla richiesta di nulla osta preventivo per smaltimento rifiuti liquidi dell'ambito urbanistico "API2.OG3" ubicato in Cuneo Frazione Borgo San Giuseppe, a seguito dell'analisi degli Elaborati grafici trasmessi ed effettuato sopralluogo per accertare lo stato dei luoghi, si comunica che nulla osta alla realizzazione di nuovo allaccio alla rete fognaria pubblica presente in via Castelletto Stura, nel rispetto delle prescrizioni che verranno impartite dallo scrivente Gestore nel parere provvisorio di competenza. Una volta definite nel dettaglio la tipologia e la destinazione urbanistica dell'ambito API2.OG3 e dei suoi vari lotti, il Proponente, anche nel caso di realizzazione di condotta privata per la raccolta dei singoli scarichi dei fabbricati in progetto, dovrà infatti richiedere parere in merito alle eventuali opere di urbanizzazione utilizzando la modulistica disponibile al seguente indirizzo:

http://www.acda.it/acda122/wp-content/hidden/uploads/2017/02/DR001_IOACQ005-RICHIESTA-PEC.pdf,

corredata da idonei elaborati progettuali. Si precisa già in questa sede che il collegamento della nuova condotta dovrà essere eseguito previo sopralluogo con i tecnici del servizio fognatura mentre, per quanto attiene i collegamenti dei fabbricati, gli stessi dovranno essere eseguiti nel rispetto delle consuete procedure Aziendali (richiesta di sopralluogo preventivo, redazione e consegna notifica di allacciamento e richiesta sopralluogo in fase di esecuzione). Potranno essere accettati unicamente gli scarichi civili o artigianali con l'assoluta esclusione delle acque meteoriche che andranno smaltite autonomamente mediante collettamento nella rete di acque bianche, in pozzi perdenti od in altri ricettori diversi dalla pubblica fognatura.

Rimanendo a disposizione per ogni chiarimento ritenuto necessario, si porgono distinti saluti.

ing. Fabio Monaco
responsabile area gestione/esercizio