



LEGENDA

- Quota stato attuale
- Quota di progetto
- Superficie piantumata
- Pavimentazione drenante tipo masselli autobloccanti
- Pavimentazione drenante tipo asfalto drenante
- Superficie asfaltata
- Pista ciclabile
- Marcia piede
- Verde pubblico

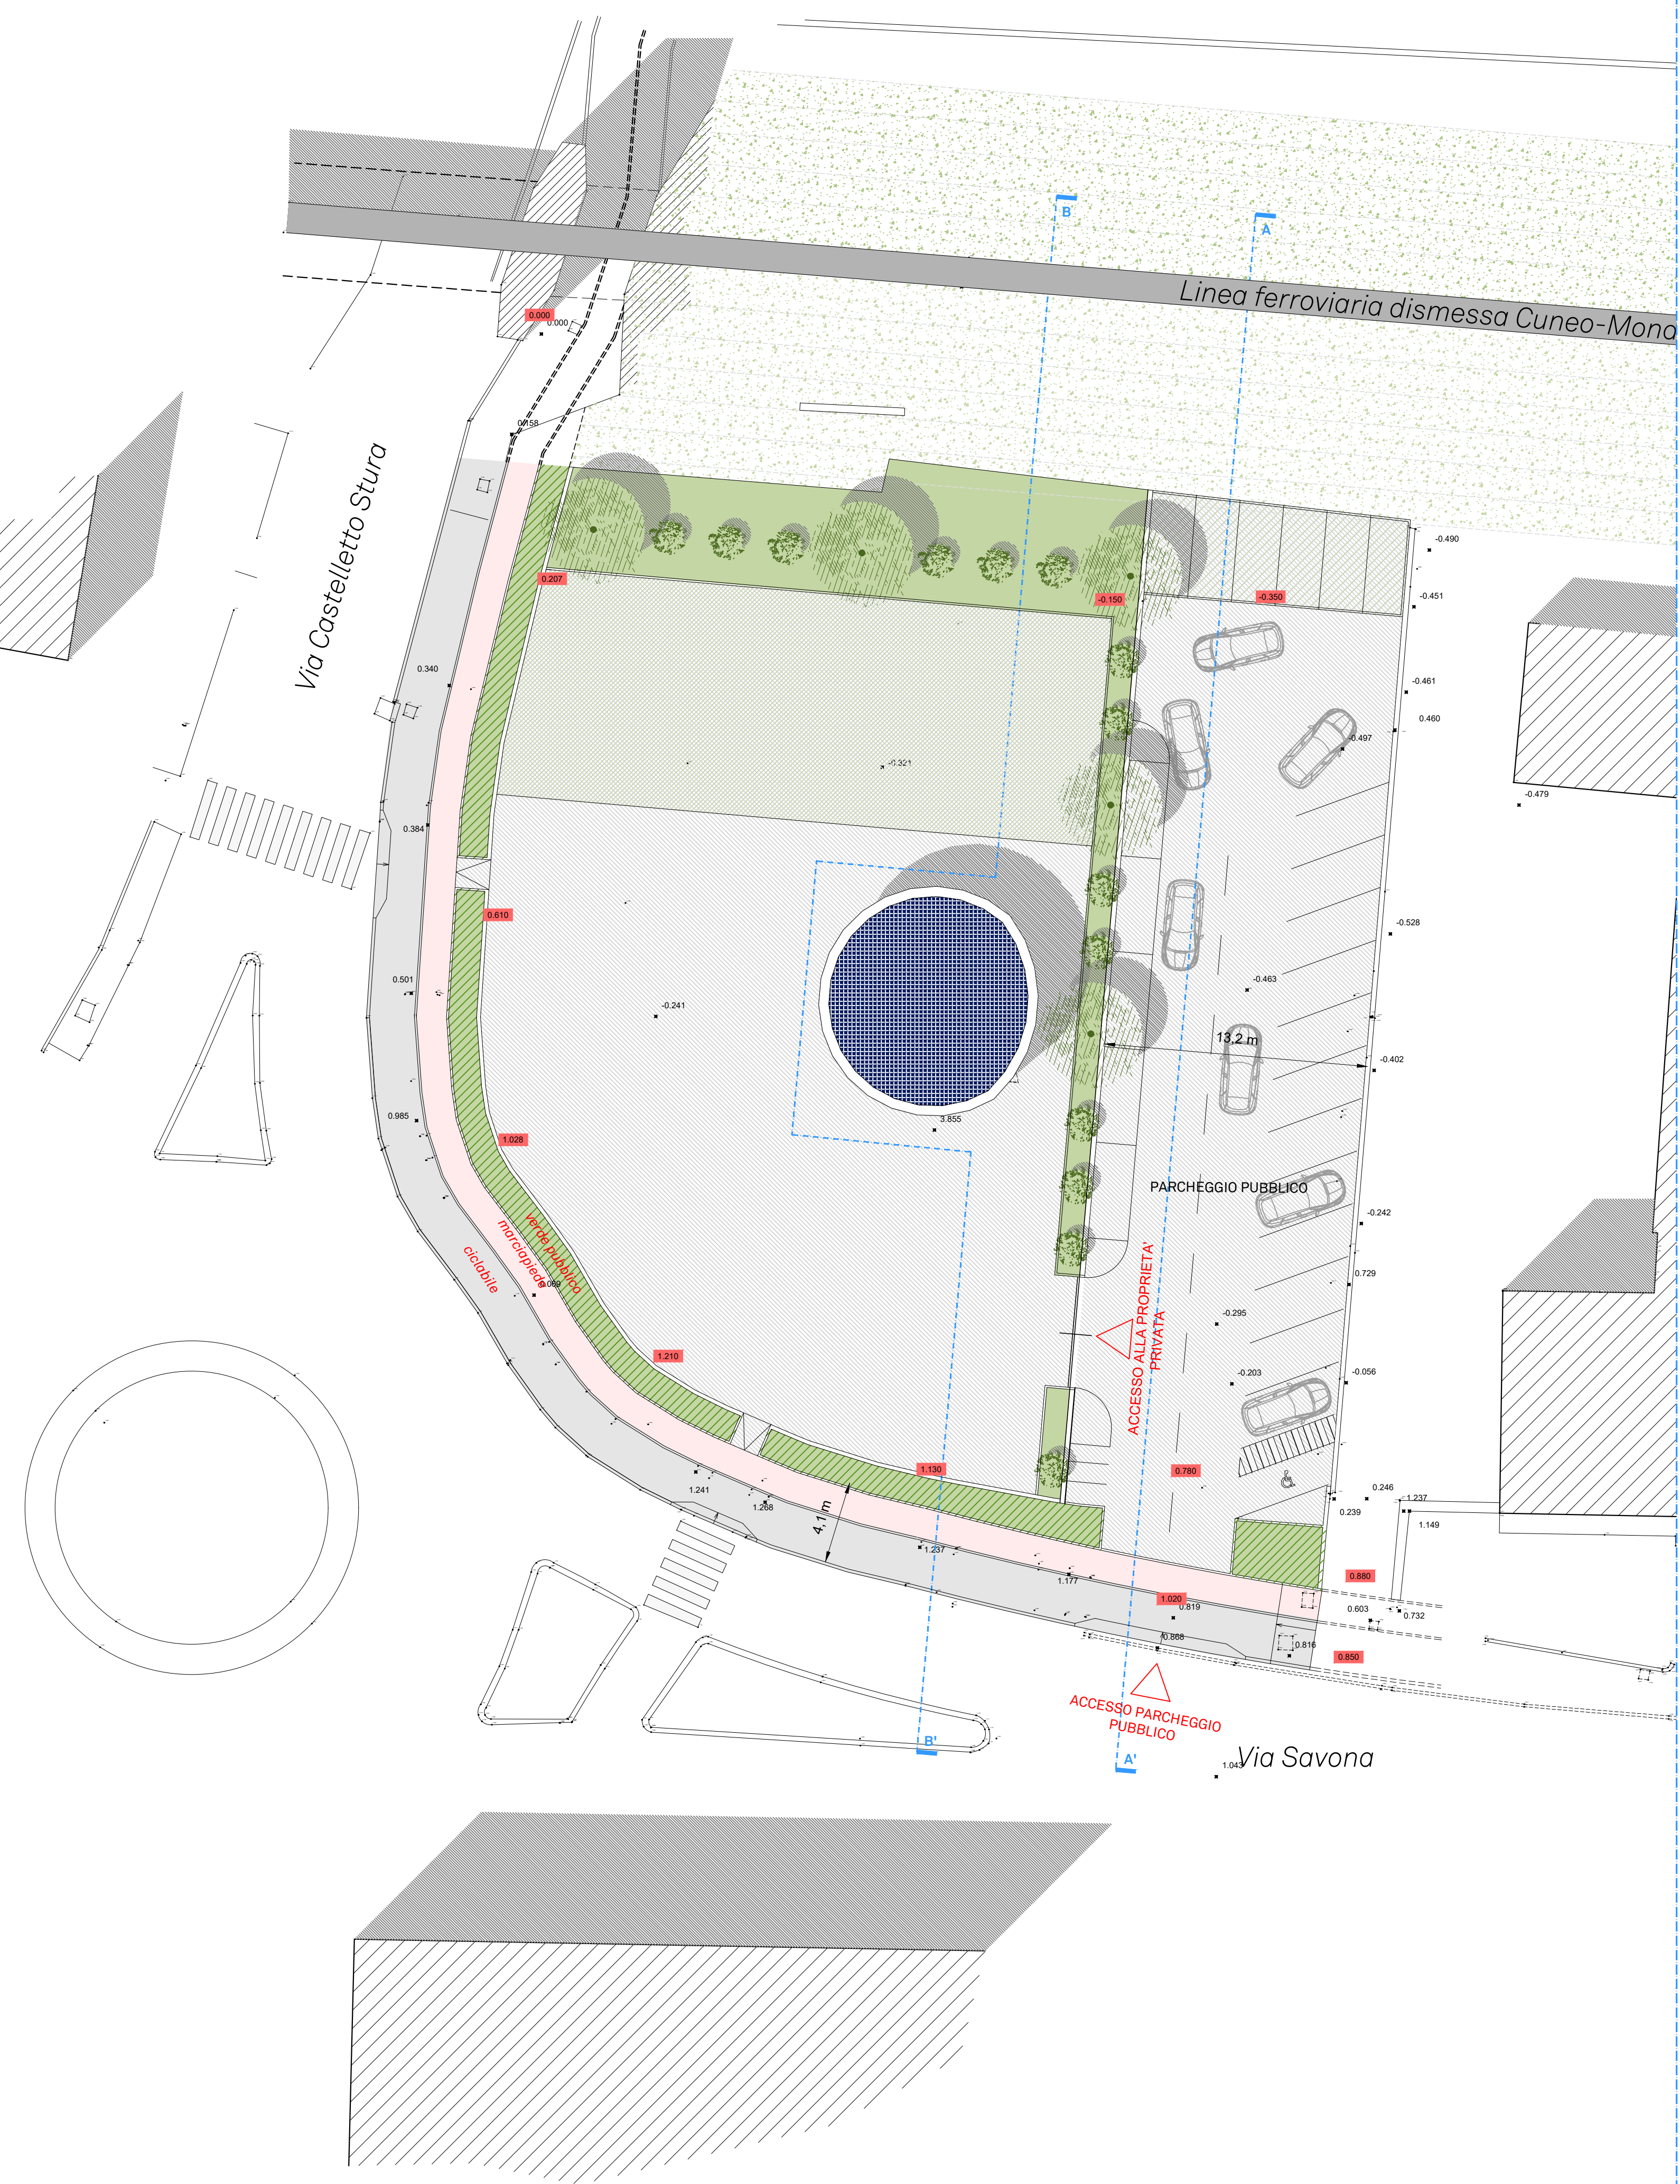

Sezione BB'

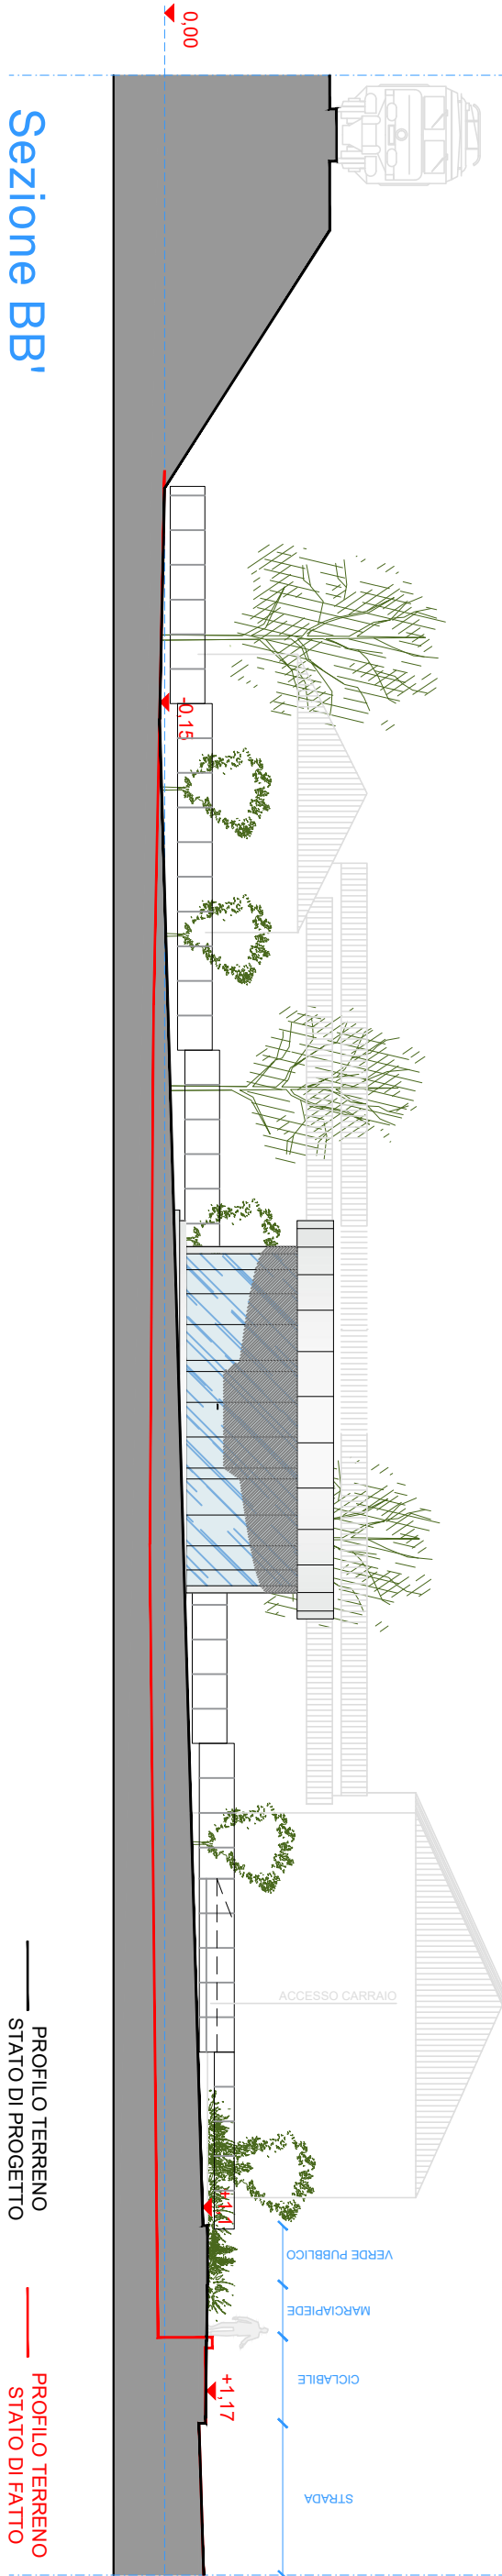

Sezione AA'

