



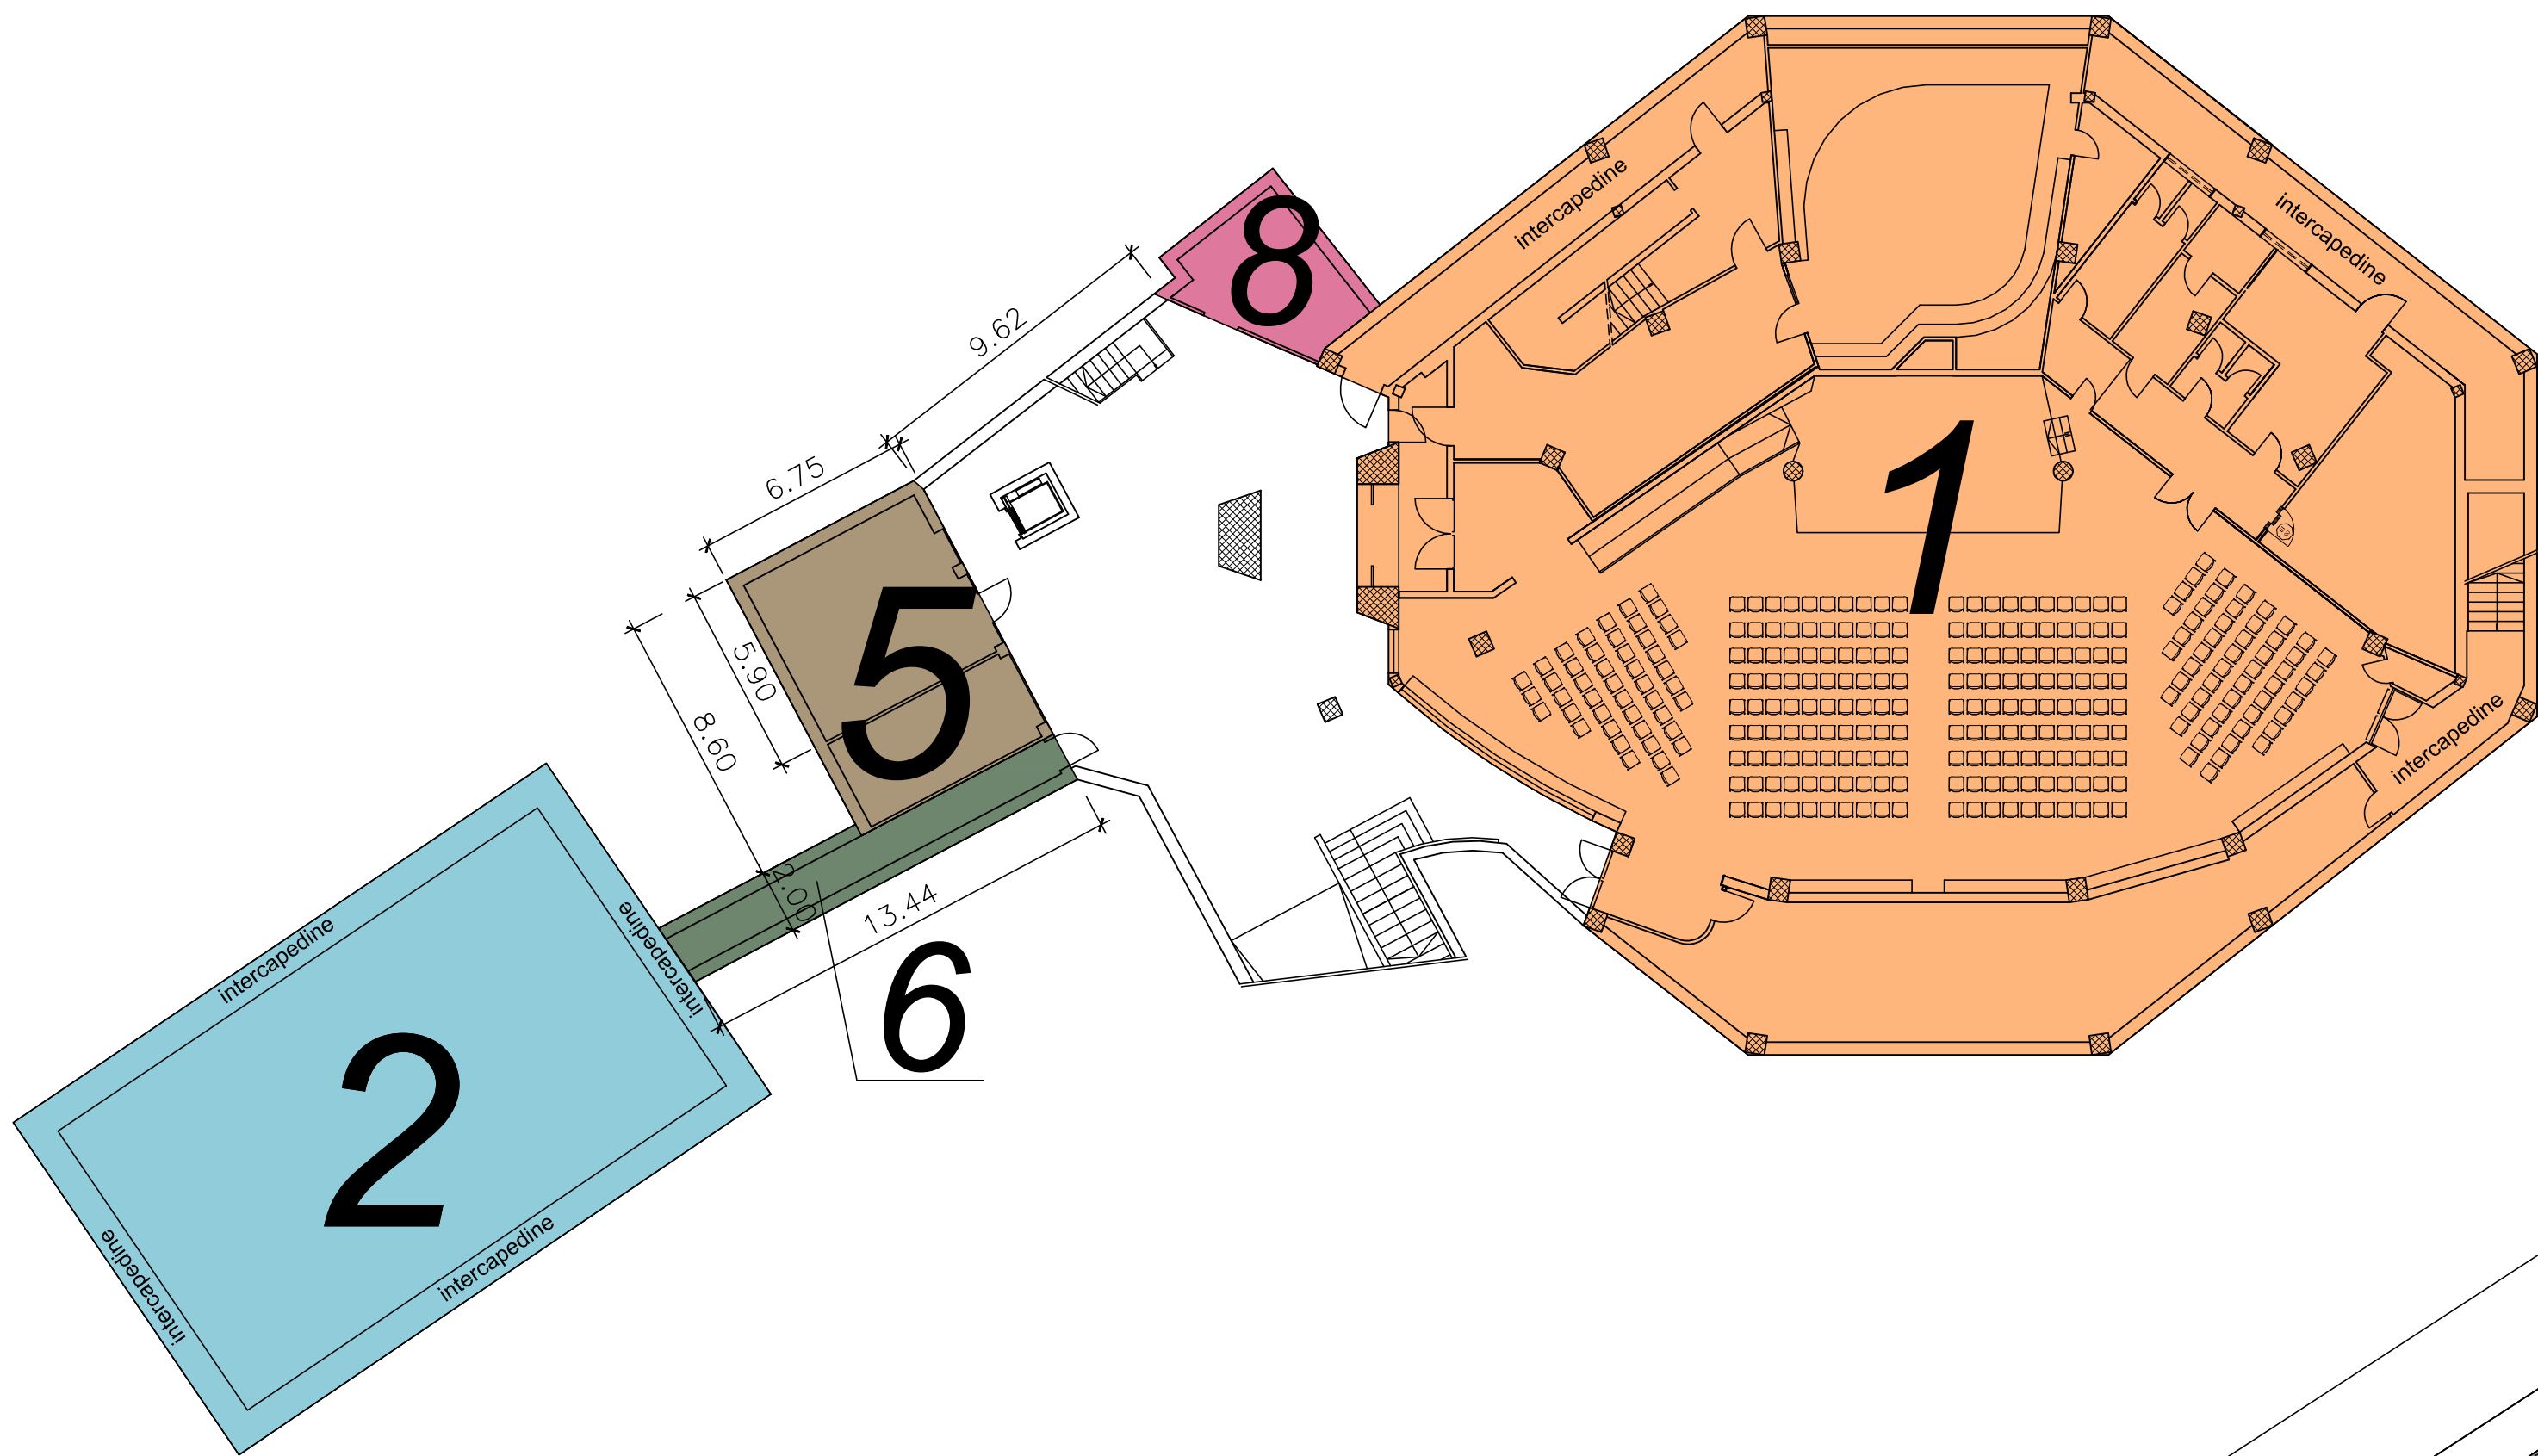

planimetria generale - piano interrato

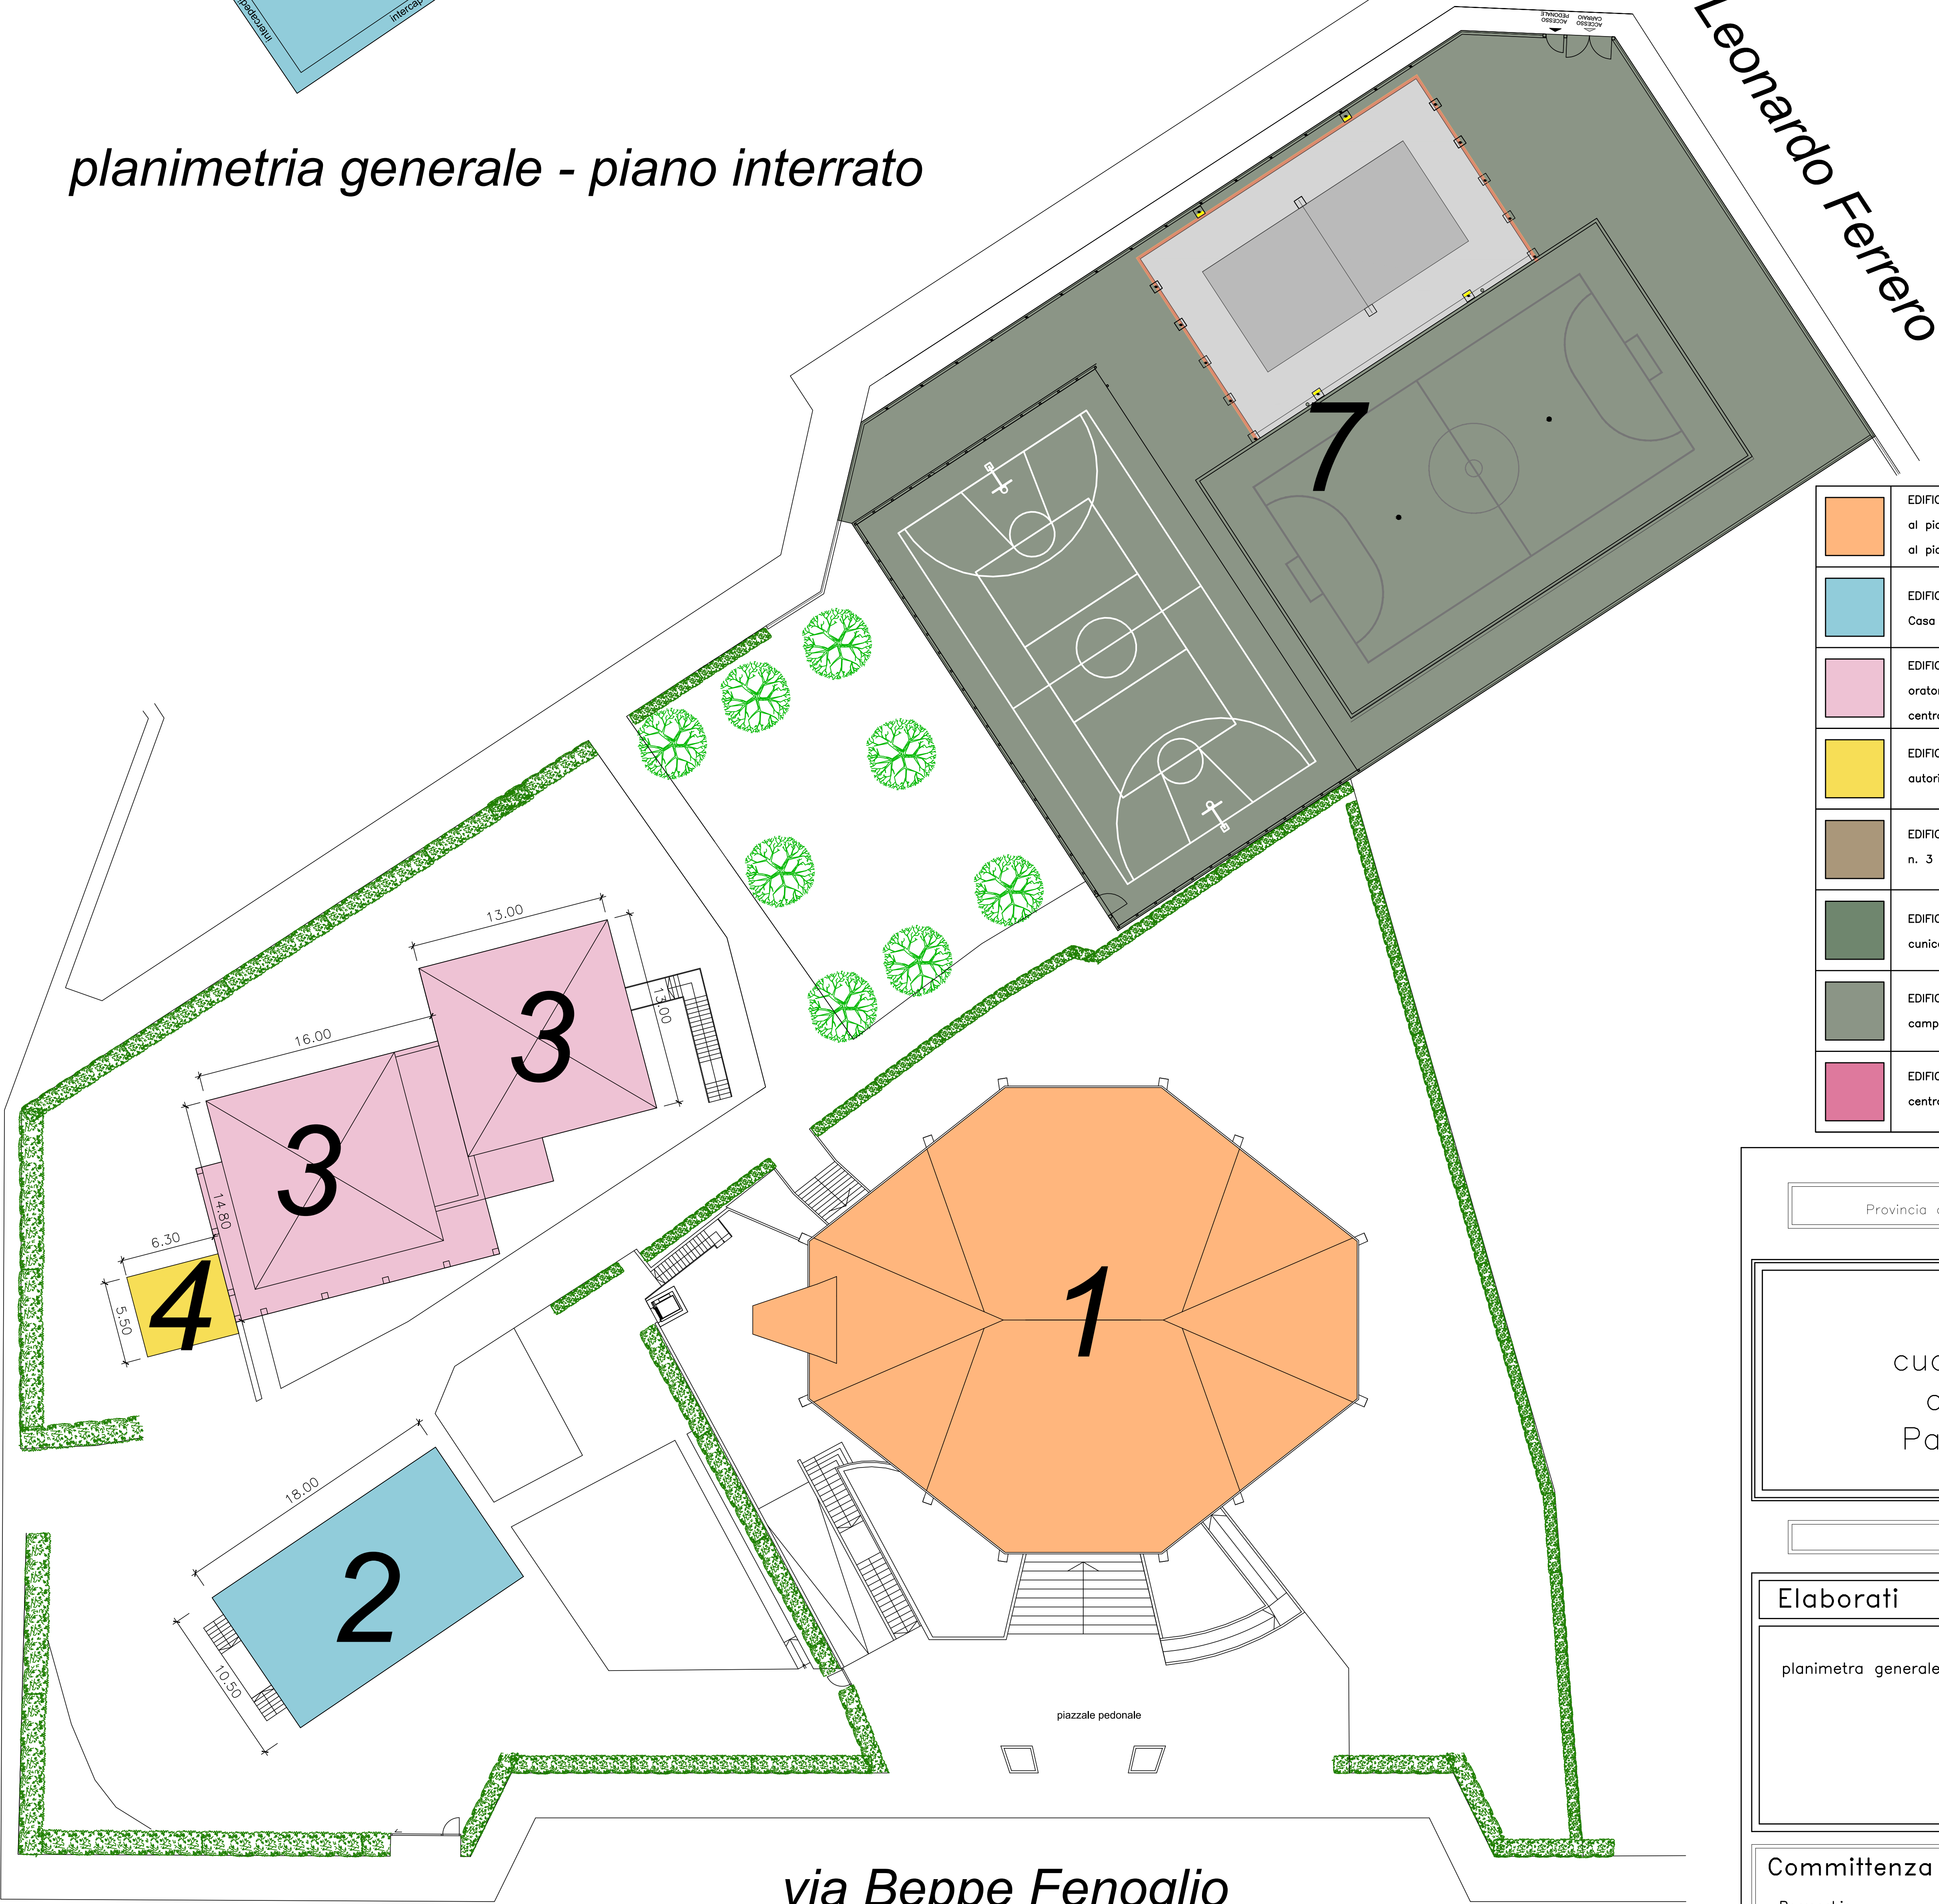

planimetria generale - piano terreno

	EDIFICIO 1 al piano interrato salone parrocchiale, cappella al piano rialzato chiesa parrocchiale
	EDIFICIO 2 Casa parrocchiale disposta su 2 piani interrati e 2 piani f.t.
	EDIFICIO 3 oratorio centro anziani
	EDIFICIO 4 autorimessa
	EDIFICIO 5 n. 3 autorimesse di cui 2 trasformate in cucina
	EDIFICIO 6 cunicolo collegamento casa parrocchiale con salone parrocchiale
	EDIFICIO 7 campo da basket - campo da calcio - campo da beach volley
	EDIFICIO 8 centrale termica

Provincia di Cuneo

Comune di Cuneo

Progetto di

cucina di comunit 

a servizio della

Parrocchia S. Paolo

Elaborati

TAV. 4

planimetra generale

scala 1:200

Committenza

Parrocchia
S. Paolo
via Fenoglio n. 47
Cuneo

Timbro

data
26 dicembre 2023

Progettista

Architetto
Paolo Lingua
C.so Santarosa n. 24
Cuneo
Tel. 0171-699858

IL PRESENTE DOCUMENTO COSTITUISCE, PRESSOCH  COPIA DELLA VERIT , UNO DEI TITOLI NECESSARI PER LA VERIFICA DELLA AUTENTICIT  E LA VALIDIT  DEL DOCUMENTO. LA VERIFICAZIONE DELLA VERIT  E LA VALIDIT  DEL DOCUMENTO SONO DI COMPETENZA DEL TRIBUNALE DELLO STATO, PRESSOCH  COPIA DELLA VERIT , UNO DEI TITOLI NECESSARI PER LA VERIFICA DELLA AUTENTICIT  E LA VALIDIT  DEL DOCUMENTO.