
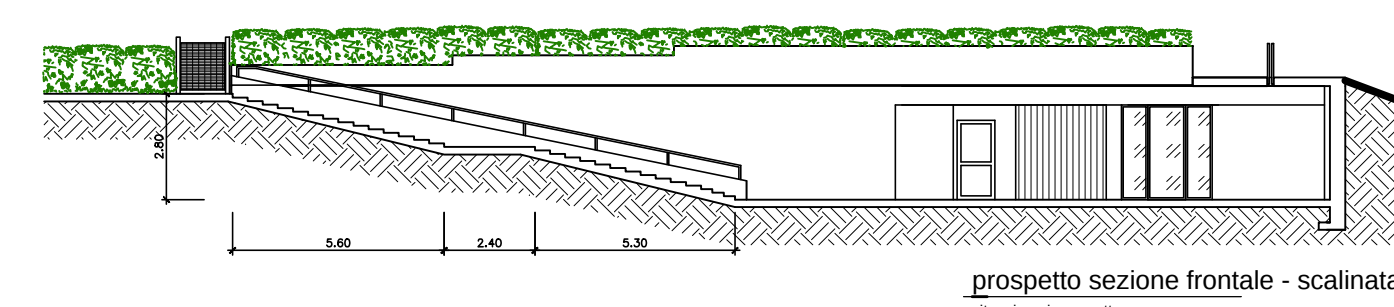
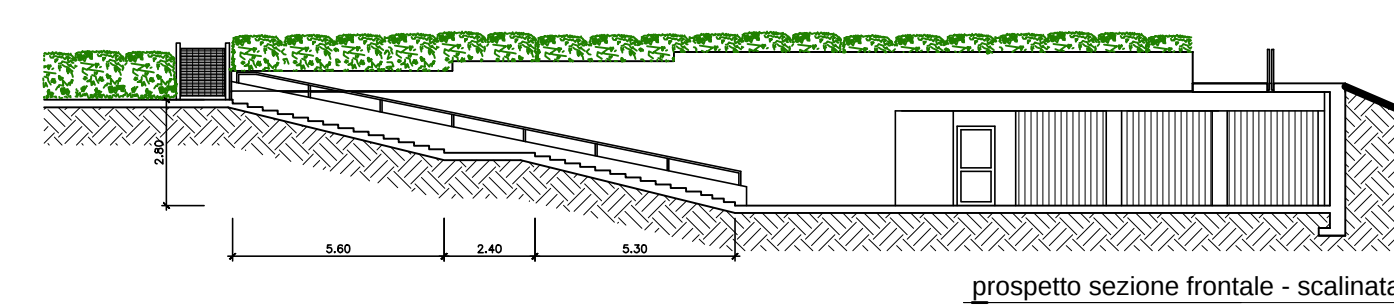
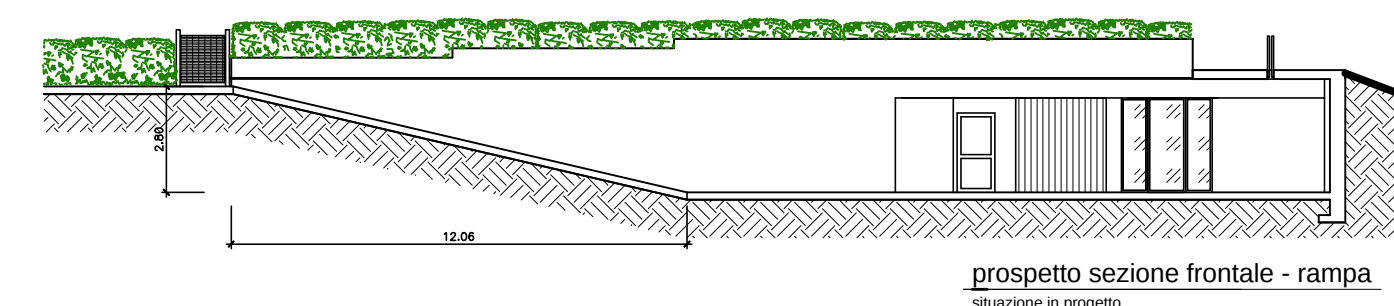
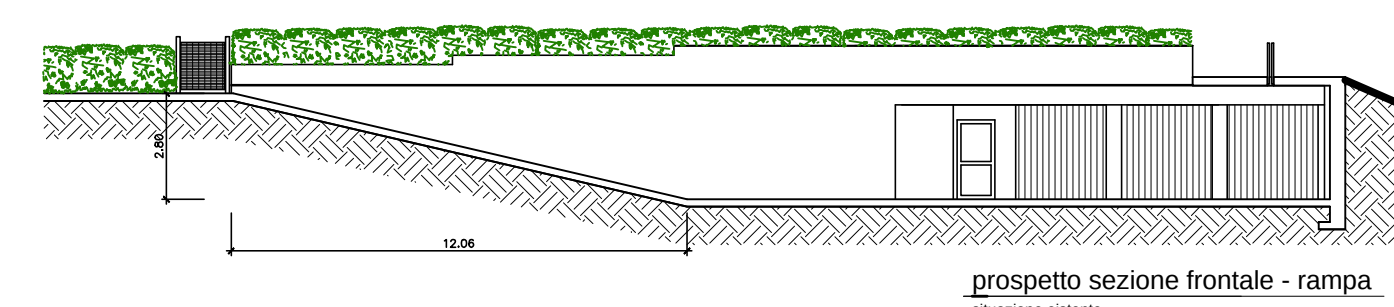


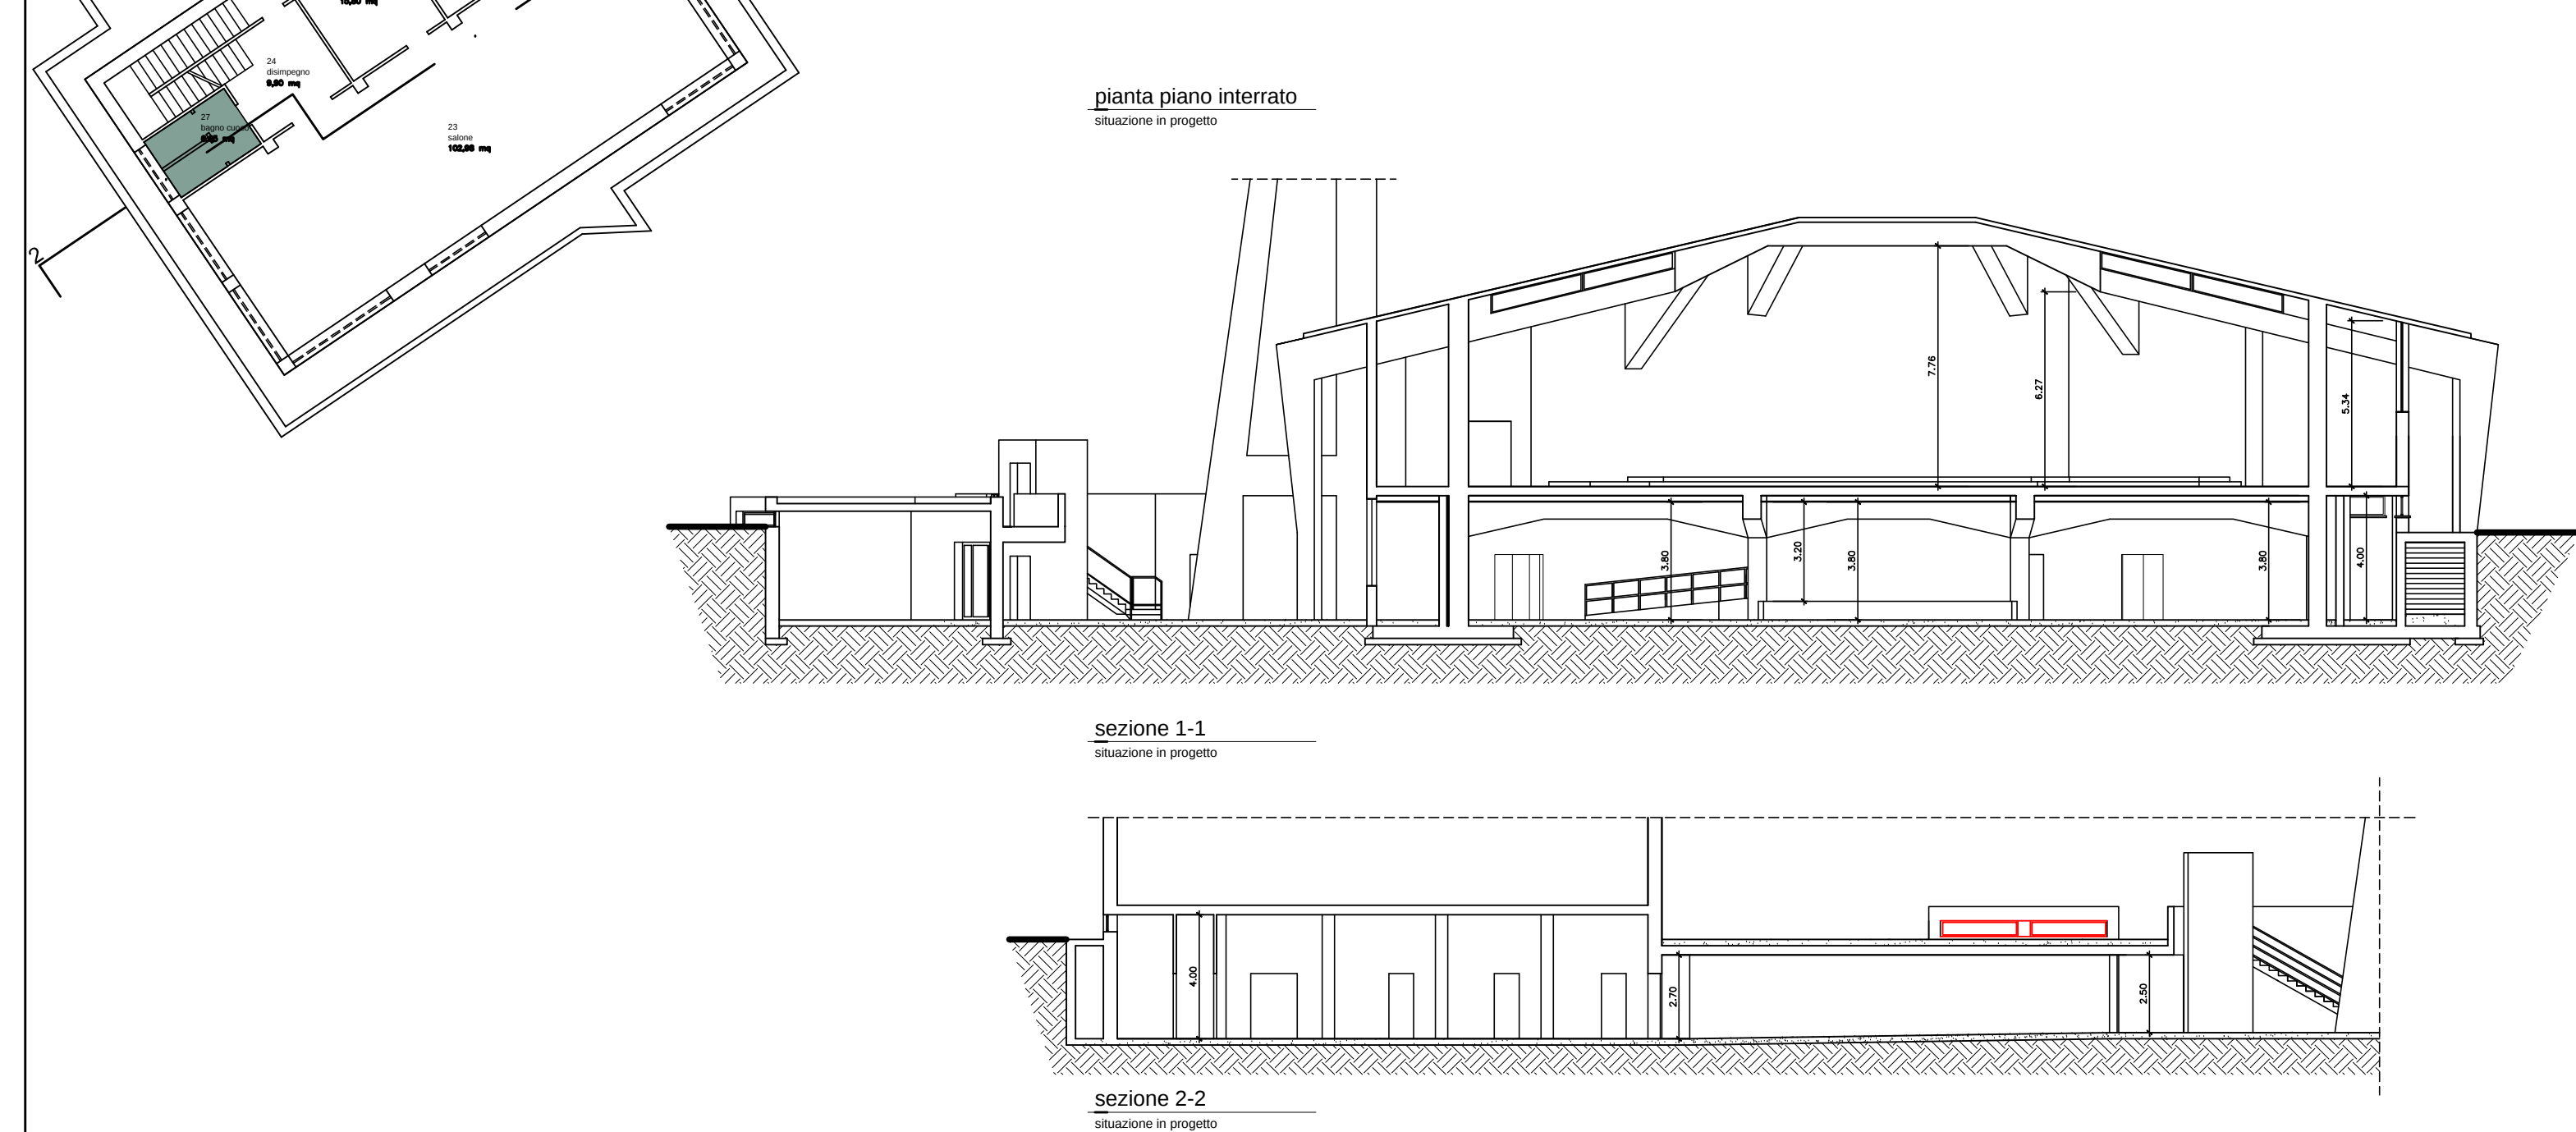

Provincia di Cuneo Comune di Cuneo

Progetto di
cucina di comunità
a servizio della
Parrocchia S. Paolo

Elaborati

TAV. 5

situazione esistente	
pianta – prospetti–sezioni e sezioni	scala 1:200
situazione in progetto	
pianta – prospetti–sezioni e sezioni	scala 1:200

Committenza

Parrocchia
S. Paolo
via Fenoglio n. 47
Cuneo

Timbro

data
20 gennaio 2023

Progettista

Architetto
Paolo Lingua
C.so Santarosa n. 24
Cuneo
Tel. 0171-699858

3). PRESENTE DOCUMENTO COSTITUISCE PROPRIETÀ ESCLUSIVA DELLO STUDIO. PERMANTO AI FINI DELLE LEGGI VIGENTI IN MATERIA SE NE VIETA LA RIPRODUZIONE, LA DIVULGAZIONE, LA VARIAZIONE E LA VENDITA SENZA L'AUTORIZZAZIONE DEL PROGETTISTA. IL PRESENTE DOCUMENTO E' OFFICIALE SE FIRMATO NELLO SPAZIO SUE A LATO.