


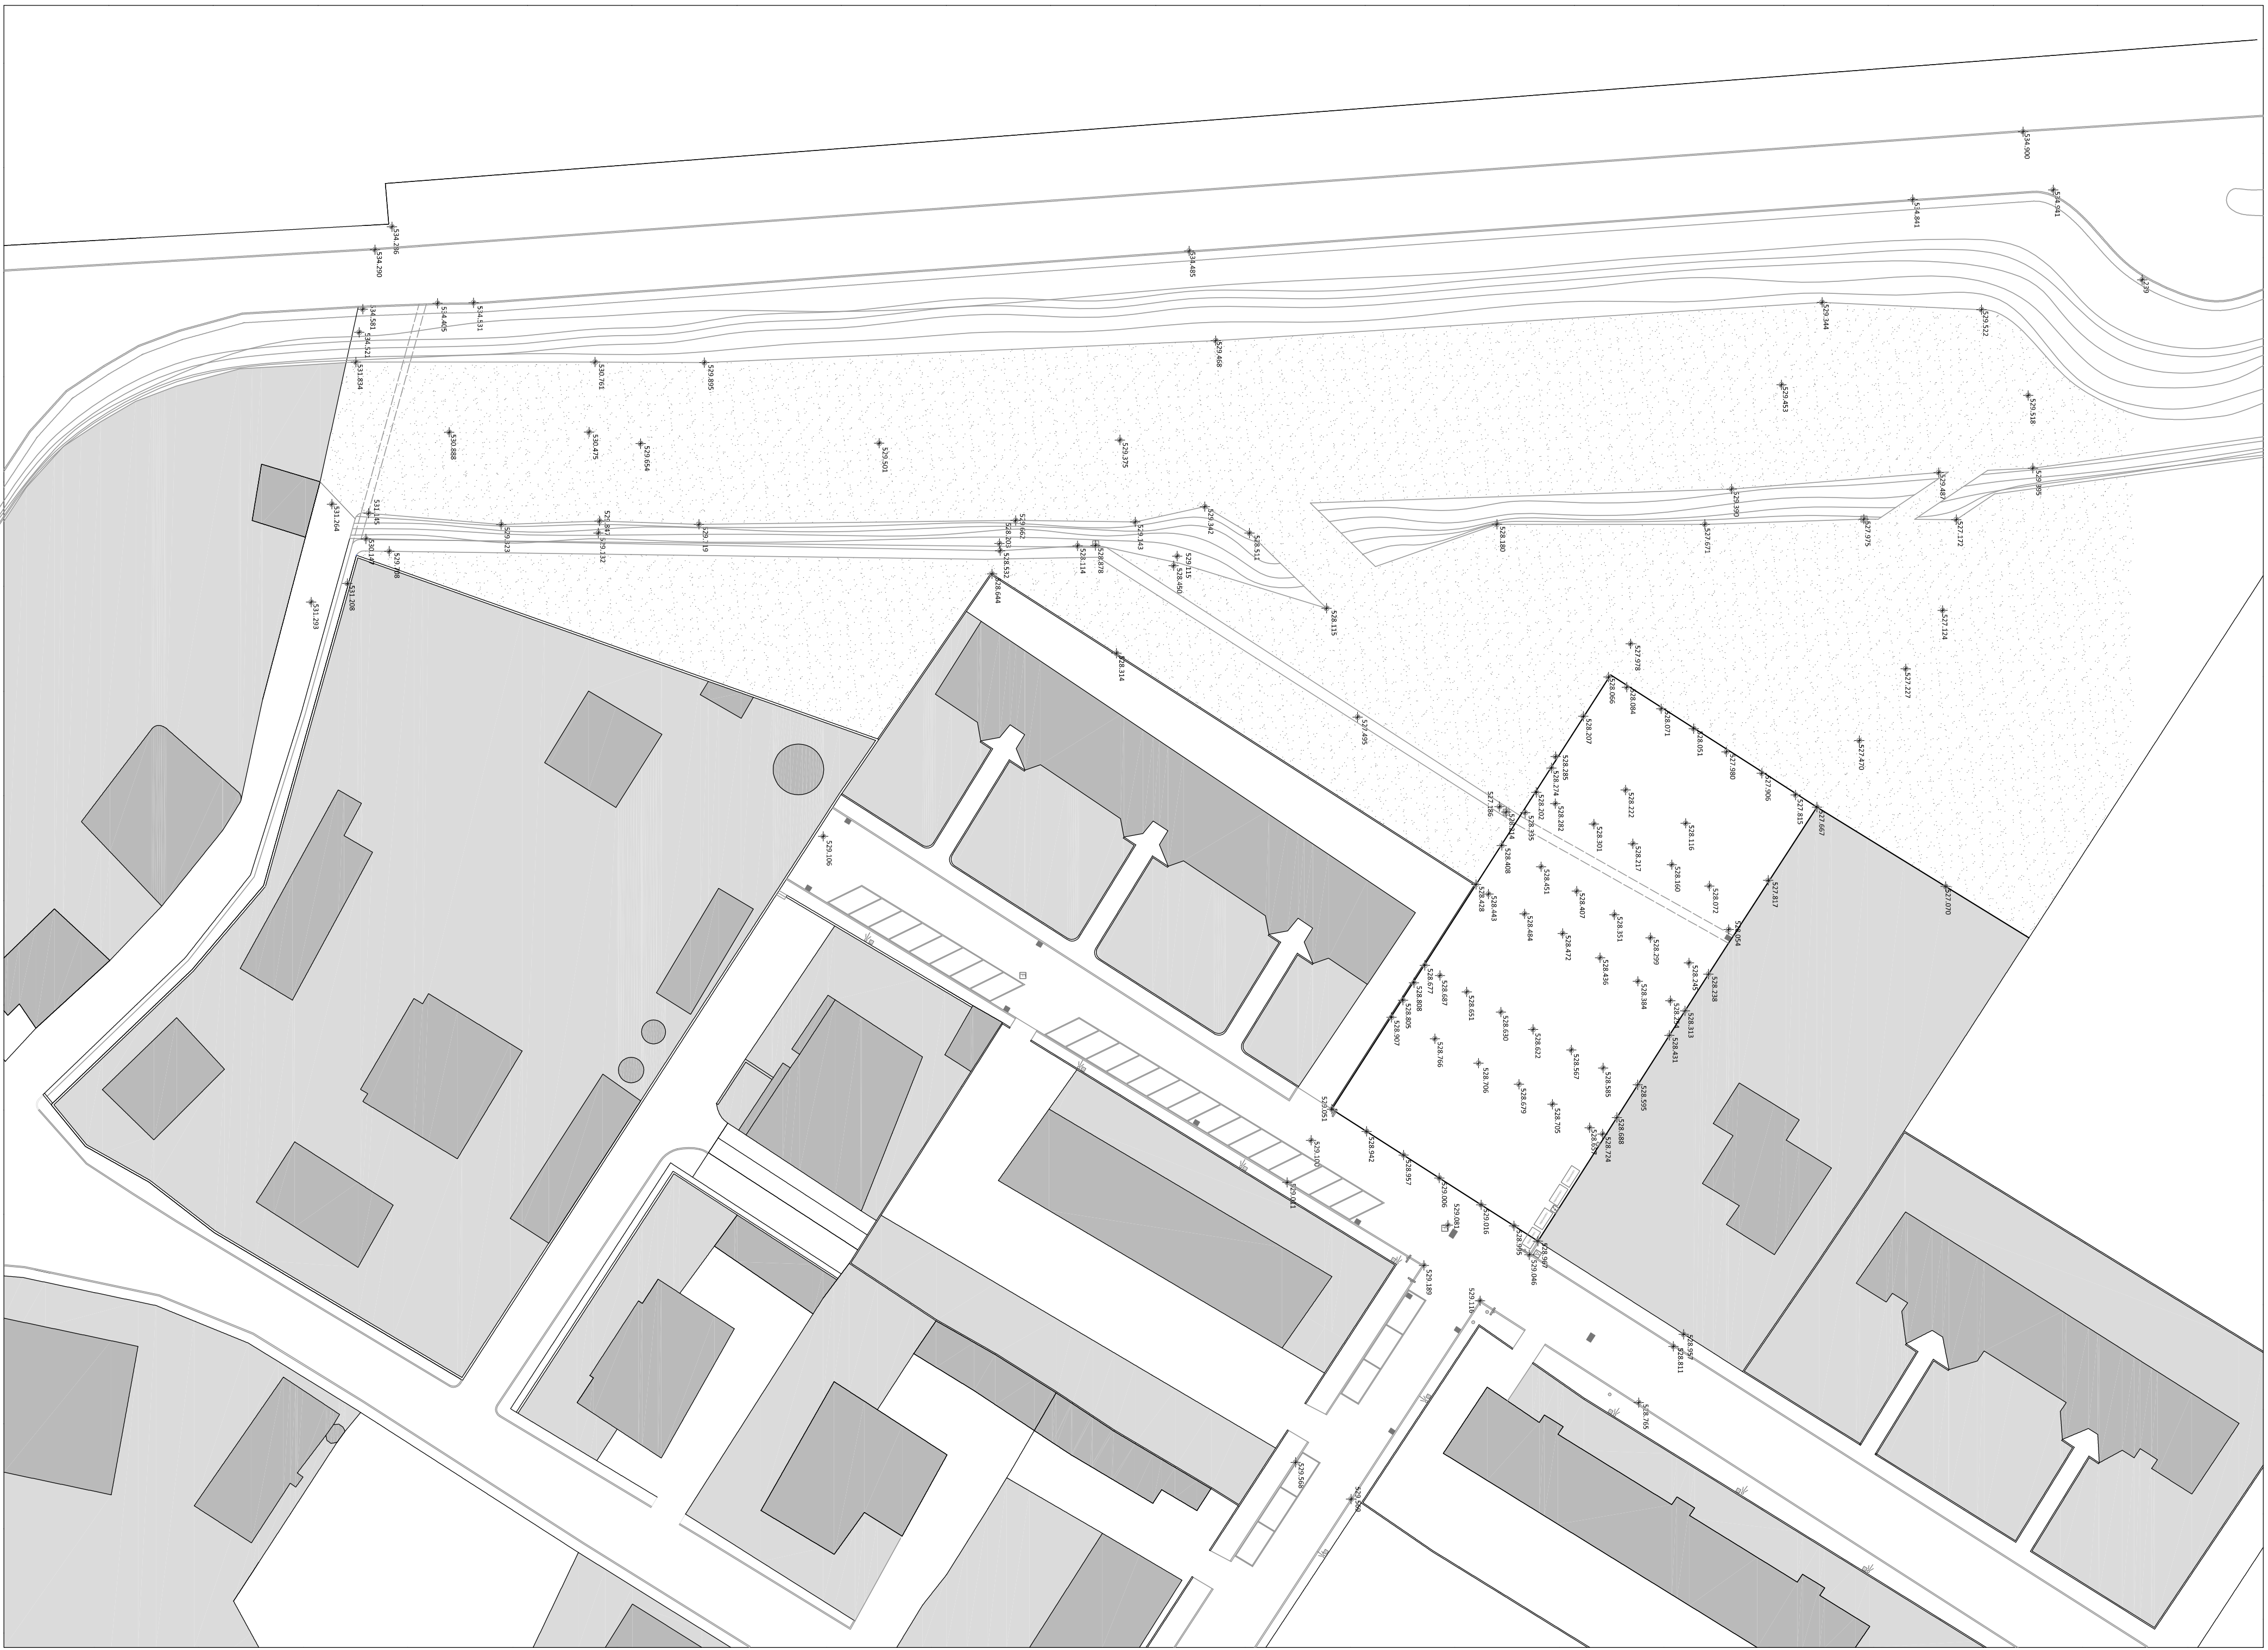

- LEGENDA:
- tombino generico
 - ⌈ tombino Telecom
 - ⌈ tombino fognatura
 - ⌈ tombino Gas
 - ⌈ tombino Acquedotto
 - ⊙ saracinesca Acquedotto
 - ▣ cabina elettrica
 - ⌈ polo illuminazione pubblica
 - ⌈ segnali stradali
 - ⌈ tombino illuminazione pubblica

COMUNE DI CUNEO

PROGETTO DI S.U.E
PER LA REALIZZAZIONE DI EDIFICIO RESIDENZIALE
SU AREA RU. G81 DI P.R.G
Via Bisalta n°26 - Borgo San Giuseppe

I Commitenti: EUROCONSTRUZIONI MARGARITA S.r.l.

Geom. Natile TARICCO

Il Progettista: dott. ing. Paolo LUCIANO

Titolari:

RIlievo con piano quotato

U24

DATA	Scala	Mr Progetto
Settembre 2012	1/500	LT 11 / 2010
Rev. n°	Data	DESCRIZIONE INTERVENTI

LT PROGETTI
INGEGNERIA E ARCHITETTURA
Sede Studio: Corso Galileo Ferraris n°30 - 12100 - CUNEO
E-mail: studio@ltprogetti.it Web: www.ltprogetti.it
Tel. 0171/48.02.08 P.I. 0310690040 Fax 0171/48.01.49