



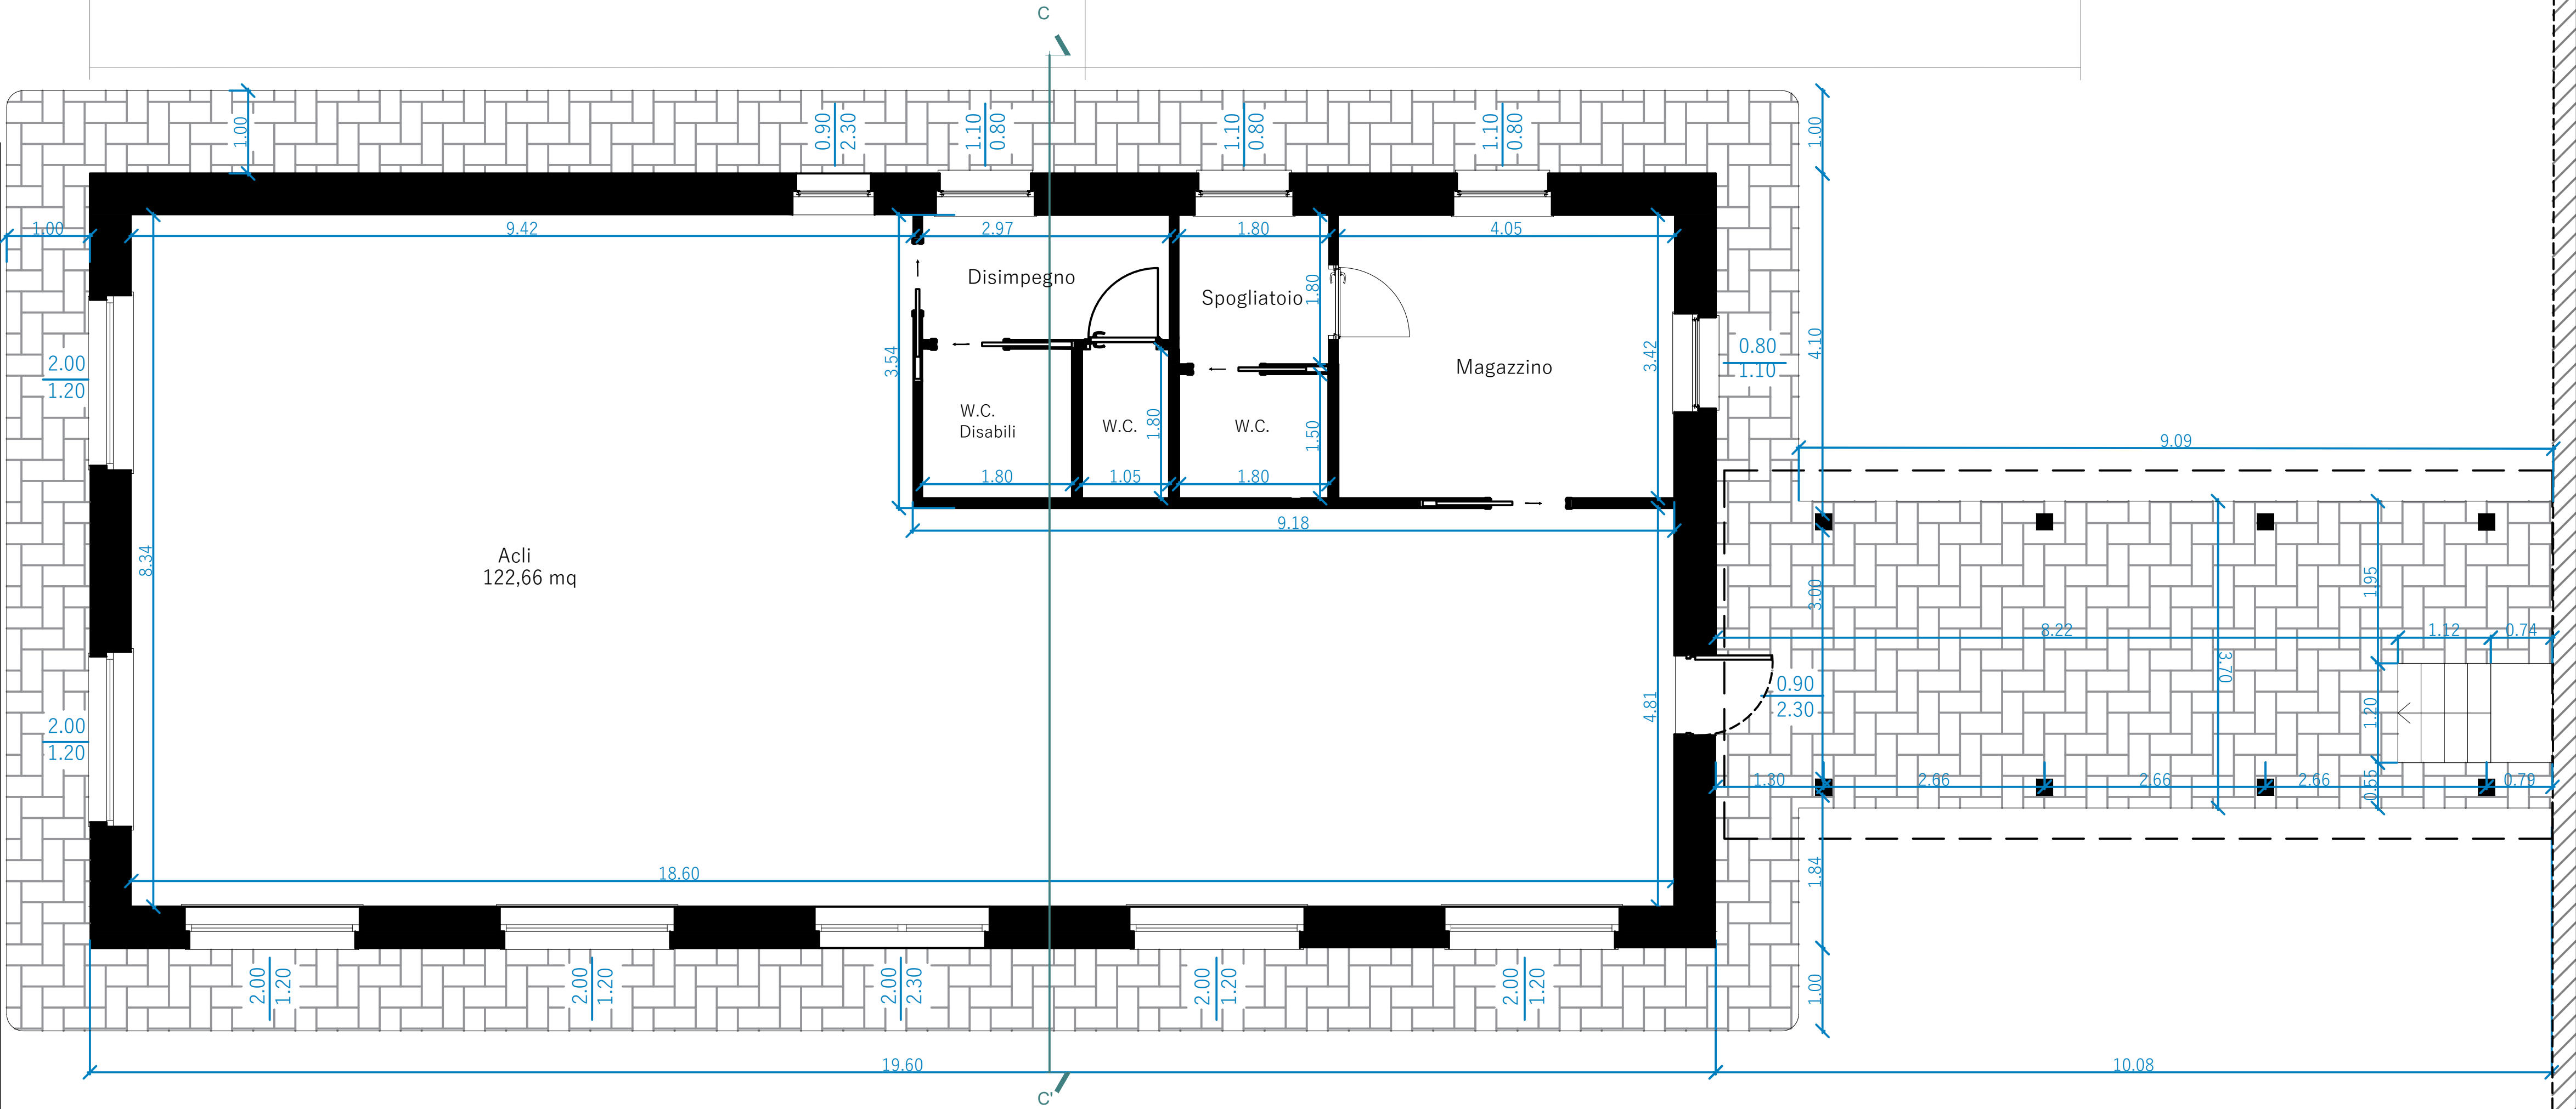

PIANTA PIANO TERRA

Stato di Progetto

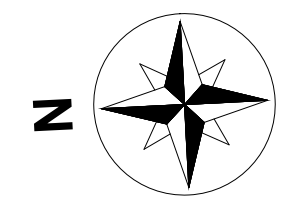

COMMITTENTE

B

Parrocchia Madonna Delle Grazie

OGGETTO

P.T.E: Realizzazione di nuove aule, salone polivalente, nuova struttura acli e sistemazione dell'area esterna.

INDIRIZZO

via Cappa n. 1, 12100 Cuneo (CN)

TAVOLA	NR.	SCALA
Pianta Circolo Acli	15	1:50

PROGETTISTI	DATA	24/01/2025
Arch. Francesco Magliano		
Ing. Guido Lerda		
Arch. Luca Massimino		