

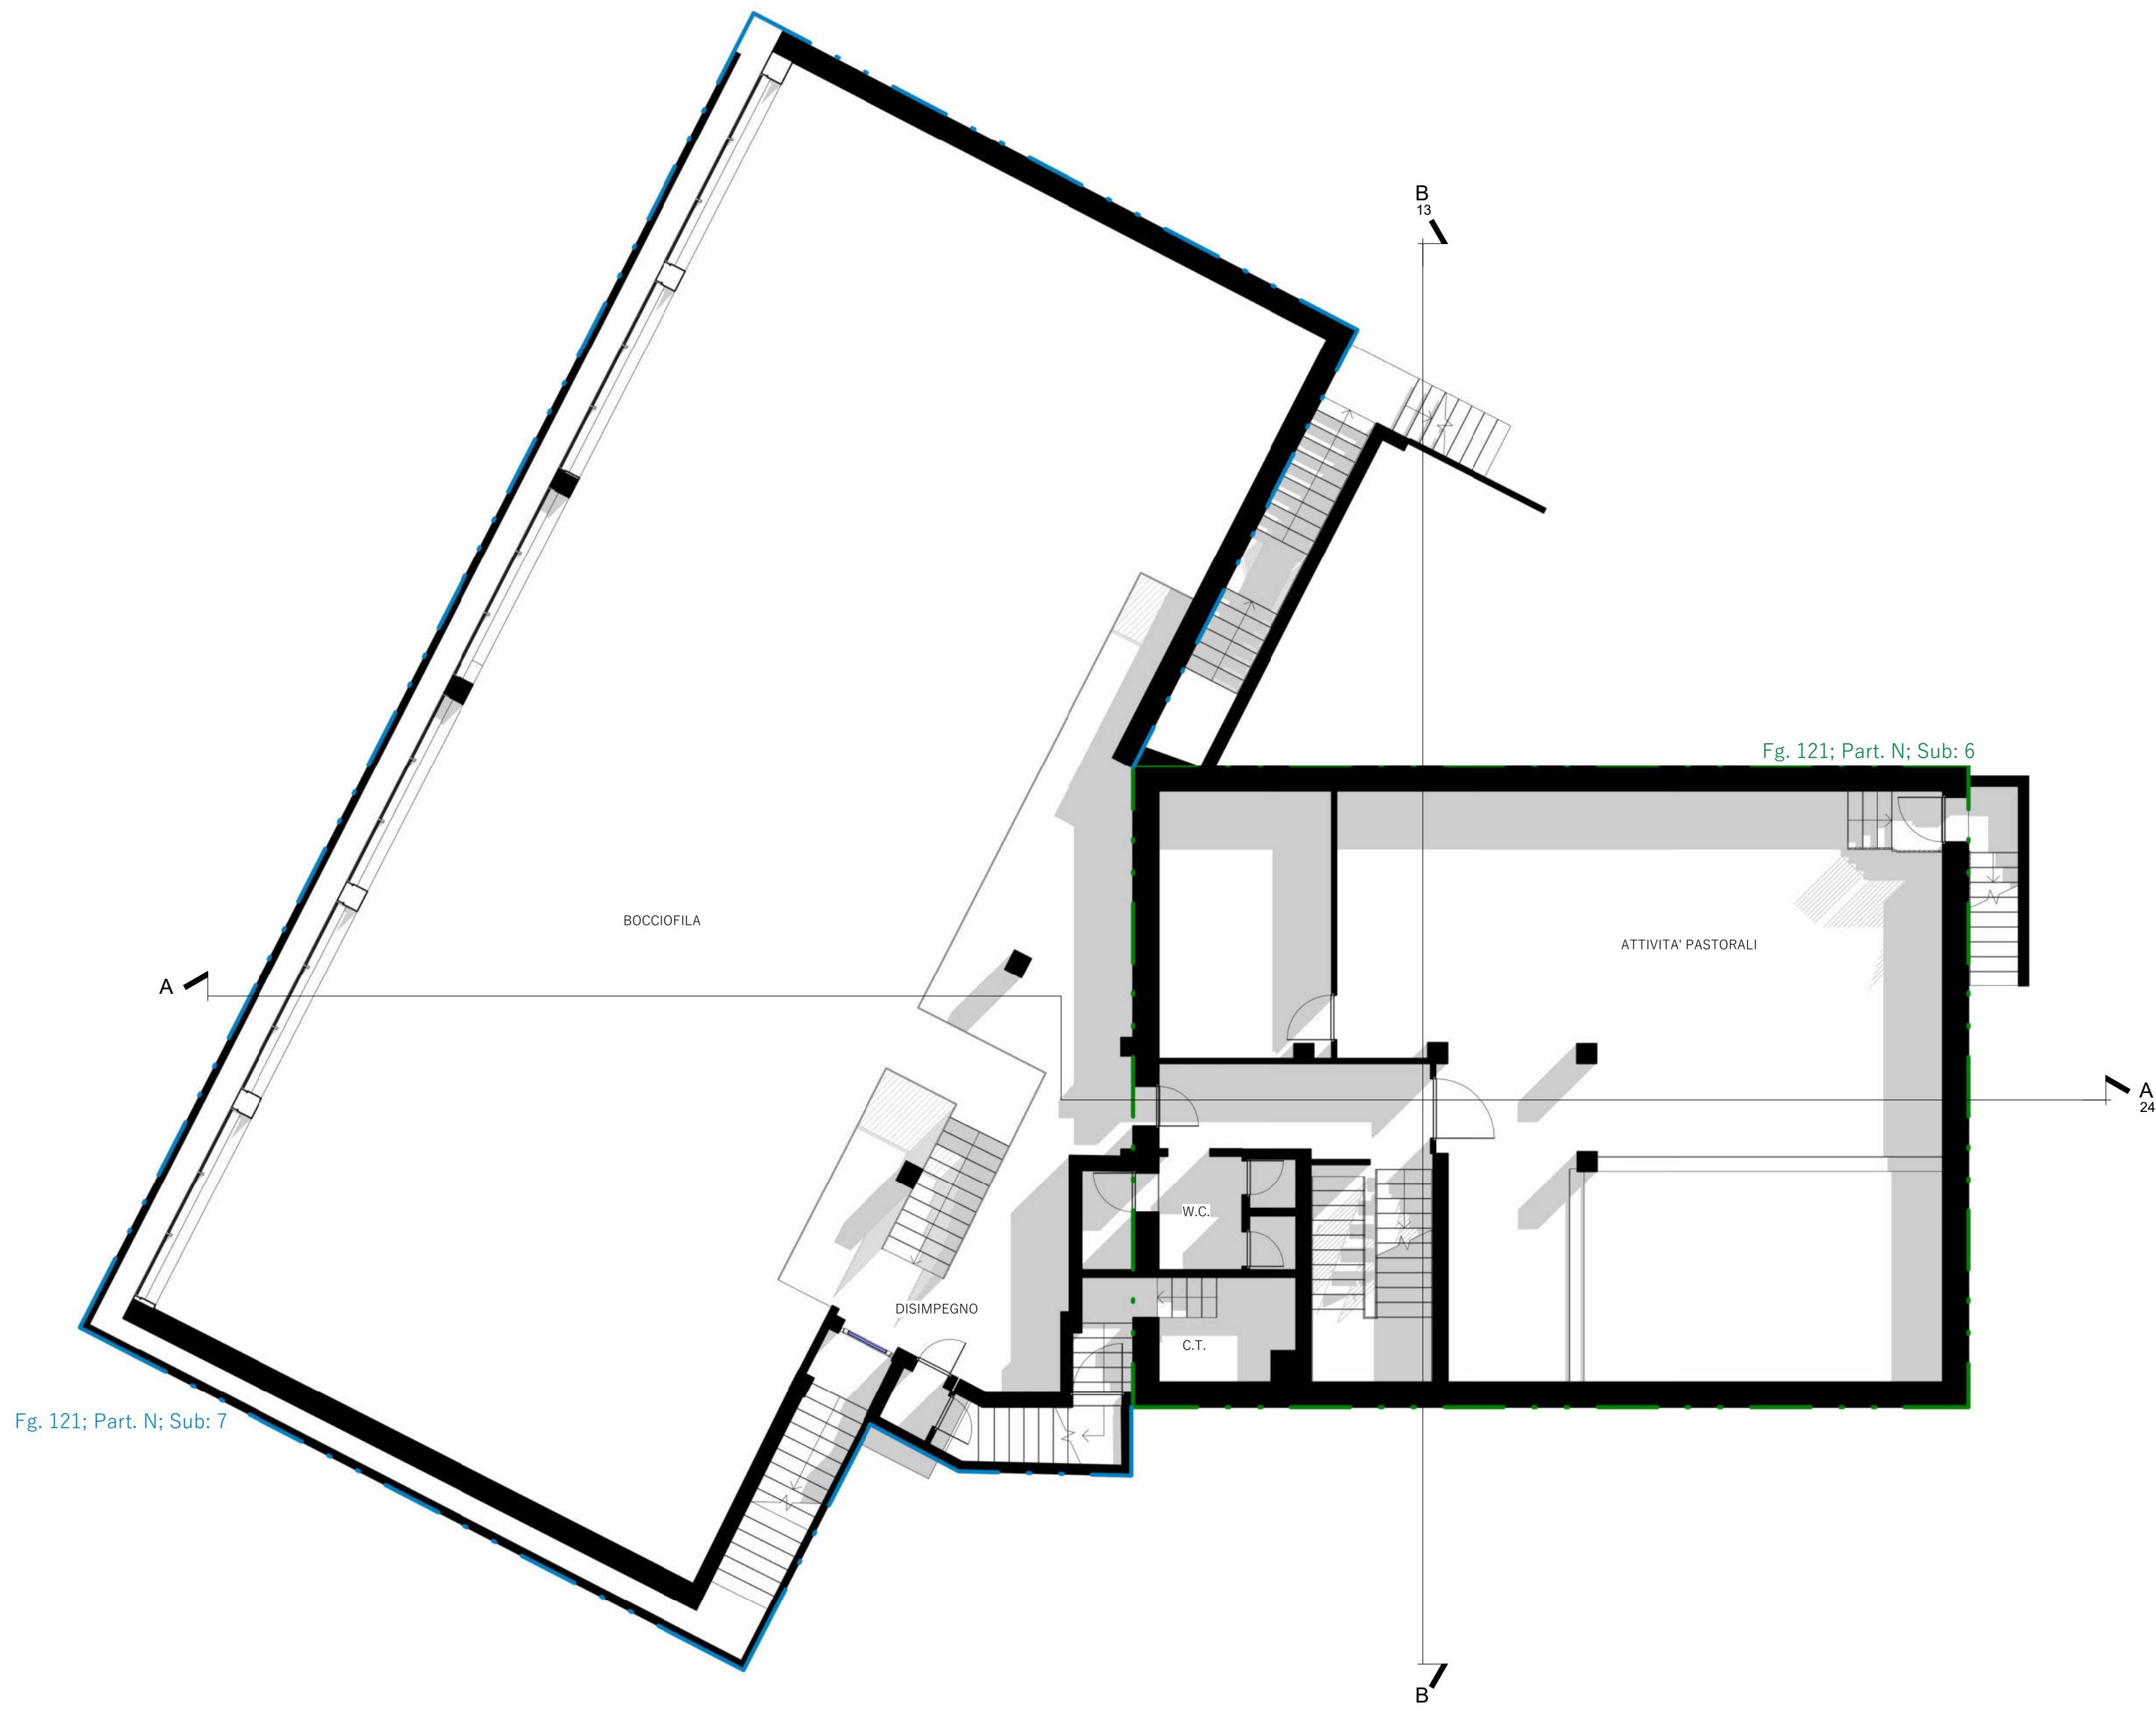


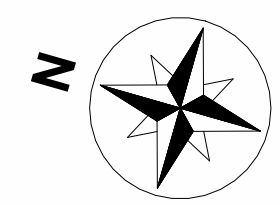

PIANTA PIANO INTERRATO

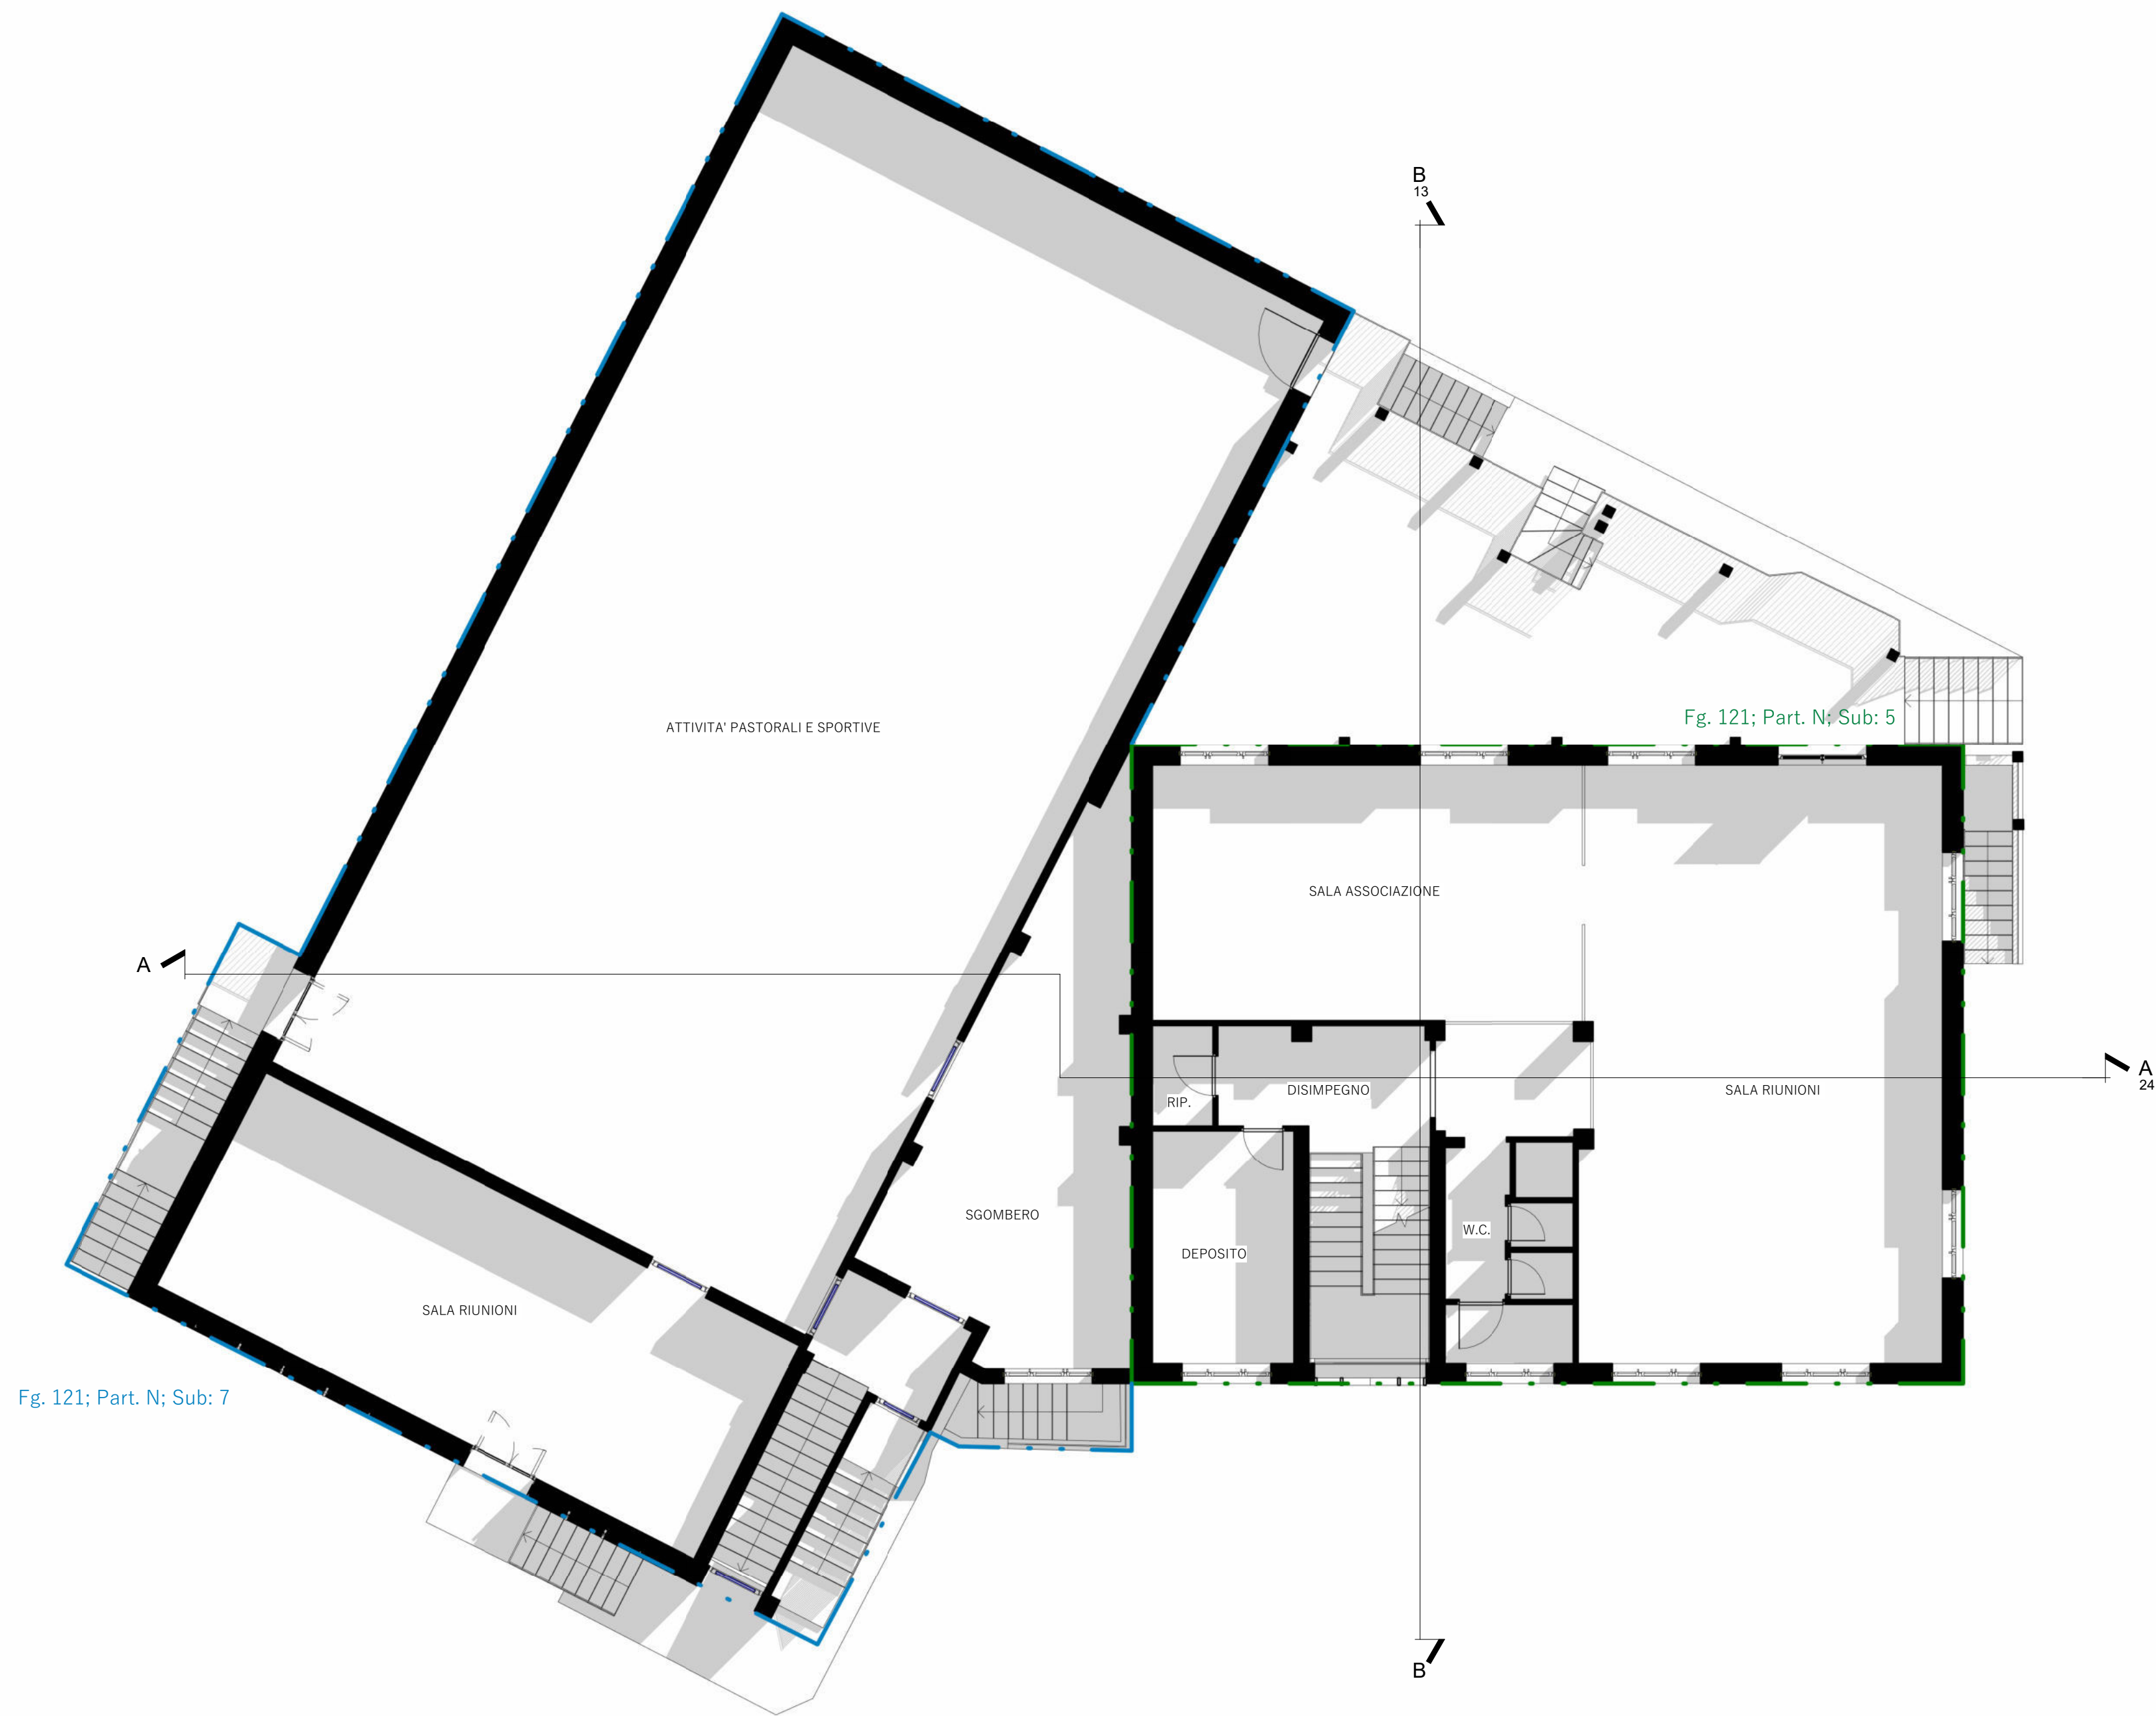

PIANTA PIANO RIALZATO

| N | Foglio | Mapp. | Sub. | Intestatario                                              |
|---|--------|-------|------|-----------------------------------------------------------|
| 1 | 121    | N     | 5    | Parrocchia Madonna delle Grazie, c.f.: <b>96016760041</b> |
| 2 | 121    | N     | 6    | Parrocchia Madonna delle Grazie, c.f.: <b>96016760041</b> |
| 3 | 121    | N     | 7    | Parrocchia Madonna delle Grazie, c.f.: <b>96016760041</b> |



**STUDIO D'INGEGNERIA**  
Ing. Luigi LERDA  
Ing. Guido LERDA  
12100 Cuneo  
Tel. 0171/270992  
Tel. 0171/270993  
C.F. 01881100163  
C.U. 01881100163




**COMMITTENTE**  
**Parrocchia Madonna Delle Grazie**

**OGGETTO**  
**P.T.E:** Realizzazione di nuove aule, salone polivalente, nuova struttura acil e sistemazione dell'area esterna.


**INDIRIZZO**  
via Cappa n. 1, 12100 Cuneo (CN)

| TAVOLA                  | NR. | SCALA |
|-------------------------|-----|-------|
| Piante - Stato di Fatto | 2   | 1:100 |

| PROGETTISTI              | DATA | Rev.         |
|--------------------------|------|--------------|
| Arch. Francesco Magliano |      | 4 01/02/2023 |
| Ing. Guido Lerda         |      |              |
| Arch. Luca Massimino     |      |              |

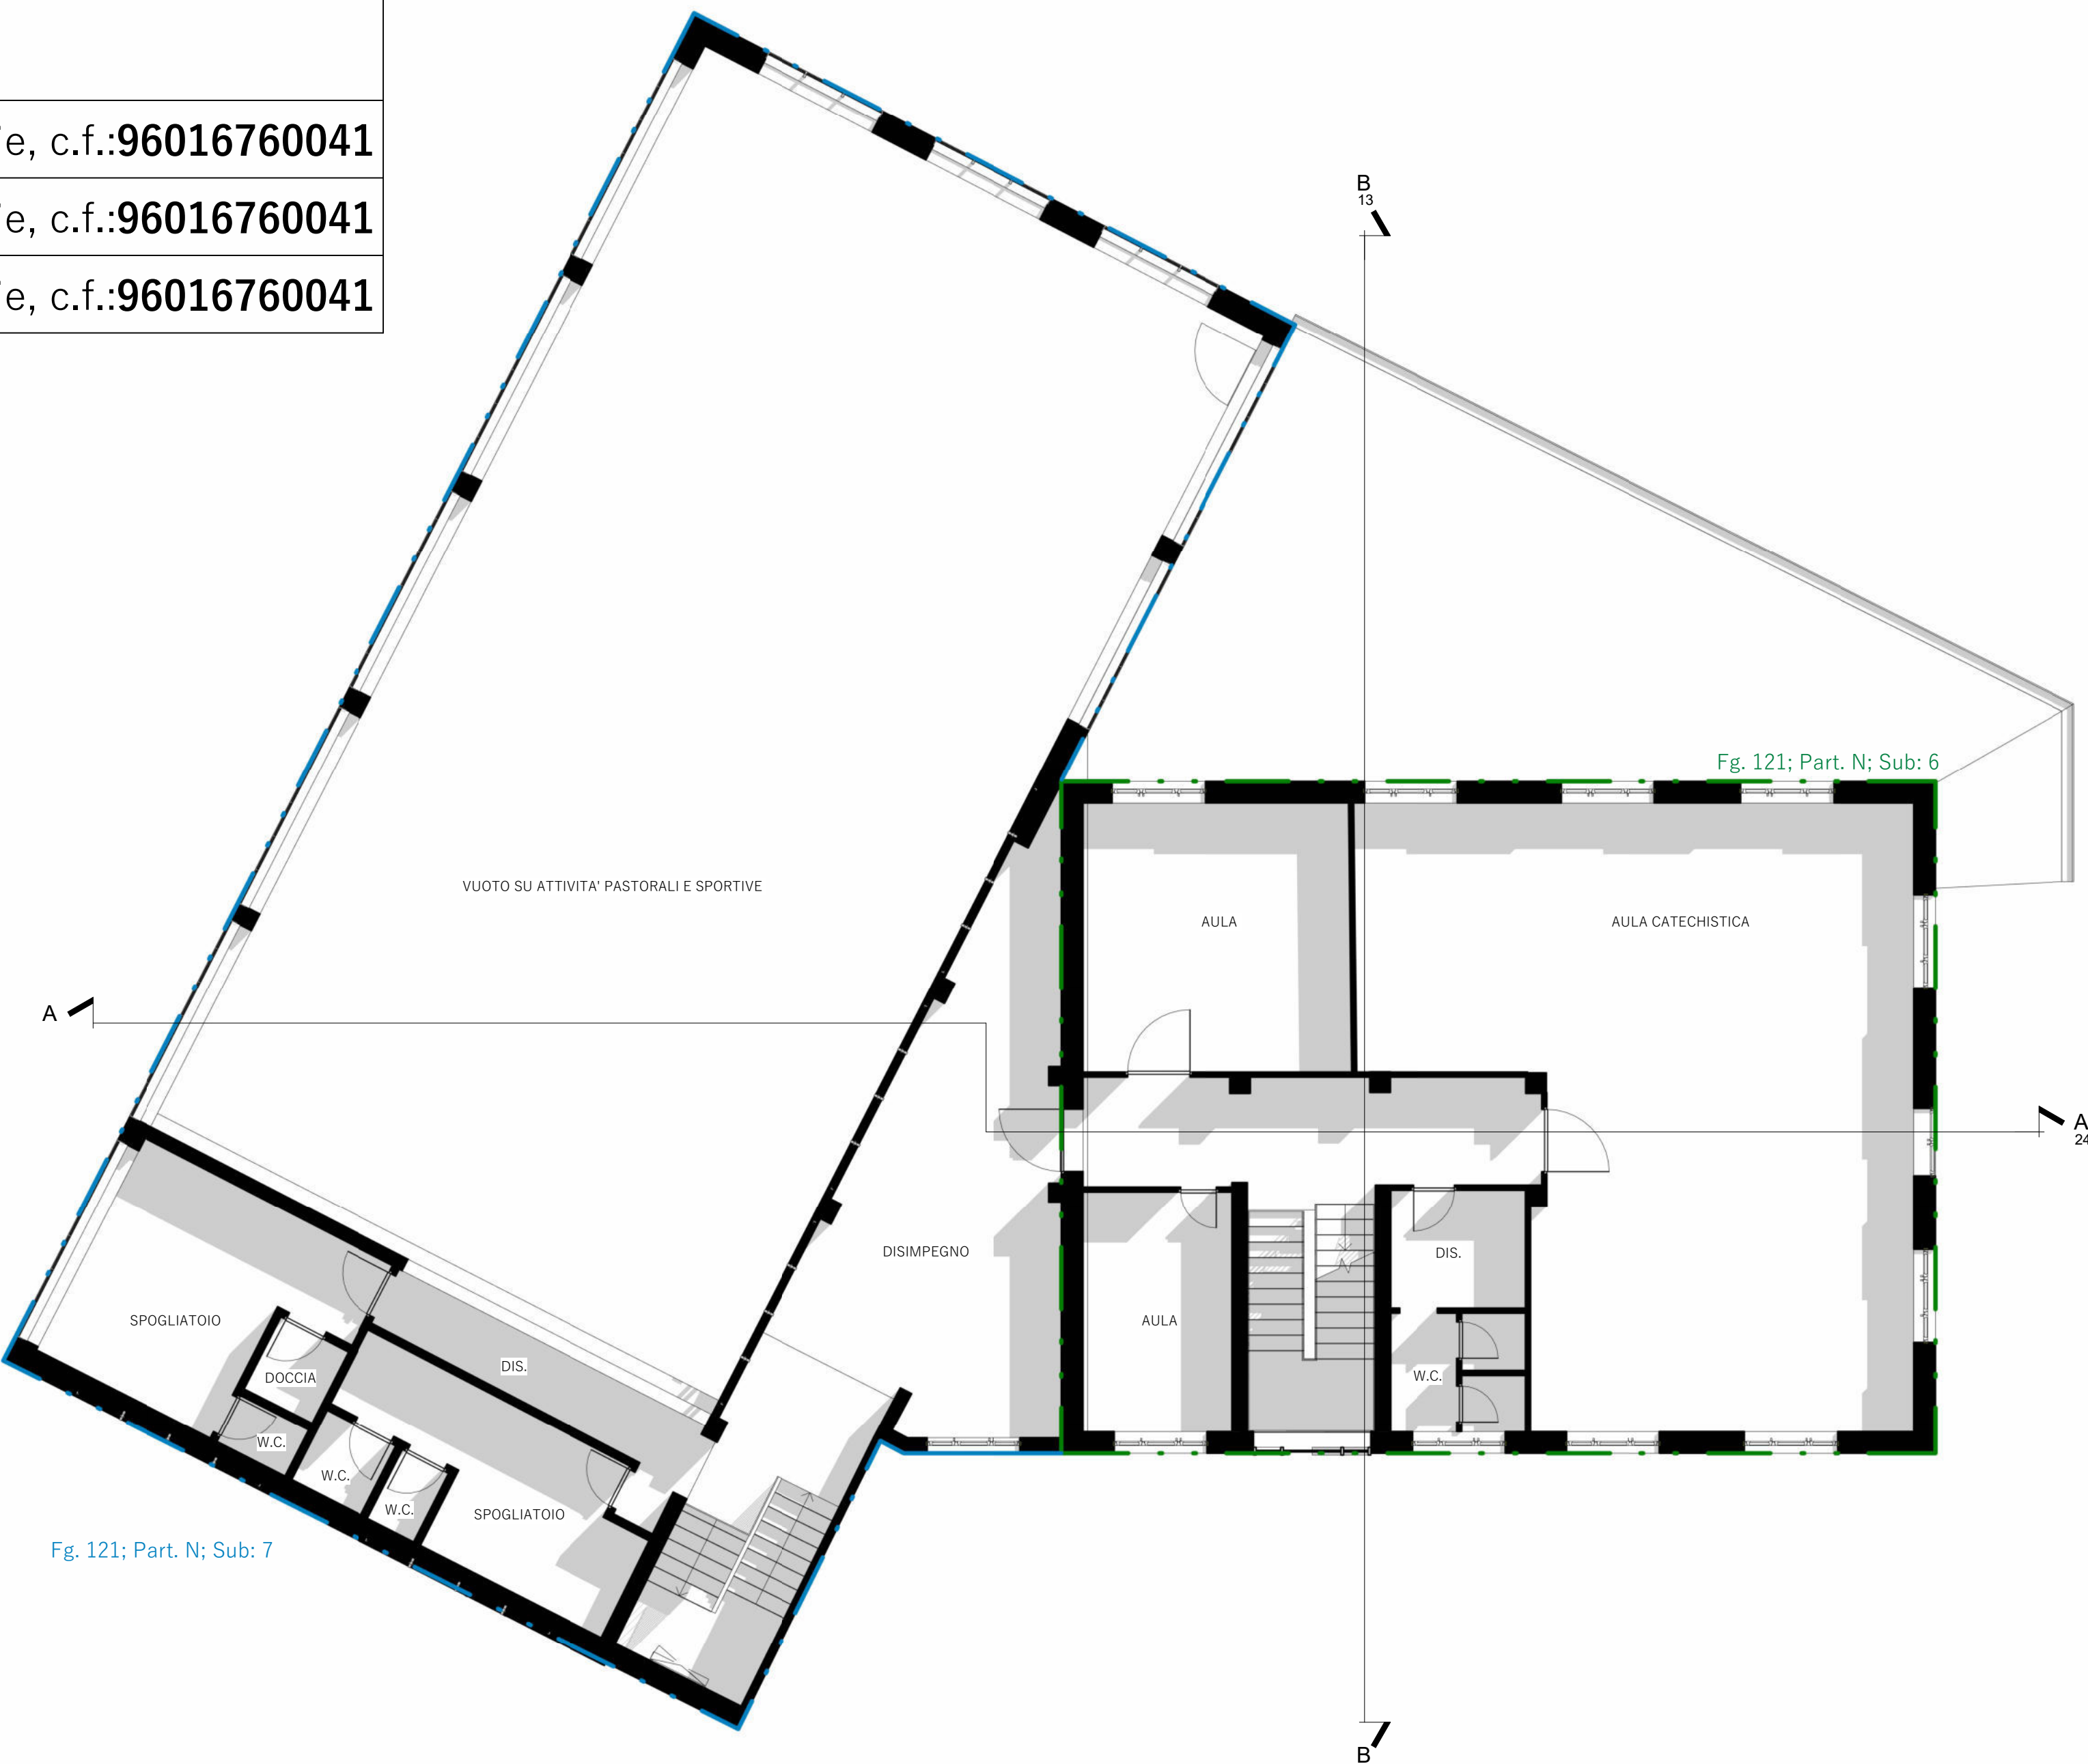

PIANTA PIANO PRIMO

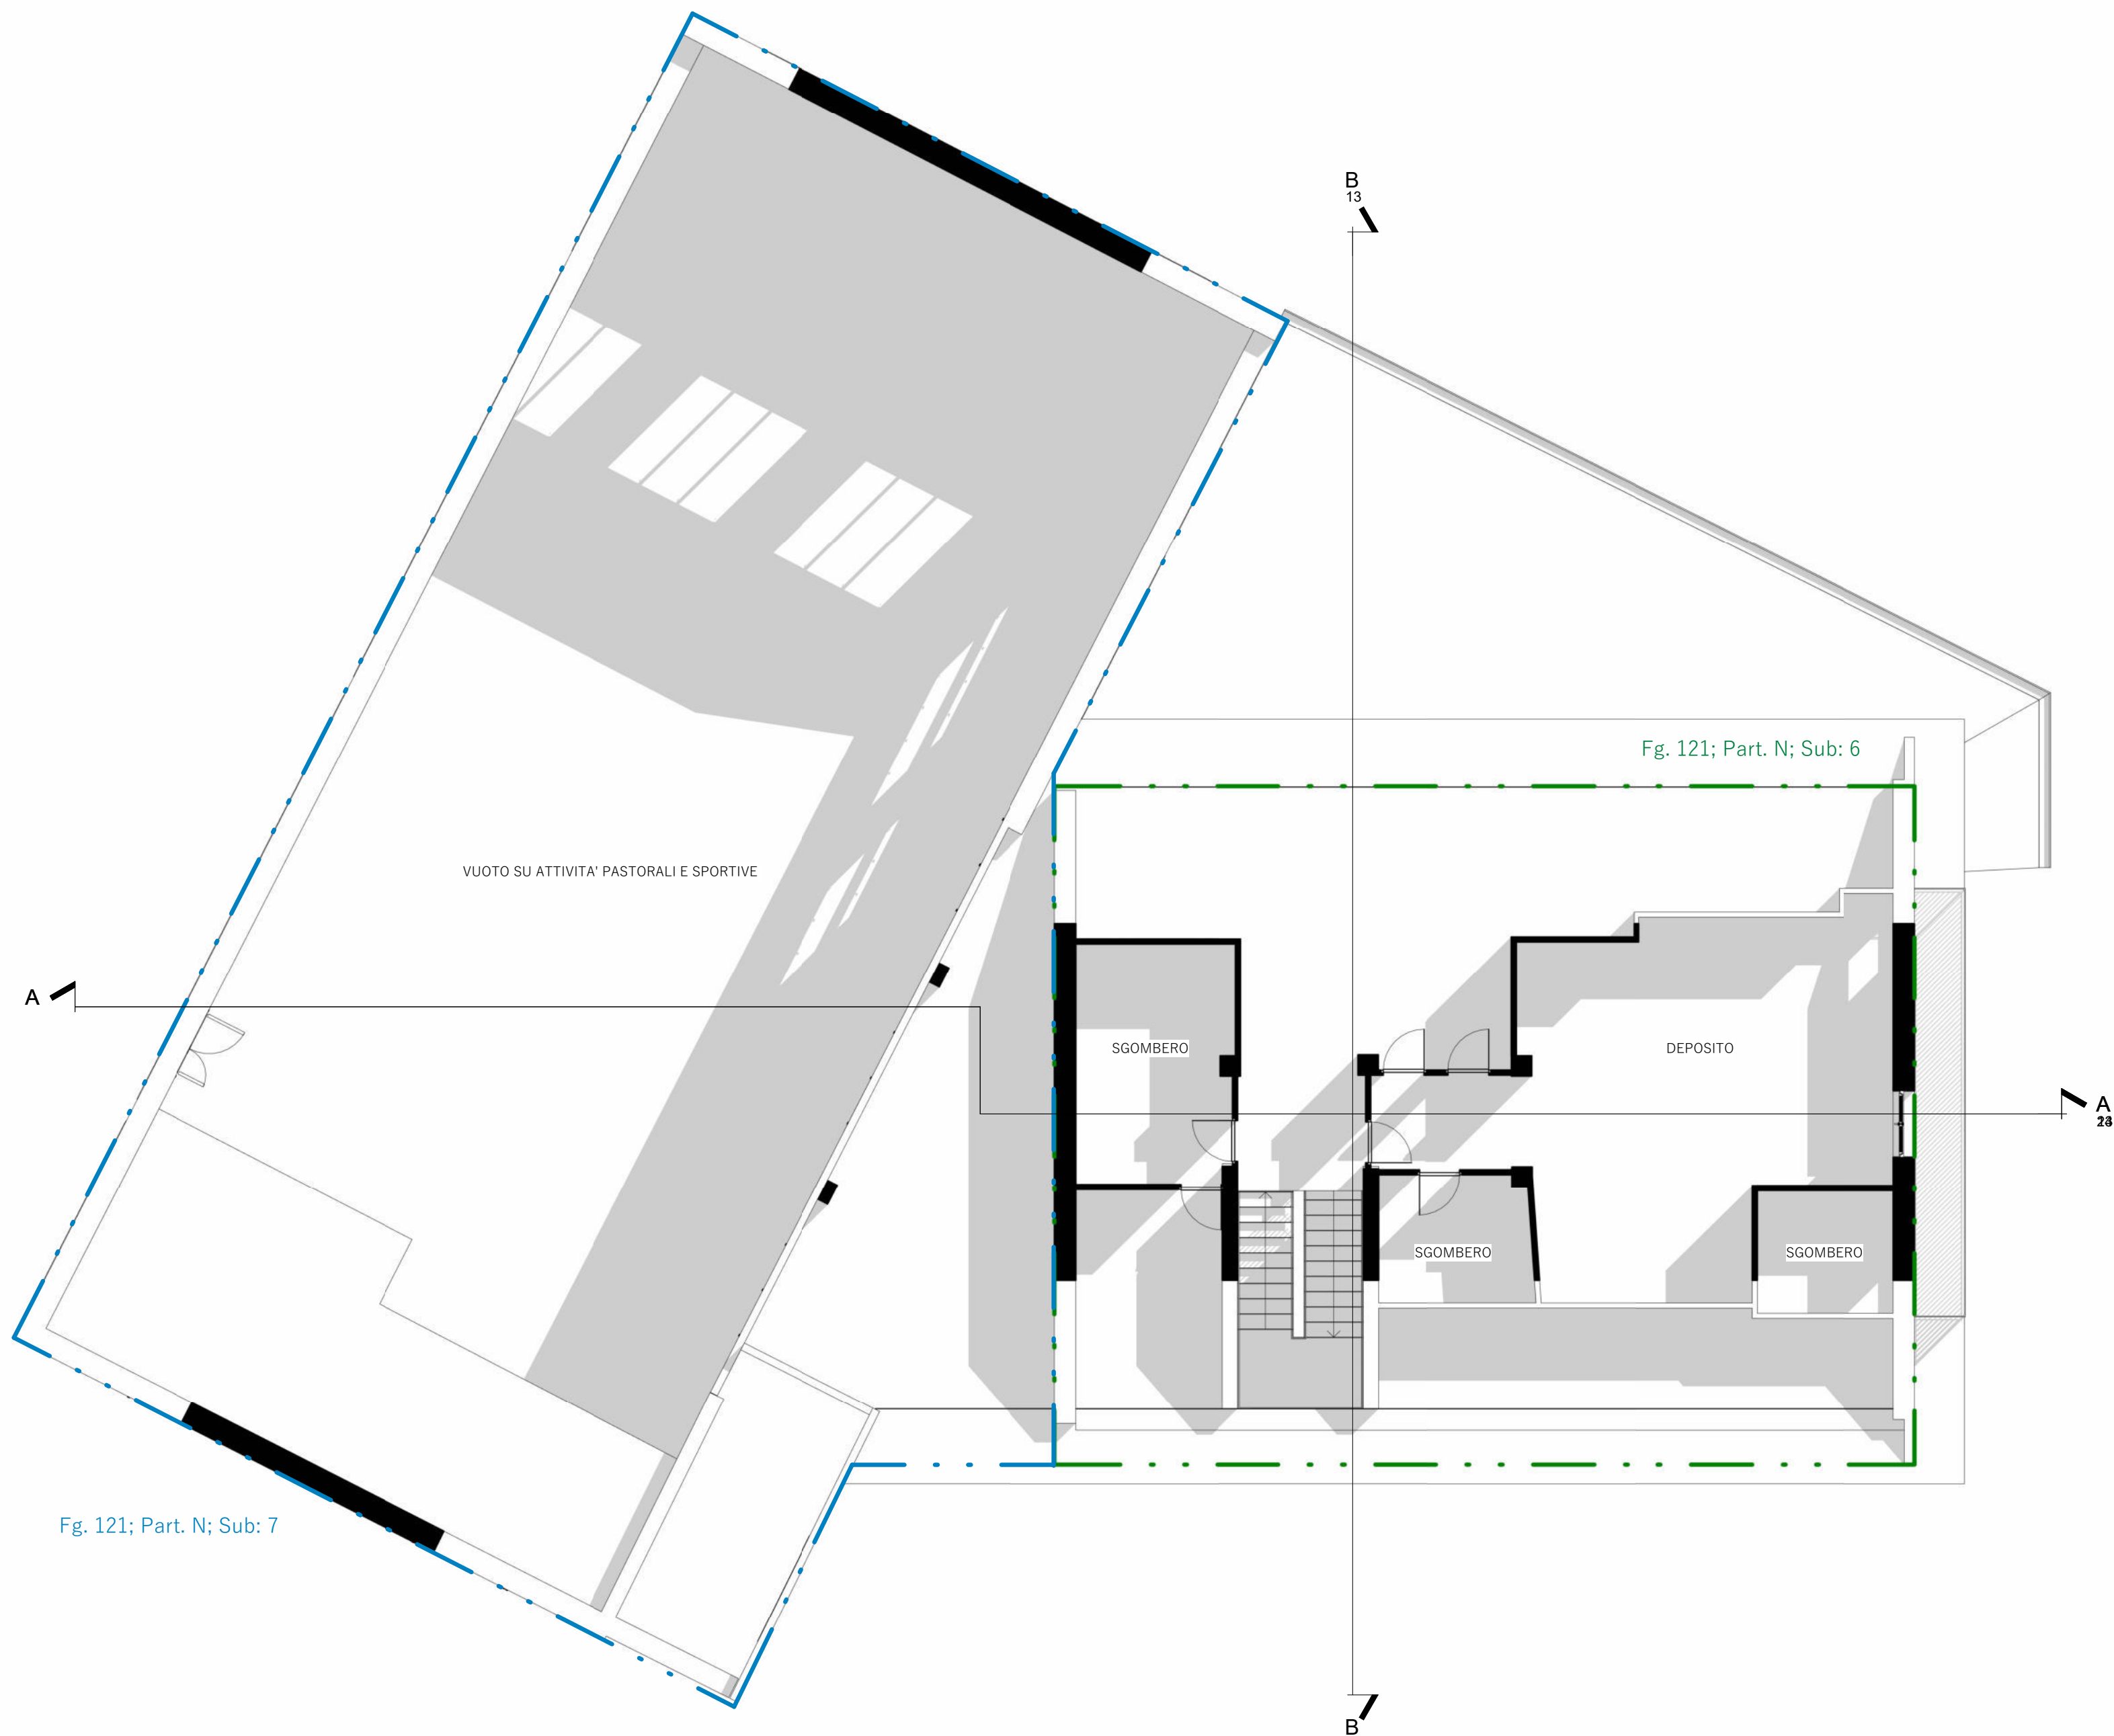

PIANTA SOTTOTETTO