



- DEMOLIZIONI
- NUOVE COSTRUZIONI

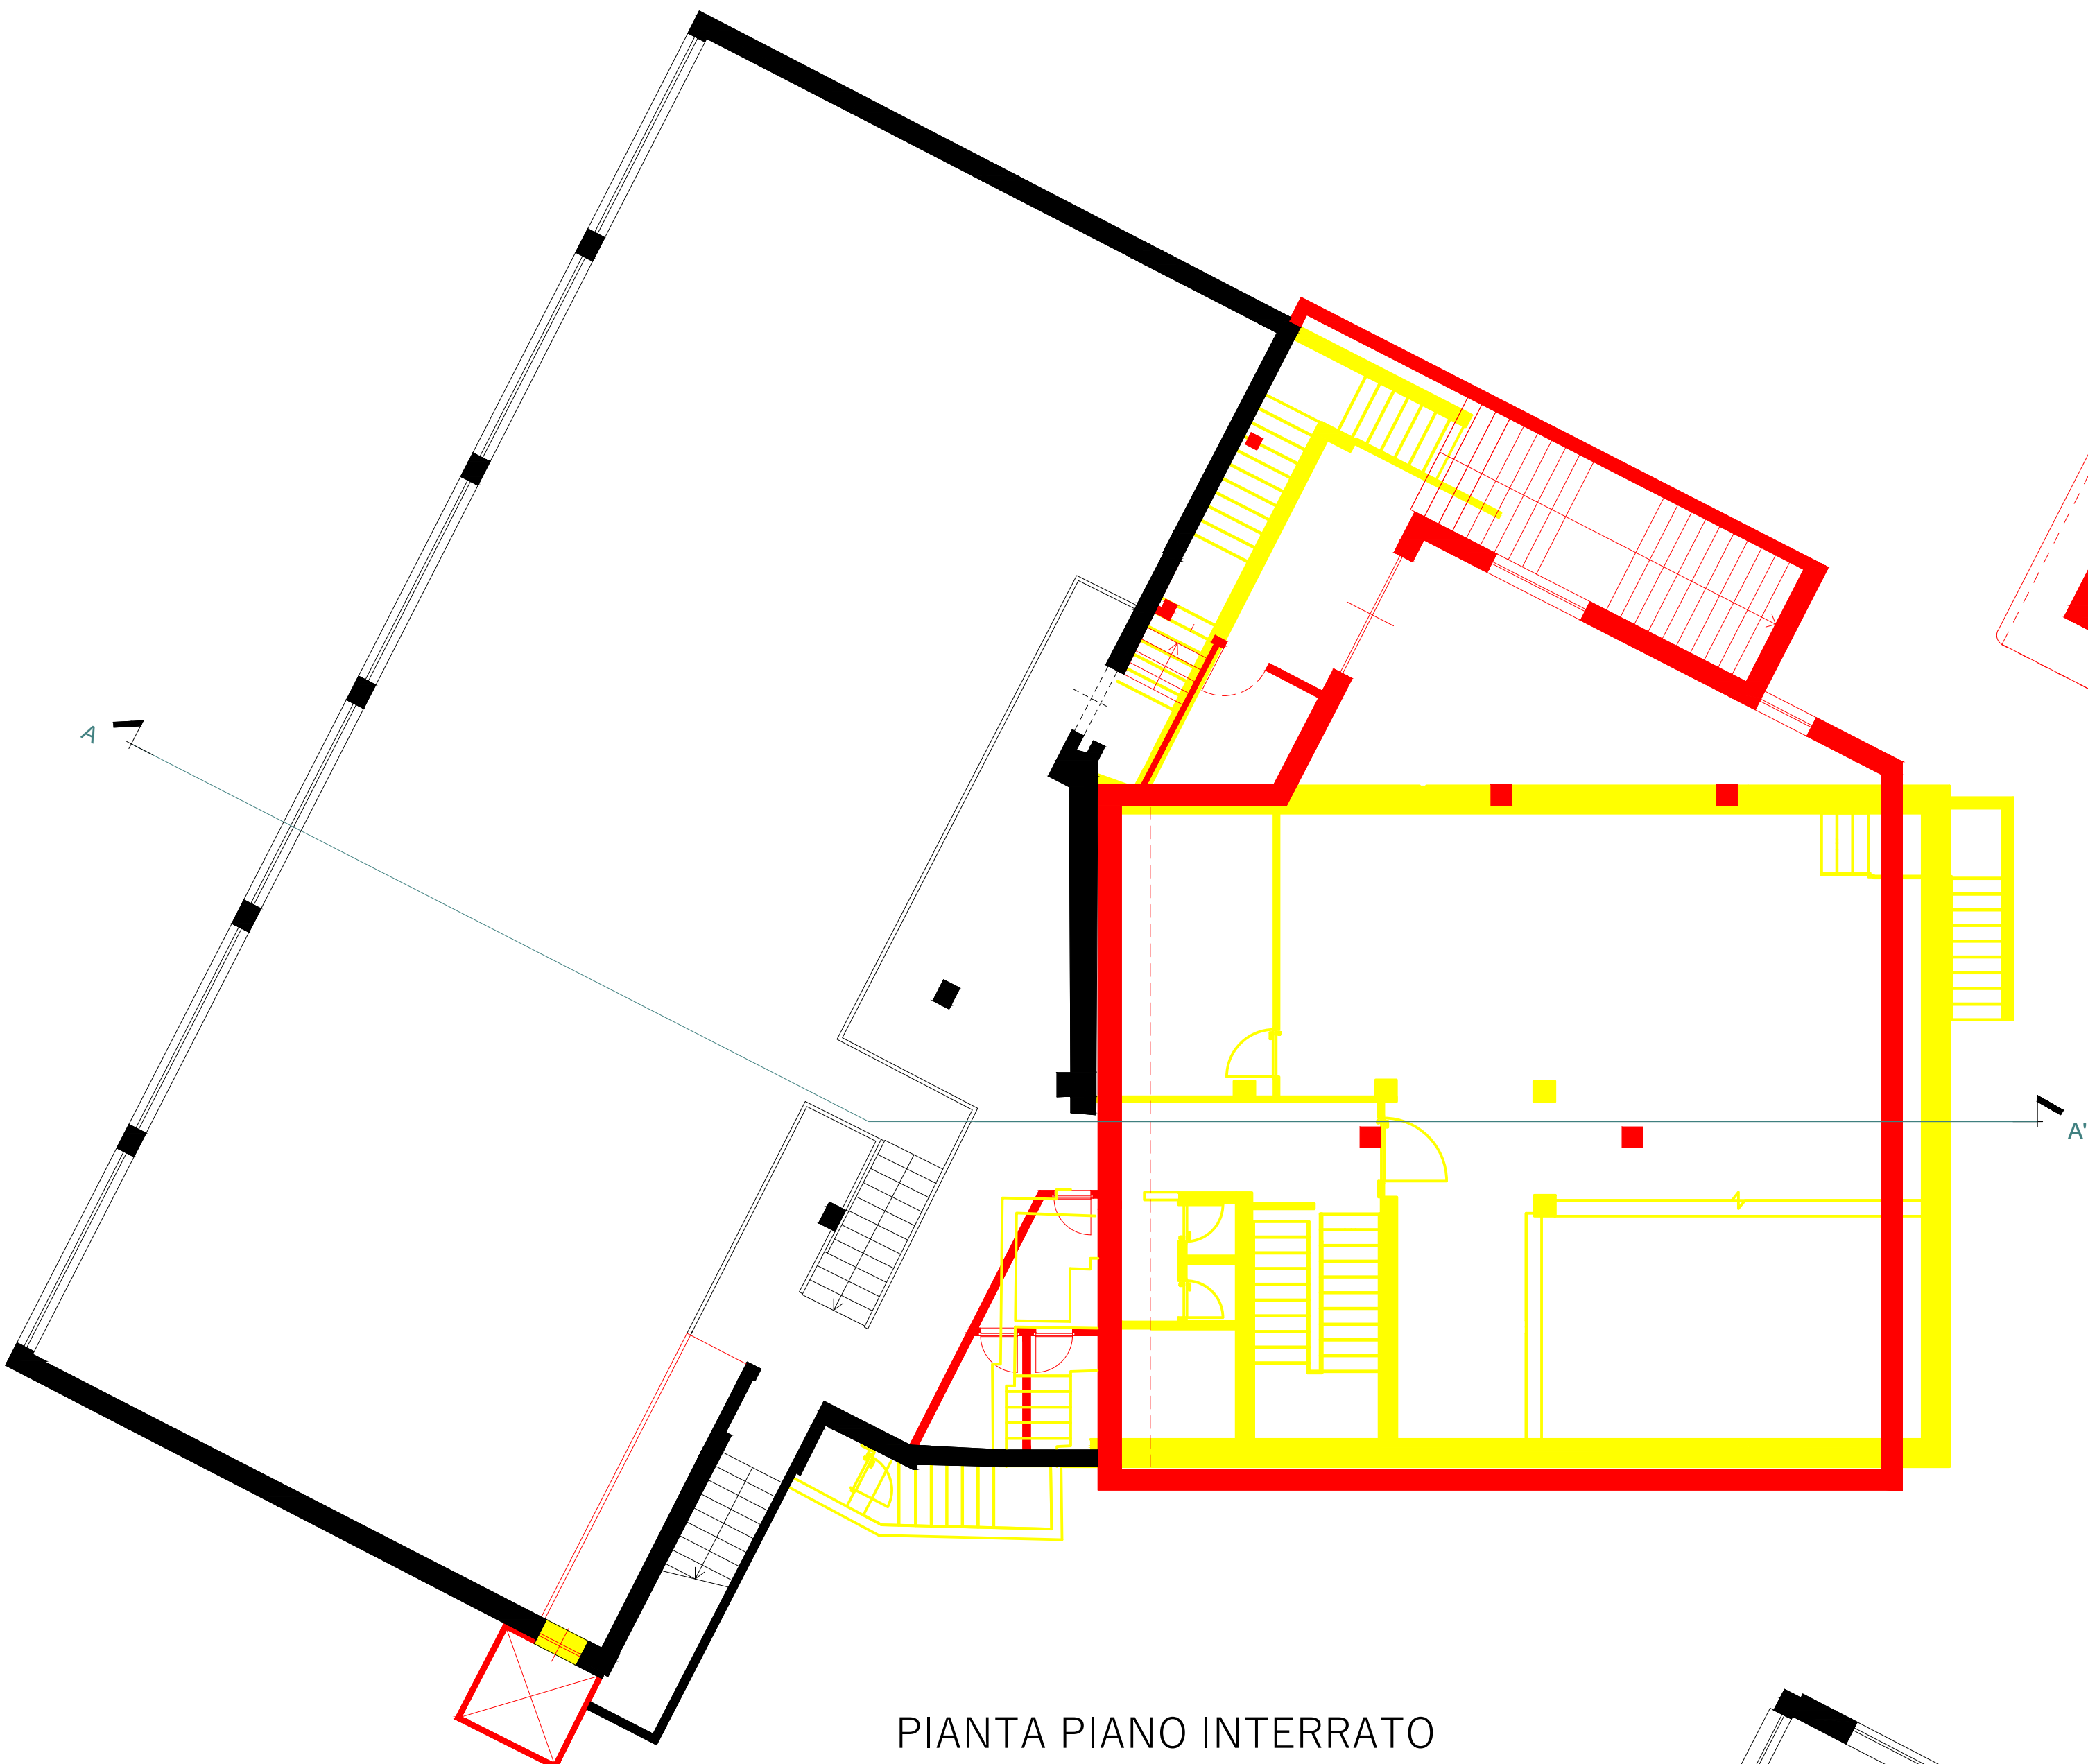

PIANTA PIANO INTERRATO



PIANTA PIANO TERRA

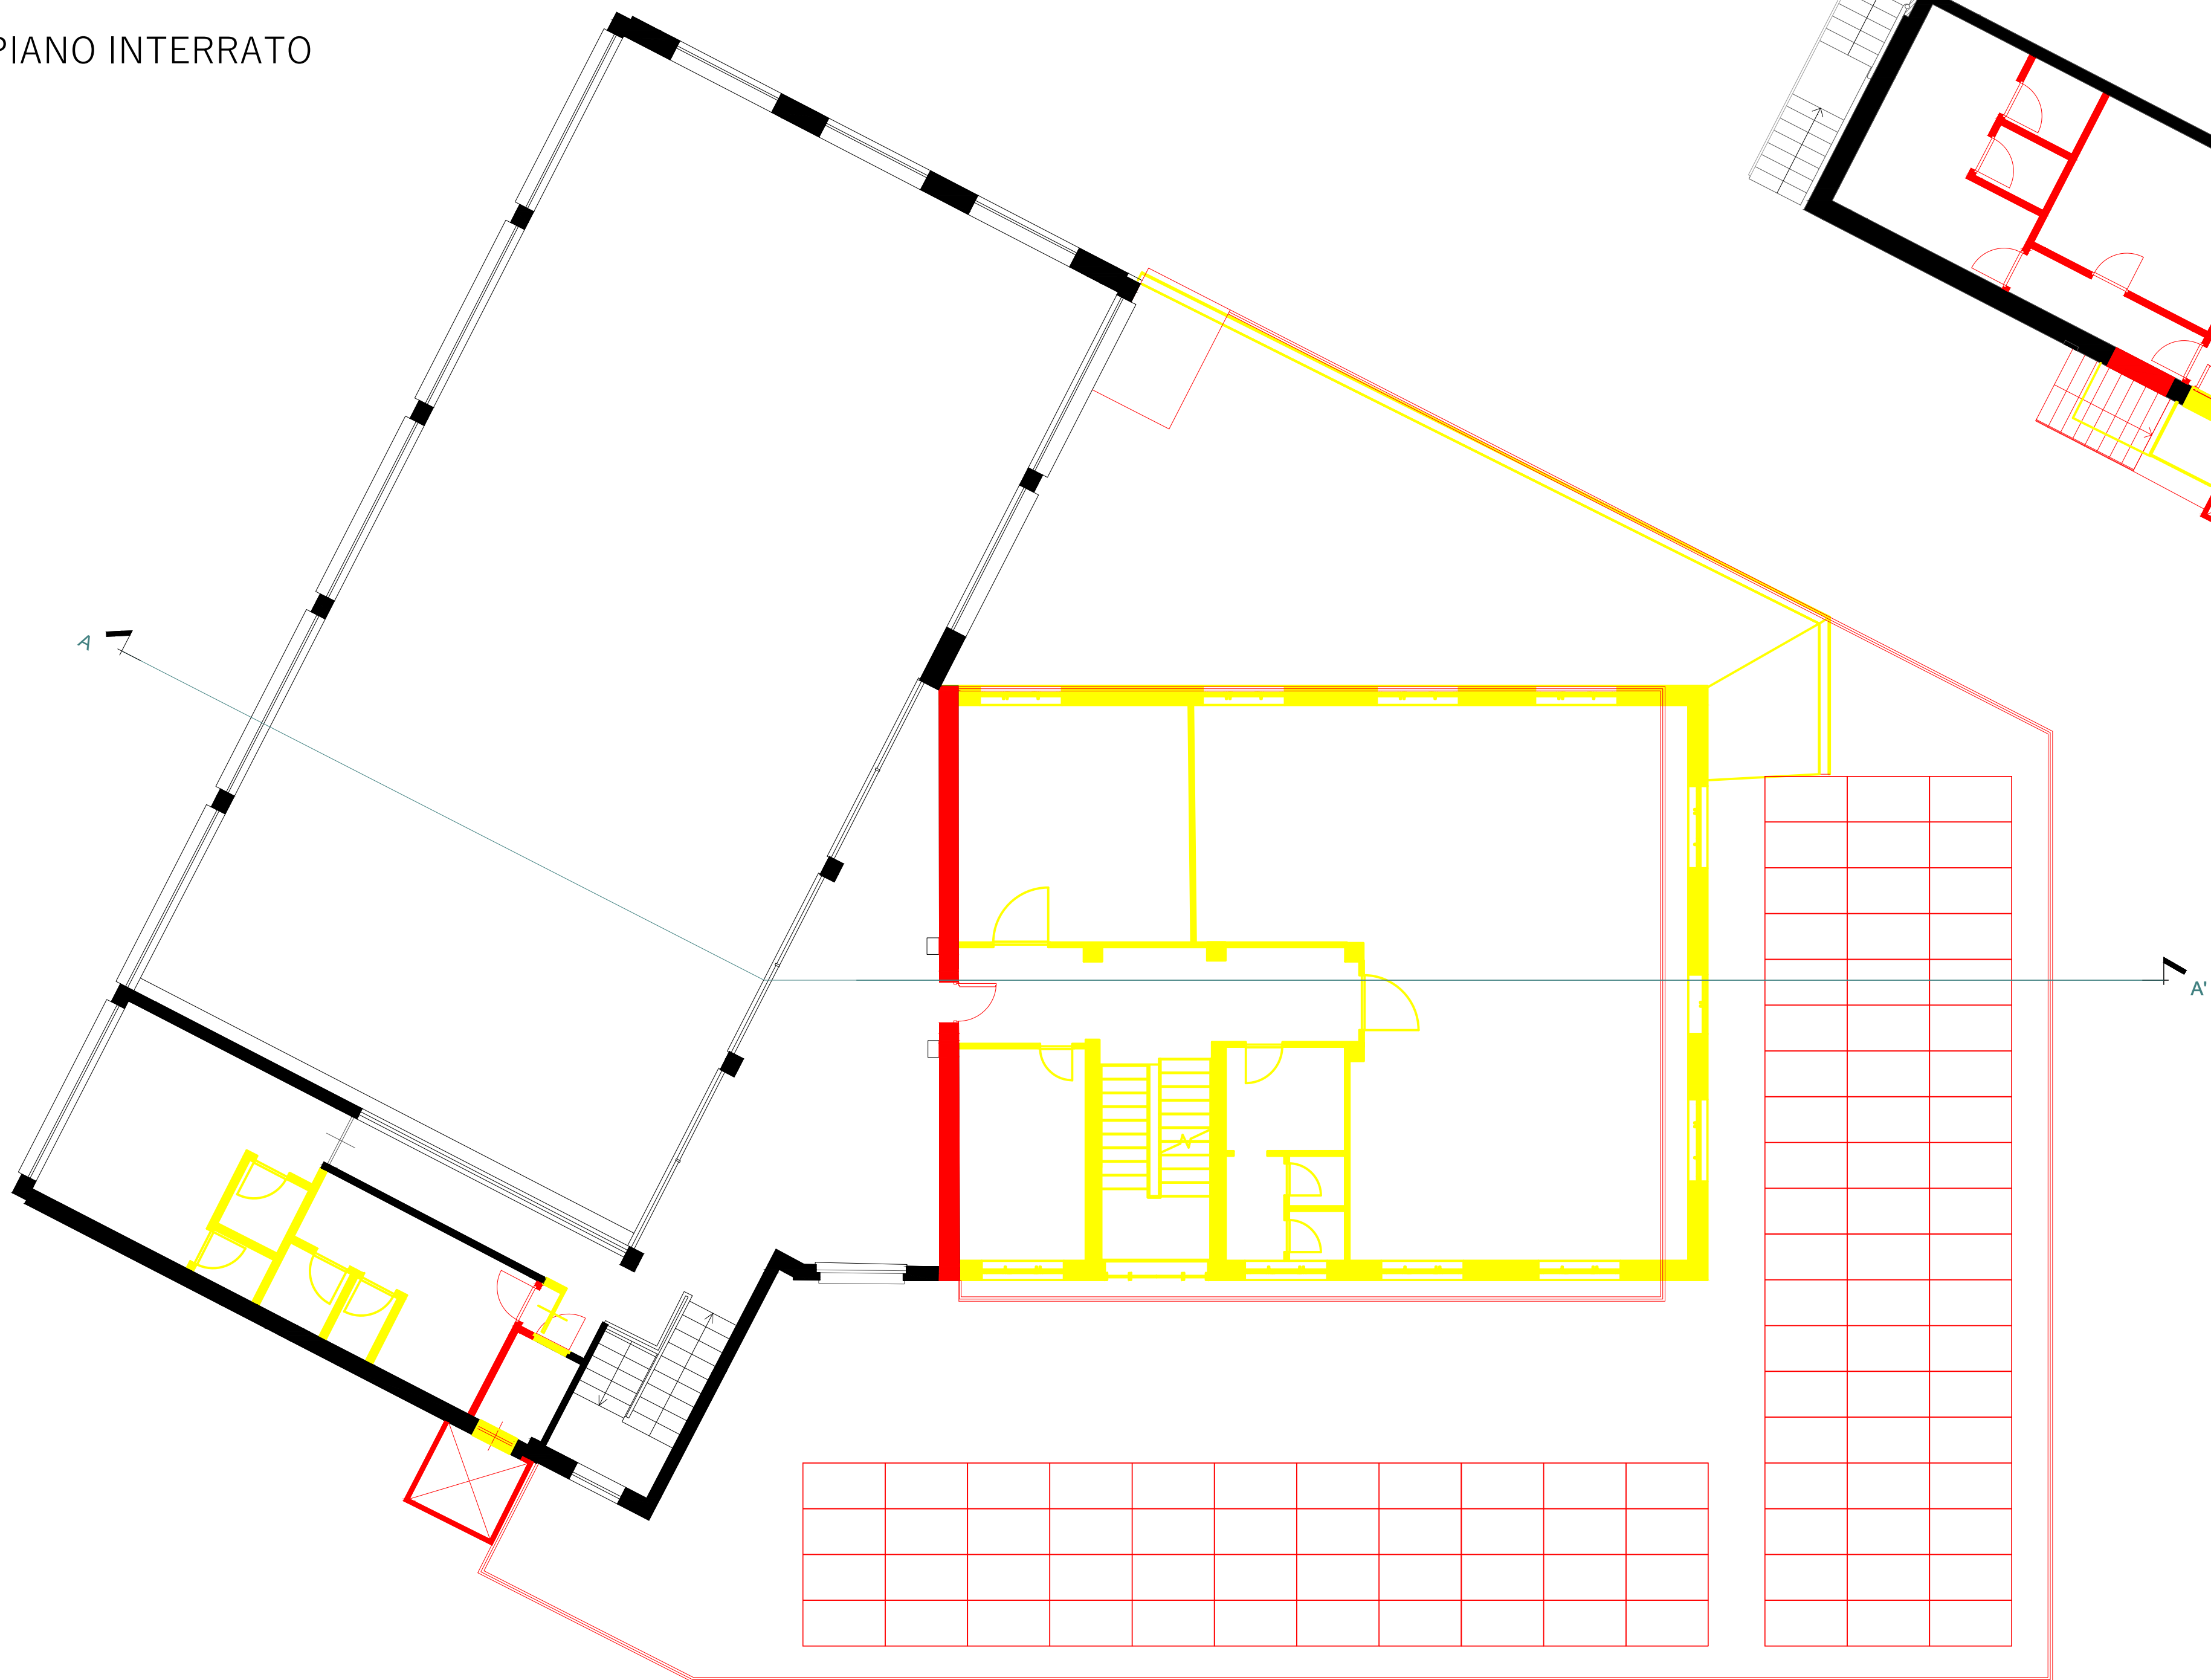


PIANTA PIANO PRIMO



magliano&morra

STUDIO D'INGEGNERIA
Ing. Luigi LERDA
Ing. Guido LERDA

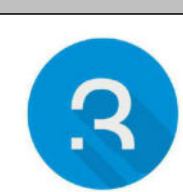

rmasstudio

Luca Massimino Architetto



STUDIO D'INGEGNERIA
Ing. Luigi LERDA
Ing. Guido LERDA



COMMITTENTE

Parrocchia Madonna Delle Grazie

OGGETTO

P.T.E: Realizzazione di nuove aule, salone polivalente, nuova struttura acil e sistemazione dell'area esterna.

INDIRIZZO

via Cappa n. 1, 12100 Cuneo (CN)

TAVOLA	NR.	SCALA
Piante - Stato di confronto	4	1:100

PROGETTISTI

Arch. Francesco Magliano
Ing. Guido Lerda
Arch. Luca Massimino

DATA

24/01/2025