


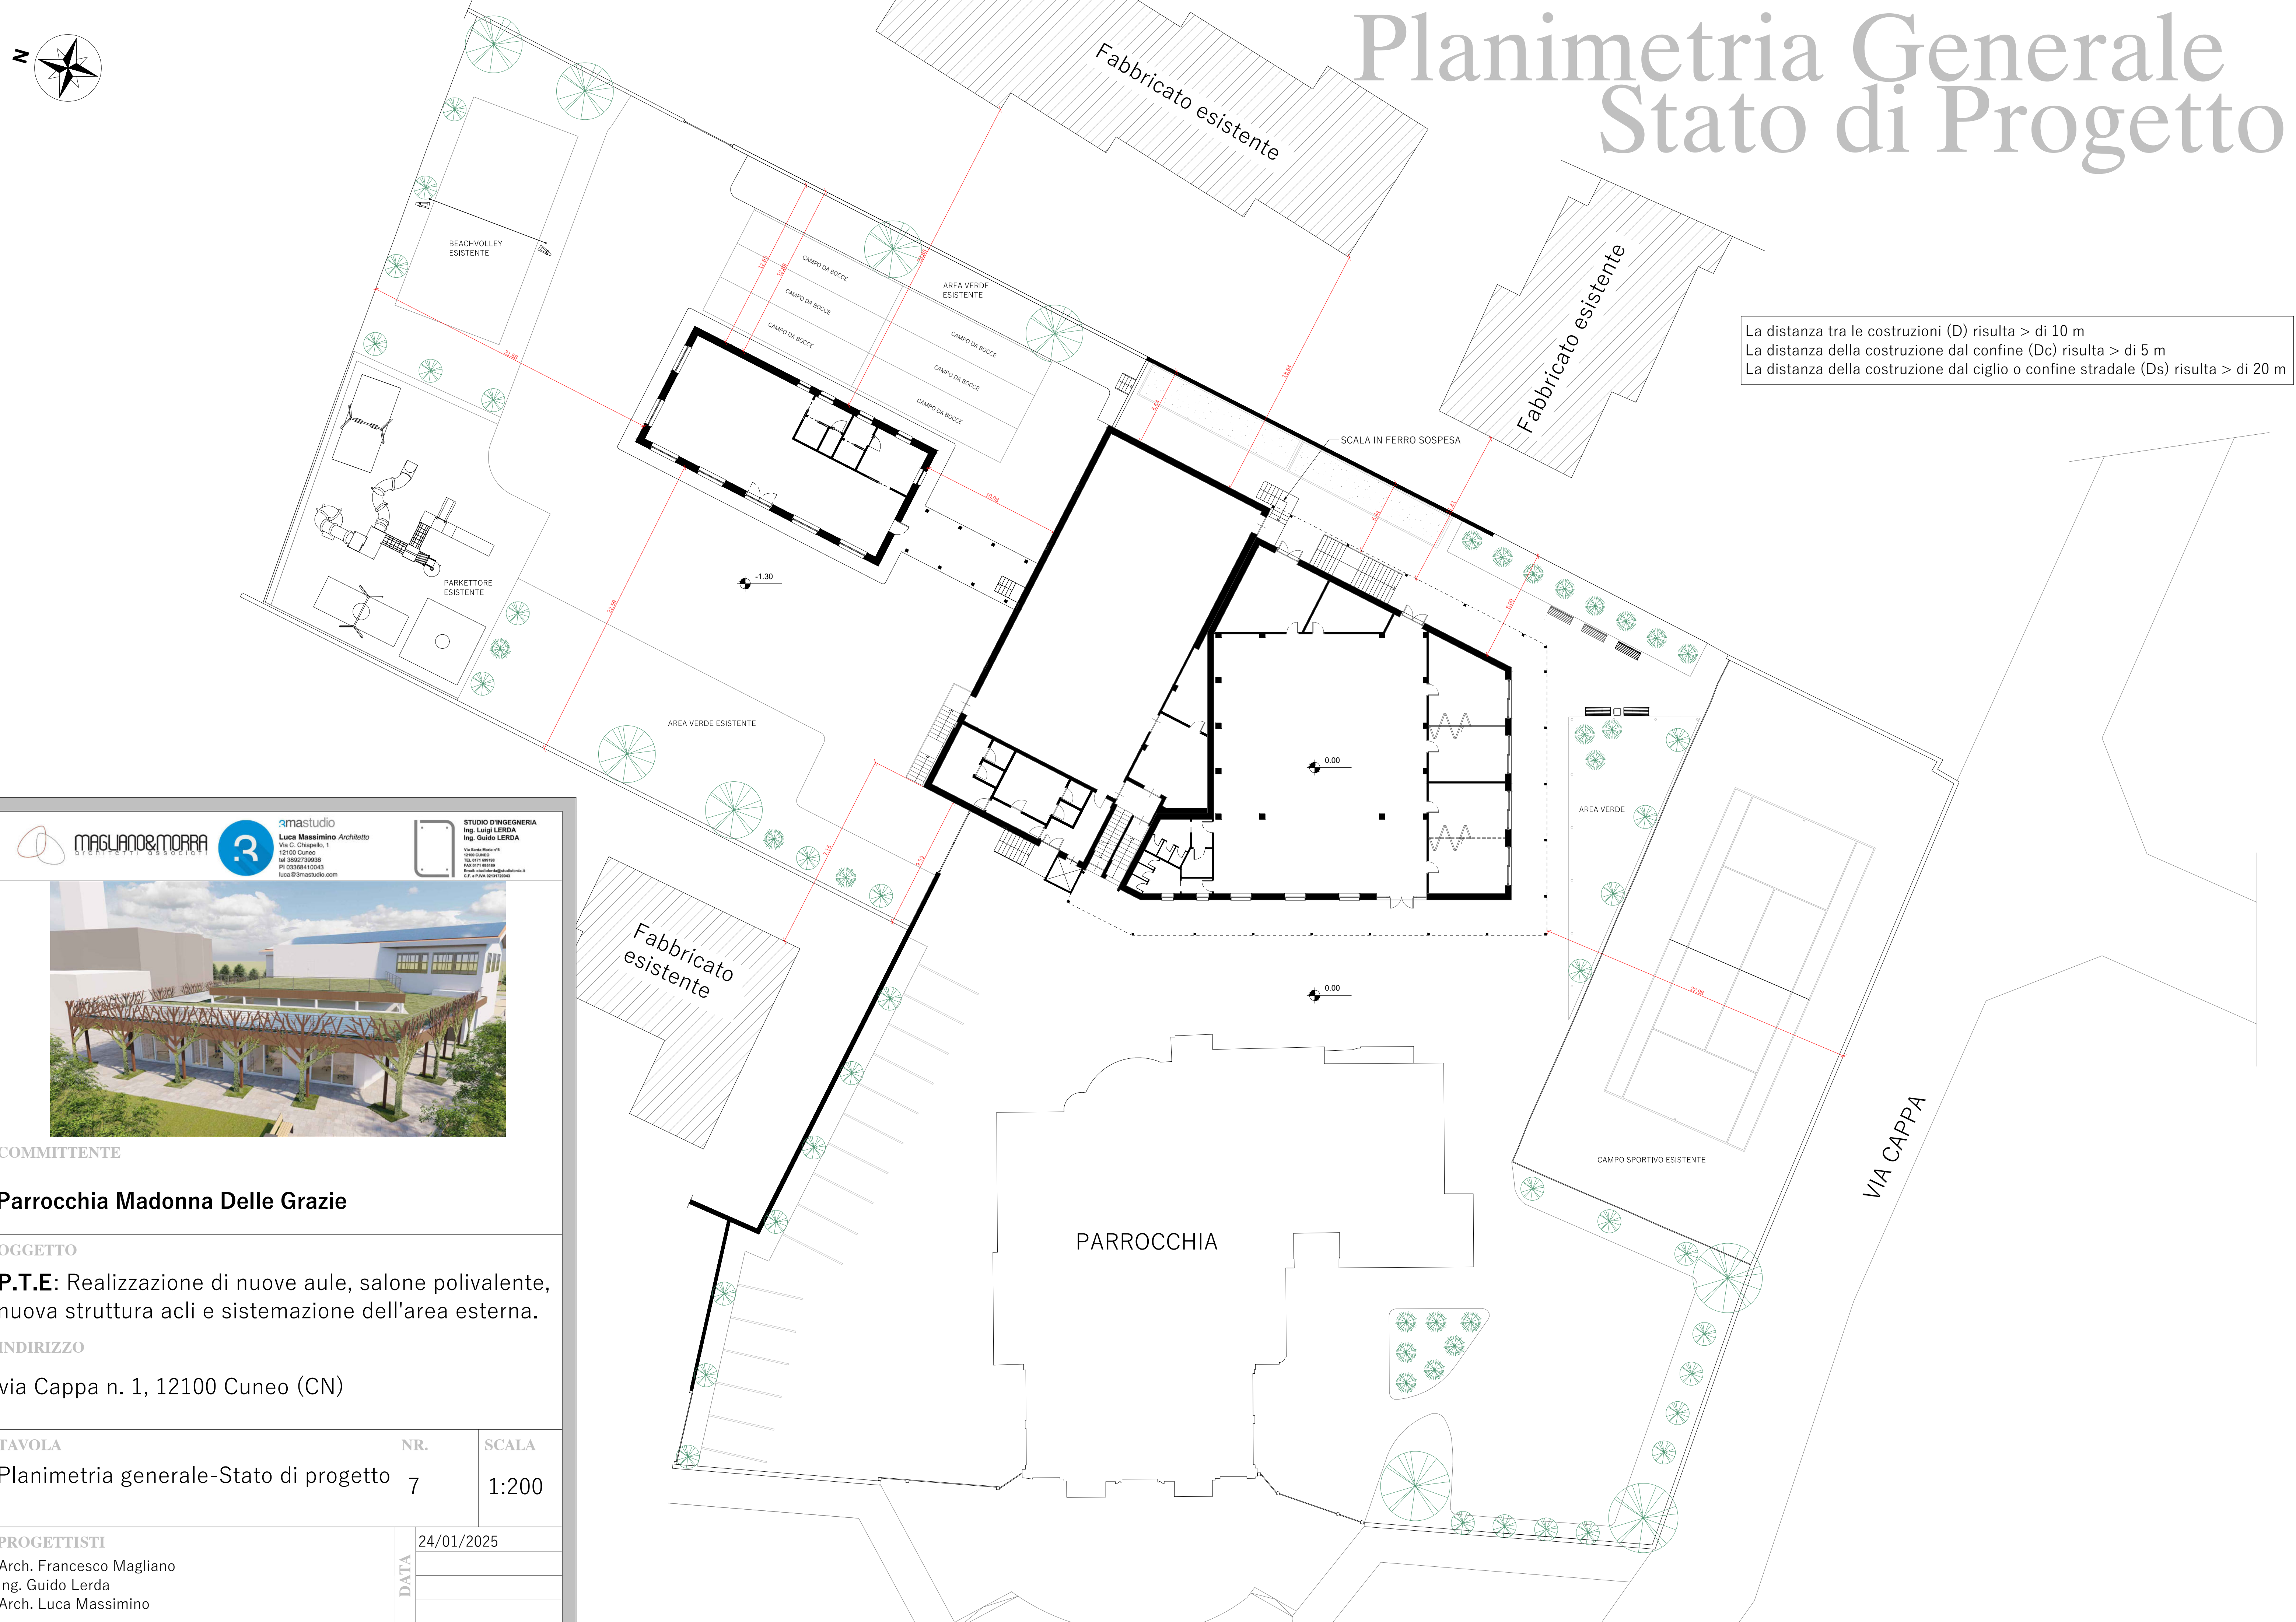

Planimetria Generale Stato di Progetto

La distanza tra le costruzioni (D) risulta > di 10 m
La distanza della costruzione dal confine (Dc) risulta > di 5 m
La distanza della costruzione dal ciglio o confine stradale (Ds) risulta > di 20 m



amastudio
Luca Massimino Architetto
Via G. Chiappello, 1
12100 Cuneo
tel. 0171/399273
PI 031568410043
luca@amastudio.com



STUDIO D'INGEGNERIA
Ing. Luigi LERDA
Ing. Guido LERDA
Via S. Maria, 175
12100 Cuneo
tel. 0171/399273
PI 031568410043
Email: studio@ingegneri Lerda.it
C.F. n. 0171/399273



COMMITTENTE
Parrocchia Madonna Delle Grazie

OGGETTO
P.T.E: Realizzazione di nuove aule, salone polivalente, nuova struttura acil e sistemazione dell'area esterna.

INDIRIZZO
via Cappa n. 1, 12100 Cuneo (CN)

TAVOLA	NR.	SCALA
Planimetria generale-Stato di progetto	7	1:200

PROGETTISTI	DATA
Arch. Francesco Magliano Ing. Guido Lerda Arch. Luca Massimino	24/01/2025