


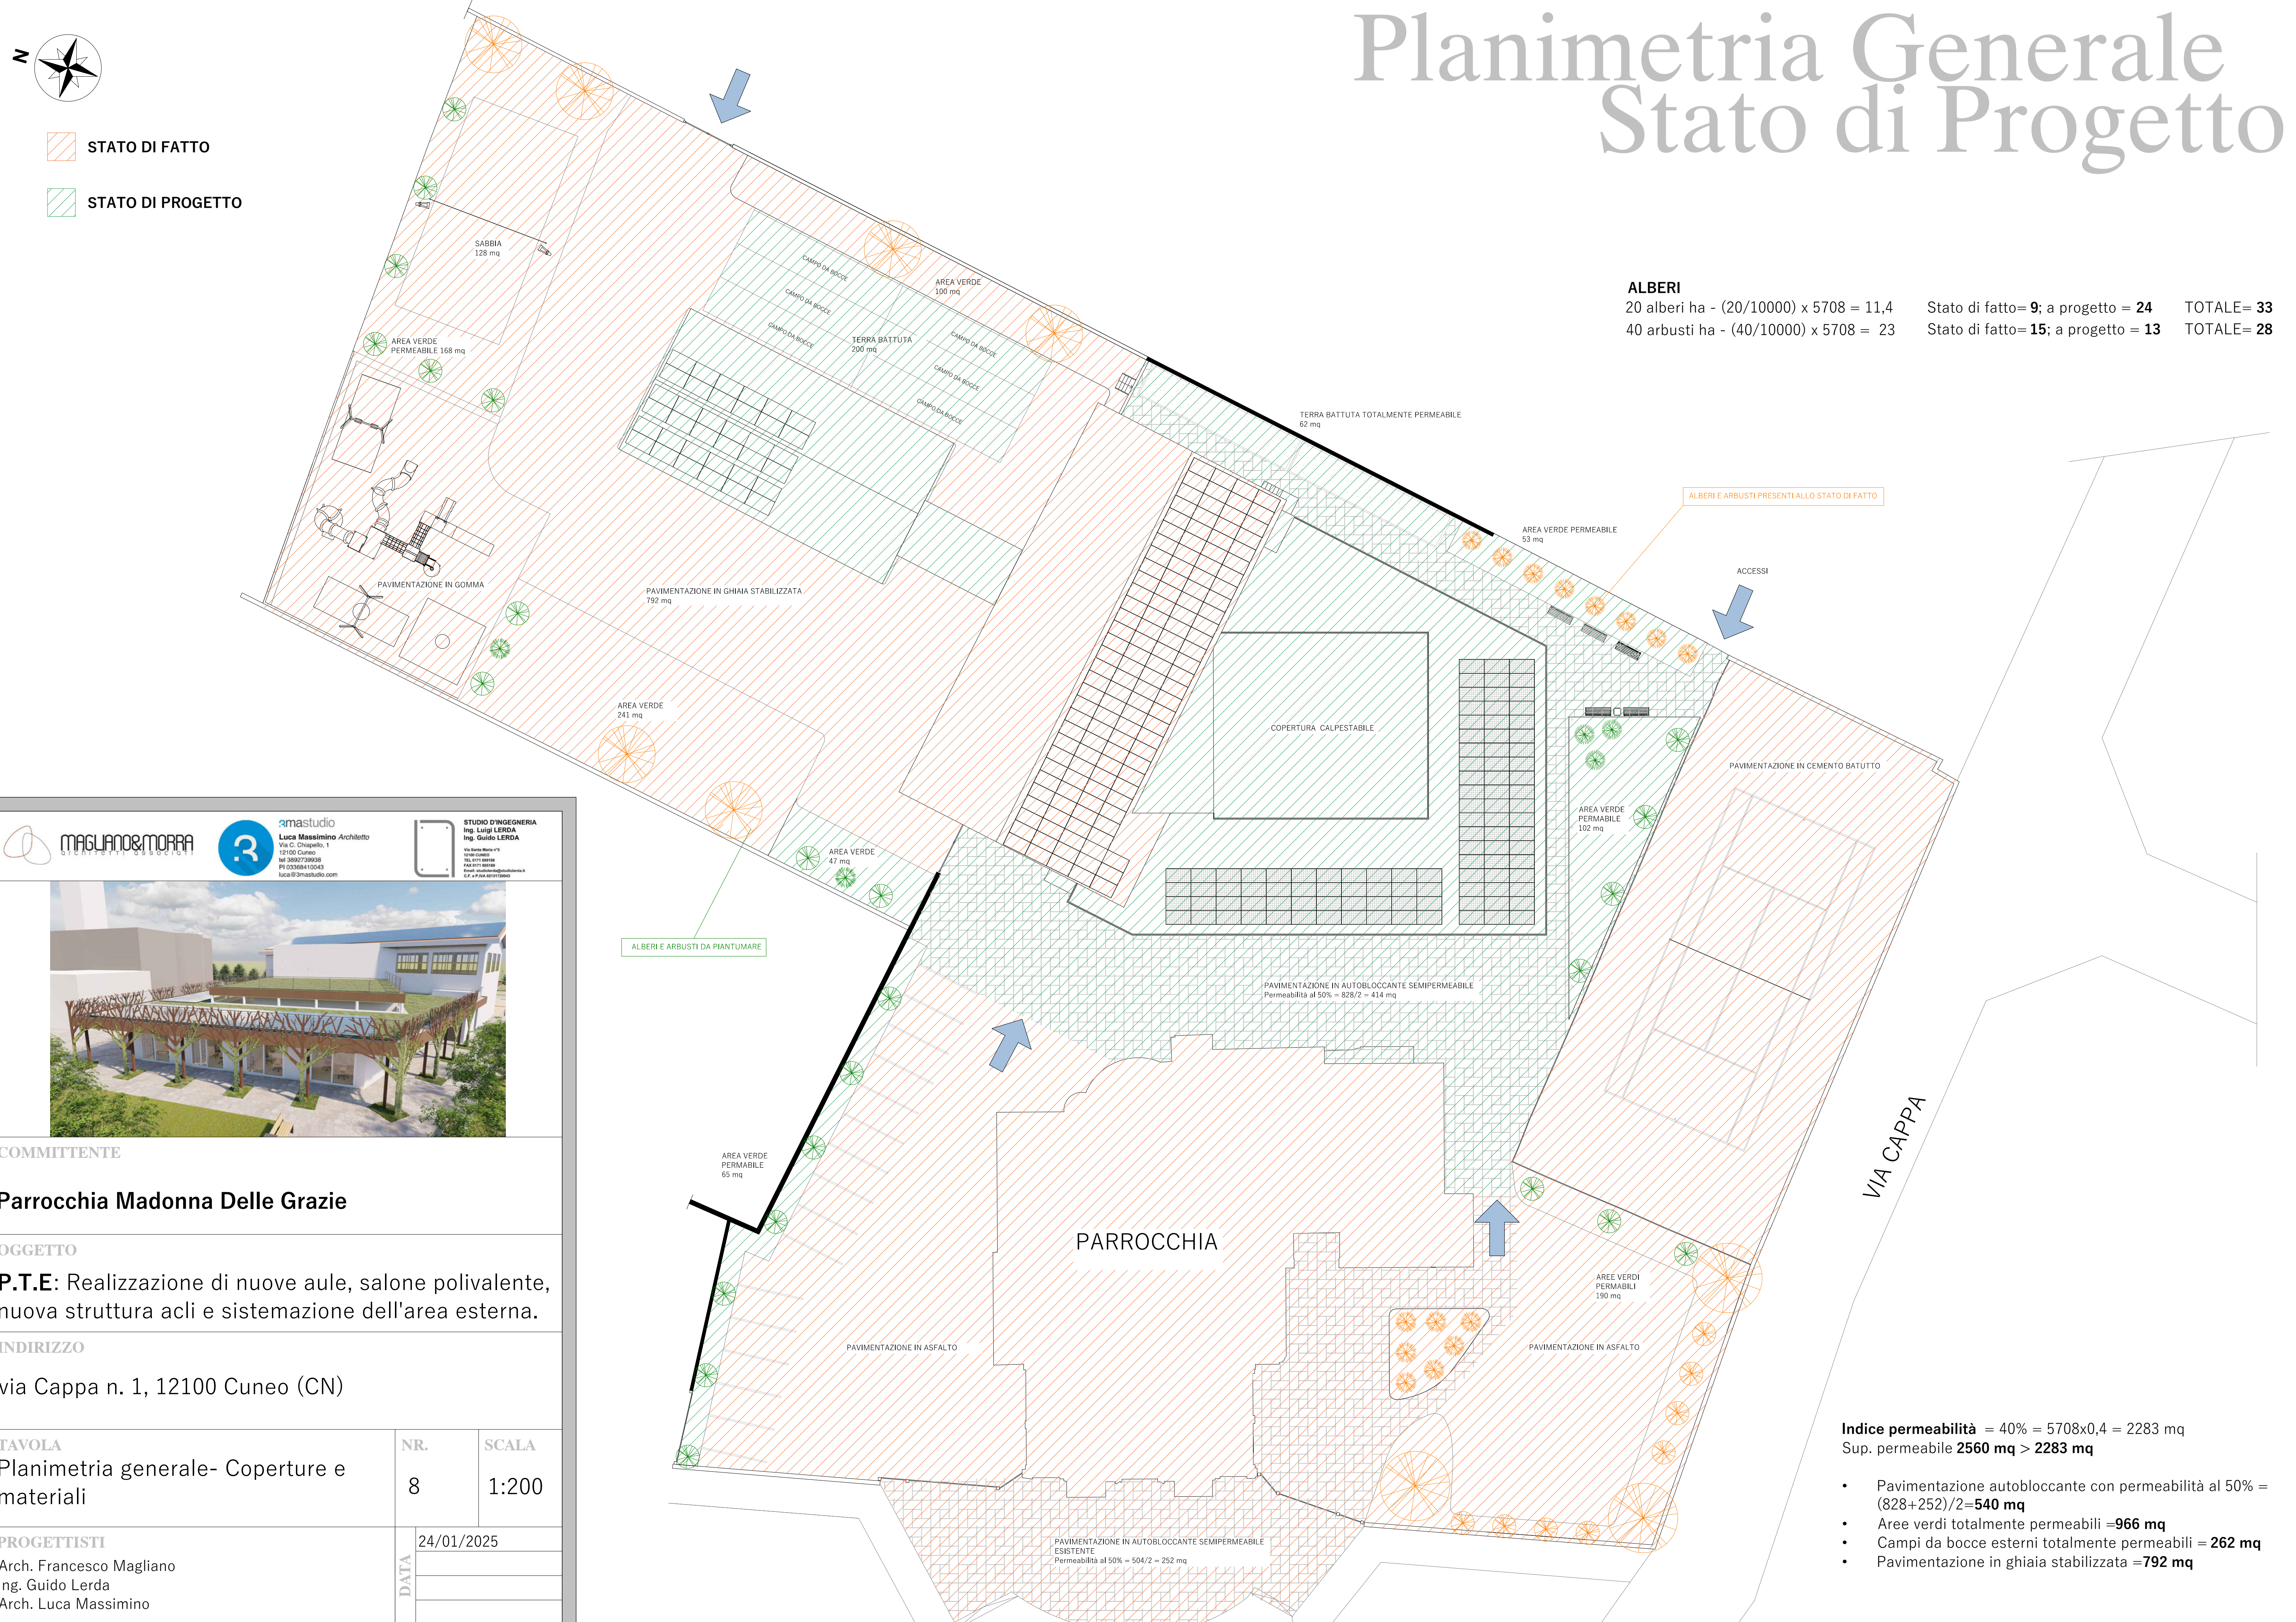

Planimetria Generale Stato di Progetto

ALBERI
20 alberi ha - $(20/10000) \times 5708 = 11,4$ Stato di fatto=**9**; a progetto = **24** TOTALE= **33**
40 arbusti ha - $(40/10000) \times 5708 = 23$ Stato di fatto=**15**; a progetto = **13** TOTALE= **28**

COMMITTENTE

Parrocchia Madonna Delle Grazie

OGGETTO

P.T.E: Realizzazione di nuove aule, salone polivalente, nuova struttura acil e sistemazione dell'area esterna.

INDIRIZZO

via Cappa n. 1, 12100 Cuneo (CN)

TAVOLA	NR.	SCALA
Planimetria generale- Coperture e materiali	8	1:200

PROGETTISTI	DATA
Arch. Francesco Magliano	24/01/2025
Ing. Guido Lerda	
Arch. Luca Massimino	

VIA CAPP

Indice permeabilità = 40% = $5708 \times 0,4 = 2283 \text{ mq}$
Sup. permeabile **2560 mq > 2283 mq**

- Pavimentazione autobloccante con permeabilità al 50% = $(828+252)/2=$ **540 mq**
- Aree verdi totalmente permeabili =**966 mq**
- Campi da bocce esterni totalmente permeabili = **262 mq**
- Pavimentazione in ghiaia stabilizzata =**792 mq**