


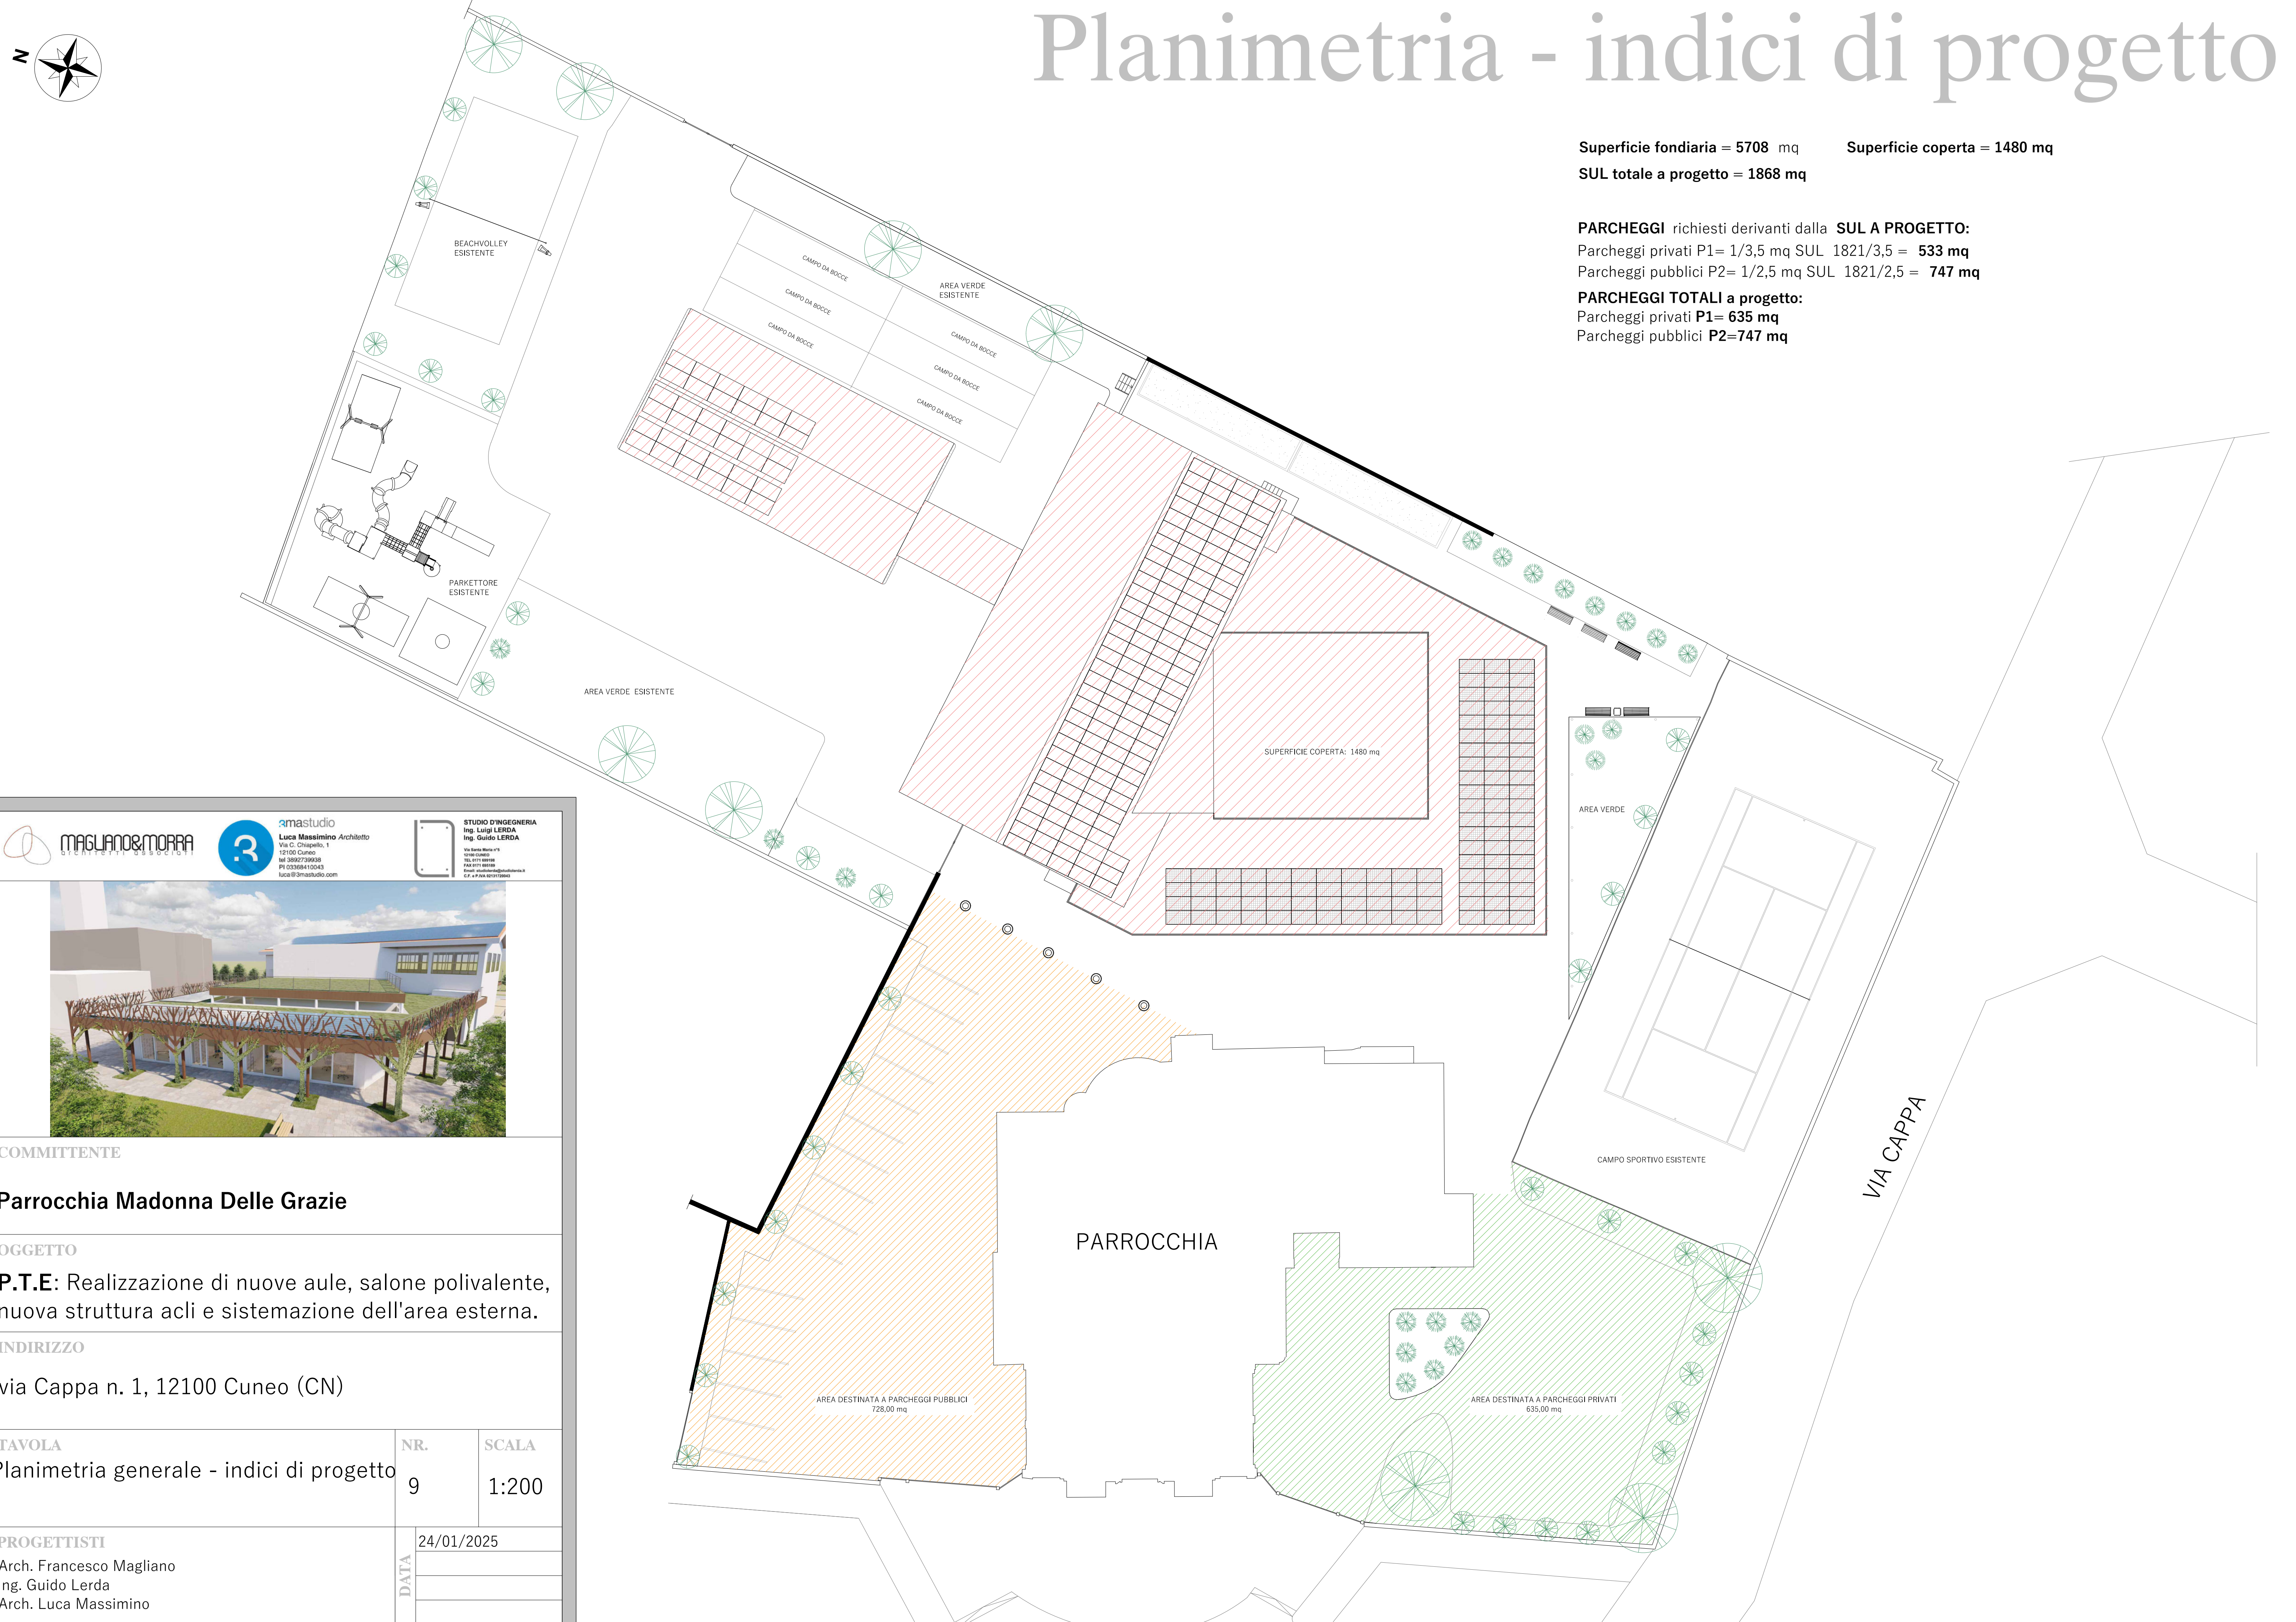

Planimetria - indici di progetto

Superficie fondiaria = 5708 mq Superficie coperta = 1480 mq
SUL totale a progetto = 1868 mq

PARCHEGGI richiesti derivanti dalla **SUL A PROGETTO:**
Parcheggi privati P1= 1/3,5 mq SUL 1821/3,5 = **533 mq**
Parcheggi pubblici P2= 1/2,5 mq SUL 1821/2,5 = **747 mq**
PARCHEGGI TOTALI a progetto:
Parcheggi privati **P1= 635 mq**
Parcheggi pubblici **P2=747 mq**



amastudio
Luca Massimino Architetto
Via G. Chiappello, 1
12100 Cuneo
tel. 0171/399518
PI 03368410043
luca@amastudio.com



STUDIO D'INGEGNERIA
Ing. Luigi LERDA
Ing. Guido LERDA
Via Sesto Mare 175
12100 Cuneo
tel. 0171/399518
PI 03368410043
C.F. n° 0131729043



COMMITTENTE

Parrocchia Madonna Delle Grazie

OGGETTO

P.T.E: Realizzazione di nuove aule, salone polivalente, nuova struttura acil e sistemazione dell'area esterna.

INDIRIZZO

via Cappa n. 1, 12100 Cuneo (CN)

TAVOLA

Planimetria generale - indici di progetto

NR.

9

SCALA

1:200

PROGETTISTI

Arch. Francesco Magliano
Ing. Guido Lerda
Arch. Luca Massimino

DATA

24/01/2025