

REGIONE PIEMONTE

COMUNE DI CUNEO

PROVINCIA DI CUNEO

ARCH. FABIO GIACHELLO

via migliara 23 - 10143 torino

Tel. 340.3036392

email: fabio.giachello@gmail.com

STUDIO D'INGEGNERIA LERDA

via santa maria, 5 - 12100 cuneo

Tel. 0171.699198 - Fax 0171.695189

email: studiolerda@studiolerda.it

PIANO ESECUTIVO CONVENZIONATO

ai sensi dell'art. 43 Legge Regionale 5 dicembre 1977 n.56

AMBITO NORMATIVO AP2.OS1*

Comune di Cuneo Frazione Ronchi

Data 1ª emissione:

07.07.2017

Data revisione:

Rev. 1 - 12.07.2017

Scala disegni:

1:1.000

PROGETTO DI P.E.C.

SCHEMA PARTICELLARE DI FRAZIONAMENTO

Progettisti:

Arch. Fabio Giachello

Ing. Guido Lerda

Proprietà:

MIAC s.r.l.p.a.


FINCOS s.p.a.

PORTA ROSSA s.p.a.

ALLEGATO

5 A

SCHEMA PARTICELLA DI FRAZIONAMENTO: superficie territoriale (St)						
Proprietà	Catasto	Tipo area	Fg.	Mapp. provvisorio	mq	St
FINCOS s.p.a.						
	T	Lotto	33	140 a	10.812	
	T	Pubblica	33	140 b	6.509	
	T	Lotto	33	140 c	6.009	
	T	Lotto	33	140 d	863	
	T	Lotto	33	140 e	587	
totale parziali mapp. 140					24.780	
	T	Lotto	33	88 a	4.627	
	T	Pubblica	33	88 b	1.695	
	T	Lotto	33	88 c	508	
totale parziali mapp. 88					6.830	
Totale mq						31.610
PORTA ROSSA s.p.a.						
	T	Pubblica	33	147 a	8.398	
	T	Lotto	33	147 b	308	
	T	Lotto	33	147 c	2.896	
totale parziali mapp. 147					11.600	
	T	Lotto	33	148 a	4.109	
	T	Lotto	33	148 b	140	
	T	Pubblica	33	148 c	409	
	T	Lotto	33	148 d	252	
totale parziali mapp. 148					4.910	
	T	Lotto	33	185 a	1.516	
	T	Pubblica	33	185 b	374	
totale parziali mapp. 185					1.890	
	T	Pubblica	33	186 a	176	
	T	Lotto	33	186 b	232	
totale parziali mapp. 186					408	
	T	Pubblica	34	852 a	2.434	
	T	Lotto	34	852 b	1.894	
totale parziali mapp. 852					4.328	
	T	Pubblica	34	865	11.500	
	T	Pubblica	33	144	393	
	T	Pubblica	33	184	97	
	T	Pubblica	34	834	110	
	T	Pubblica	34	851	1.812	
	T	Pubblica	34	866	9.769	
	T	Pubblica	34	867	4.311	
totale parziali mapp. 868					229	
	T	Lotto	34	869	195	
Totale mq						51.552
MIAC s.r.l.p.a.						
	T	Lotto	33	26 a	5.697	
	T	Pubblica	33	26 b	414	
	T	Lotto	33	26 c	3.962	
	T	Pubblica	33	26 d	410	
totale parziali mapp. 26					10.483	
	T	Lotto	33	89	1.770	
	T	Lotto	33	92 a	8.108	
	T	Pubblica	33	92 b	578	
	T	Pubblica	33	92 c	974	
totale parziali mapp. 92					9.660	
	T	Lotto	33	98	232	
	T	Lotto	33	104 a	1.000	
	T	Pubblica	33	104 b	516	
	T	Lotto	33	104 c	6.679	
	T	Lotto	33	104 d	1.133	
	T	Pubblica	33	104 e	882	
totale parziali mapp. 104					10.210	
	T	Lotto	33	139 a	16.591	
	T	Lotto	33	139 b	13.886	
	T	Pubblica	33	139 c	6.975	
	T	Lotto	33	139 d	3.194	
	T	Pubblica	33	139 e	1.852	
	T	Lotto	33	139 f	4.296	
	T	Pubblica	33	139 g	4	
totale parziali mapp. 139					46.798	
	T	Lotto	33	141 a	29	
	T	Pubblica	33	141 b	601	
totale parziali mapp. 141					630	
totale parziali mapp. 190						
	T	Pubblica	33	190 a	1.828	
	T	Lotto	33	191 a	4.284	
	T	Pubblica	33	191 b	5.915	
	T	Pubblica	33	191 c	1.594	
	T	Lotto	33	191 e	408	
totale parziali mapp. 191					12.199	
Totale mq						93.807
TOTALE					mq	176.969
SCHEMA PARTICELLA DI FRAZIONAMENTO: mappali esterni alla St						
Proprietà	Catasto	Tipo area	Fg.	Mapp. provvisorio	mq	St
PORTA ROSSA s.p.a.						
	T	Esterna al PEC	33	186 c	423	
	T	Esterna al PEC	33	868 b	51	
MIAC s.r.l.p.a.						
	T	Esterna al PEC	33	190 b	32	
	T	Esterna al PEC	33	191 d	4.725	

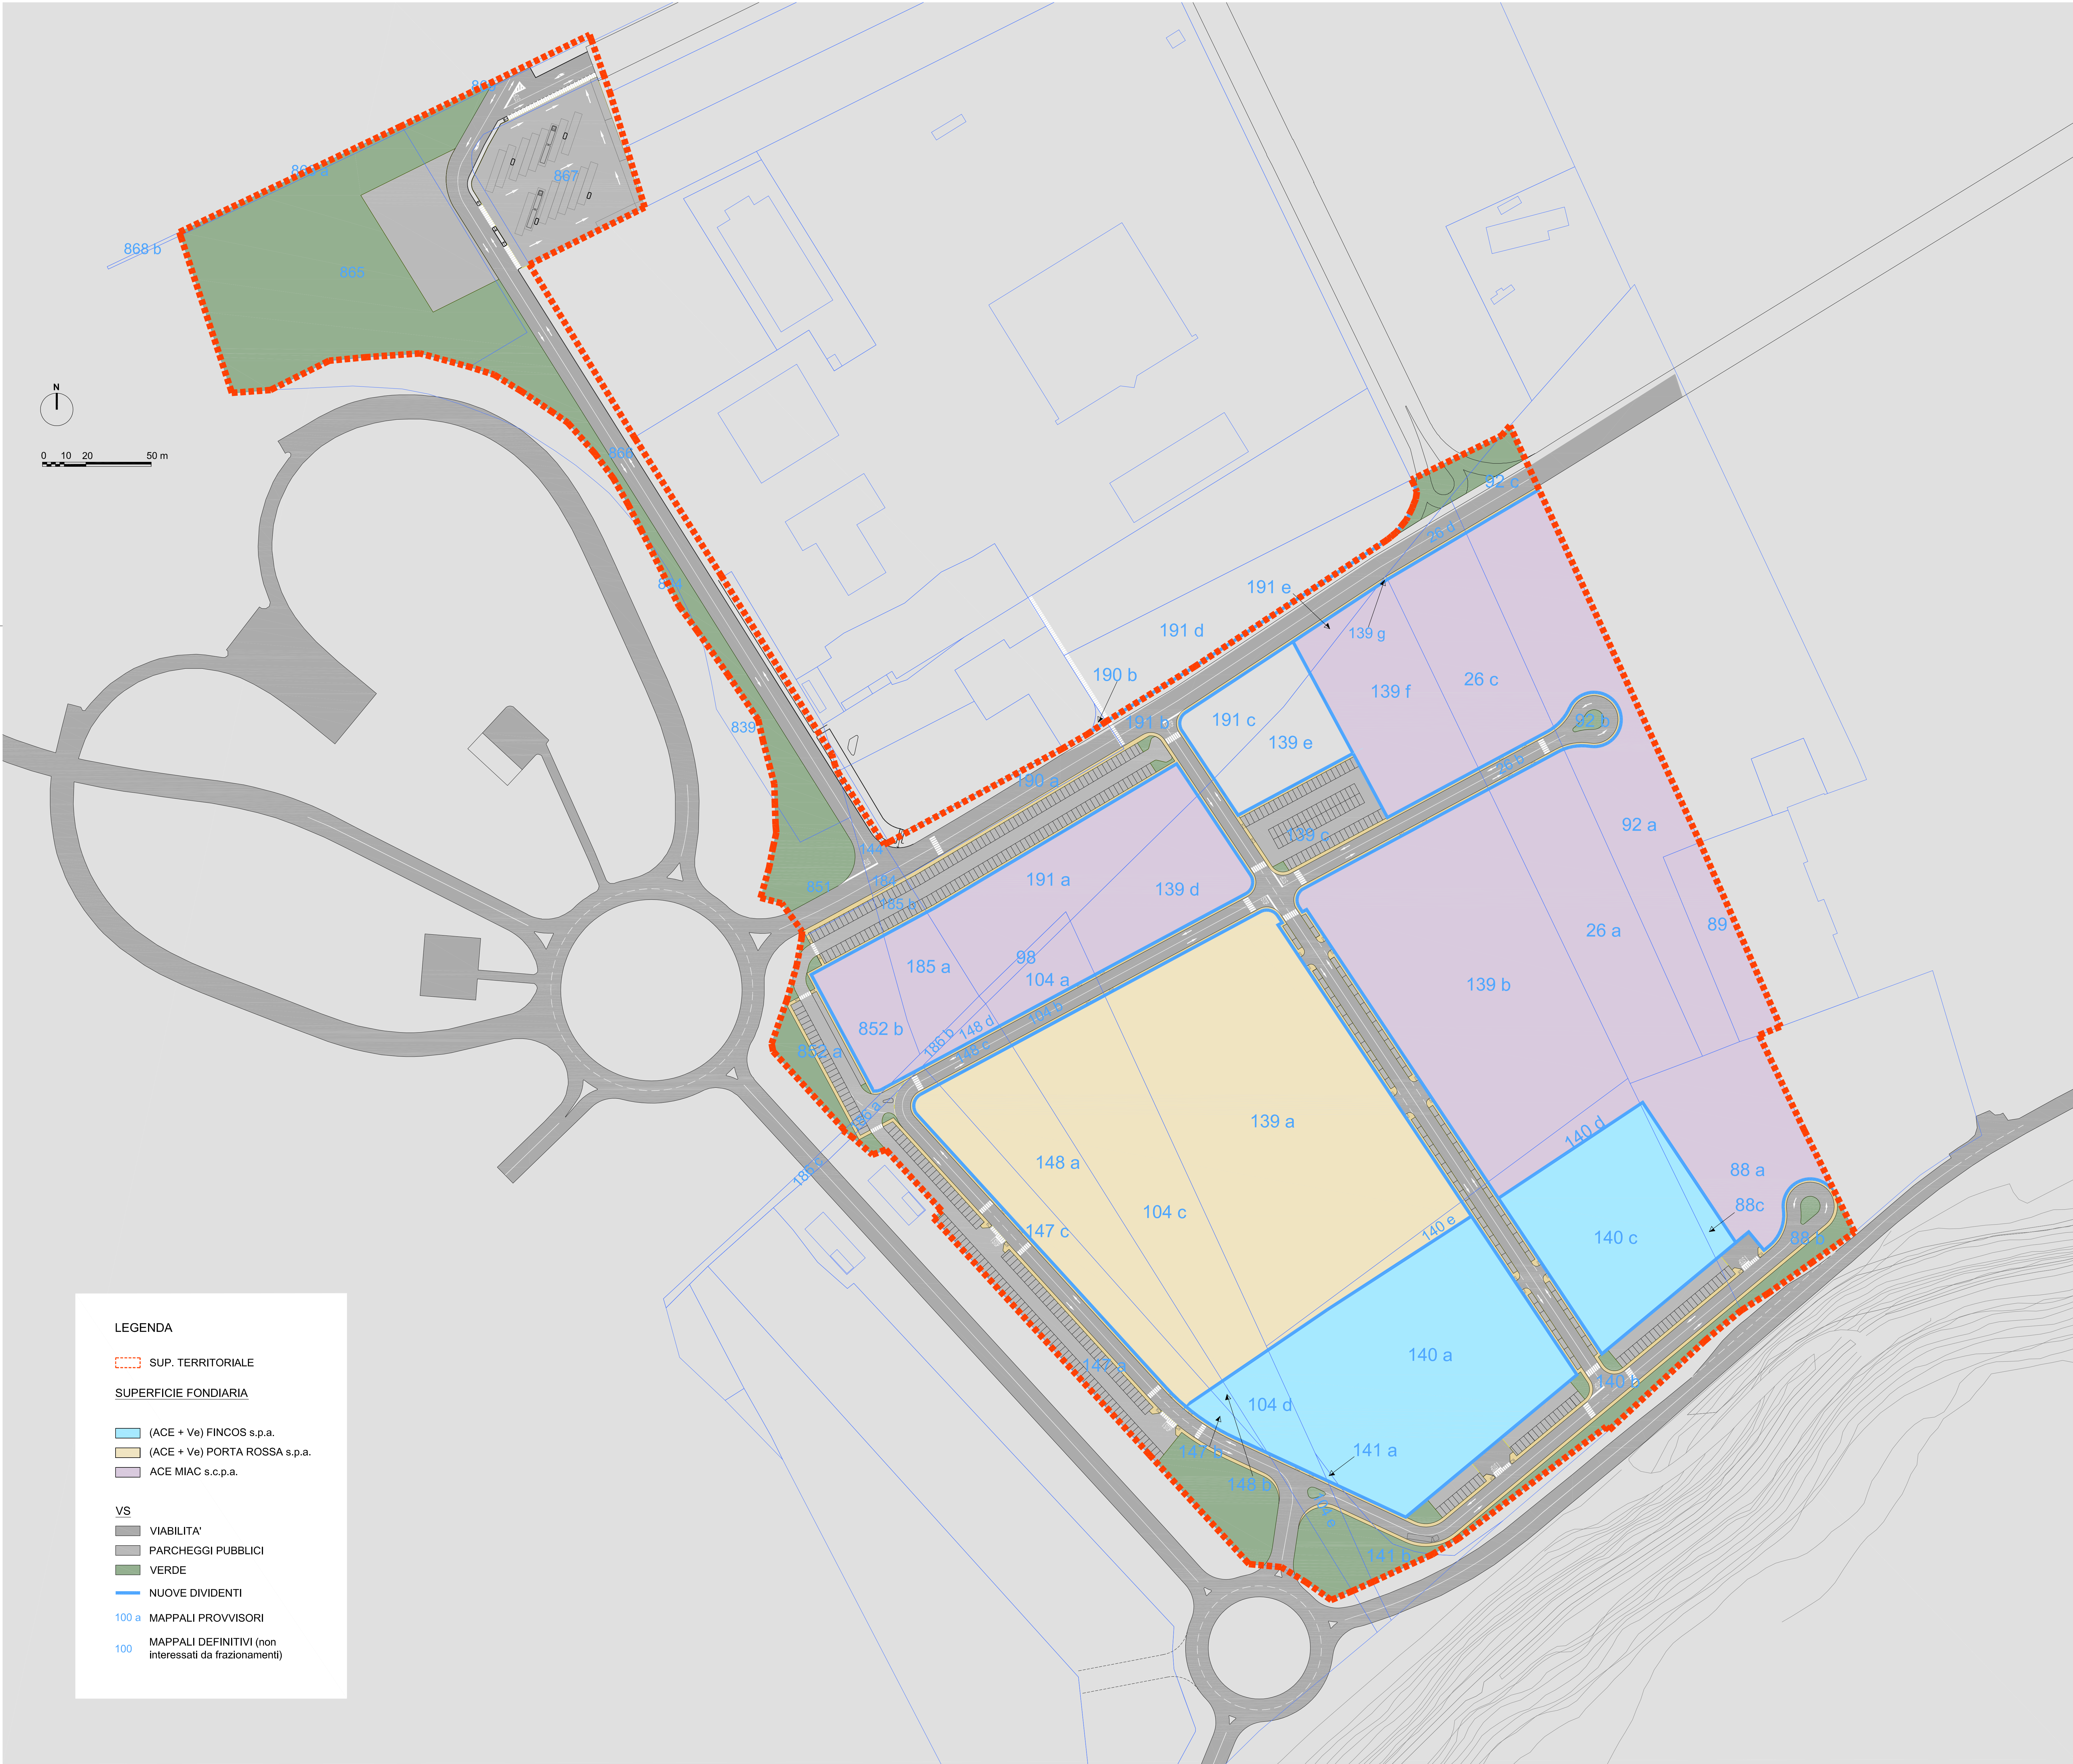

LEGENDA

SUP. TERRITORIALE

SUPERFICIE FONDIARIA

(ACE + Ve) FINCOS s.p.a.

(ACE + Ve) PORTA ROSSA s.p.a.

ACE MIAC s.r.l.p.a.

VS

VIABILITA'

PARCHEGGI PUBBLICI

VERDE

NUOVE DIVIDENTI

100 a

MAPPALI PROVVISORI

100

MAPPALI DEFINITIVI (non interessati da frazionamenti)