

REGIONE PIEMONTE

COMUNE DI CUNEO

PROVINCIA DI CUNEO

ARCH. FABIO GIACHELLO

Via Milano 25 - 10143 Torino

Tel. 340.3036362

email: fabio.giachello@gmail.com

PIANO ESECUTIVO CONVENZIONATO

ai sensi dell'art. 43 Legge Regionale 5 dicembre 1977 n.36

AMBITO NORMATIVO AP2.031*

Comune di Cuneo Frazione Ronchi

Particolari Costruttivi Strade

Progettist:

Arch. Fabio Giachello

Ing. Guido Lenda

Proprietà:

MIAC s.r.l.p.a.

FRNCO5 s.p.a.

PORTA ROSA s.p.a.

Data 1ª emissione:

05.06.2017

Data revisione:

09.09.2017

Scala disegni:


1:1.000

ALLEGATO

00:UU


10

STRADE E MARCIAPIEDI

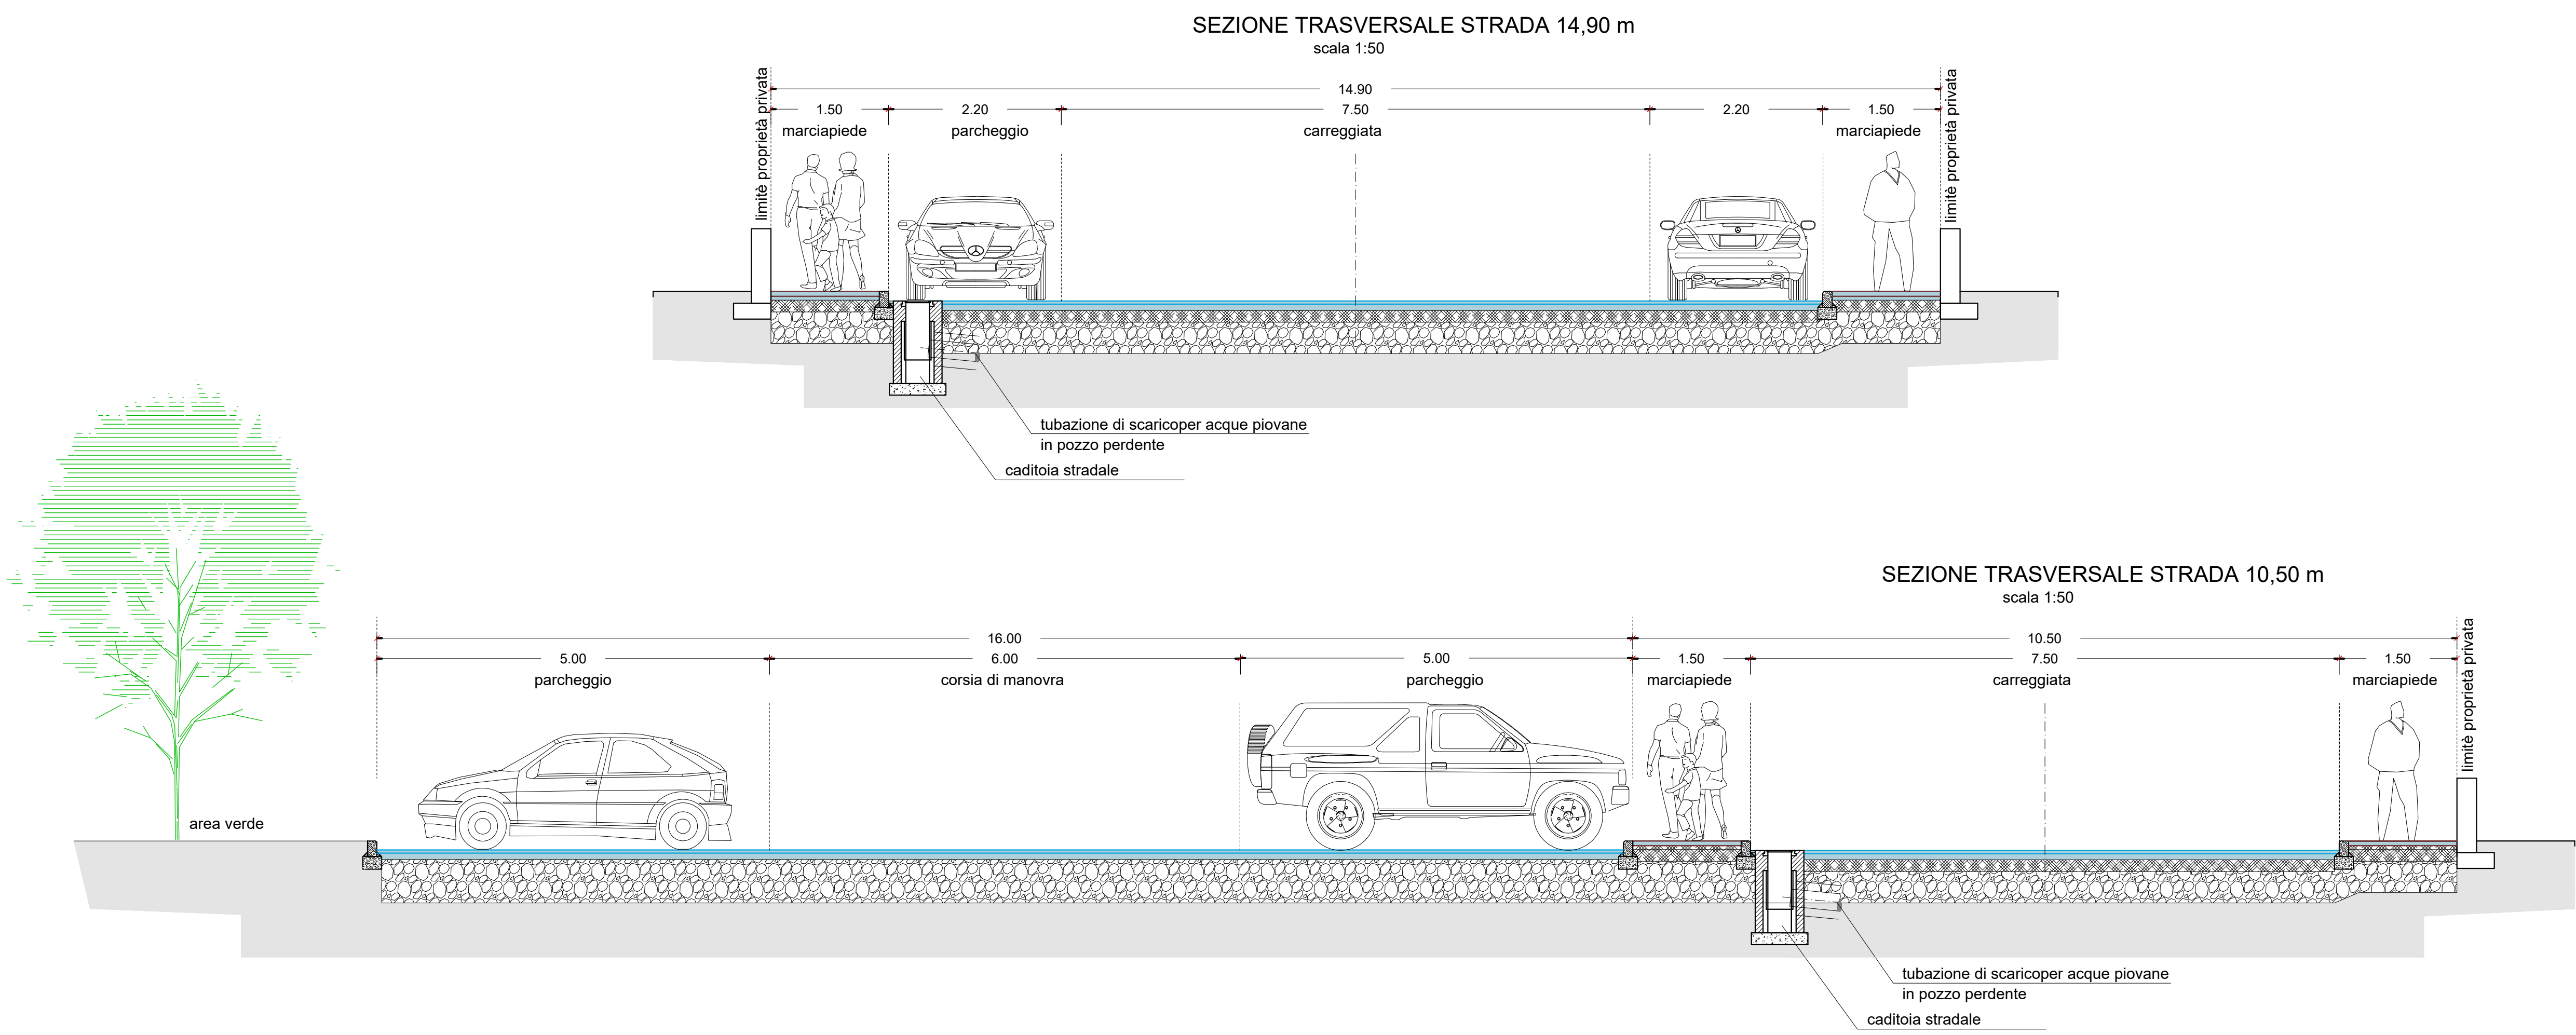

CADITOIE STRADALI

scala 1:25

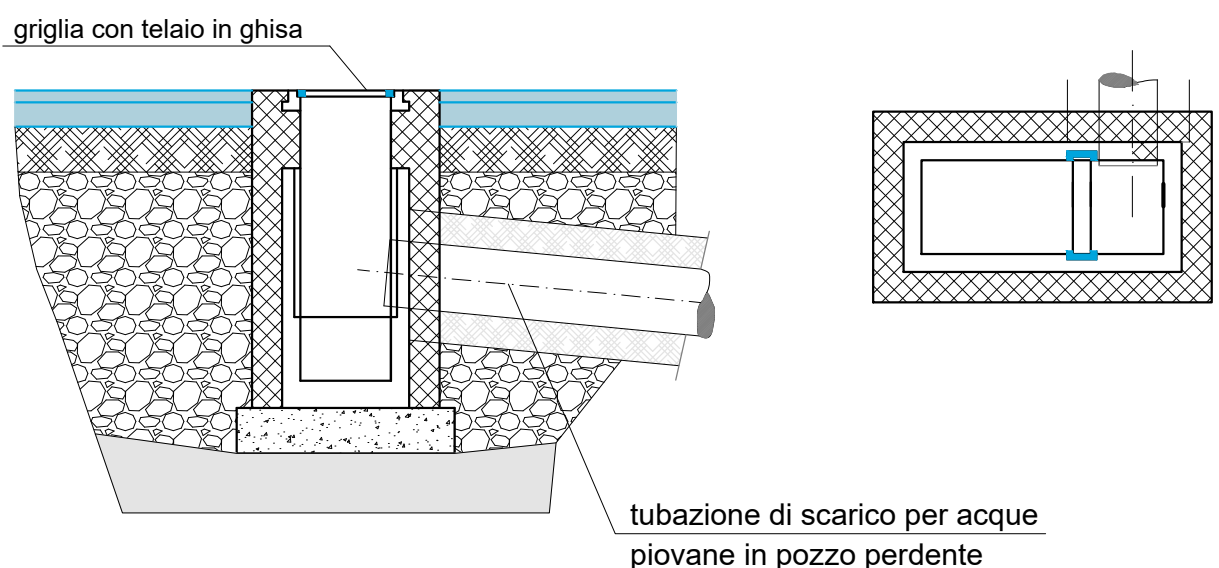

POZZO PERDENTE SMALTIMENTO ACQUE METEORICHE

scala 1:25

