



PLANIMETRIA GENERALE - scala 1:500

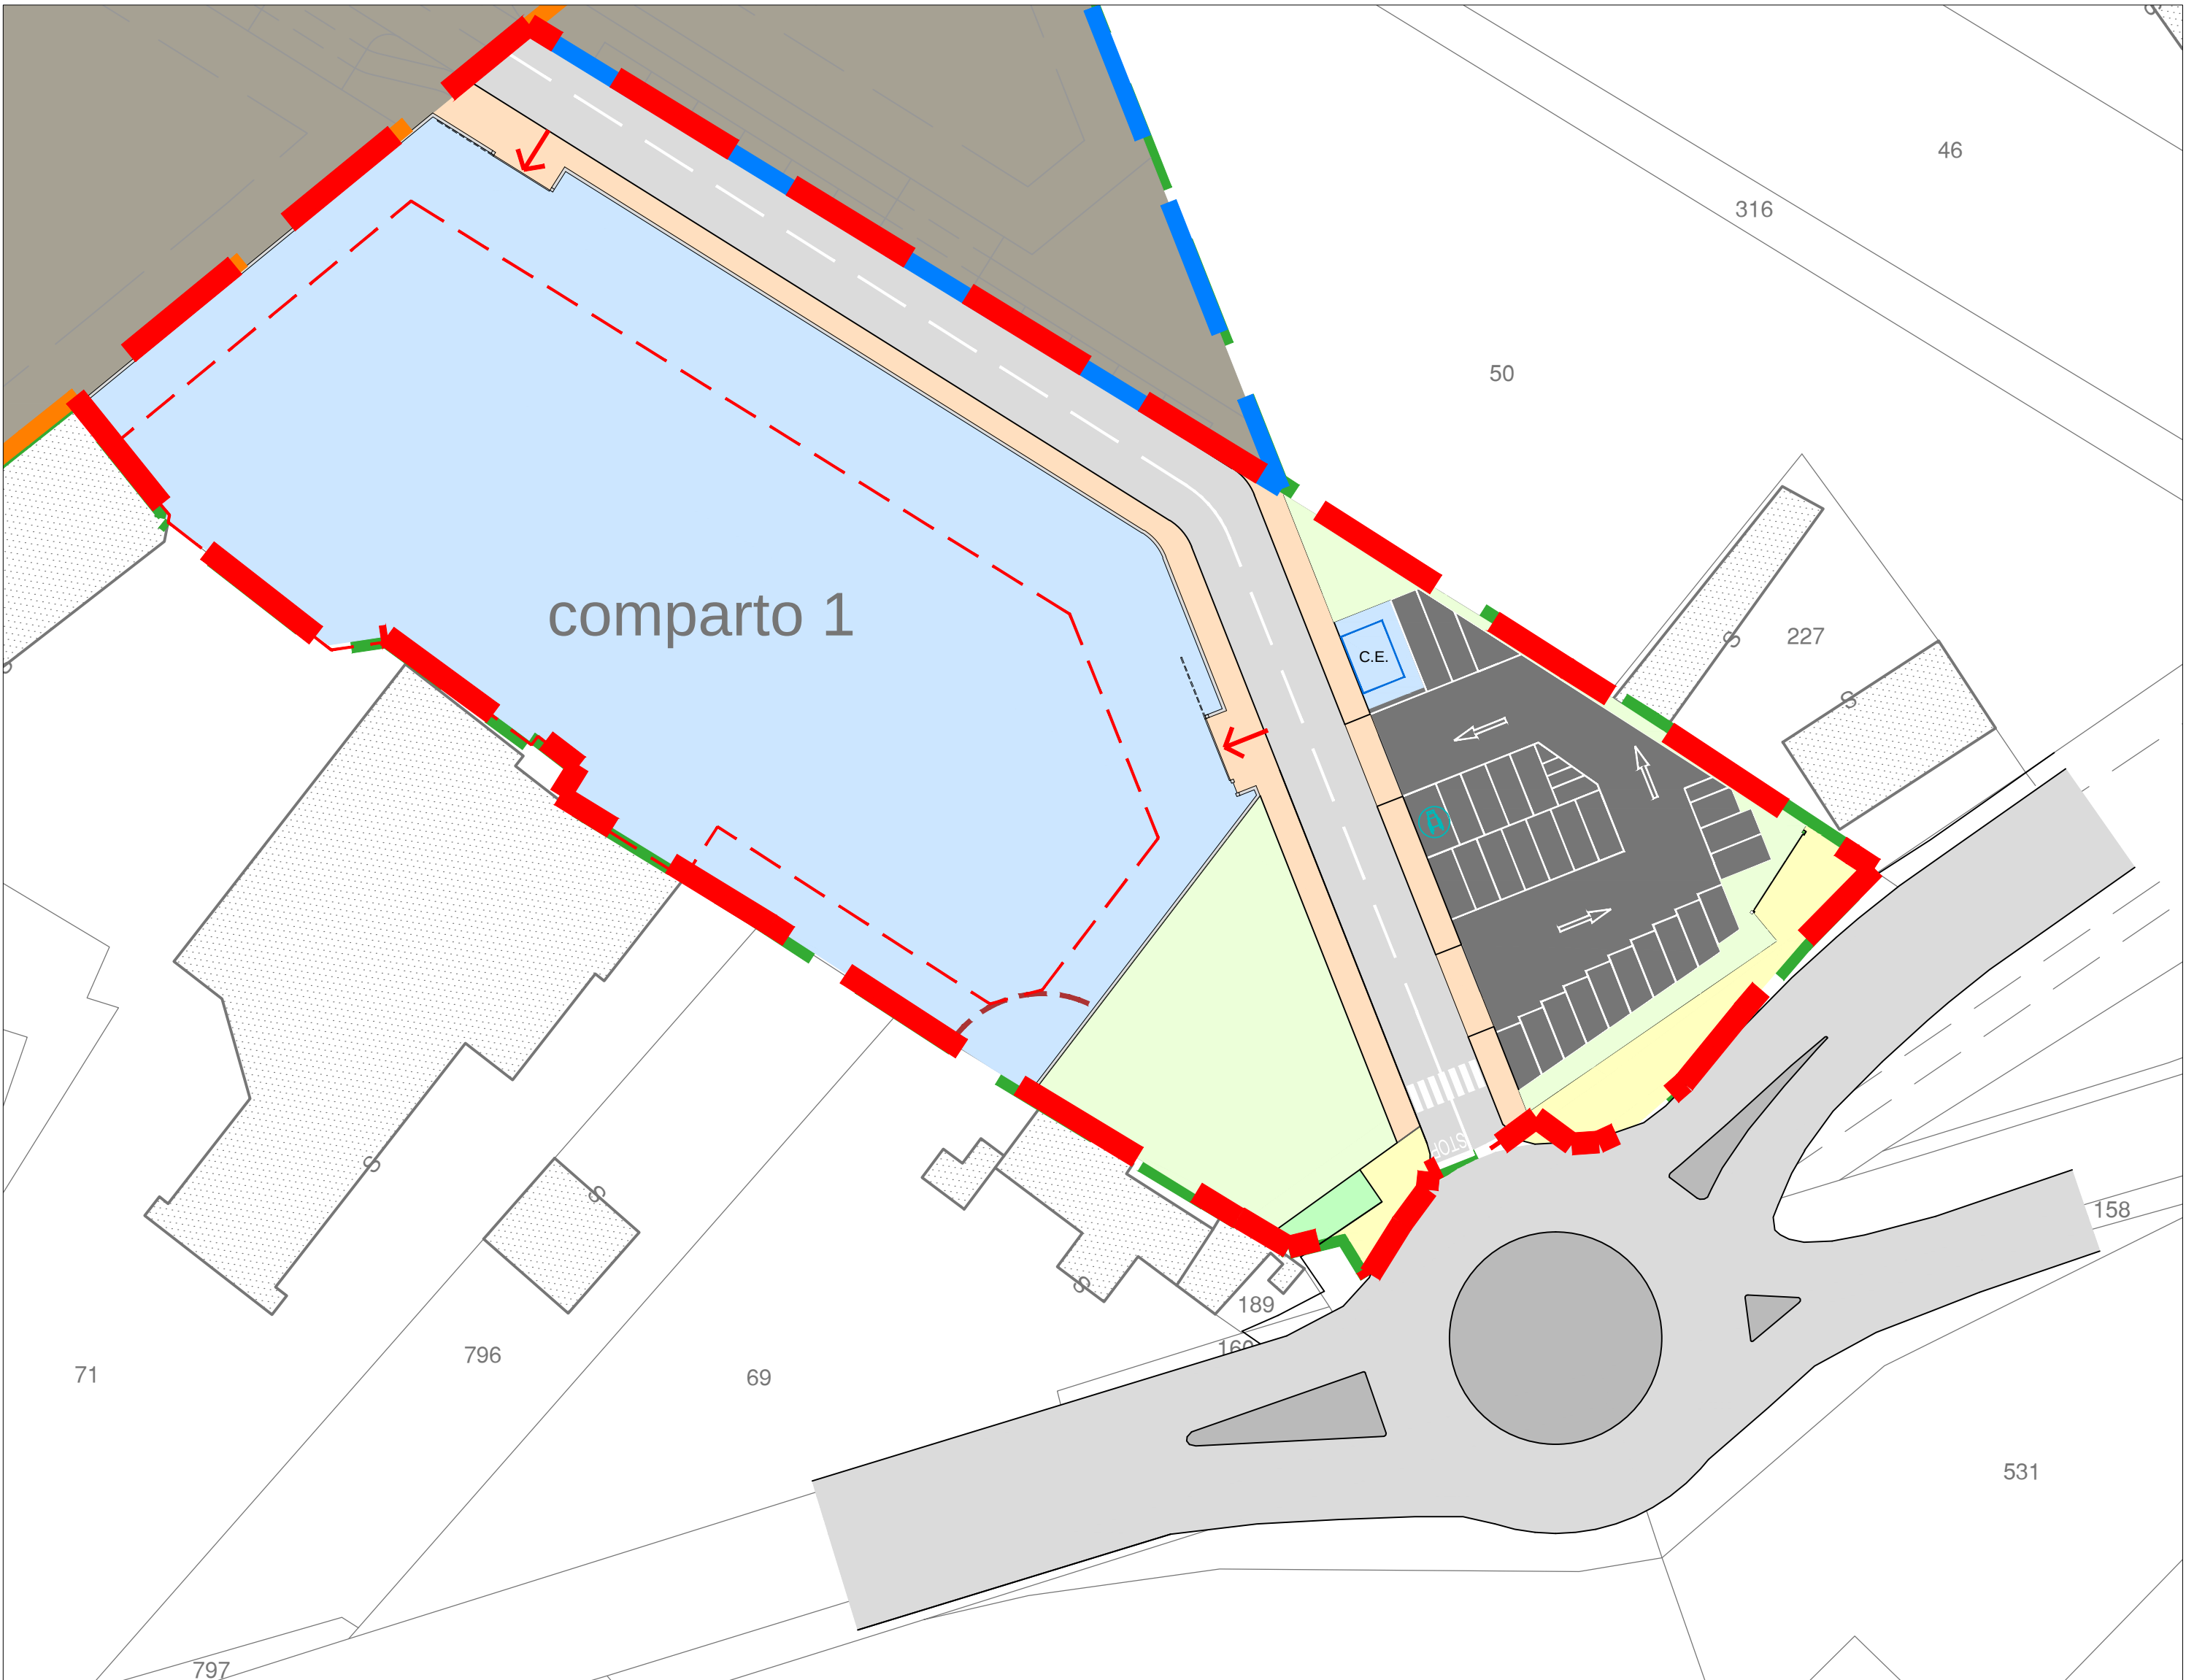

LEGENDA: opere di urbanizzazione


- AMBITO DI PEC
- VIABILITA'
- MARCIAPIEDI
- PARCHEGGI
- AREE VERDI E PERMEABILI
- AREA EDIFICABILE
- LIMITE MASSIMO AREA EDIFICABILE
- ACCESSI ALL'AREA EDIFICABILE

PARTICOLARE RECINZIONE - scala 1:20

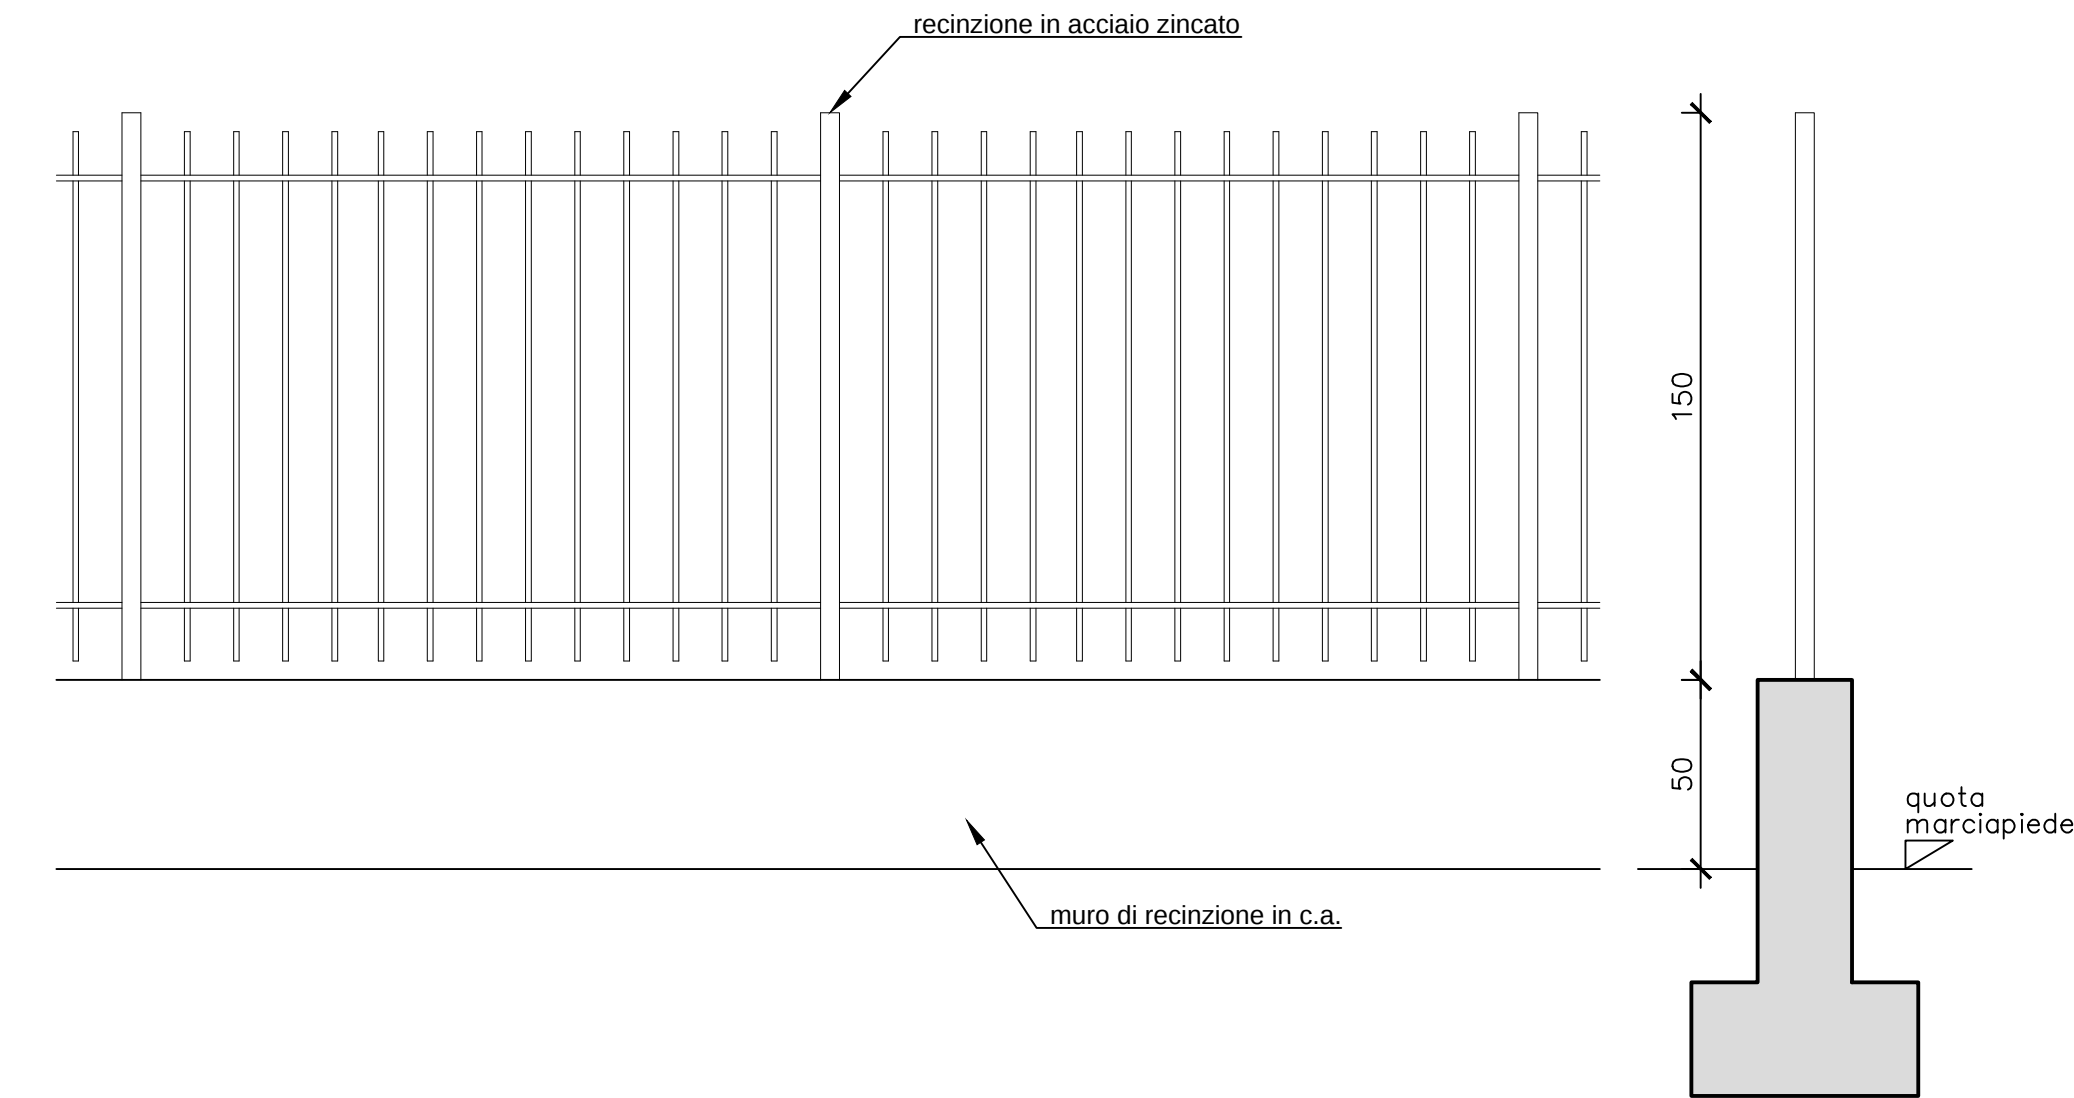

PARTICOLARI ACCESSO CARRAIO E PEDONALE - scala 1:100

ACCESSO NORD

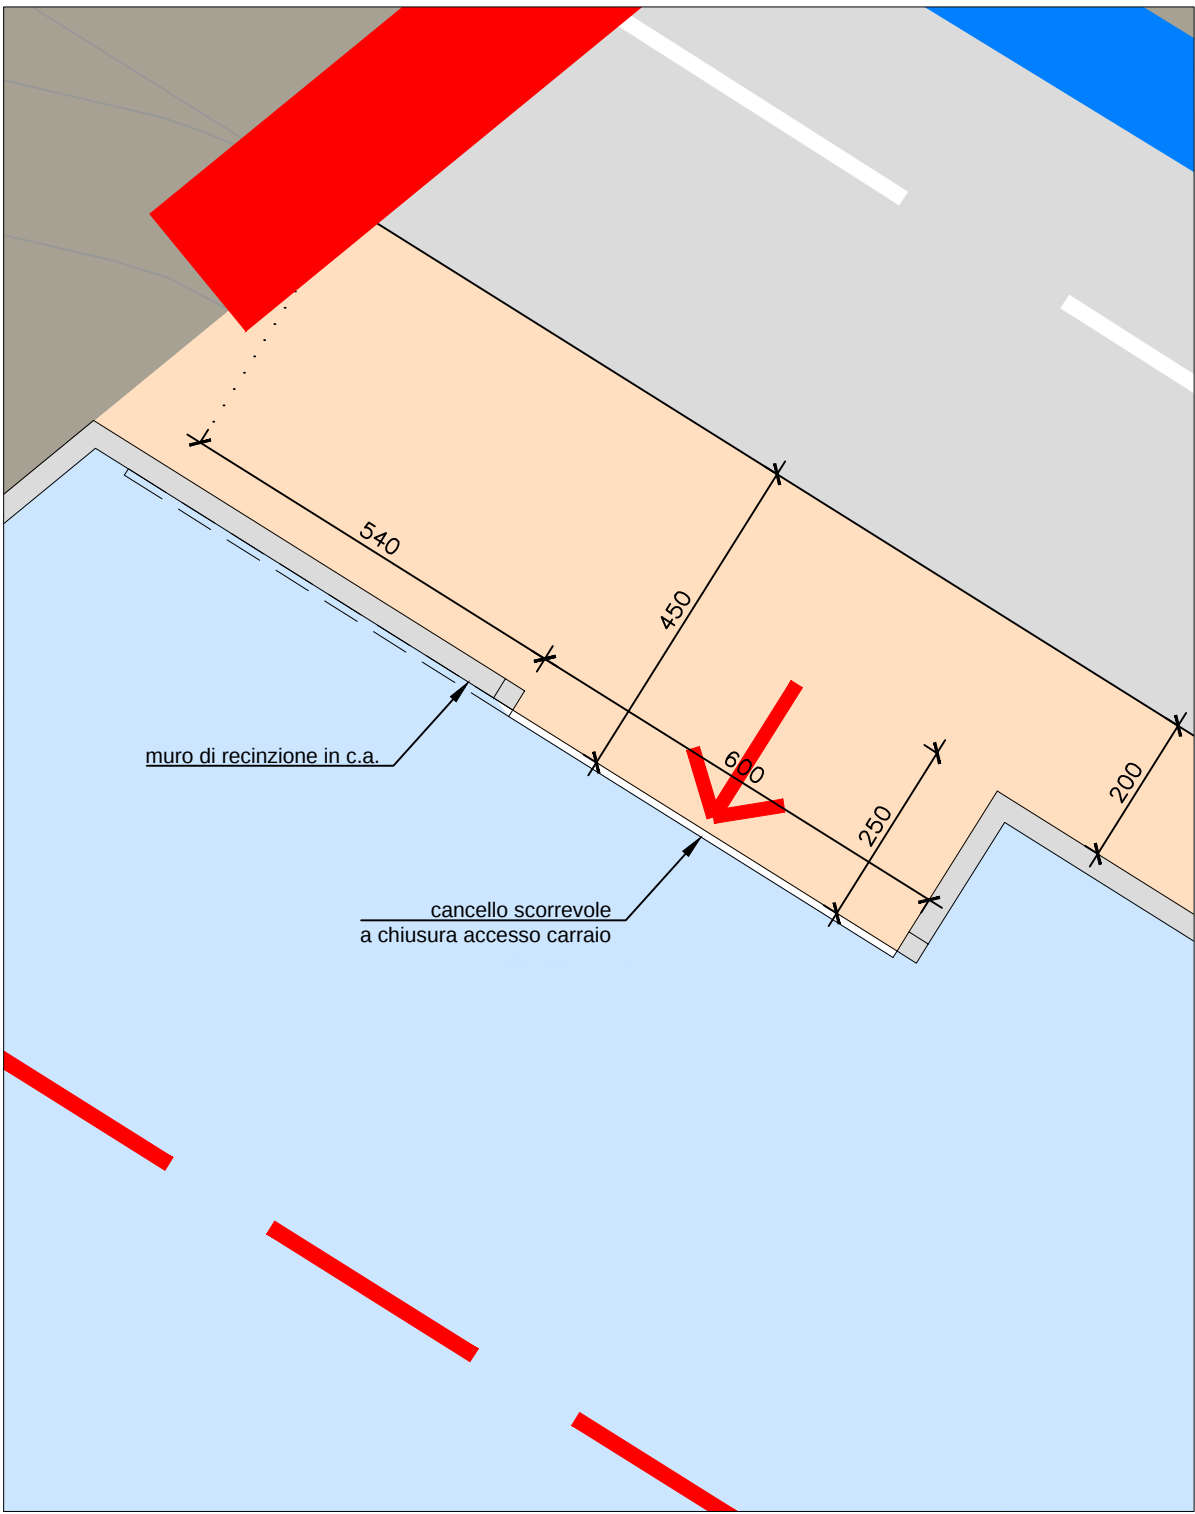

ACCESSO SUD

