

	Comune di CUNEO
-------------	-----------------

	Provincia di Cuneo
-------------	--------------------

PIANO ESECUTIVO CONVENZIONATO
Zona ATF2.SP di P.R.G.

Ambiti di trasformazione urbanistica e ambientale per insediamenti integrati
nelle frazioni

PEC Approvato con D.C.C. n. 40 del 19.04.2010

PROGETTO ESECUTIVO OPERE DI URBANIZZAZIONE

Committente: - SOC. AURORA SRL
 - SOC CIGA SRL

PLANIMETRIA RETE ILLUMINAZIONE PUBBLICA
CON PARTICOLARI COSTRUTTIVI


tavola	data	scala	riferimento
13		varie	

STUDIO
TECNICO

dott. architetto
Umberto FINO

Via Carlo Emanuele III n. 21/B
12100 CUNEO

tel: 017167943
fax: 0171603647
mail: archfino@cuneo.net

 

- SOC AURORA SRL
- SOC. CIGA SRL

Committenti: Società Aurora srl
Società CIGA srl

Progetto: Zona di PRGC "ATF2.SP"
Illuminazione stradale

Scala 1 : 800

Busca, febbraio 2016





Mario Berardengo

Via defesio, 8
12022 BUSCA CN

0171 - 94 65 03
348 78 25 799

tavola

1

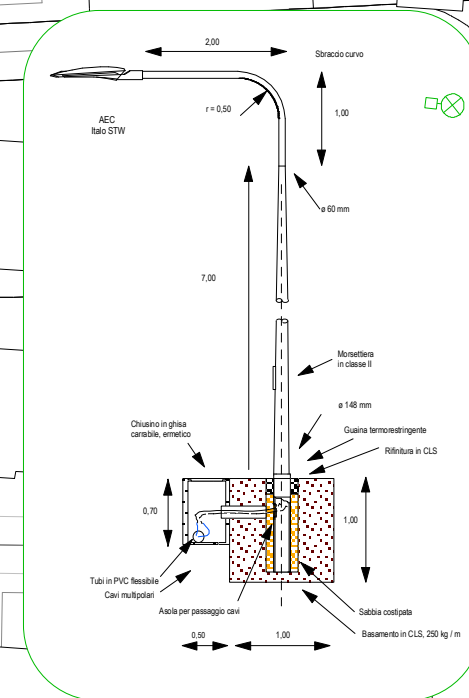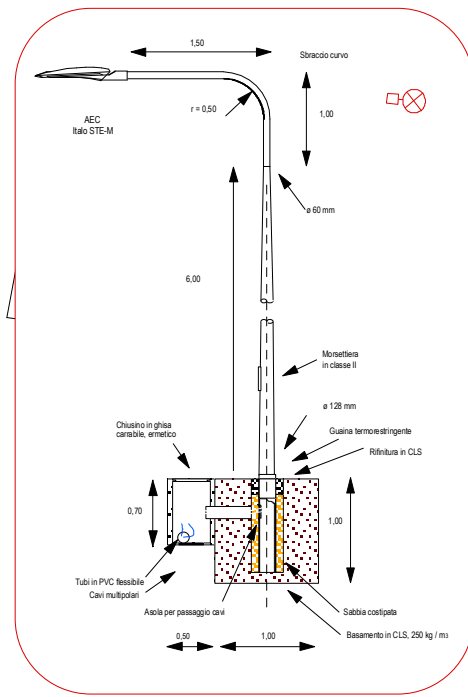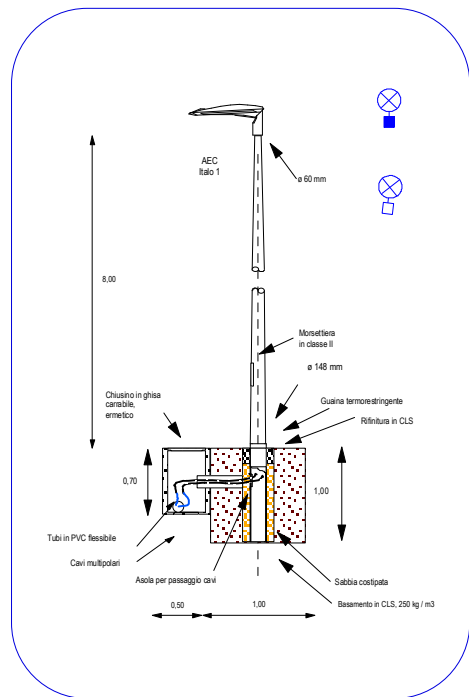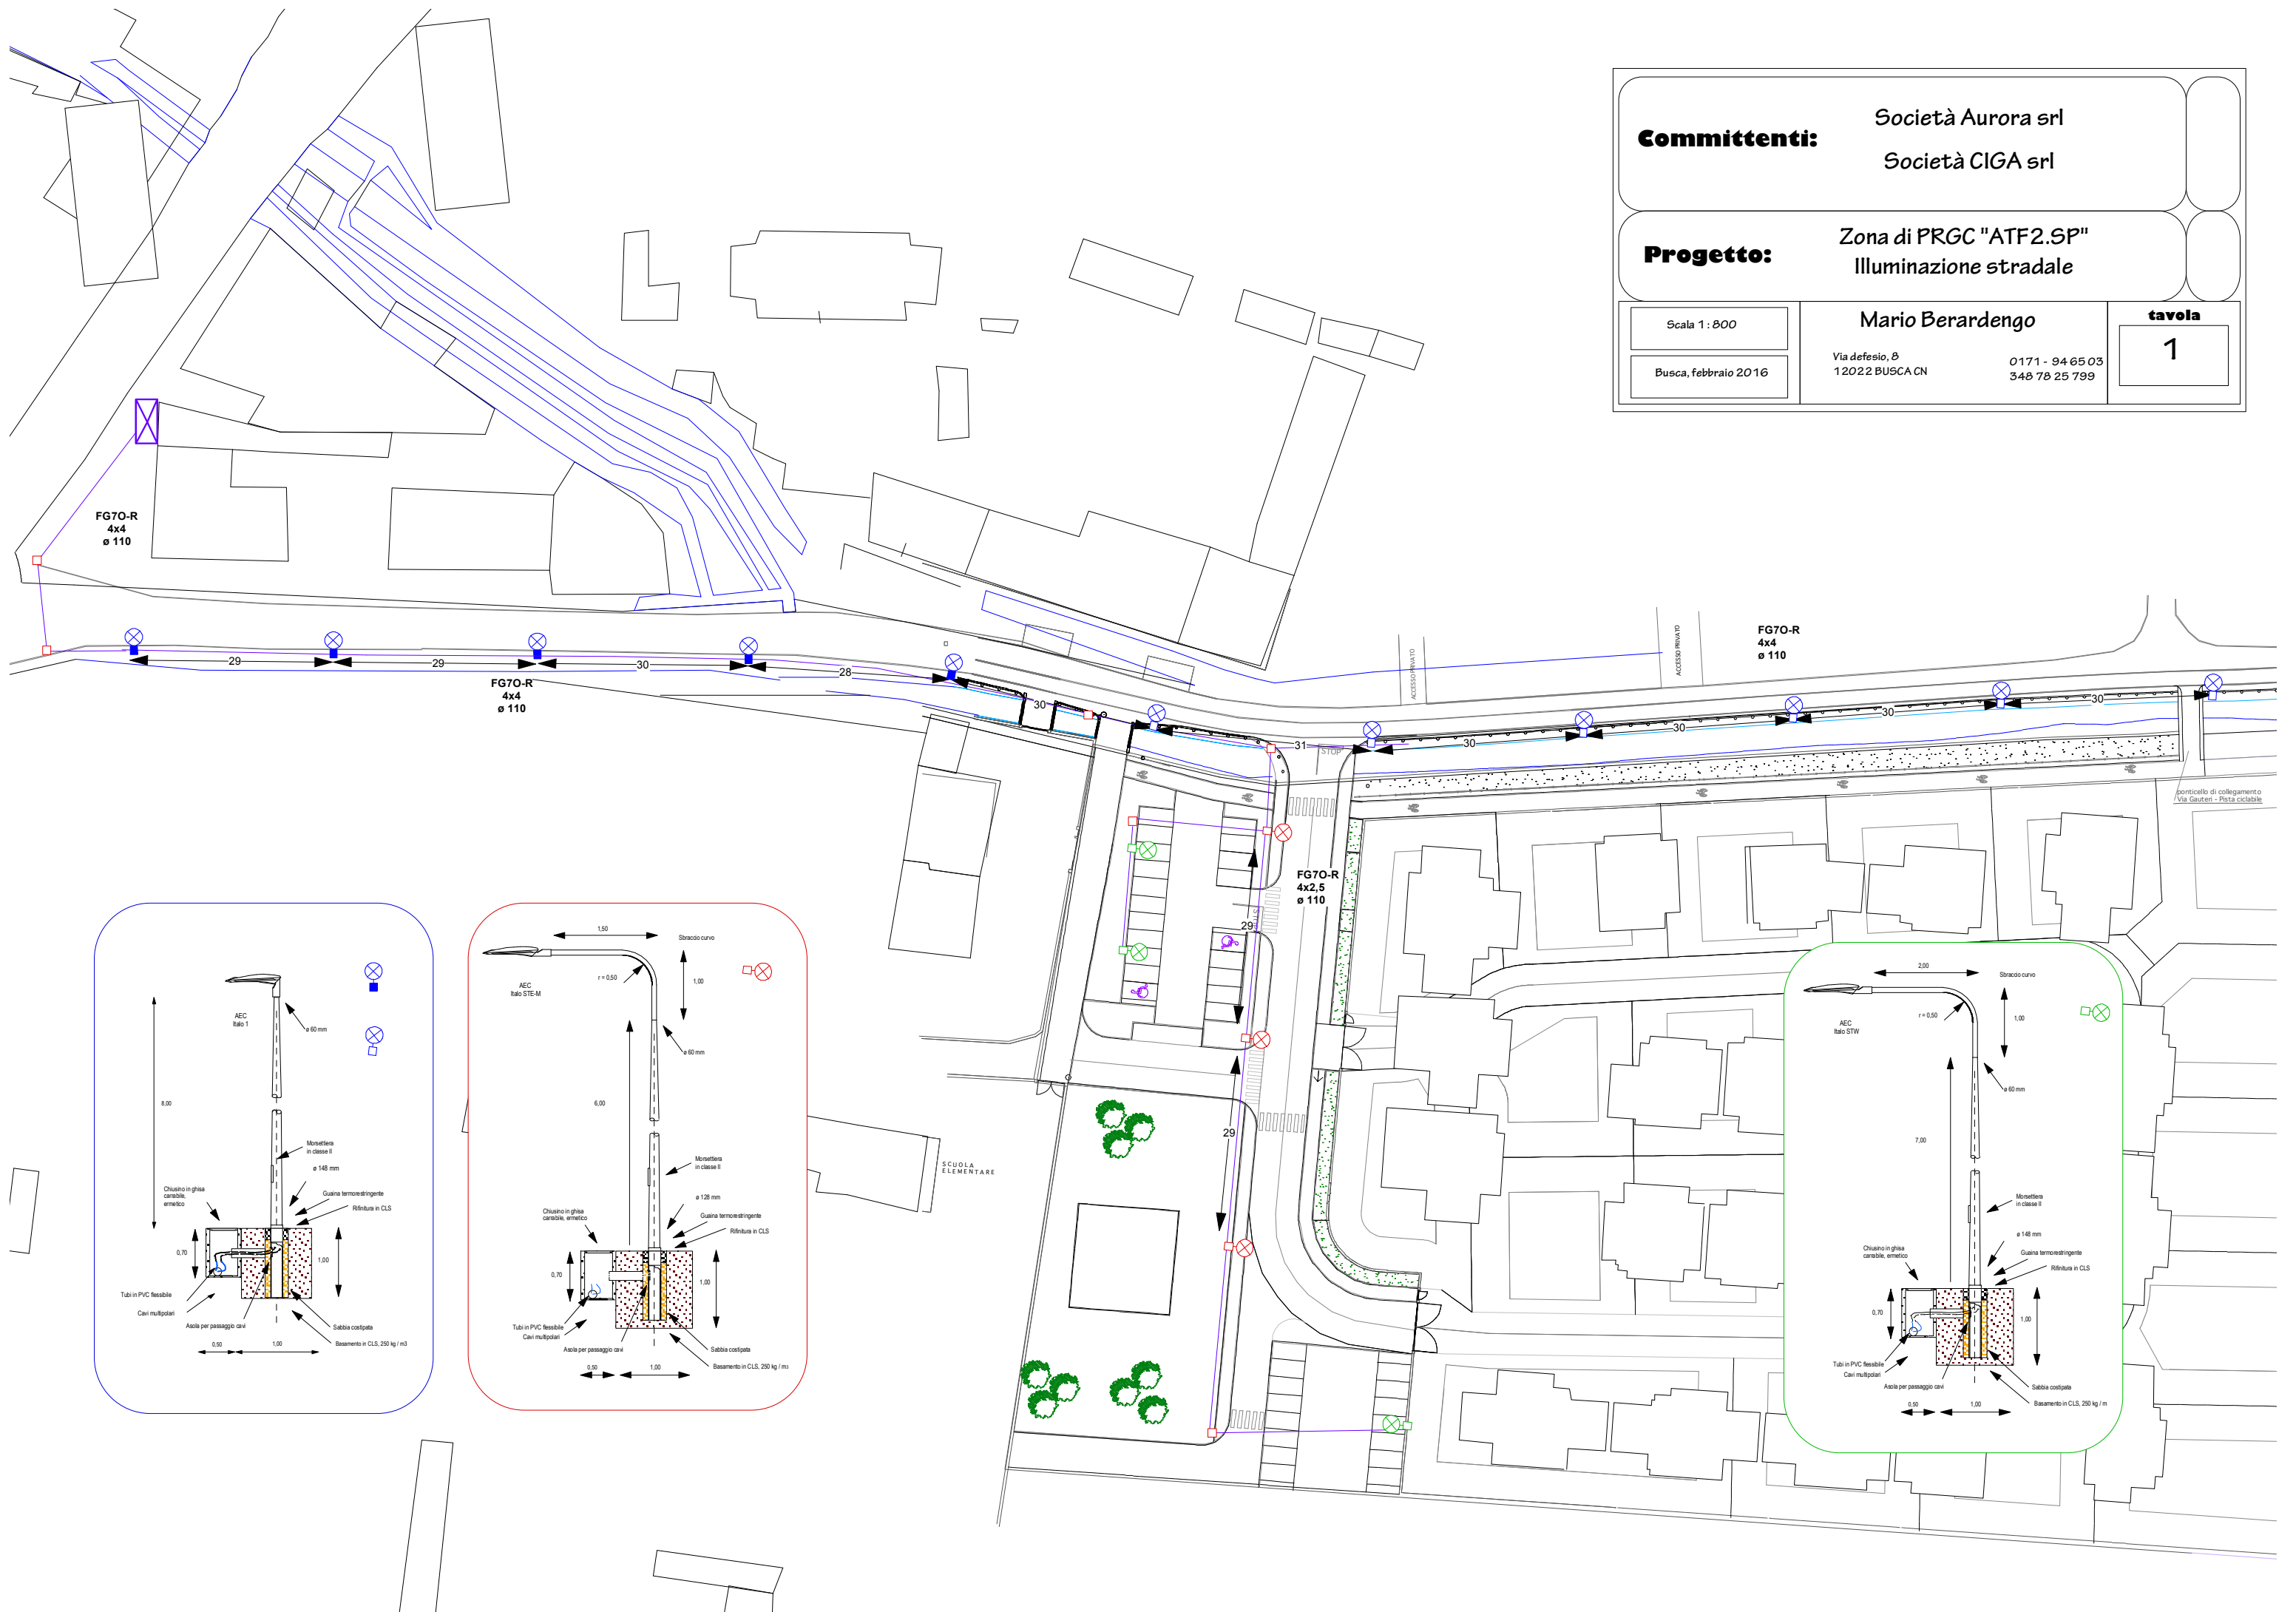

Committenti:

Società Aurora srl

Società CIGA srl

Progetto:

Zona di PRGC "ATF2.5P"

Illuminazione stradale

Scala 1: 600

Busca, febbraio 2016





Mario Berardengo

Via defesio, 8
12022 BUSCA CN

0171 - 94 65 03
348 78 25 799

tavola

1 A

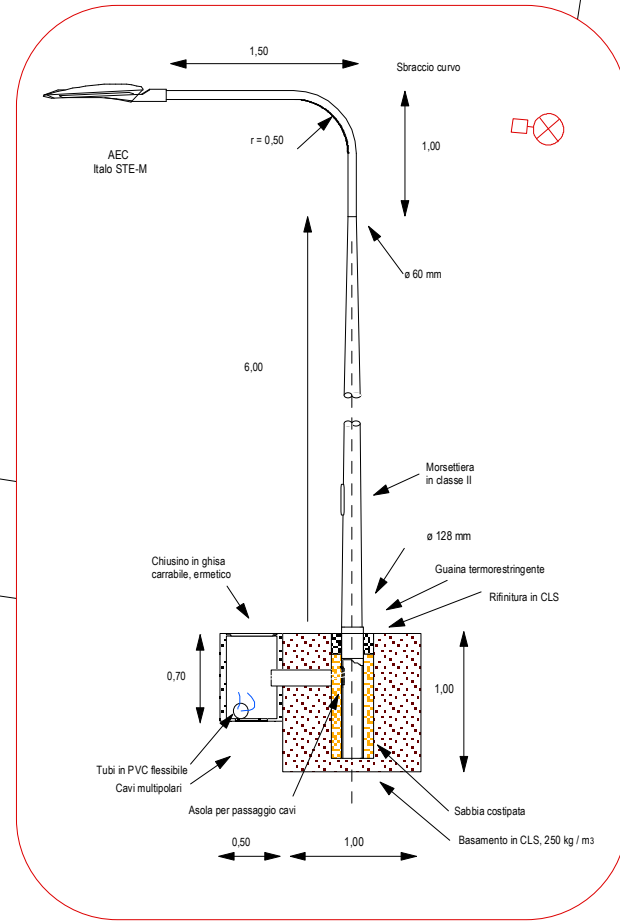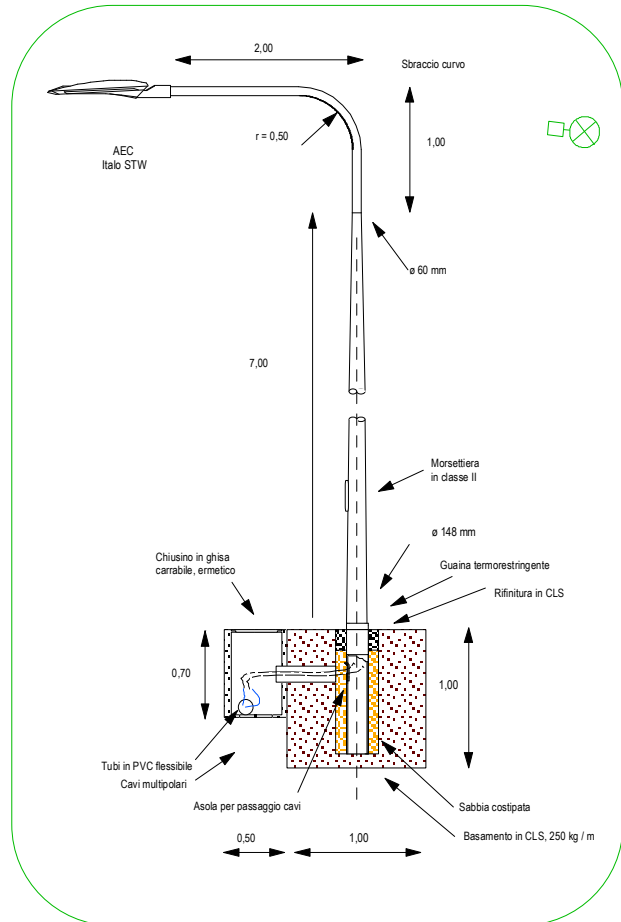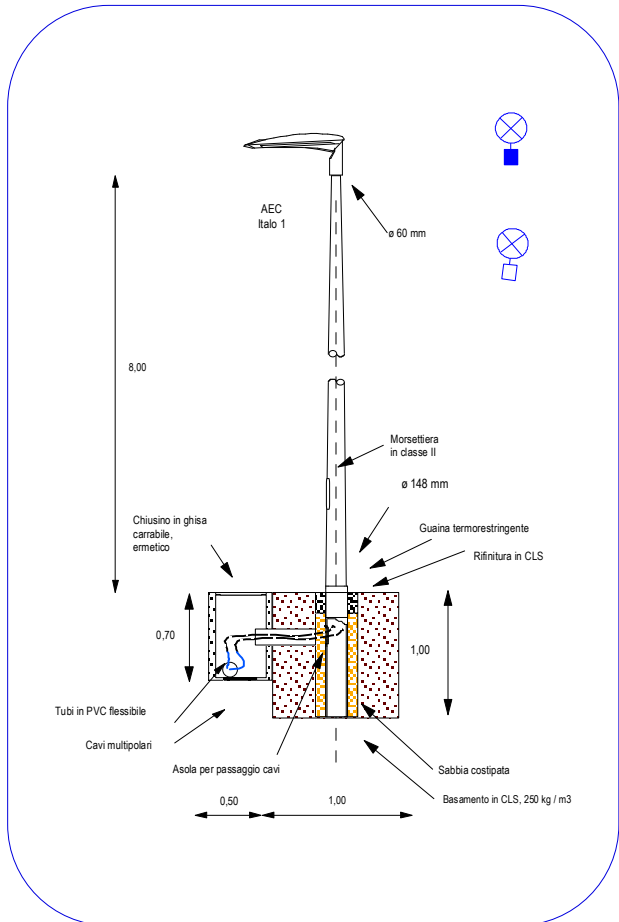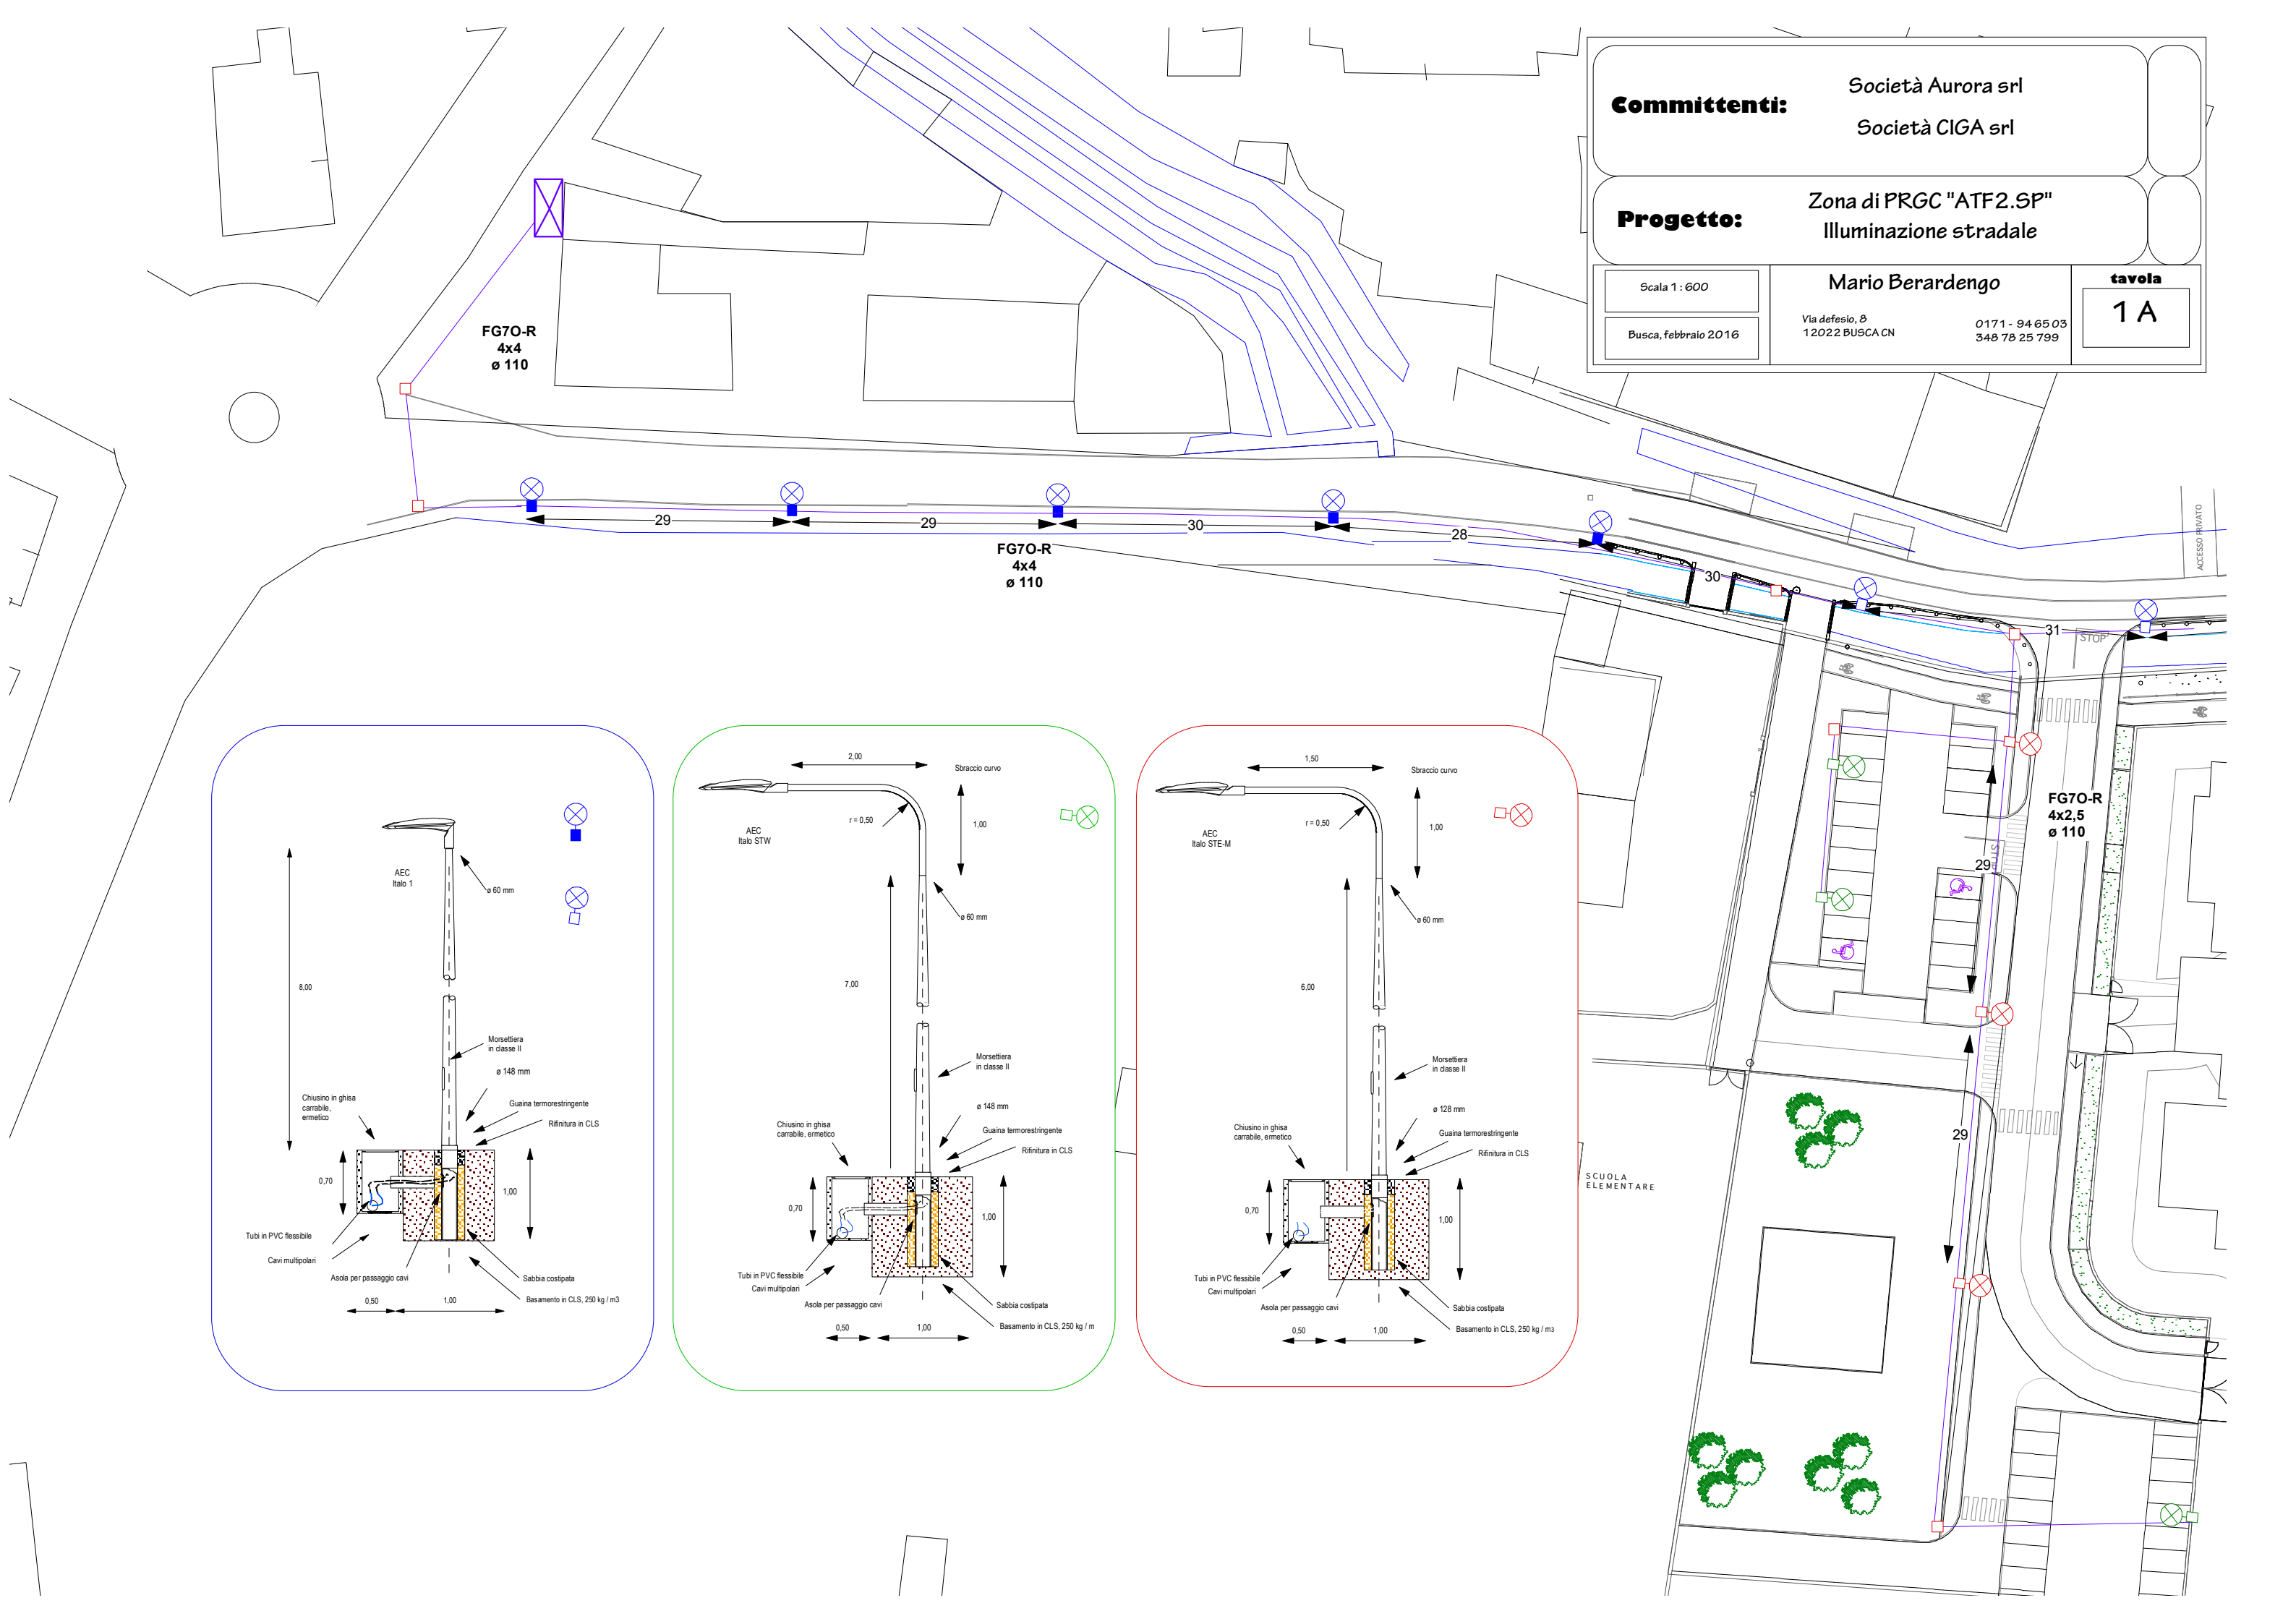

Committenti:

Società Aurora srl

Società ClGA srl

Progetto:

Zona di PRGC "ATF2.SP"
Illuminazione stradale

Scala 1 : 600


Mario Berardengo

Via defesio, 8
12022 BUSCA CN

0171 - 94 65 03
348 78 25 799

tavola

1 B

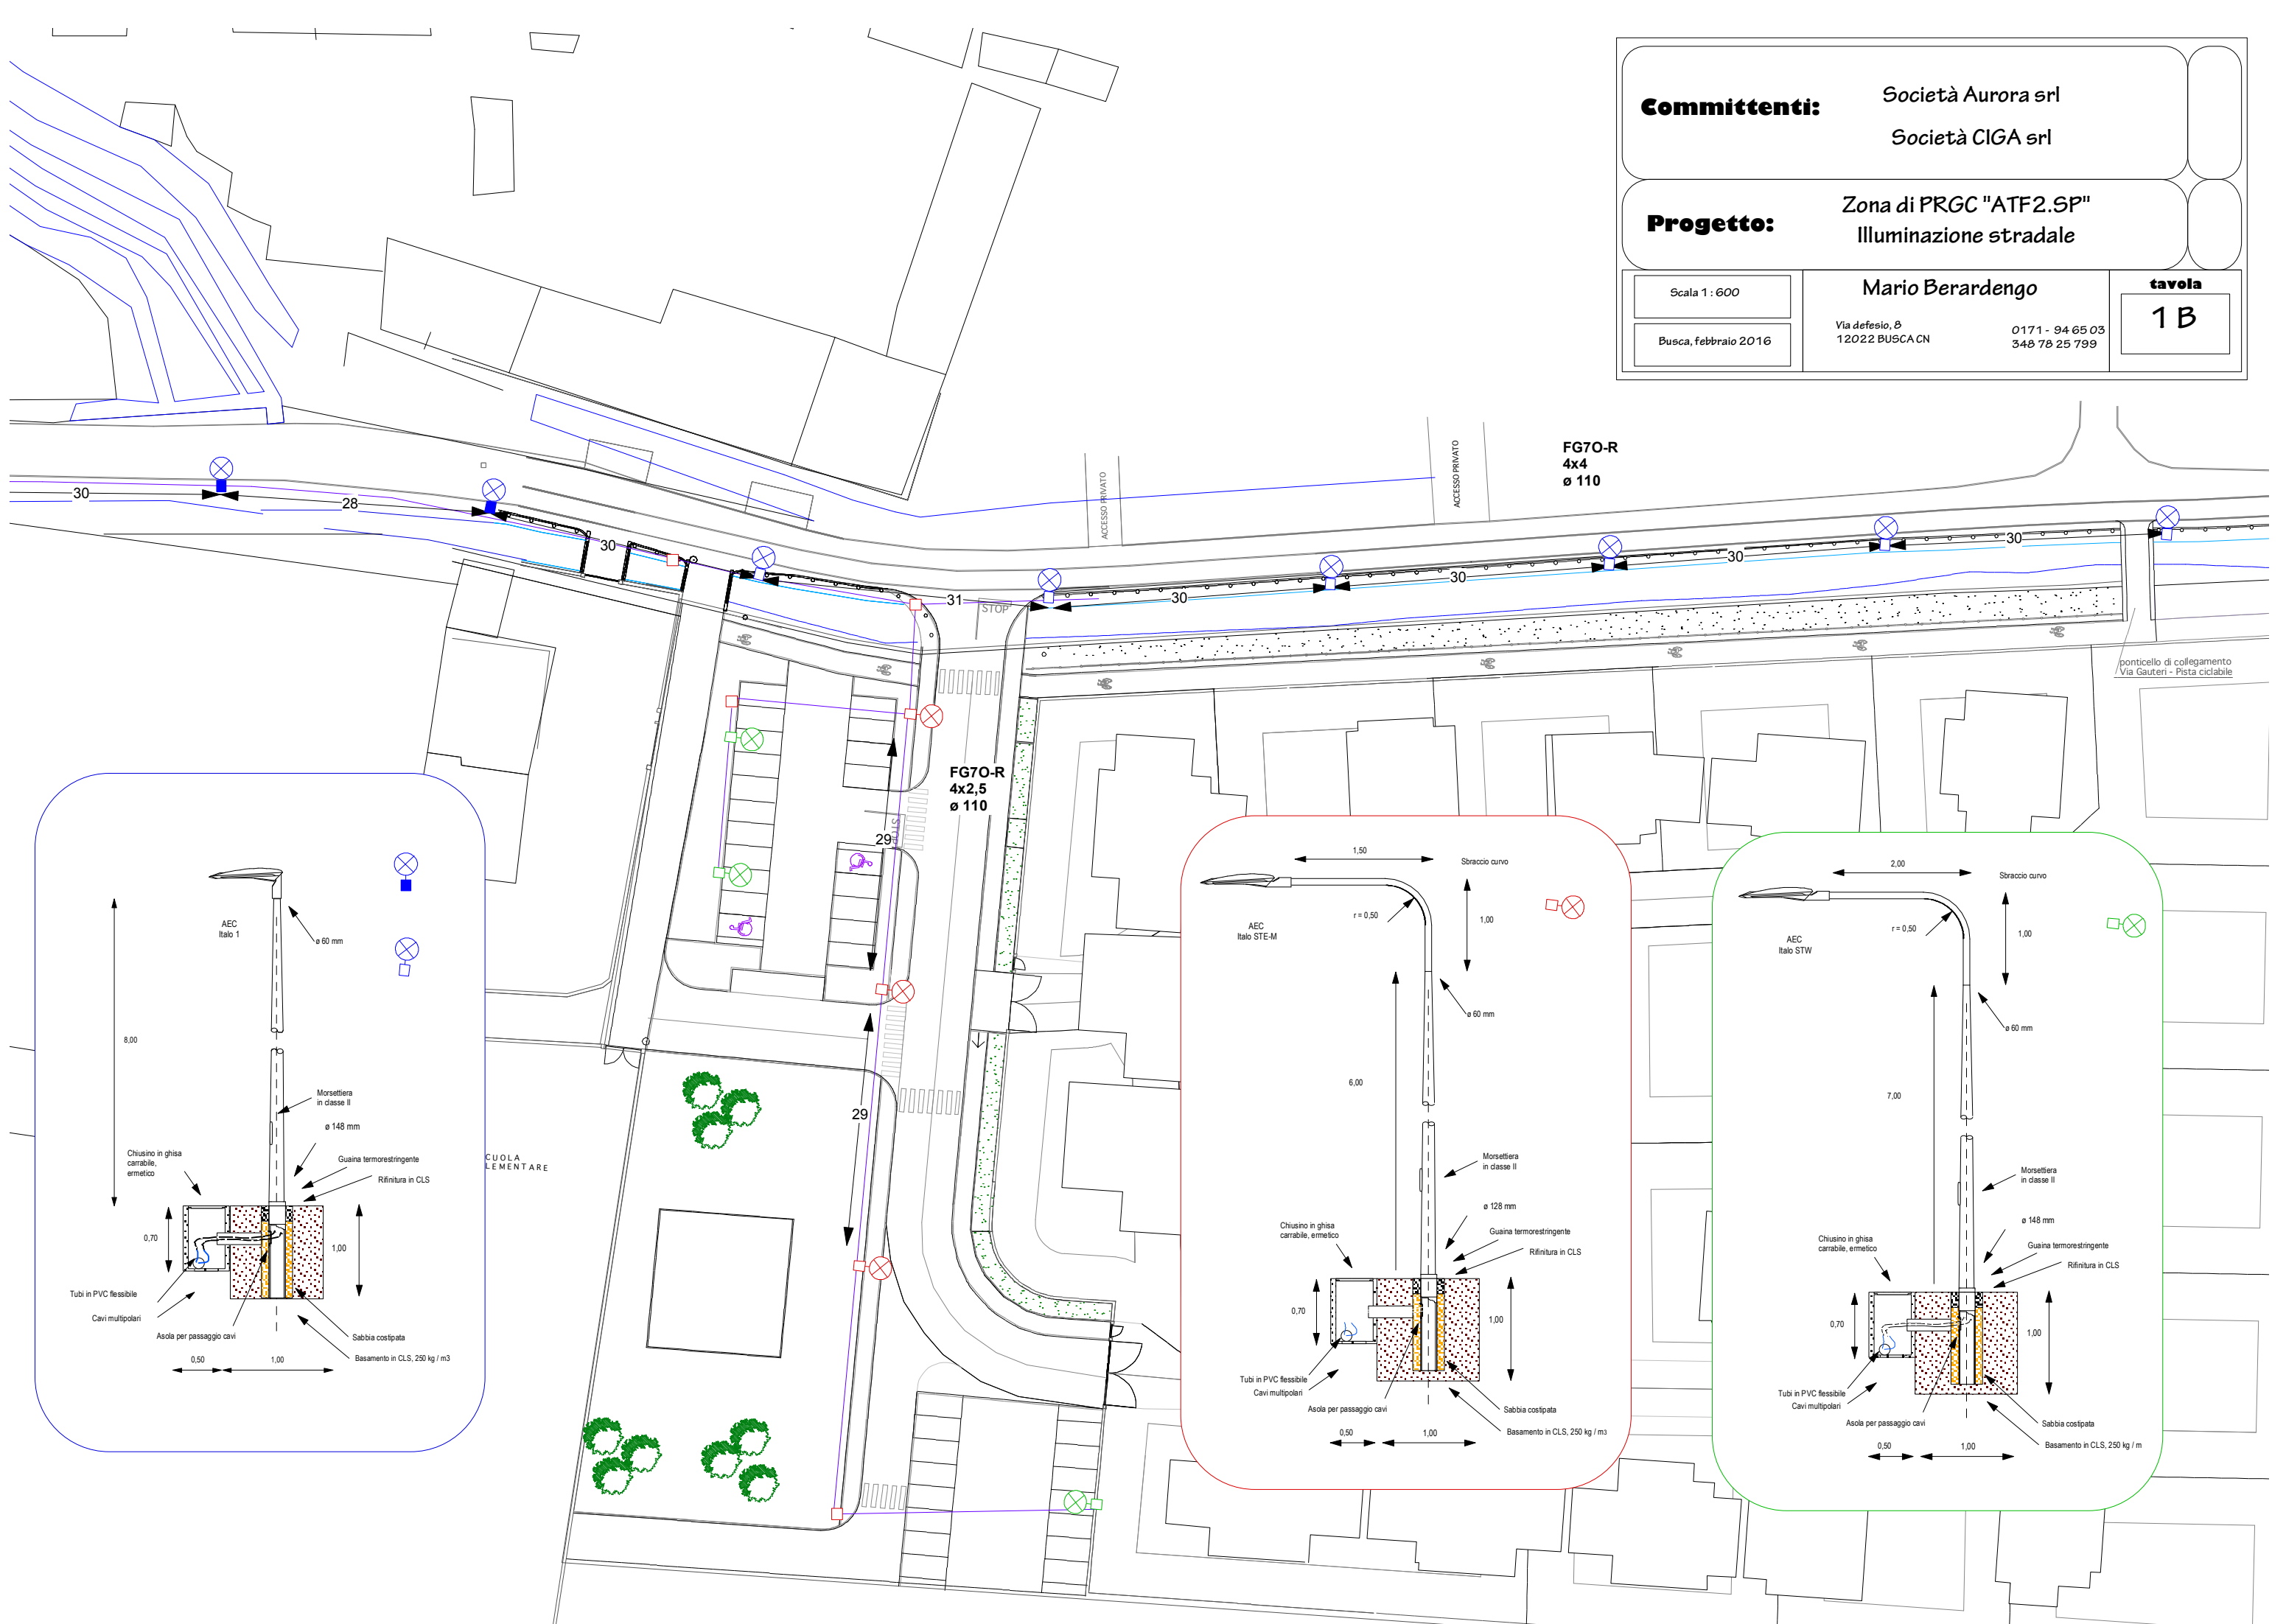

Committenti:

Società Aurora srl
Società CIGA srl

Progetto:

Zona di PRGC "ATF2.SP"
Illuminazione stradale

Scala 1 : 600

Busca, febbraio 2016

Mario Berardengo

Via defesio, 8
12022 BUSCA CN

0171 - 94 65 03
348 78 25 799

tavola

2

