


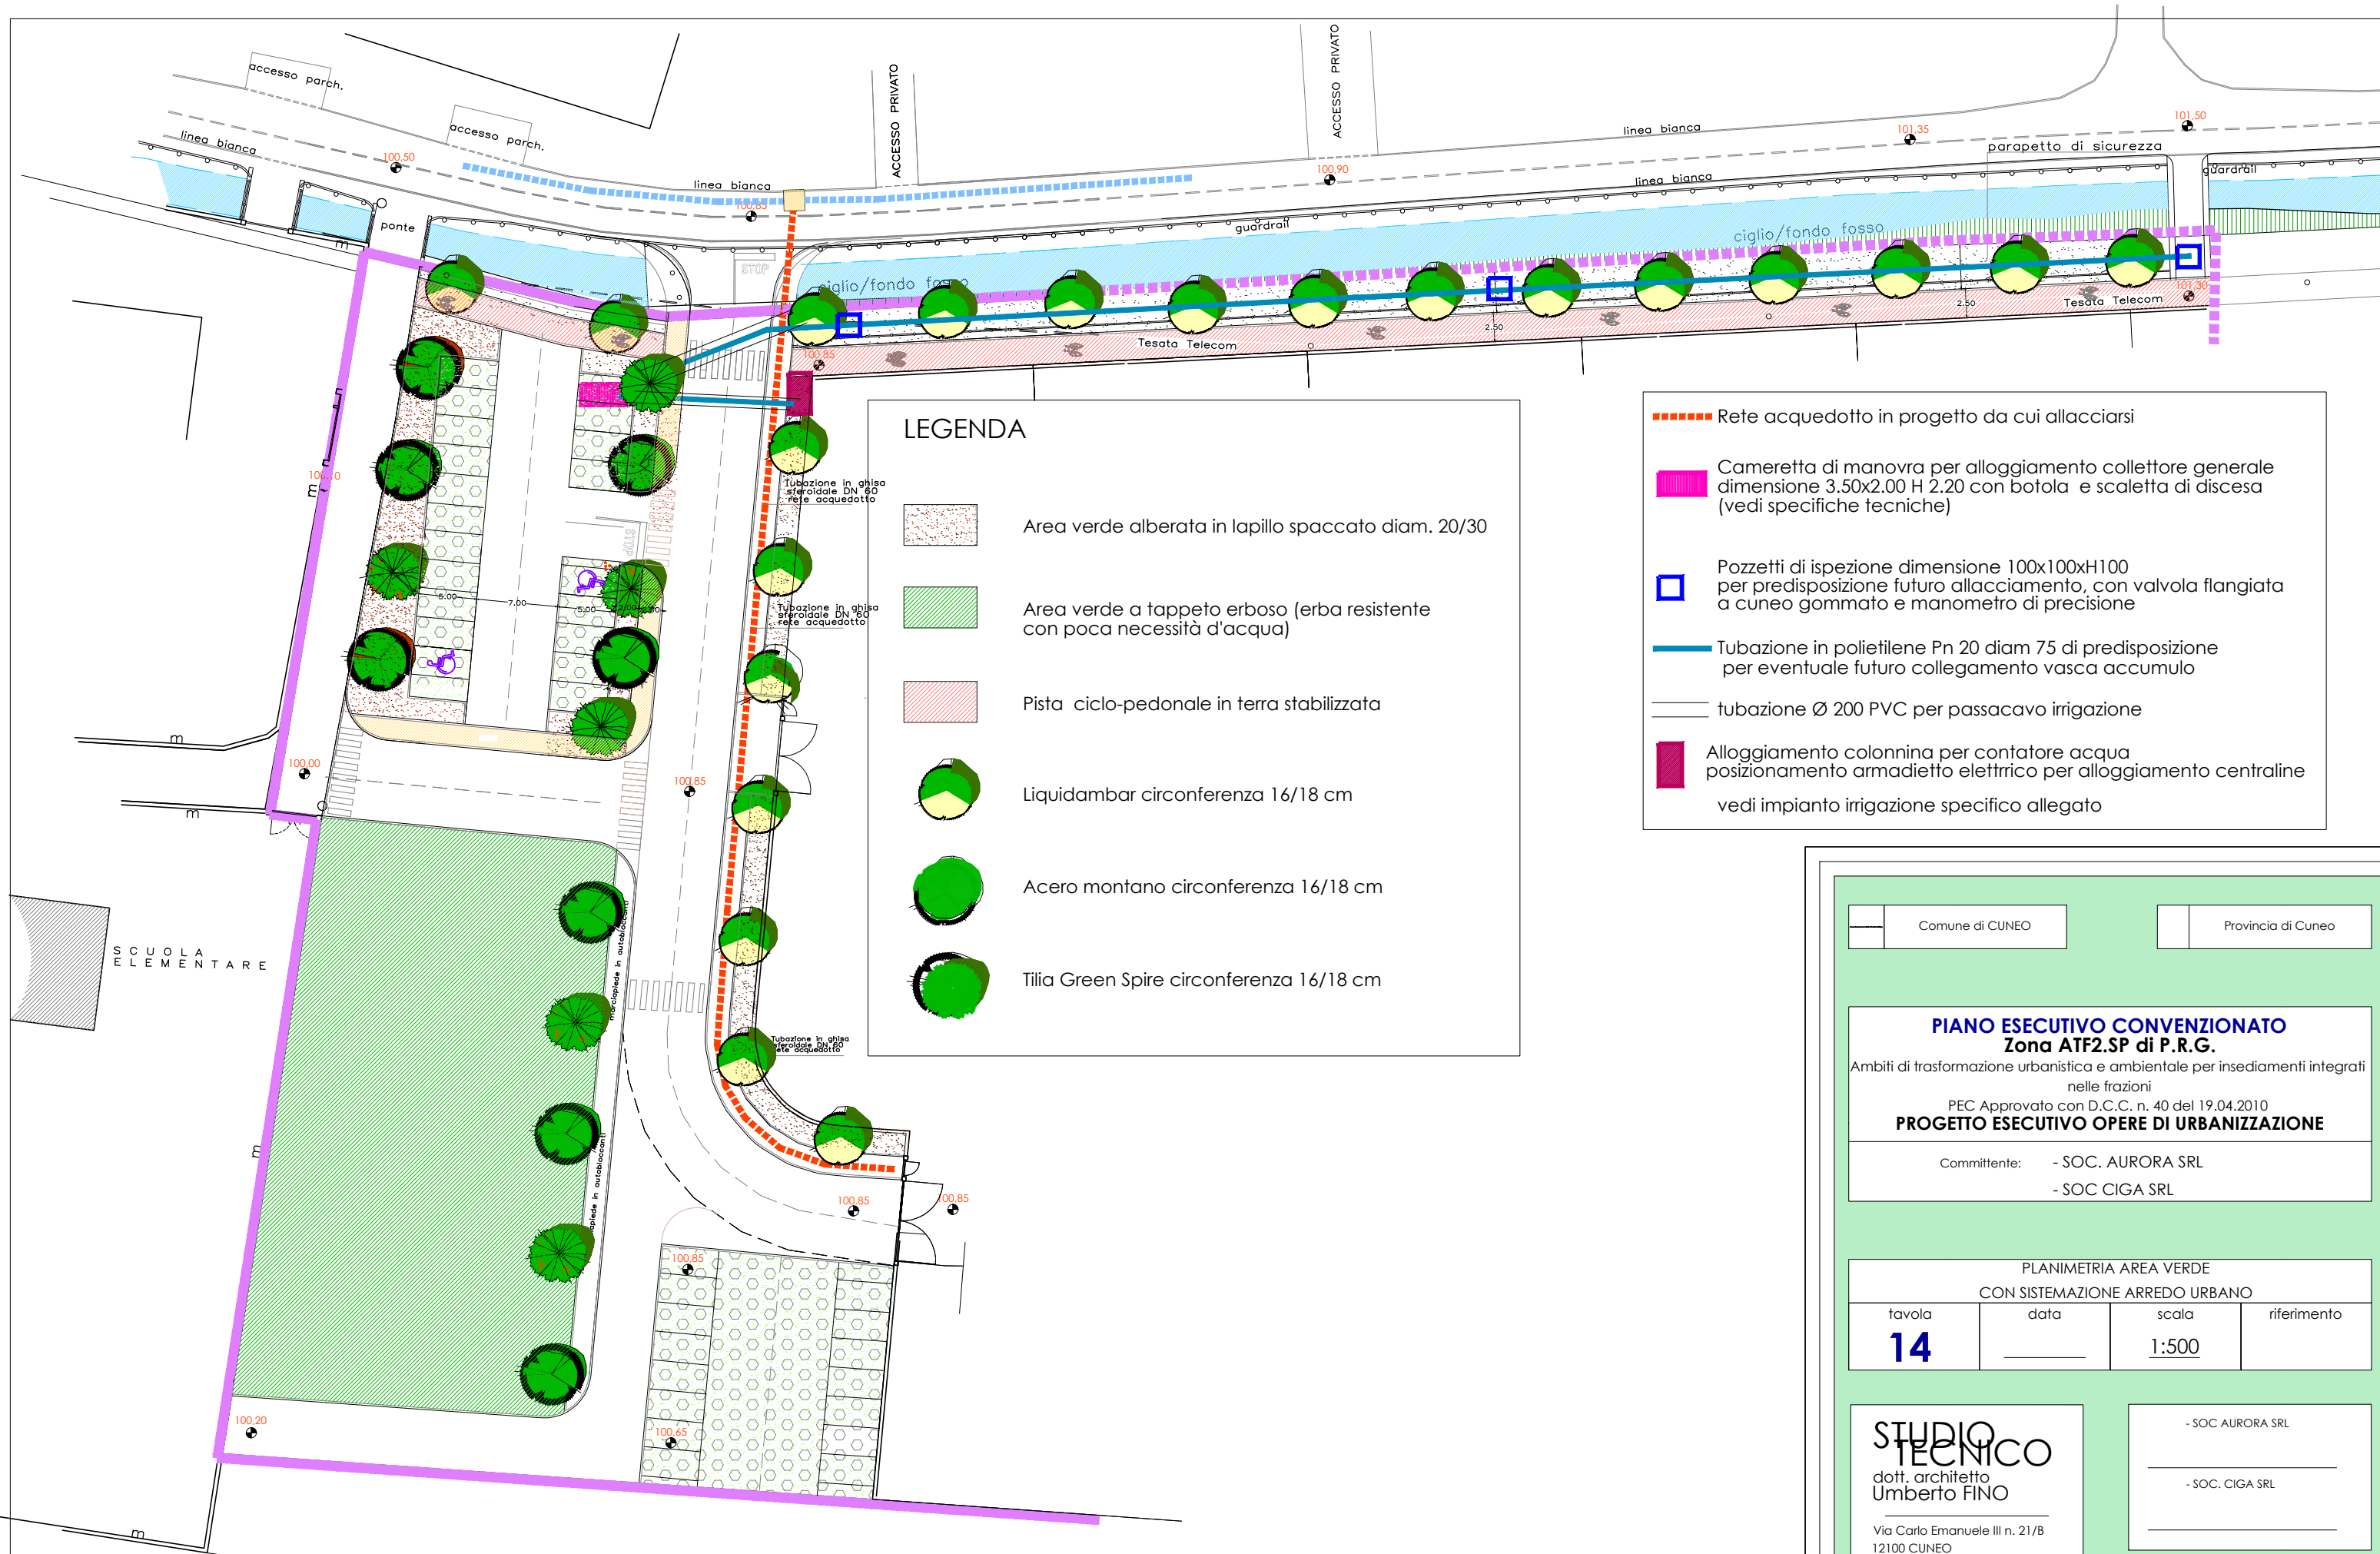

LEGENDA

- Area verde alberata in lapillo spaccato diam. 20/30
- Area verde a tappeto erboso (erba resistente con poca necessità d'acqua)
- Pista ciclo-pedonale in terra stabilizzata
- Liquidambar circonferenza 16/18 cm
- Acero montano circonferenza 16/18 cm
- Tilia Green Spire circonferenza 16/18 cm

- Rete acquedotto in progetto da cui allacciarsi
- Cameretta di manovra per alloggiamento collettore generale dimensione 3.50x2.00 H 2.20 con botola e scaletta di discesa (vedi specifiche tecniche)
- Pozzetti di ispezione dimensione 100x100xH100 per predisposizione futuro allacciamento, con valvola flangiata a cuneo gommato e manometro di precisione
- Tubazione in polietilene Pn 20 diam 75 di predisposizione per eventuale futuro collegamento vasca accumulo
- tubazione Ø 200 PVC per passacavo irrigazione
- Alloggiamento colonna per contatore acqua posizionamento armadietto elettrico per alloggiamento centraline vedi impianto irrigazione specifico allegato

PLANIMETRIA AREA VERDE SISTEMAZIONE AREDDO

Scala 1:500

Comune di CUNEO

Provincia di Cuneo

PIANO ESECUTIVO CONVENZIONATO
Zona ATF2.SP di P.R.G.
Ambiti di trasformazione urbanistica e ambientale per insediamenti integrati nelle frazioni
PEC Approvato con D.C.C. n. 40 del 19.04.2010
PROGETTO ESECUTIVO OPERE DI URBANIZZAZIONE

Committente: - SOC. AURORA SRL
- SOC CIGA SRL

PLANIMETRIA AREA VERDE
CON SISTEMAZIONE ARREDO URBANO

tavola	data	scala	riferimento
14		1:500	

STUDIO TECNICO
dott. architetto
Umberto FINO

Via Carlo Emanuele III n. 21/B
12100 CUNEO

tel: 017167943
fax: 0171603647
mail: archfino@cuneo.net

- SOC AURORA SRL

- SOC. CIGA SRL