
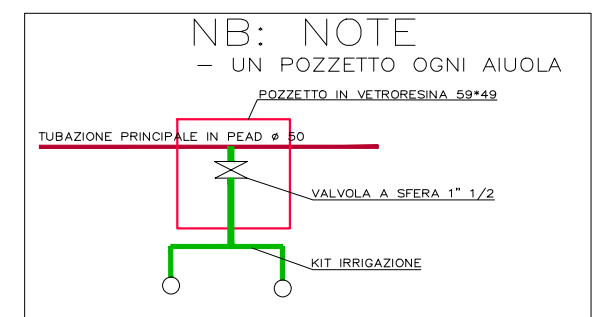
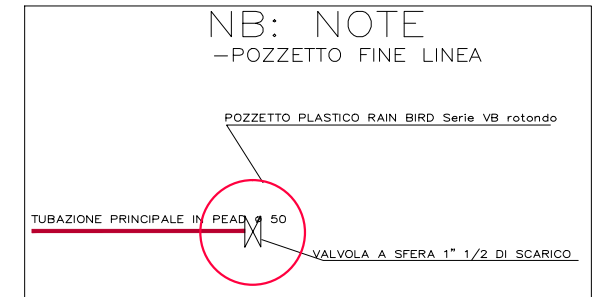
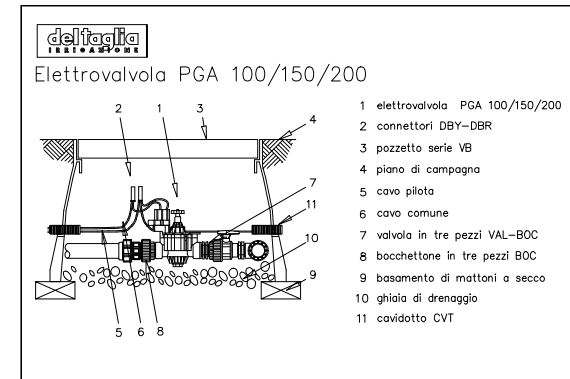
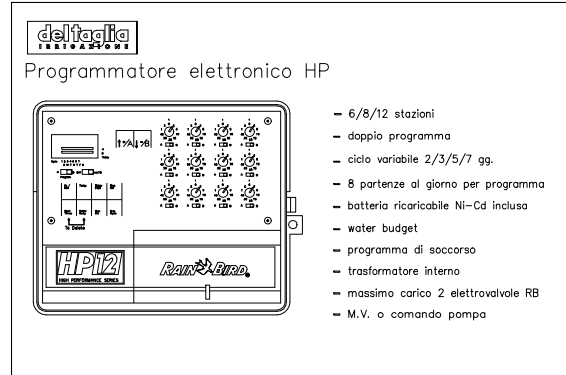


PROGETTO IMPIANTO DI IRRIGAZIONE

Scala 1:400

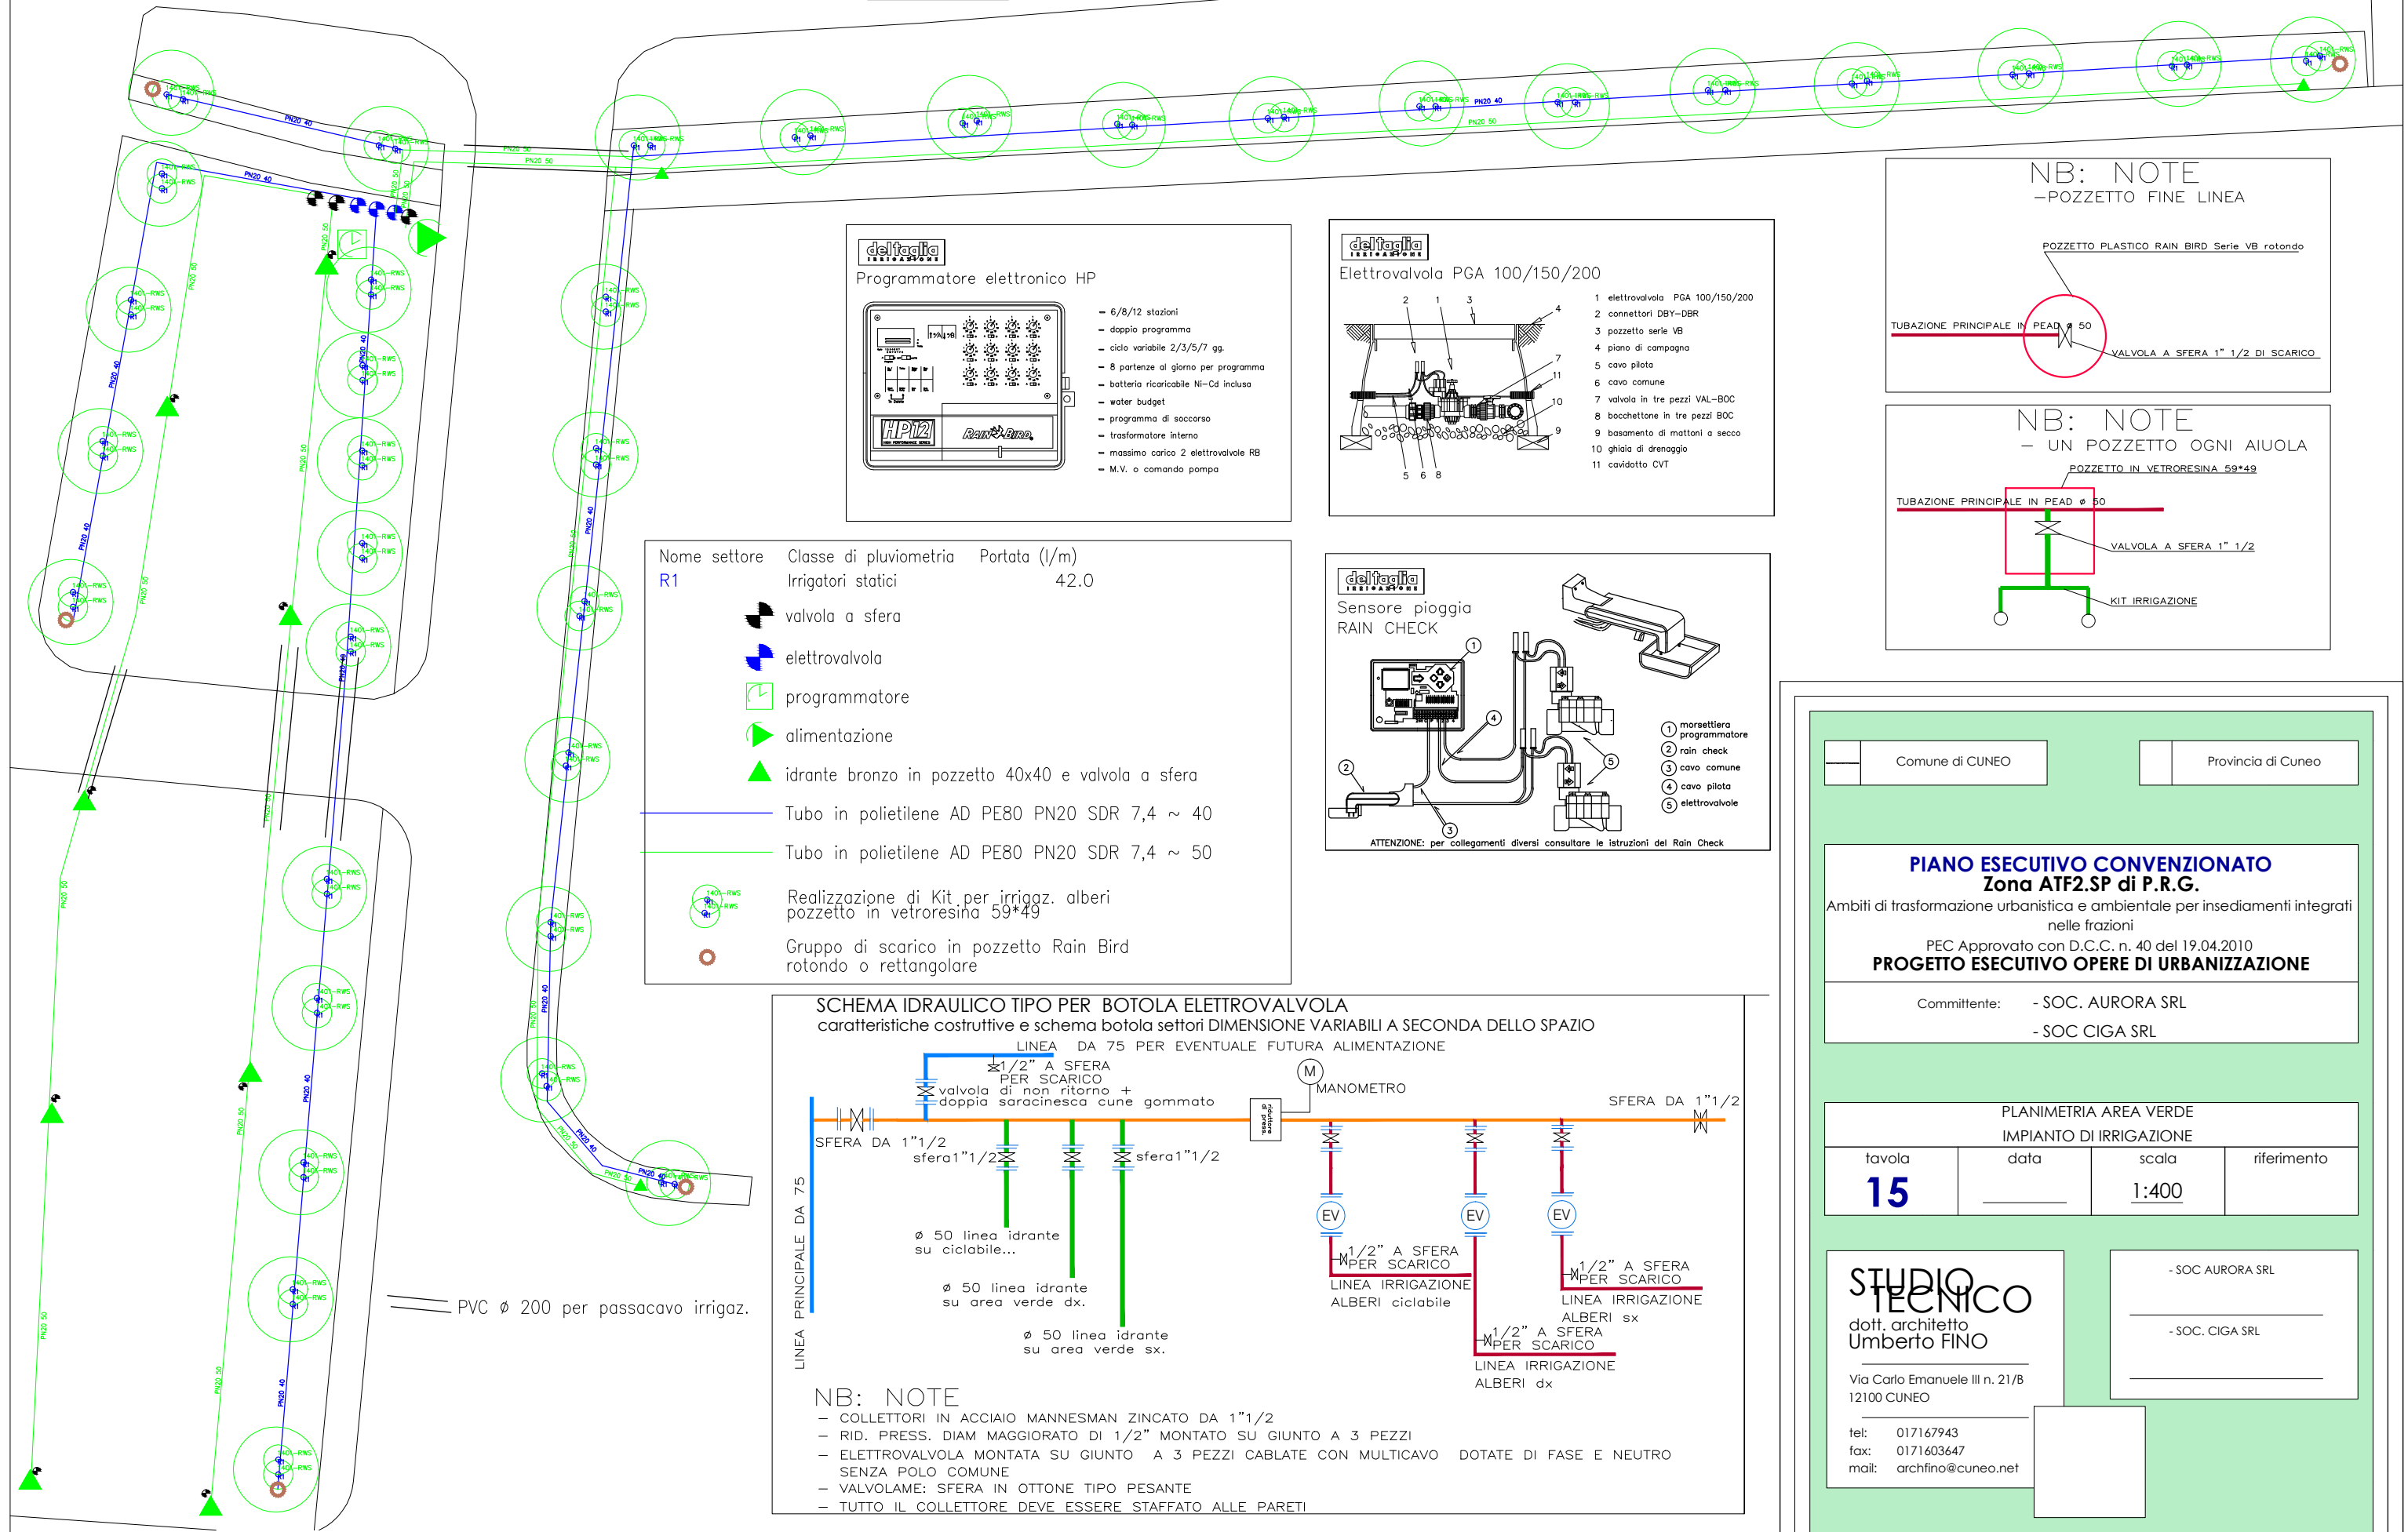

Nome settore	Classe di pluviometria	Portata (l/m)
R1	Irrigatori statici	42.0



	valvola a sfera
	elettrovalvola
	programmatore
	alimentazione
	idrante bronzo in pozzetto 40x40 e valvola a sfera

— Tubo in polietilene AD PE80 PN20 SDR 7,4 ~ 40

— Tubo in polietilene AD PE80 PN20 SDR 7,4 ~ 50

Realizzazione di Kit per irrigaz. alberi pozzetto in vetroresina 59*49

Gruppo di scarico in pozzetto Rain Bird rotondo o rettangolare

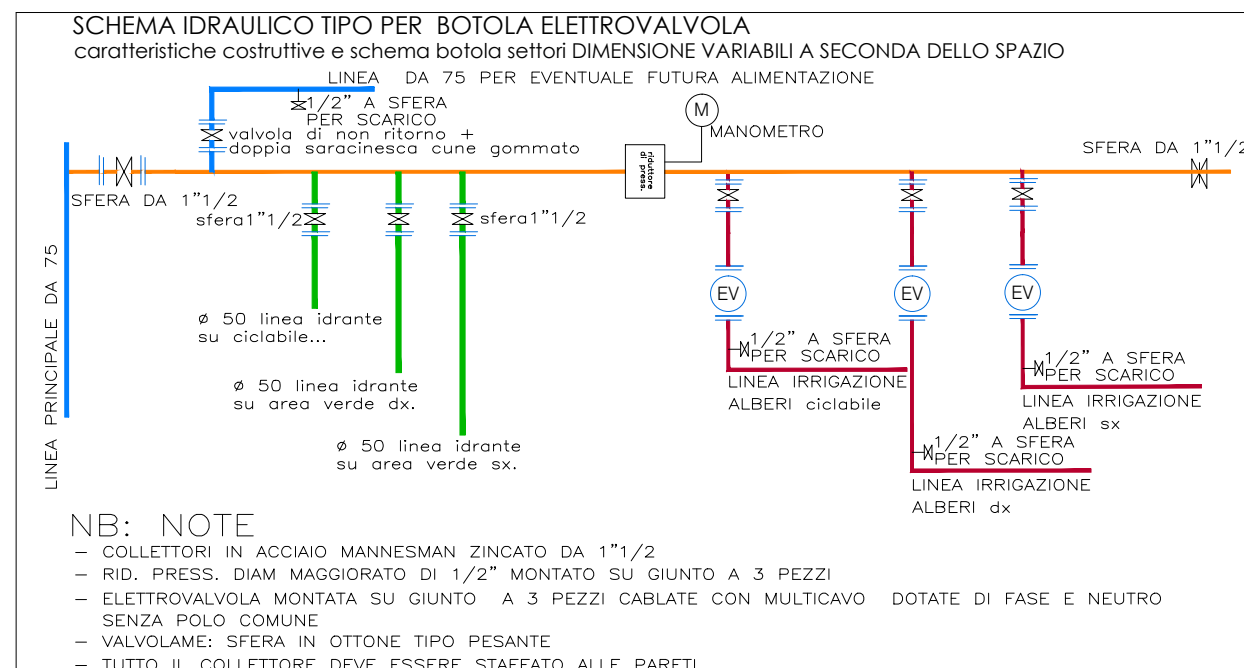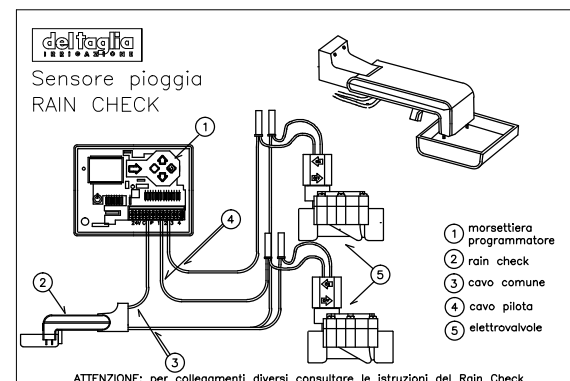

Comune di CUNEO

Provincia di Cuneo

PIANO ESECUTIVO CONVENZIONATO
Zona ATF2.SP di P.R.G.

Ambiti di trasformazione urbanistica e ambientale per insediamenti integrati nelle frazioni

PEC Approvato con D.C.C. n. 40 del 19.04.2010

PROGETTO ESECUTIVO OPERE DI URBANIZZAZIONE

Committente: - SOC. AURORA SRL
- SOC. CIGA SRL

PLANIMETRIA AREA VERDE
IMPIANTO DI IRRIGAZIONE

tavola	data	scala	riferimento
15		1:400	

STUDIO TECNICO
dott. architetto
Umberto FINO

Via Carlo Emanuele III n. 21/B
12100 CUNEO

tel: 017167943
fax: 0171603647
mail: archfino@cuneo.net

- SOC. AURORA SRL

- SOC. CIGA SRL