

REGIONE PIEMONTE

PROVINCIA DI CUNEO

COMUNE DI CUNEO

PIANO ESECUTIVO CONVENZIONATO

ZONA ATF2.SP1 DEL P.R.G. VIGENTE
FRAZIONE SPINETTA

TAV. OO.UU 5 - PROFILI LONGITUDINALI FOGNATURA
E STRADE

PROPONENTI
PORTA ROSSA S.p.a.

RUA' 94 s.s.


LINGUA Biagio
LINGUA Sebastiano

PELLEGRINO Teresa
COMETTO Giorgio
COMETTO Bruna


PROGETTISTI
Ing. LERDA Guido Arch. LAVAGNA Alessandro Geom. MARTINO Dario

Cuneo, marzo 2013


TRONCO P0 - P6

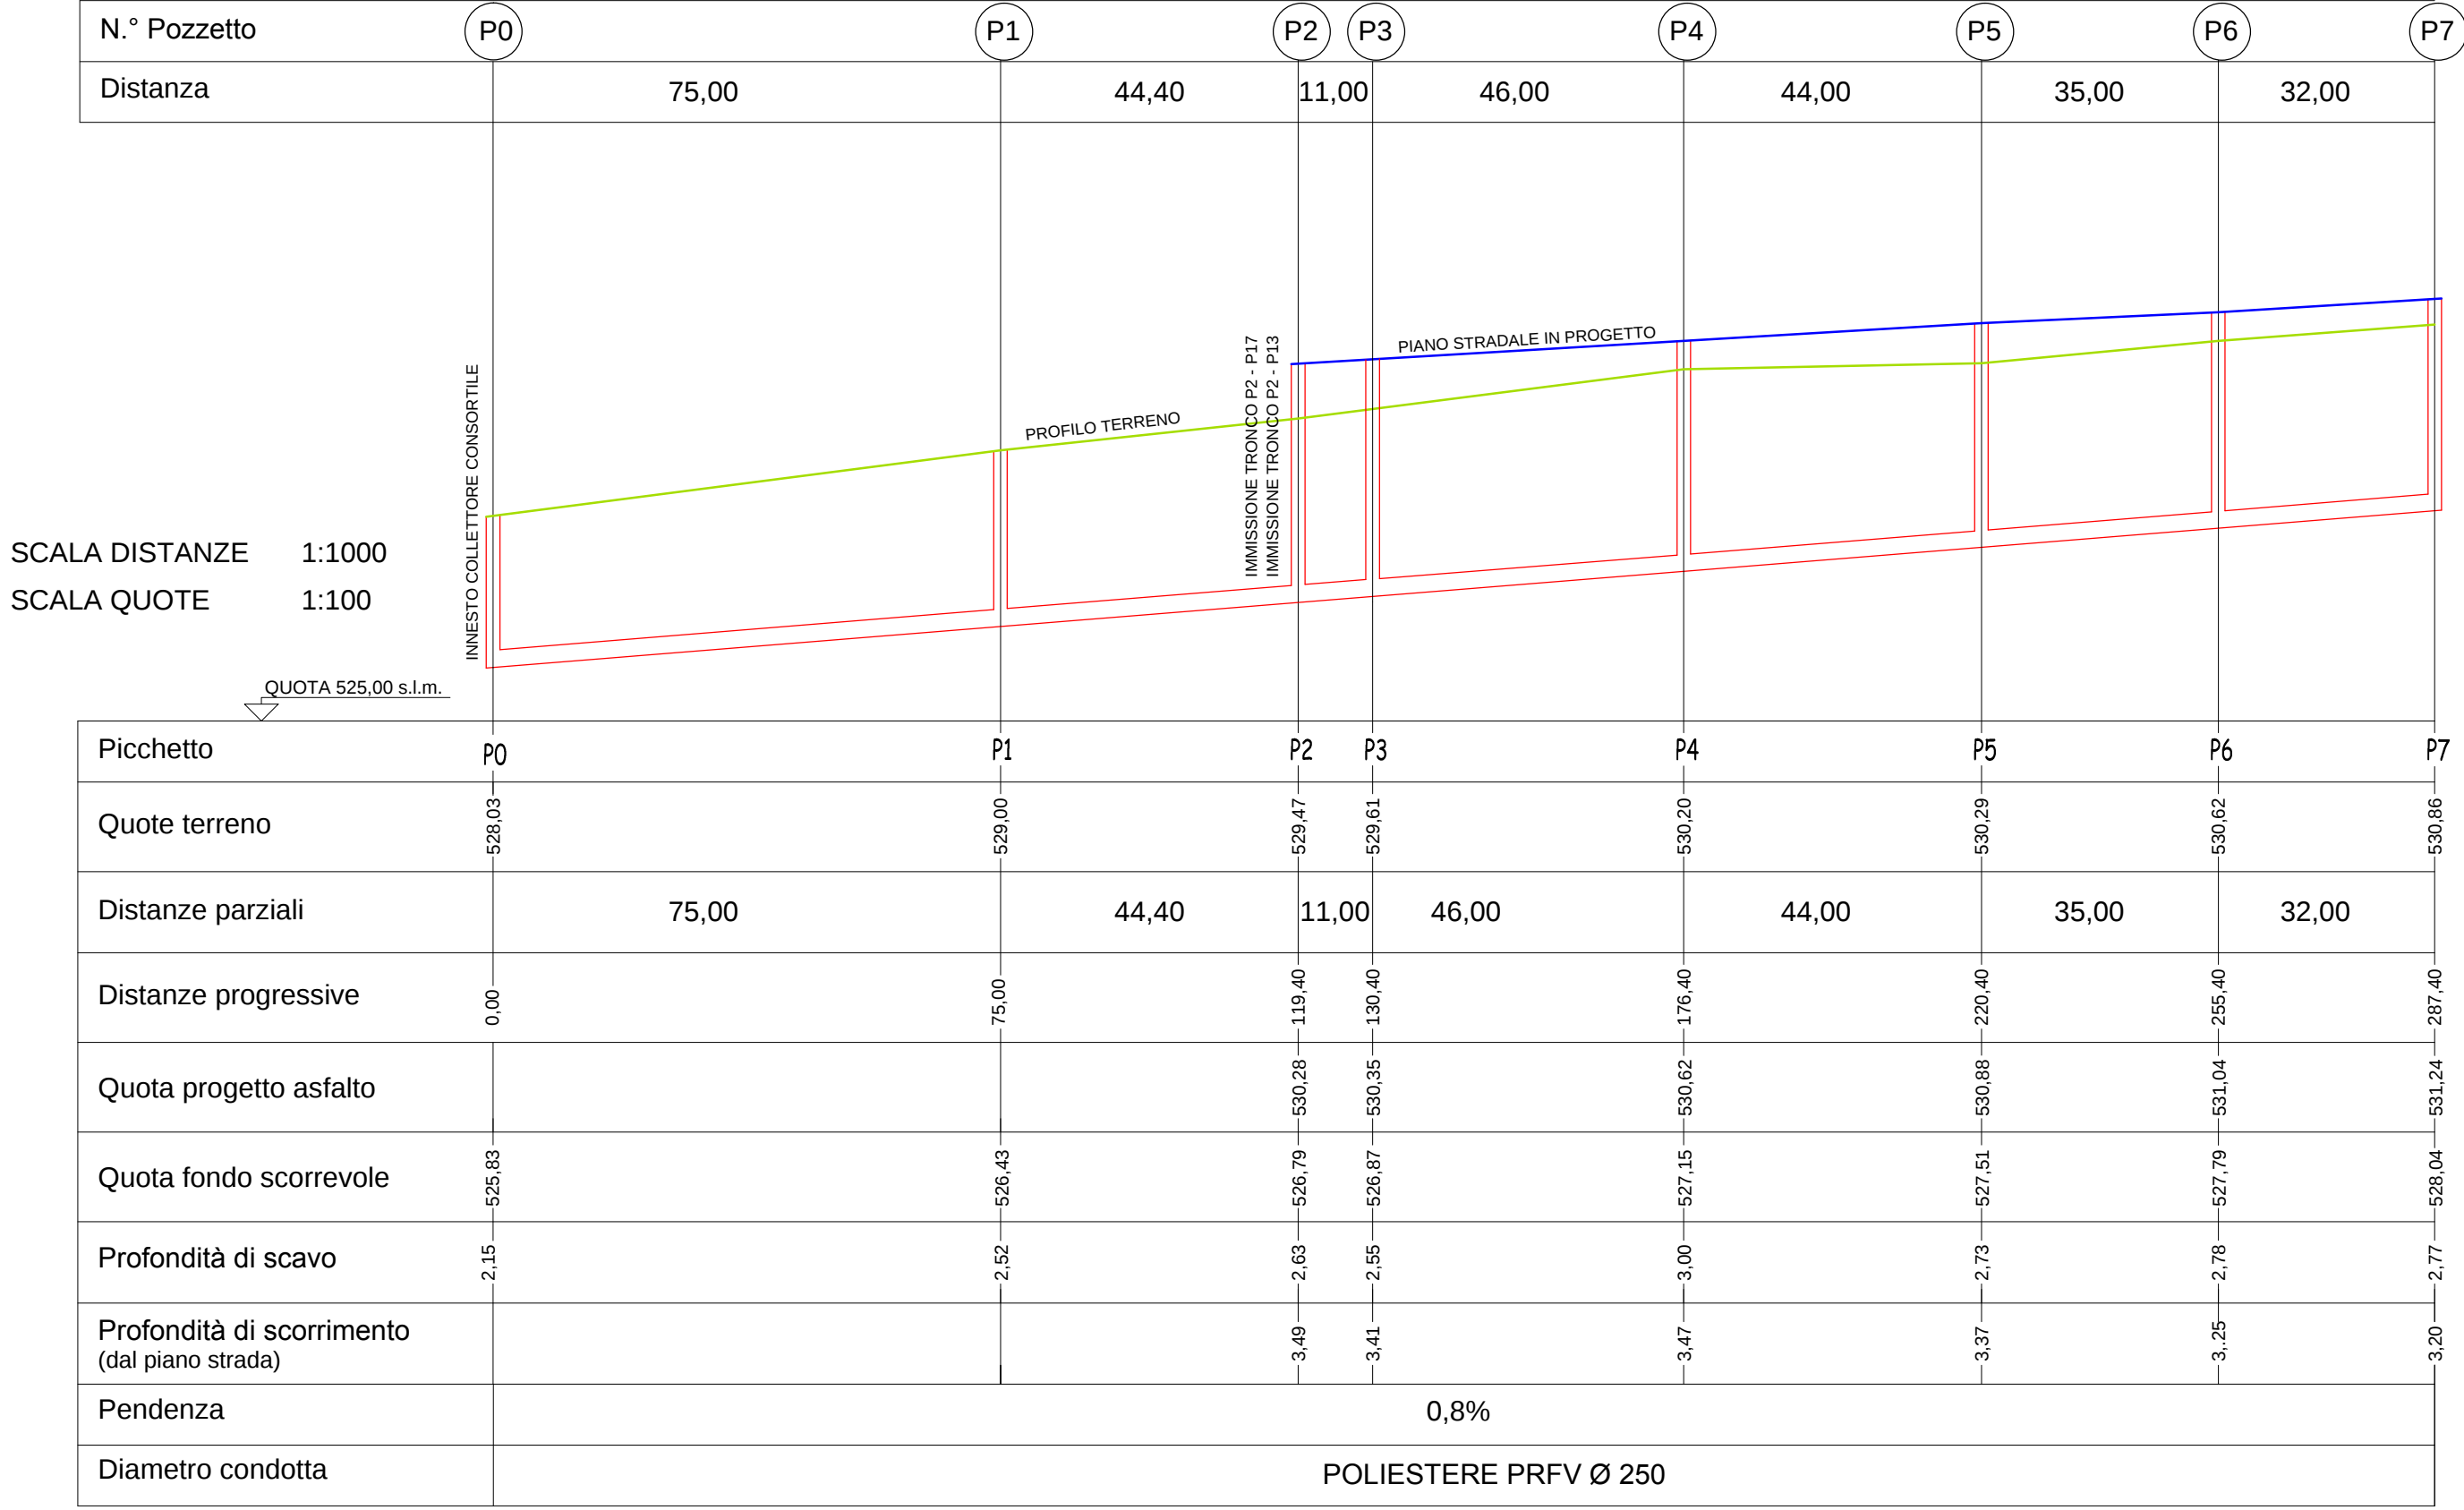

TRONCO P2 - P17

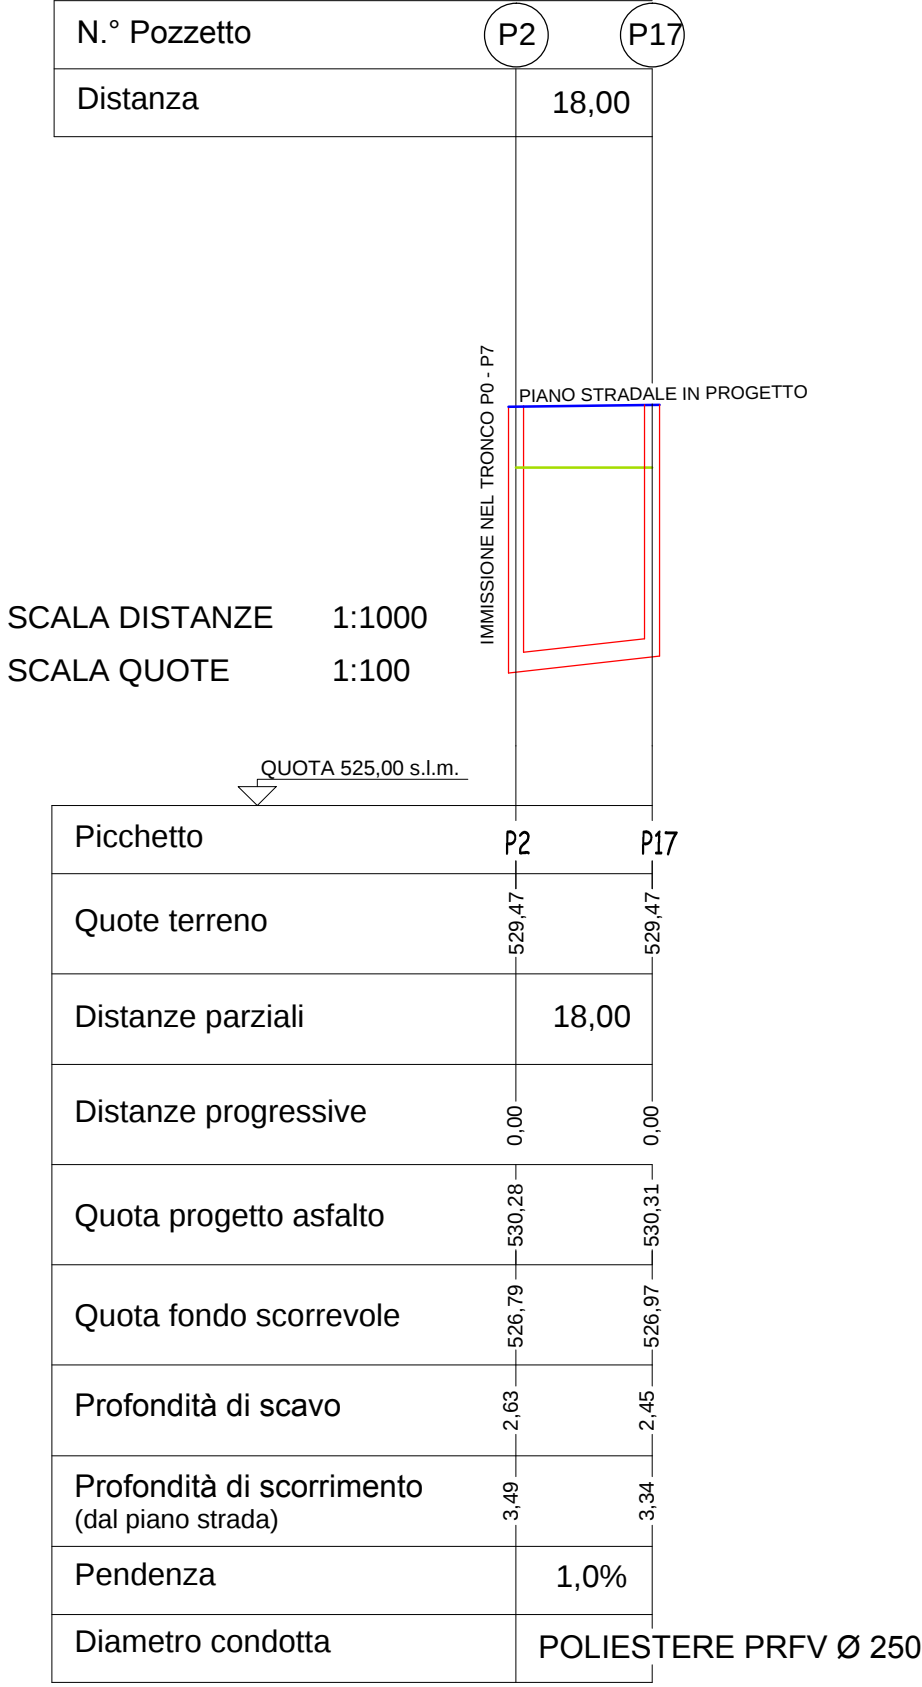

TRONCO P2 - P13

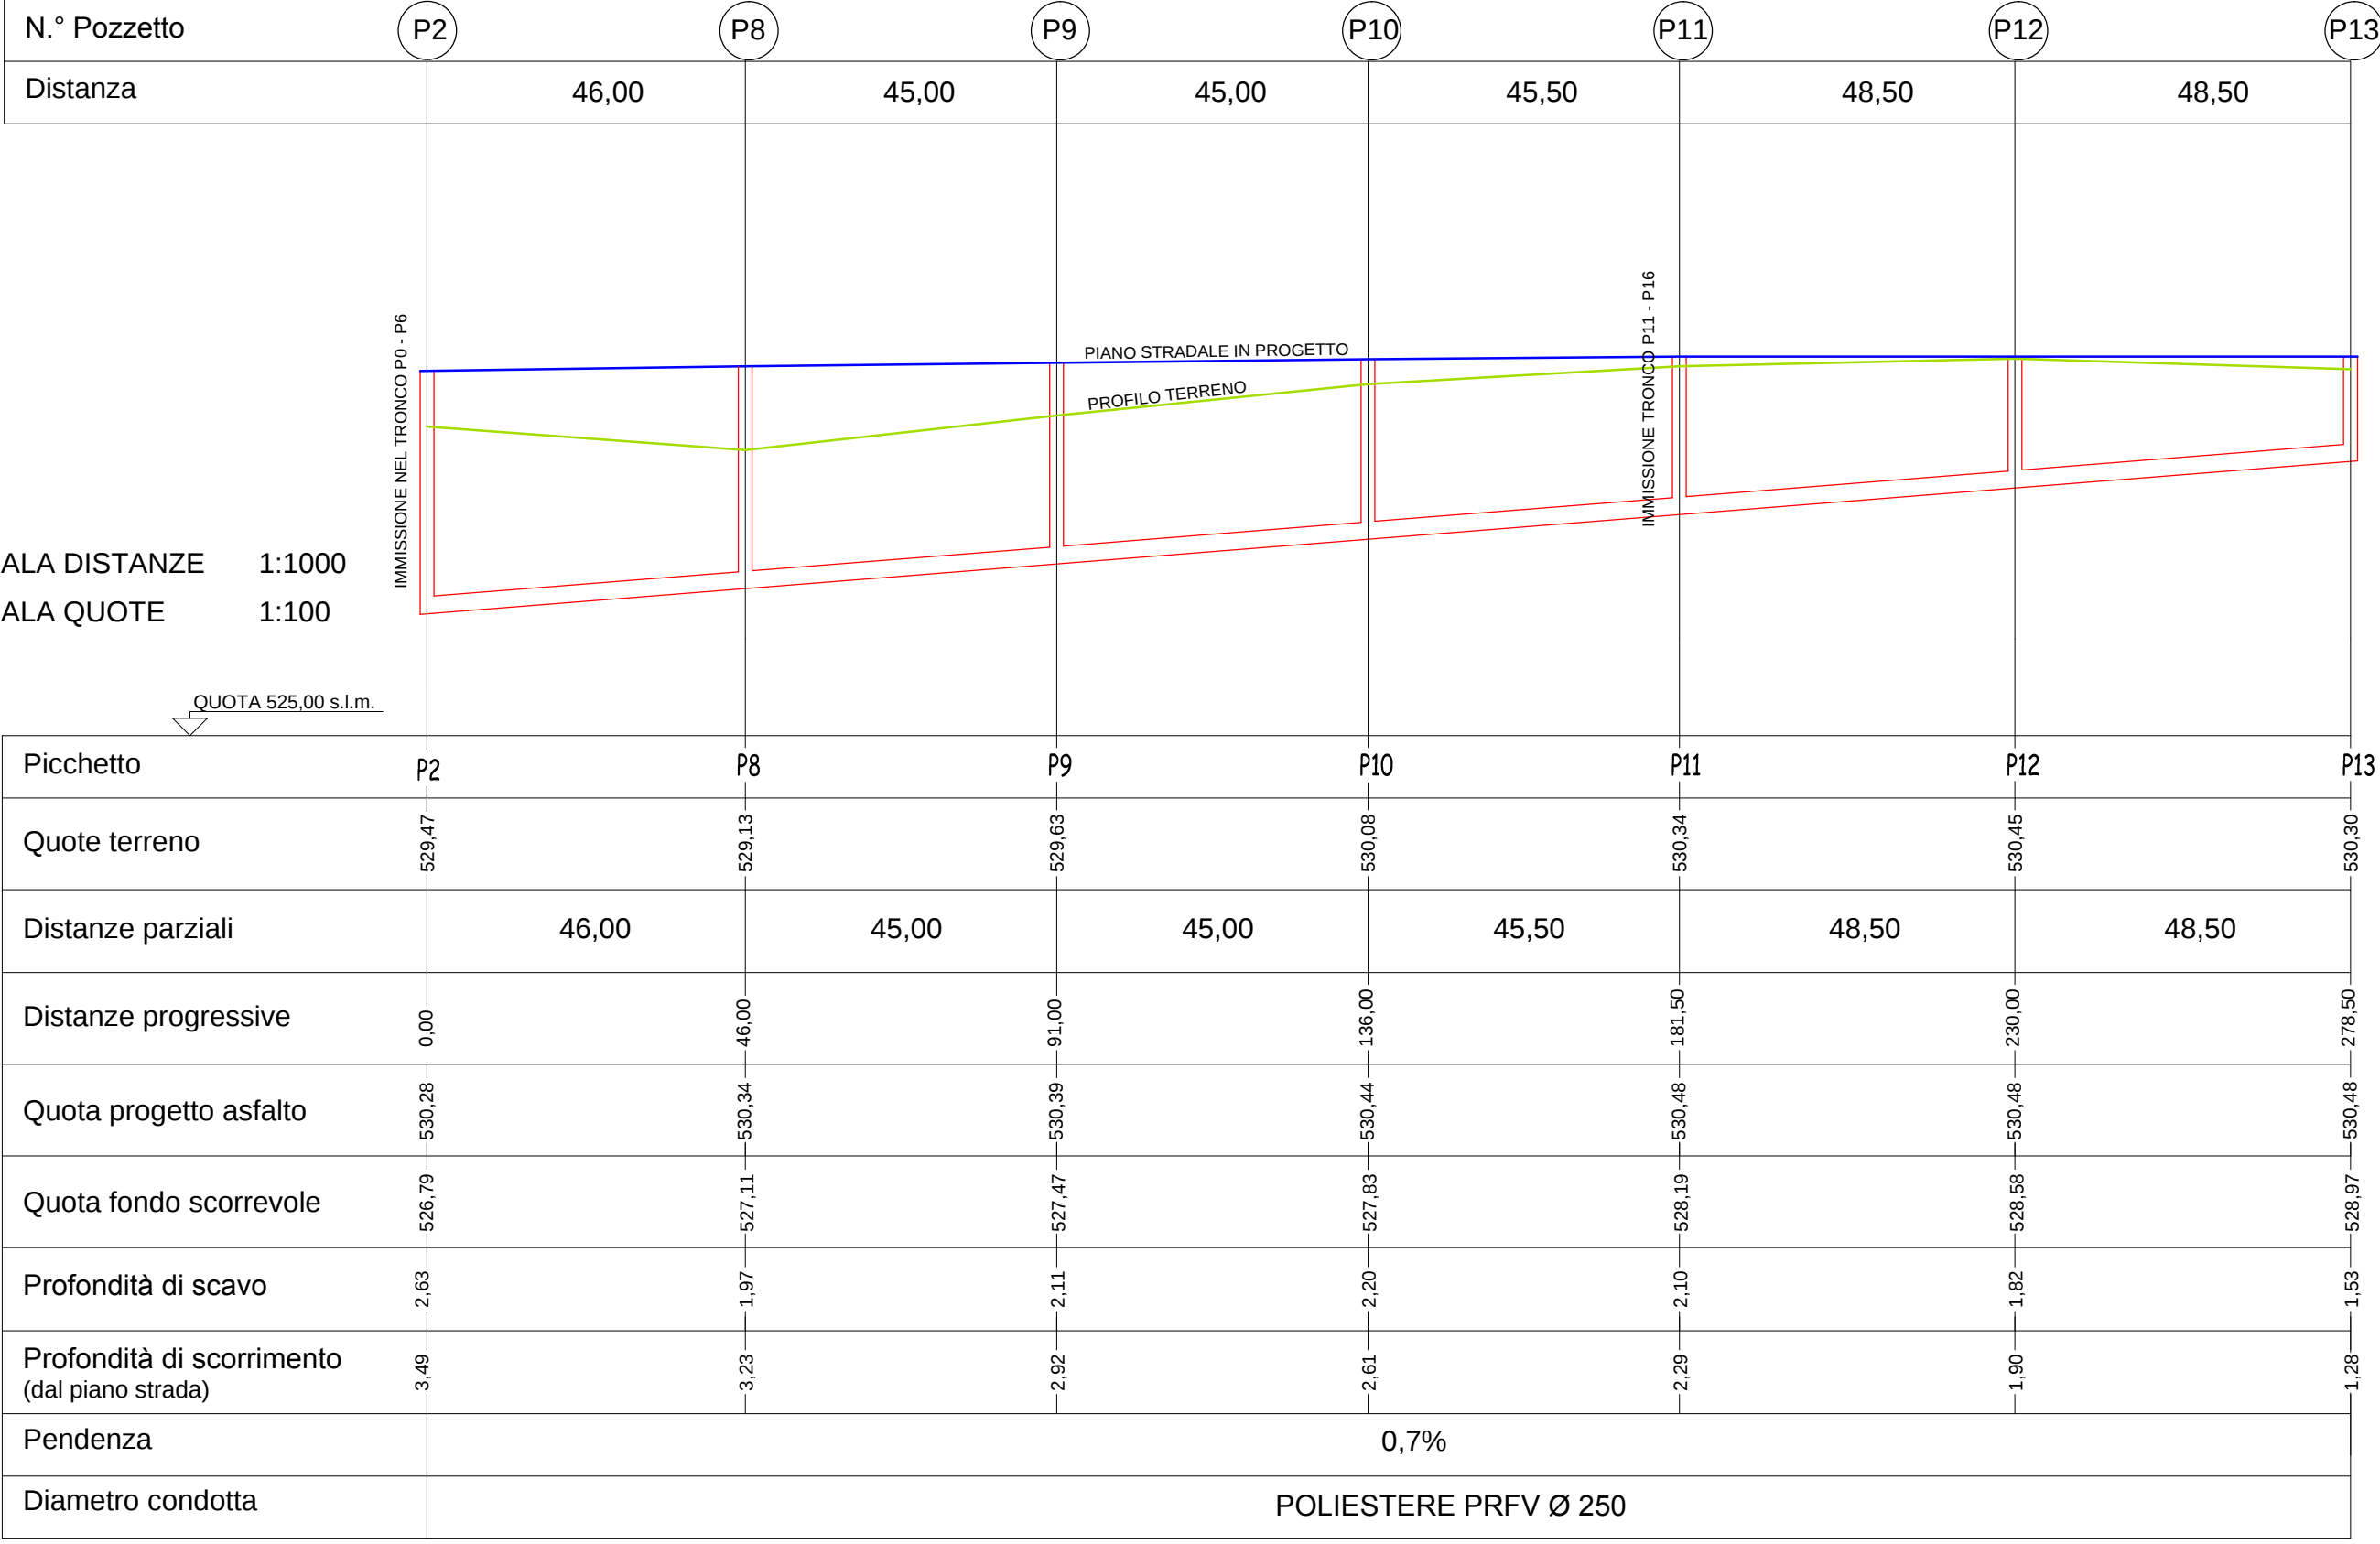

TRONCO P11 - P16

