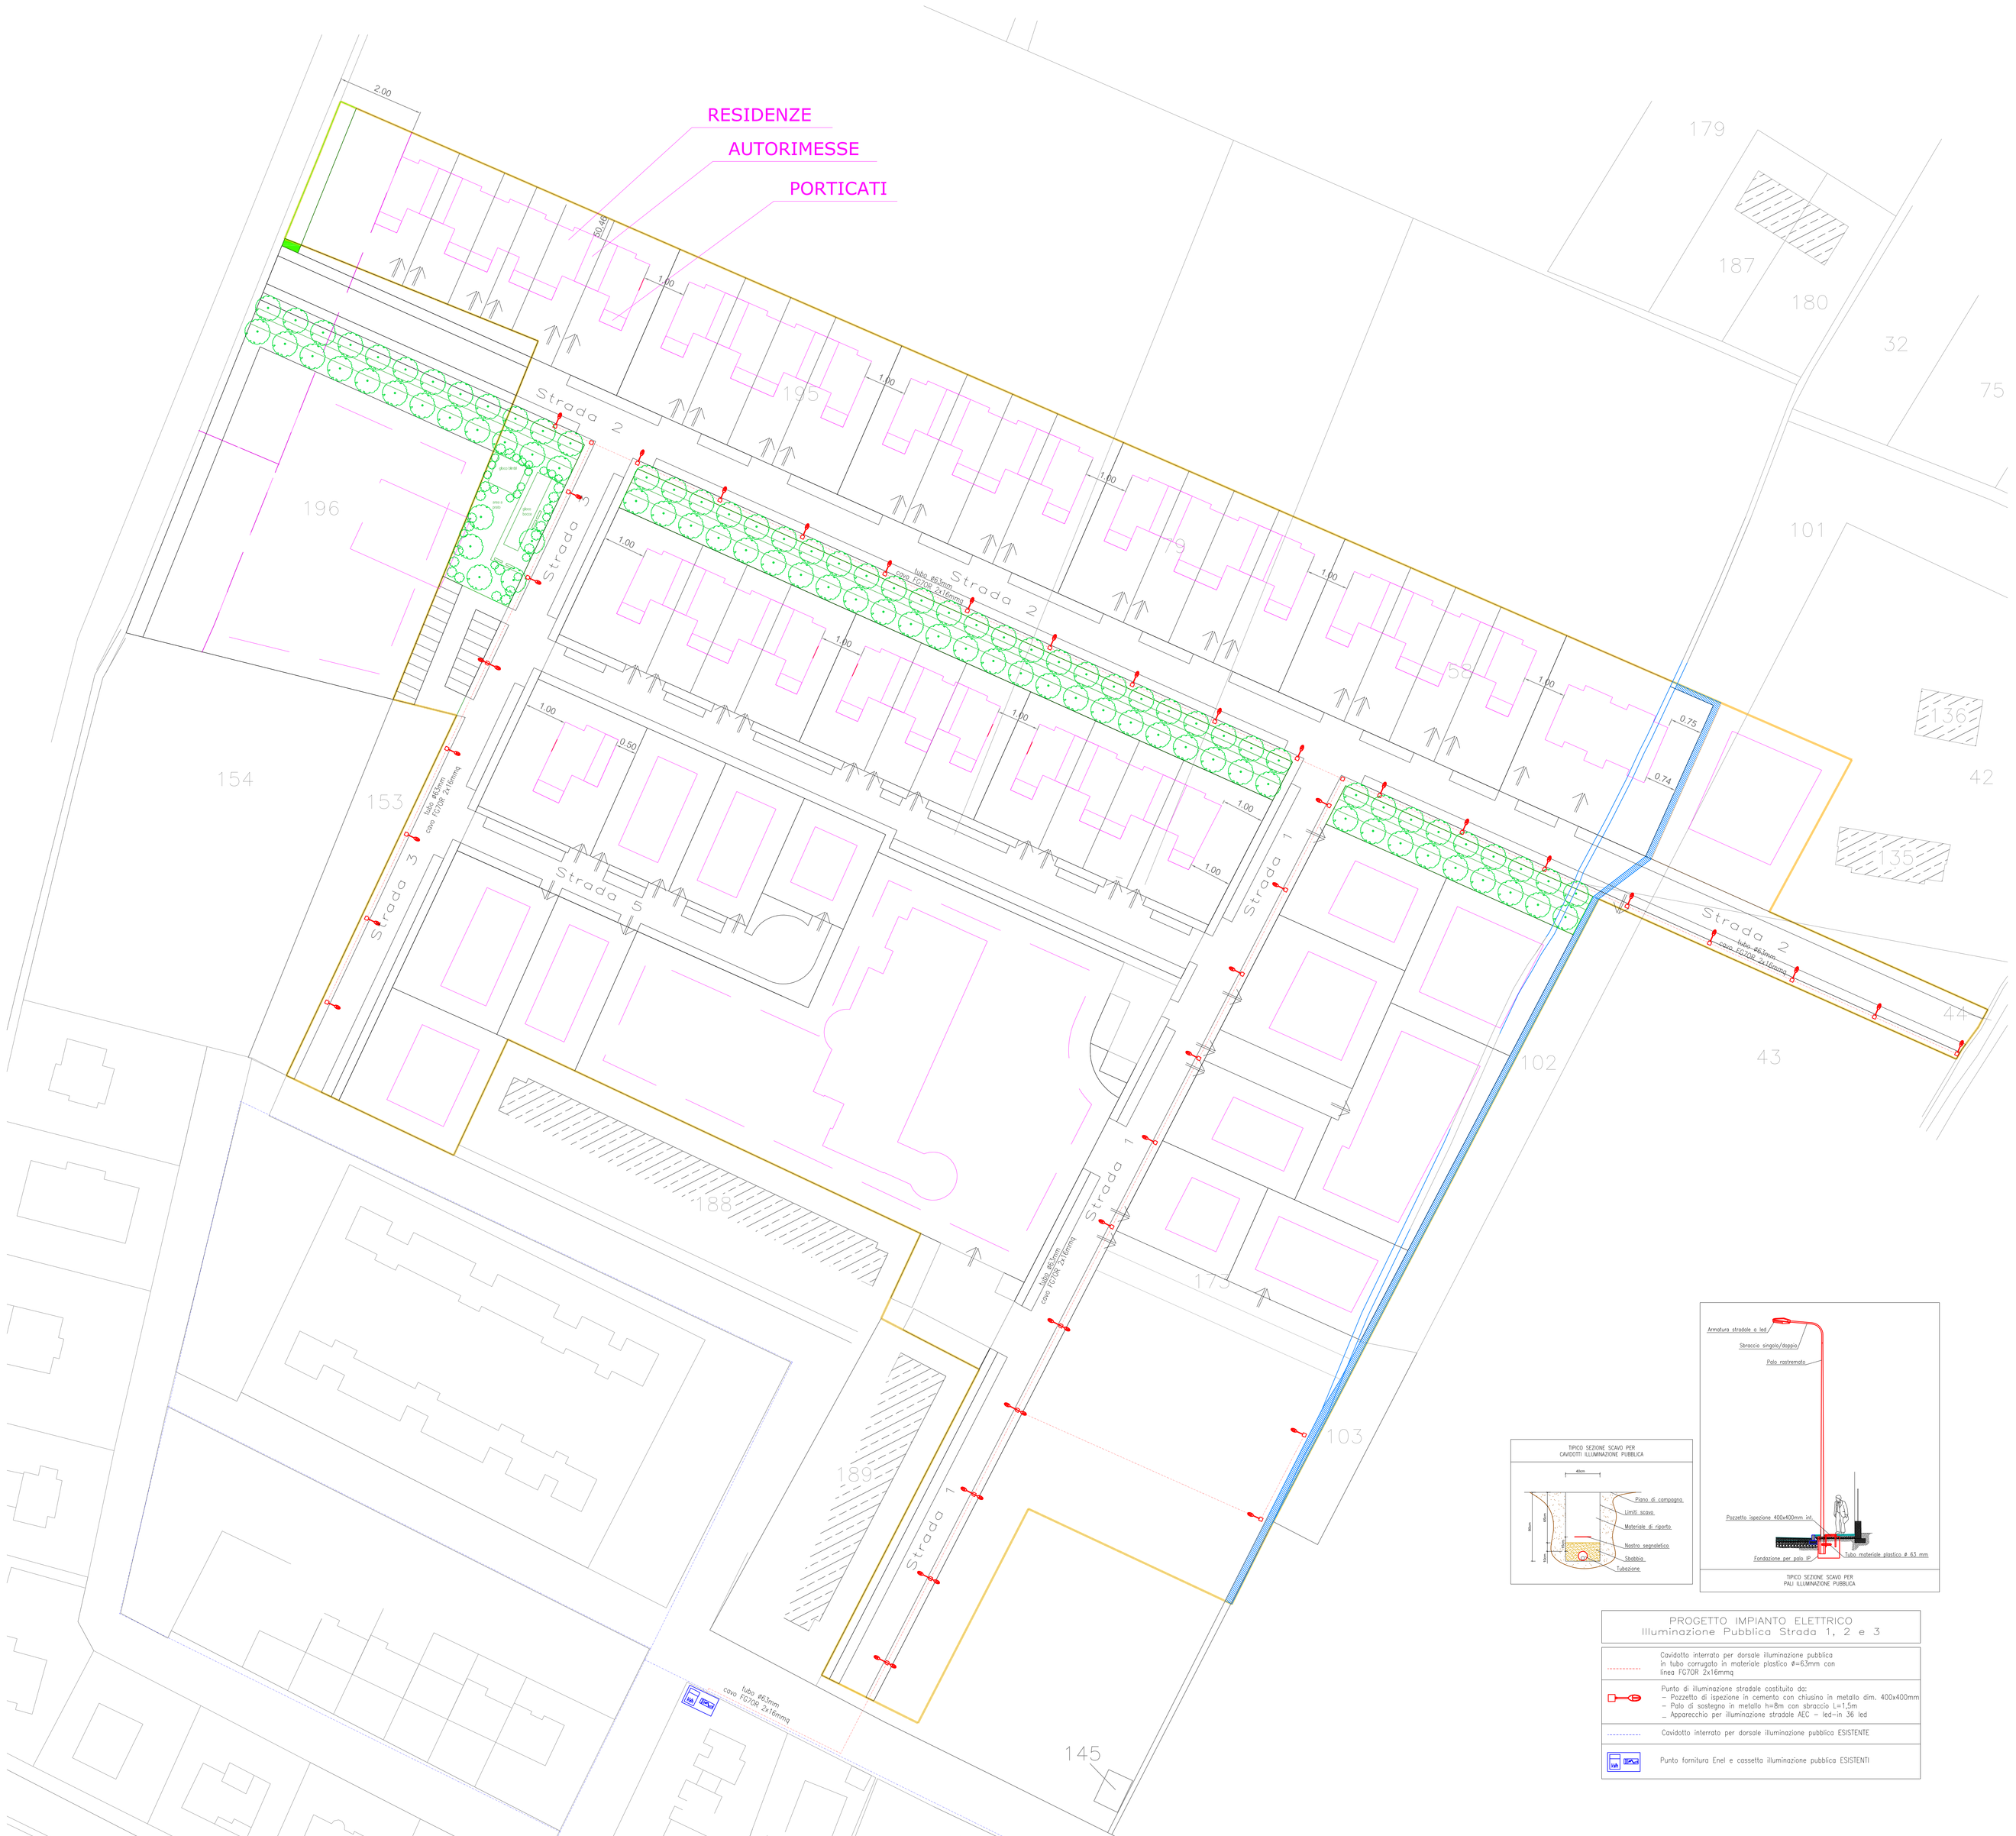

PROGETTO IMPIANTO ELETTRICO
Illuminazione Pubblica Strada 1, 2 e 3

	Cavidotto interrato per dorsale illuminazione pubblica in tubo corrugato in materiale plastico Ø=63mm con linea FG7OR 2x16mmq
	Punto di illuminazione stradale costituito da: – Pozzetto di ispezione in cemento con chiusino in metallo dim. 400x400mm – Palo di sostegno in metallo h=8m con sbraccio l=1,5m _ Apparecchio per illuminazione stradale AEC – led–in 36 led
	Cavidotto interrato per dorsale illuminazione pubblica ESISTENTE
	Punto fornitura Enel e cassetta illuminazione pubblica ESISTENTI