


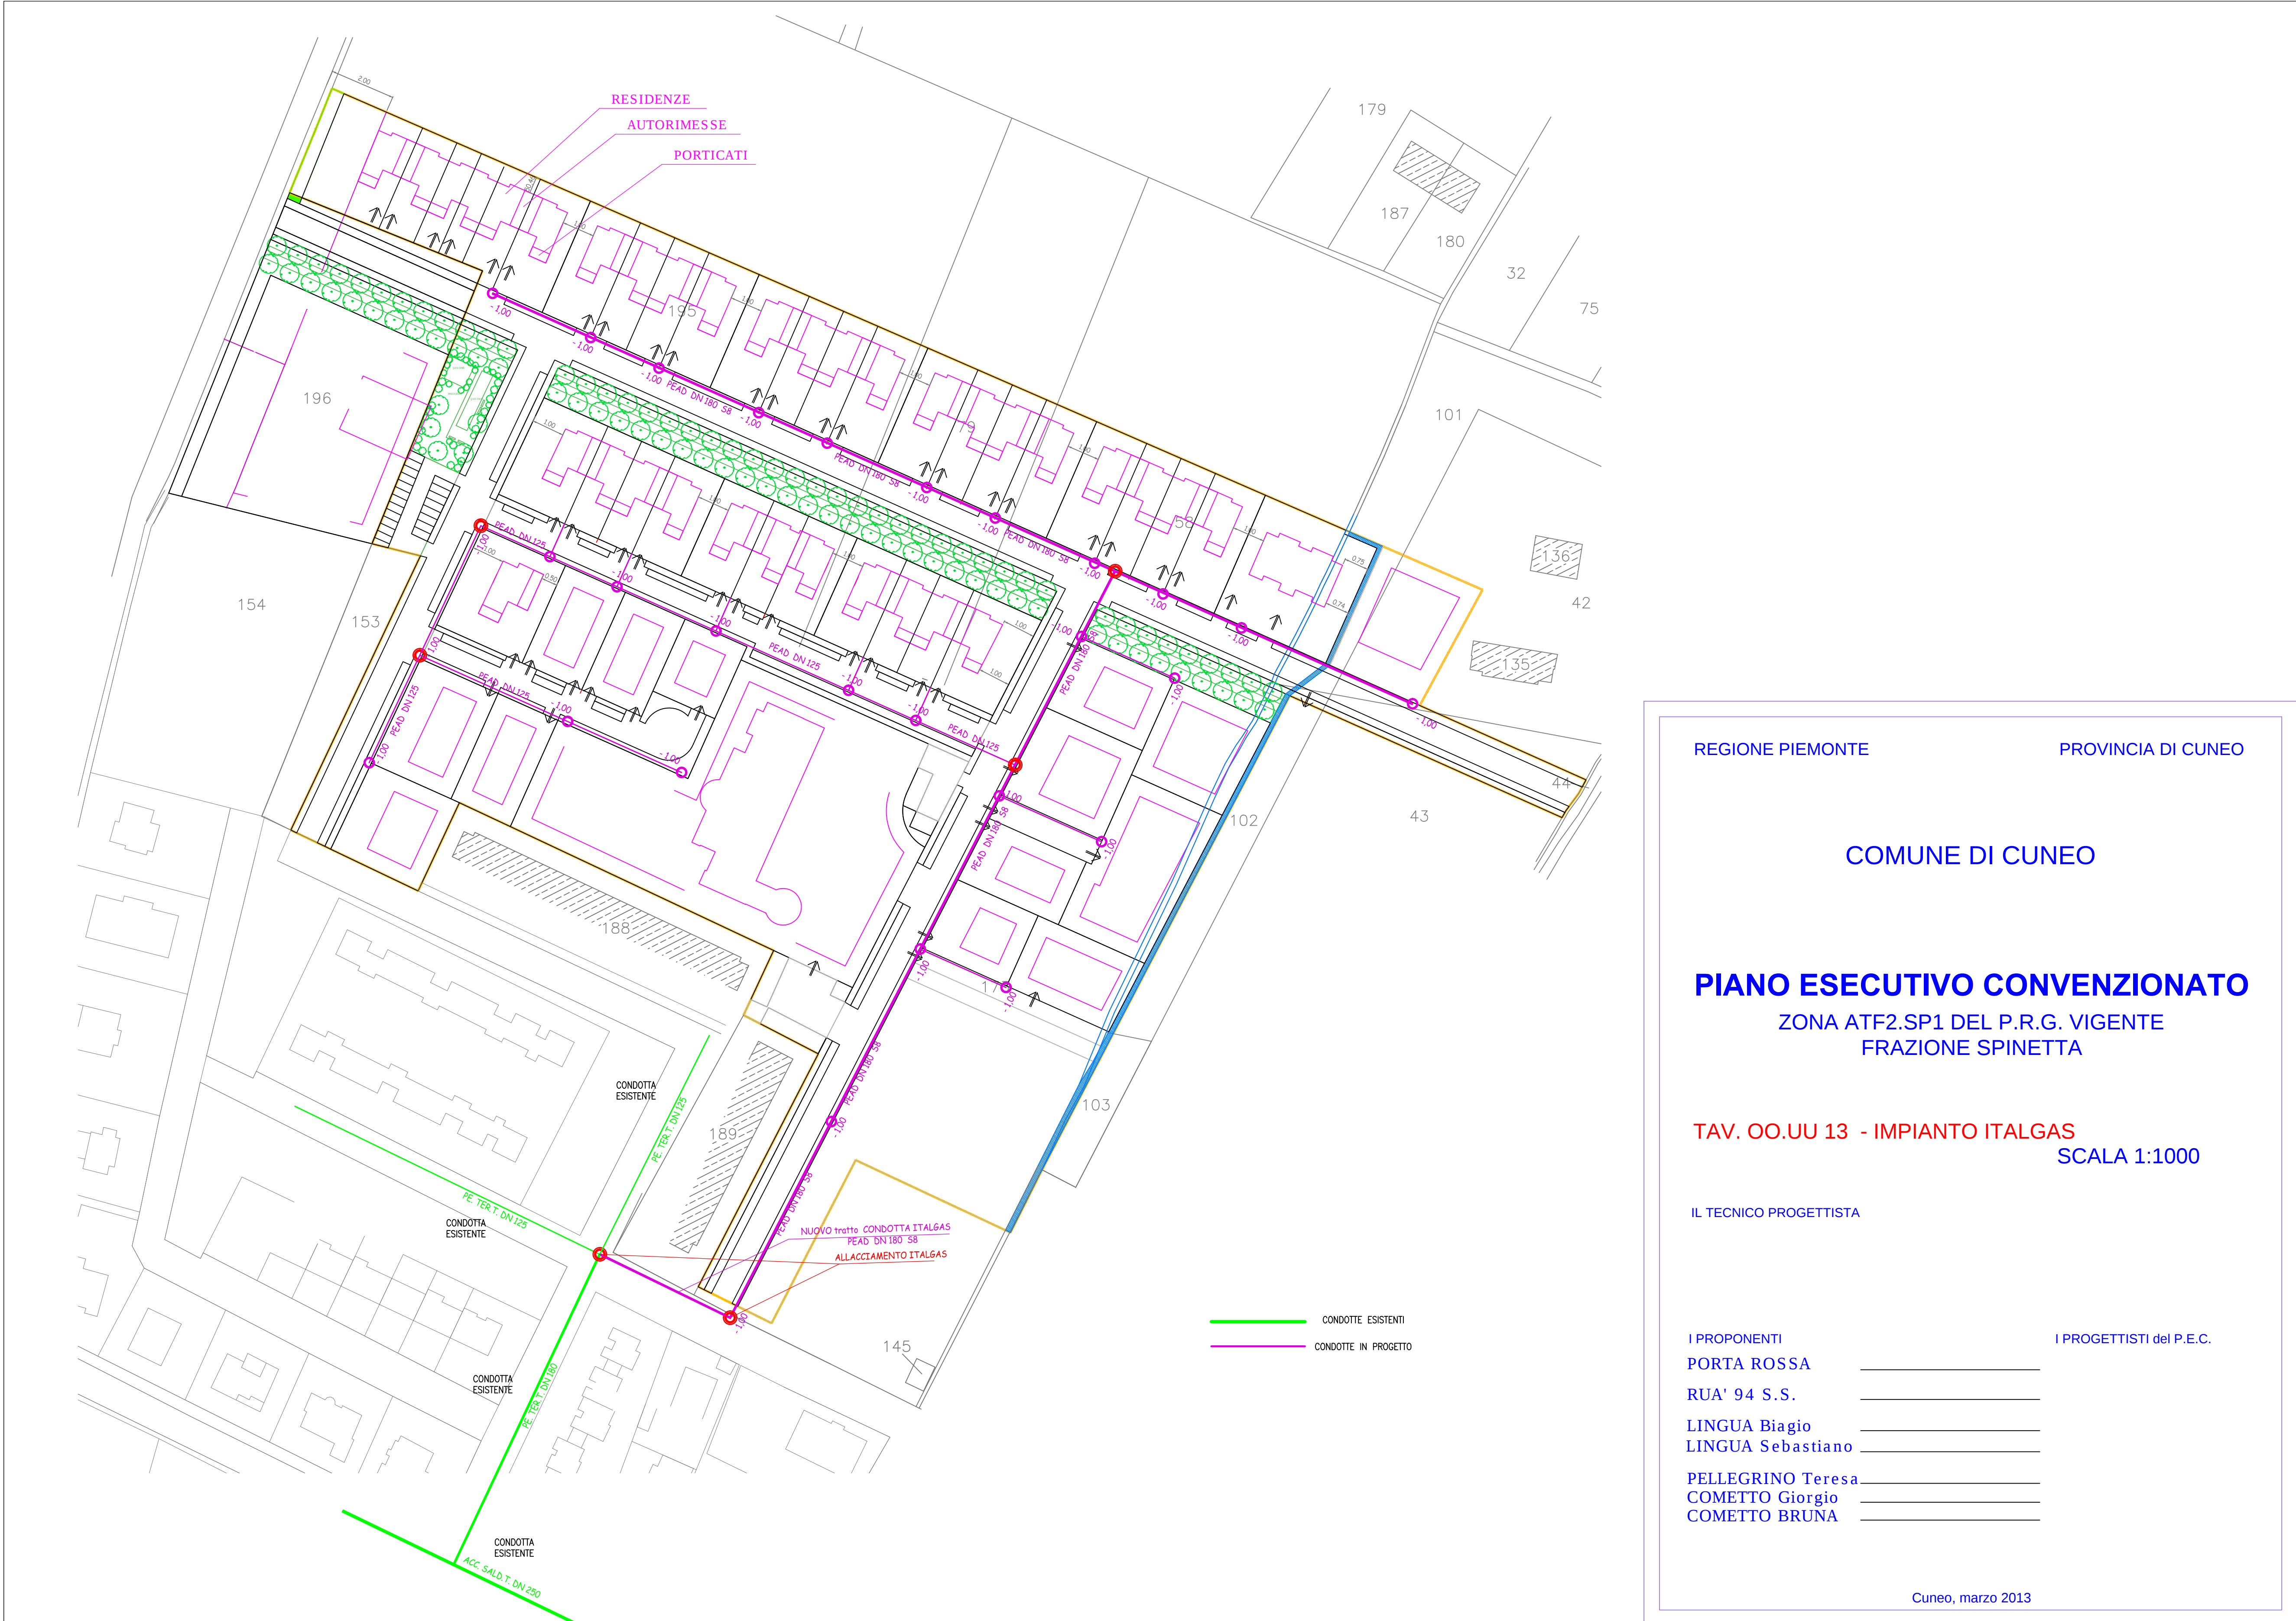

REGIONE PIEMONTE

PROVINCIA DI CUNEO

COMUNE DI CUNEO

PIANO ESECUTIVO CONVENZIONATO
ZONA ATF2.SP1 DEL P.R.G. VIGENTE
FRAZIONE SPINETTA

TAV. OO.UU 13 - IMPIANTO ITALGAS
SCALA 1:1000

IL TECNICO PROGETTISTA

I PROPONENTI
PORTA ROSSA
RUA' 94 S.S.
LINGUA Biagio
LINGUA Sebastiano
PELLEGRINO Teresa
COMETTO Giorgio
COMETTO BRUNA

I PROGETTISTI del P.E.C.