

**Dichiarazione sostitutiva dell'atto di notorietà
(Art. 47 D.P.R. 28 dicembre 2000, n. 445)**

Il sottoscritto GEOMETRA STOPPA CLAUDIO iscritto con il num. 2853
della provincia di CUNEO, consapevole delle sanzioni penali richiamate dall'art. 76
del D.P.R. 28 dicembre 2000, n. 445, in caso di dichiarazioni mendaci, ai sensi e per gli effetti di quanto
stabilito dall' art. 47 del medesimo decreto

DICHIARA

- Che il modello unico catastale, inoltrato per via telematica, è la rappresentazione informatica
dei documenti cartacei originali sottoscritti dai soggetti obbligati, ai sensi del decreto del
Ministro delle finanze del 19 aprile 1994, n. 701;

- Che il documento è stato depositato presso il Comune competente per territorio
ai sensi dell'art. 30, comma 5 del D.P.R. 6 giugno 2001, n. 380 (ex art.18 L. 47/85);

- Che la presentazione dei documenti è effettuata su incarico dei soggetti obbligati.

**Dichiarazione sostitutiva di certificazioni
(Art. 46 D.P.R. 28 dicembre 2000, n. 445)**

Il sottoscritto GEOMETRA STOPPA CLAUDIO iscritto con il num. 2853
della provincia di CUNEO, consapevole delle sanzioni penali richiamate dall'art. 76
del D.P.R. 28 dicembre 2000, n. 445, in caso di dichiarazioni mendaci, ai sensi e per gli effetti di quanto
stabilito dall' art. 46 del medesimo decreto

DICHIARA

- Che la qualifica professionale, il numero di iscrizione all'albo e il collegio o l'ordine
di appartenenza sono quelli indicati nella pagina - Informazioni generali - del documento.

- Di non essere destinatario di provvedimenti di sospensione dall'esercizio della professione
o di cancellazione dall'albo professionale.

Ufficio provinciale di: CUNEO
Protocollo n:
Data :
Codice file PRGEO: 4.185.937

Particelle

Comune: CUNEO Sez. Censuaria:
Foglio: 0780 Particelle: 245

Firma delle parti o loro delegati

Il/I sottoscritto/i dichiara/no di essere a conoscenza del contenuto del presente atto di aggiornamento

1 - GMG SRL COSTRUZIONI CON SEDE IN BORGO SAN DALMAZZO C.F.
03742480043

Firma _____

2 - LEGALE RAPPRESENTANTE GIACCHELLO CARLO, C.F. GCH CRL 57R31 C599B

Firma _____

Tecnico redattore

Tecnico: STOPPA CLAUDIO Qualifica: GEOMETRA
Provincia: CUNEO N. iscrizione: 2853
Cod. Fisc.: STPCLD81H17D205P

luogo e data

timbro e firma

Attestazione di avvenuto deposito

Si attesta che il presente atto di aggiornamento catastale è stato depositato presso questo Comune ai sensi del DPR 380/2001, art. 30, comma 5.

luogo e data

timbro e firma



Dati generali del tipo

Comune: CUNEO
Foglio: 0780
Tecnico: STOPPA CLAUDIO
Provincia: CUNEO

Sez. Censuaria:
Particelle: 245
Qualifica: GEOMETRA
N. iscrizione: 2853

Modello censuario

Frazionamento

Operazione	Identificativo						Superficie				Dati Censuari		Lotti	
	Sezione	Foglio	Originale		Provvisorio	Proposto	m ²			Natura	Qualità	Classe	Provvisorio	Proposto
			principale	sub			ha	a	ca					
O		0780	245	000			00000	12	02	SN	282			
V		0780	245	000			00000	05	10	SN	000			
C		0780		000	a	AAA	00000	06	92	SN	000			

Informazioni Complementari

Dati generali del tipo

Comune: CUNEO
Foglio: 0780
Tecnico: STOPPA CLAUDIO
Provincia: CUNEO


Sez. Censuaria:
Particelle: 245
Qualifica: GEOMETRA
N. iscrizione: 2853

Proposta di aggiornamento cartografico:

Rappresentazione grafica

I punti di appoggio e le nuove linee da introdurre in mappa sono descritte nel LIBRETTO DELLE MISURE

Scala 1 : 2000

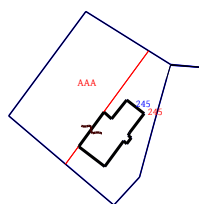

Dati generali del tipo

Comune: CUNEO
Foglio: 0780
Tecnico: STOPPA CLAUDIO
Provincia: CUNEO


Sez. Censuaria:
Particelle: 245
Qualifica: GEOMETRA
N. iscrizione: 2853

Proposta di aggiornamento cartografico:

Rappresentazione grafica

I punti di appoggio e le nuove linee da introdurre in mappa sono descritte nel LIBRETTO DELLE MISURE

Scala 1 : 500

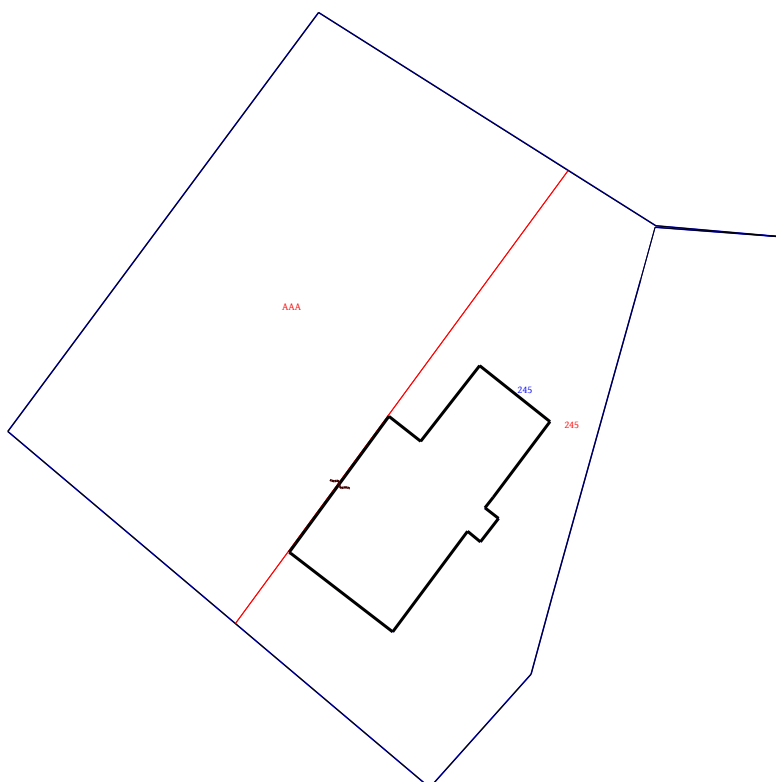

Dati generali del tipo

Comune:	CUNEO	Sez. Censuaria:	
Foglio:	0780	Particelle:	245
Tecnico:	STOPPA CLAUDIO	Qualifica:	GEOMETRA
Provincia:	CUNEO	N. iscrizione:	2853

Proposta di aggiornamento cartografico:**Rappresentazione alfa-numerica**

Estratto di mappa

Rilasciato dall'UP di CUNEO

Protocollo: CN0017705/2021 Data: 26/02/2021 Codice Riscontro: 53072491155432

8|1%|-2453.829|-1783.300|
8|2%|-2450.361|-1782.334|
8|3%|-2451.030|-1773.758|
8|4%|-2450.286|-1782.313|
8|5%|-2436.152|-1804.598|
8|6%|-2463.876|-1825.140|
8|7%|-2487.412|-1797.223|
8|8%|-2479.912|-1790.526|
8|9%|-2474.795|-1789.139|
8|10%|-2465.275|-1786.487|
8|11%|-2470.477|-1794.735|
8|12%|-2471.162|-1793.882|
8|13%|-2469.613|-1792.712|
8|14%|-2468.949|-1793.594|
8|15%|-2468.223|-1793.052|
8|16%|-2463.200|-1789.273|
8|17%|-2459.507|-1793.948|
8|18%|-2464.517|-1797.860|
8|19%|-2462.887|-1799.957|
8|20%|-2471.874|-1806.543|
8|21%|-2471.912|-1806.461|
8|22%|-2477.118|-1799.688|
7|11|1%|2%|3%|4%|5%|6%|7%|8%|9%|10%|NC|245|245|1216|
7|0|1%|NC|
7|13|11%|12%|13%|14%|15%|16%|17%|18%|19%|20%|NC|245+|245+|136|
7|0|21%|22%|11%|NC|
6|PARTICELLA|245|00|ENTE URBANO |1202|1216|0|0|SN|
6|PFCART|PF12/0780/D205|-2603.956|-1613.058|
6|PFCART|PF19/0780/D205|-2402.423|-1497.874|
6|PFCART|PF24/0780/D205|-2357.458|-1722.988|
6|DISTORSIONE|1.5|
6|SCALAORIGINARIA|2000|
6|INQUADRAMENTO|-2159.4219999993|-2217.449|0.1693333333|0|0|0|

Estratto di mappa aggiornato

8|208*|-2446.623|-1788.088|
8|PF13/0820/D205*|-2585.213|-1976.154|
8|207*|-2476.566|-1810.087|
8|PF12/0780/D205*|-2607.881|-1614.873|
8|PF24/0780/D205*|-2359.436|-1722.062|
6|PV|202*|21%|
6|PV|2*|8%|
6|PV|203*|22%|
7|5|6%|207*|NC|AAA|245|701|
7|0|208*|RC|
7|0|5%|6%|NC|
7|11|10%|1%|2%|3%|4%|208*|NC|245|245|515|

Dati generali del tipo

Comune: CUNEO
Foglio: 0780
Tecnico: STOPPA CLAUDIO
Provincia: CUNEO

Sez. Censuaria:
Particelle: 245
Qualifica: GEOMETRA
N. iscrizione: 2853

Proposta di aggiornamento cartografico:**Rappresentazione alfa-numerica**

7|0|207*|RC|

7|0|7%|8%|9%|10%|NC|

7|13|11%|12%|13%|14%|15%|16%|17%|18%|19%|20%|NC|245+|245|136|

7|0|21%|22%|11%|NC|

Dati generali del tipo

Comune:	CUNEO	Sez. Censuaria:	
Foglio:	0780	Particelle:	245
Tecnico:	STOPPA CLAUDIO	Qualifica:	GEOMETRA
Provincia:	CUNEO	N. iscrizione:	2853

0|220|12021|3|D205|0780|245|STOPPA CLAUDIO|GEOMETRA|CUNEO|
9|534|10|20|-1771|PREGEO 10.00-G, APAG 2.08|FR|Nota: |
3|8|PF13|0820|100|200|300|400|500|600|PF12|0780|
1|100|1.470|chiodo|
2|PF13|0820|164.1740|100.6650|31.762|1.280|spigolo fabbricato|
6|quota piano campagna|
2|200|279.2374|100.8408|168.811|1.490|chiodo|
1|200|1.490|c.s.|
2|100|79.2374|99.1664|168.810|1.470|c.s.|
2|201|331.8558|101.5010|42.938|1.280|spigolo fabbricato|
2|202|346.2384|101.7856|36.415|1.280|spigolo fabbricato - punto appoggio|
6|quota piano campagna|
2|203|352.1140|92.5648|44.261|6.000|spigolo fabbricato - punto appoggio|
6|quota piano campagna|
2|204|372.6754|92.5076|32.196|4.500|c.s.|
2|205|399.9510|92.5074|33.880|4.500|c.s.|
2|206|364.0370|98.0532|49.838|3.200|recinzione|
2|207|355.839|98.074|33.886|1.28|picchetto|
2|208|314.509|98.875|57.887|1.28|c.s.|
2|300|273.4164|100.8744|72.232|1.450|chiodo|
1|300|1.450|c.s.|
2|200|73.4166|99.1320|72.231|1.490|c.s.|
2|301|26.5032|99.0488|55.530|2.260|spigolo fabbricato|
2|302|22.3696|99.1688|59.731|2.260|c.s.|
2|303|30.5916|97.5386|59.306|4.000|c.s.|
2|304|26.4842|93.5940|63.496|4.000|c.s.|
2|305|19.8172|100.6614|70.302|1.280|recinzione - punto frazionamento|
2|PF24|0780|303.2160|100.7968|93.225|1.880|P.F.|
6|quota piano marciapiede|
2|400|304.0820|100.7112|59.698|1.460|chiodo|
1|400|1.460|c.s.|
2|300|104.0820|99.3000|59.699|1.450|c.s.|
2|PF24|0780|301.6816|101.6054|33.566|1.280|spigolo fabbricato - iperdeterminazione |
6|quota piao marciapiede|
2|500|6.7858|100.1676|163.588|1.500|chiodo|
1|500|1.500|c.s.|
2|400|206.7862|99.8352|163.587|1.460|c.s.|
2|501|304.5854|97.9170|45.697|3.000|spigolo fabbricato - punto appoggio|
6|quota piano marciapiede|
2|502|277.0148|87.8300|43.134|9.000|spigolo fabbricato - punto appoggio|
6|quota piano marciapiede|
2|600|384.3578|100.5028|75.224|1.460|chiodo|
1|600|1.460|c.s.|
2|500|184.3578|99.5072|75.225|1.500|c.s.|
2|PF12|0780|22.9598|98.0362|34.367|2.510|spigolo fabbricato|
4|206|305|0|chiodo|
5|1|-0.30|0|chiodo|
5|2|9.47|0|chiodo|
4|206|0.50|
5|1|0.50|quota testa muro recinzione|
5|2|0.50|c.s.|
6|punti di appoggio|
7|1|202|PV|

Dati generali del tipo

Comune: CUNEO
Foglio: 0780
Tecnico: STOPPA CLAUDIO
Provincia: CUNEO

Sez. Censuaria:
Particelle: 245
Qualifica: GEOMETRA
N. iscrizione: 2853

7|1|203|PV|

7|1|501|PV|

7|1|502|PV|

6|frazionamento|

7|2|207|208|RC|

8|PF12/0780/D205|-2604.061000|-1613.346000|56|SPIGOLO N/W FABBRICATO TE|

8|PF12/0780/D205|538.498000|04|SOMMITÀ MURETTO IN CLS|

8|PF24/0780/D205|-2357.280000|-1724.244000|56|SPIGOLO S/W FABBRICATO|

8|PF24/0780/D205|538.559000|04|SPIGOLO BASE FABB SU MARCIAPIEDE IN AUTOBLOCCANTI|

8|PF13/0820/D205|-2586.827000|-1974.881000|56|SPIGOLO S/W DI FABBRICATO|

8|PF13/0820/D205|542.906000|04|PIEDE DI F.TO SU TERRENO NAT.LE|

Dati generali del tipo

Comune: CUNEO
Foglio: 0780
Tecnico: STOPPA CLAUDIO
Provincia: CUNEO

Sez. Censuaria:
Particelle: 245
Qualifica: GEOMETRA
N. iscrizione: 2853

DICHIARAZIONI TECNICHE

Il sottoscritto professionista STOPPA CLAUDIO dichiara che:

- Il rilievo è stato effettuato in Zona Urbana o di espansione urbanistica -

Le particelle di superficie inferiore a 2000 mq non sono state rilevate integralmente in quanto i confini non sono materializzati interamente e la committenza non ne ha richiesto la materializzazione.

Dati generali del tipo

Comune:	CUNEO	Sez. Censuaria:	
Foglio:	0780	Particelle:	245
Tecnico:	STOPPA CLAUDIO	Qualifica:	GEOMETRA
Provincia:	CUNEO	N. iscrizione:	2853


il presente tipo di frazionamento viene presentato al fine di poter rettificare il confine del mappale 245 e 188 mediante poi un rogito notarile di permuta. Il riulevo è stato eseguito con stazione totale sokkia set c30r e strumentazione manuale quali paline e rotelle metriche. Il trinagolo fiduciale è costituito dai pf 12 e 24 del foglio 78 e dal pf 13 del foglio 82. per un miglior inserimento del rilievo nella mappa catastale sono stati rilevati diversi punti di appoggio quali 203, 203, 501 e 502 con quote a piano campagna oppure piano marciapiede. Le particelle derivate avranno tutte e due le superfici nominali in quanto la proprietà ha dichiarato di non disporre di documentazione idonea al riconfinamento ne tale operazione viene richiesta.

Dati generali del tipo

Comune: CUNEO
Foglio: 0780
Tecnico: STOPPA CLAUDIO
Provincia: CUNEO

Sez. Censuaria:
Particelle: 245
Qualifica: GEOMETRA
N. iscrizione: 2853

Scala 1 : 3000

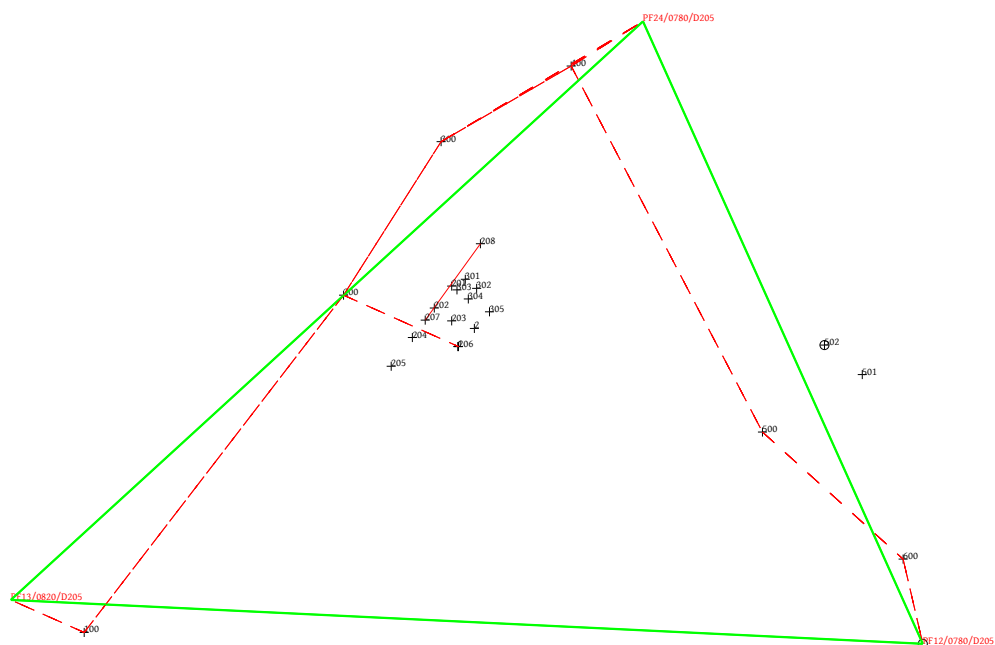


Dati generali del tipo

Comune: CUNEO
Foglio: 0780
Tecnico: STOPPA CLAUDIO
Provincia: CUNEO

Sez. Censuaria:
Particelle: 245
Qualifica: GEOMETRA
N. iscrizione: 2853

Scala 1 : 2000

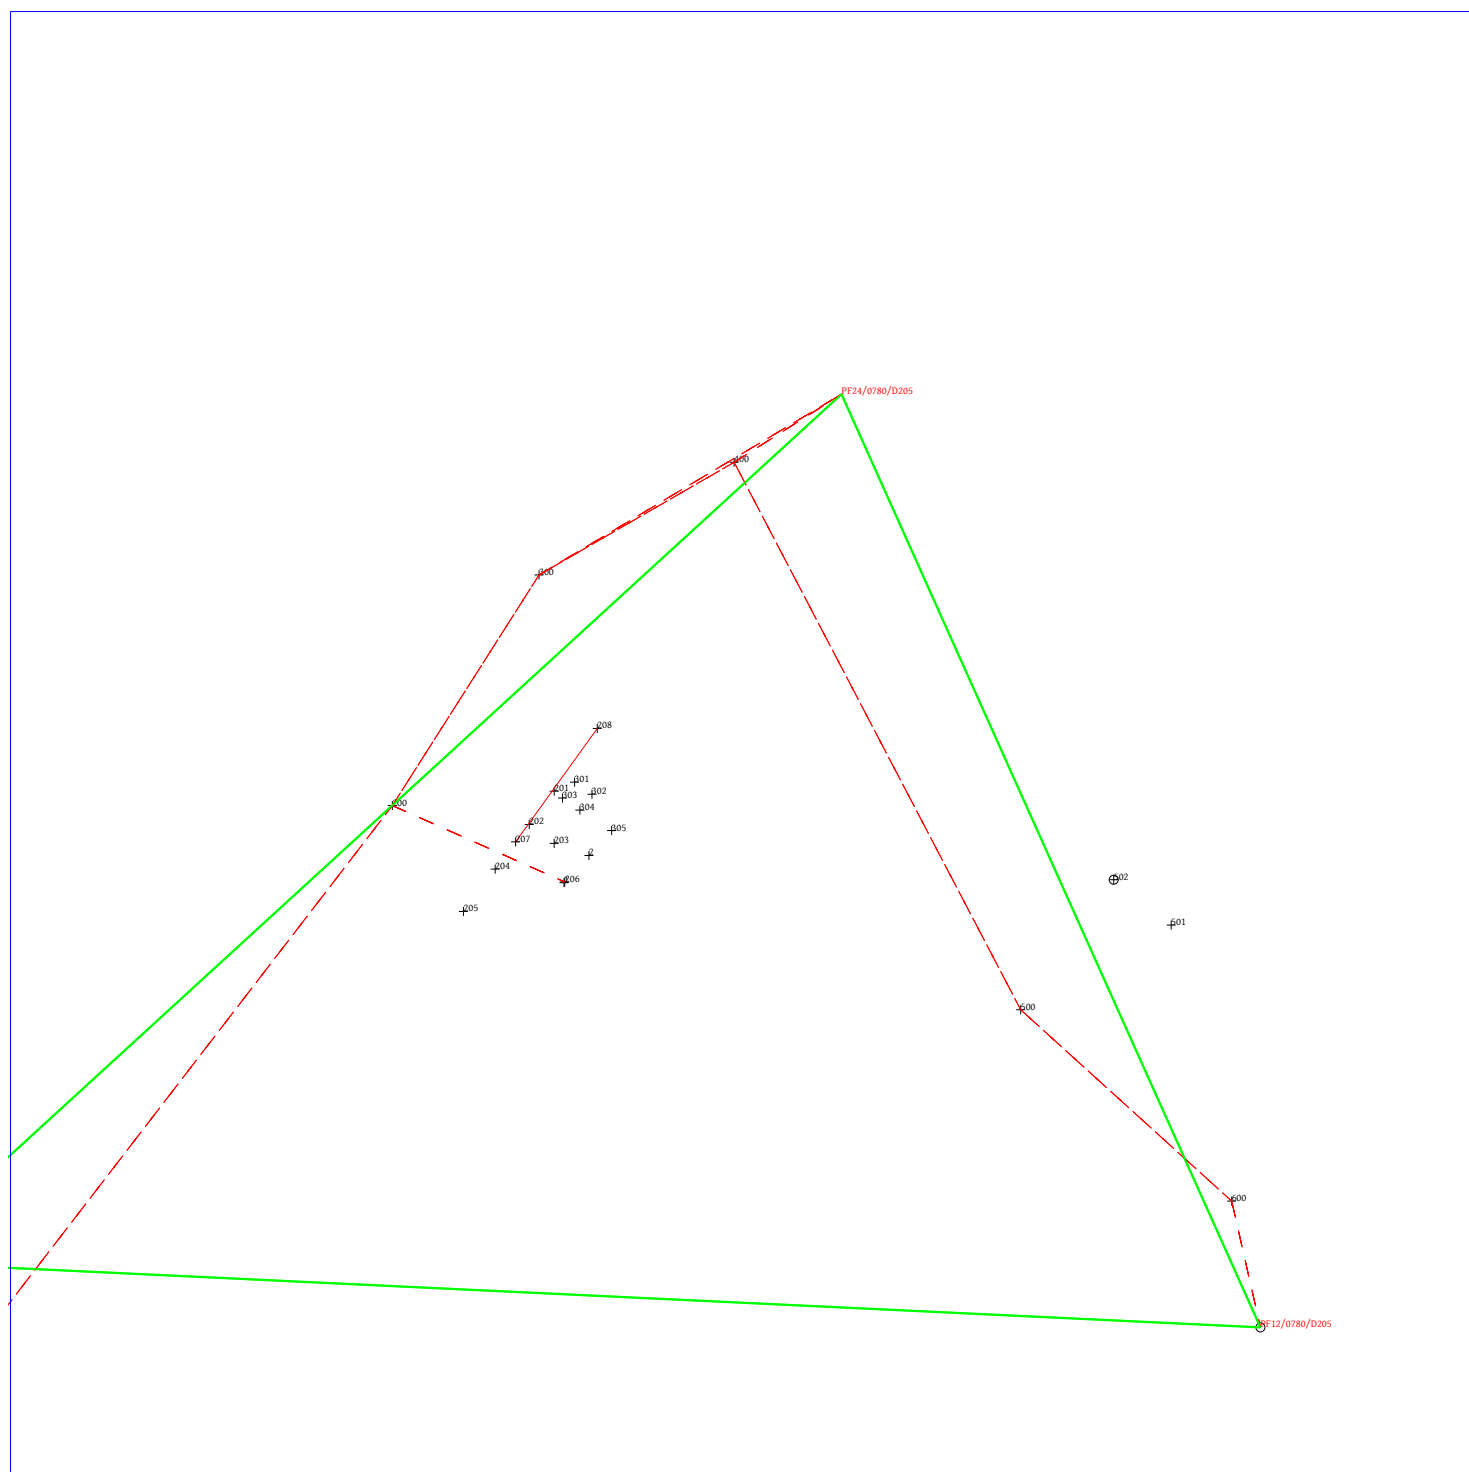


Dati generali del tipo

Comune: CUNEO
Foglio: 0780
Tecnico: STOPPA CLAUDIO
Provincia: CUNEO

Sez. Censuaria:
Particelle: 245
Qualifica: GEOMETRA
N. iscrizione: 2853

Scala 1 : 500

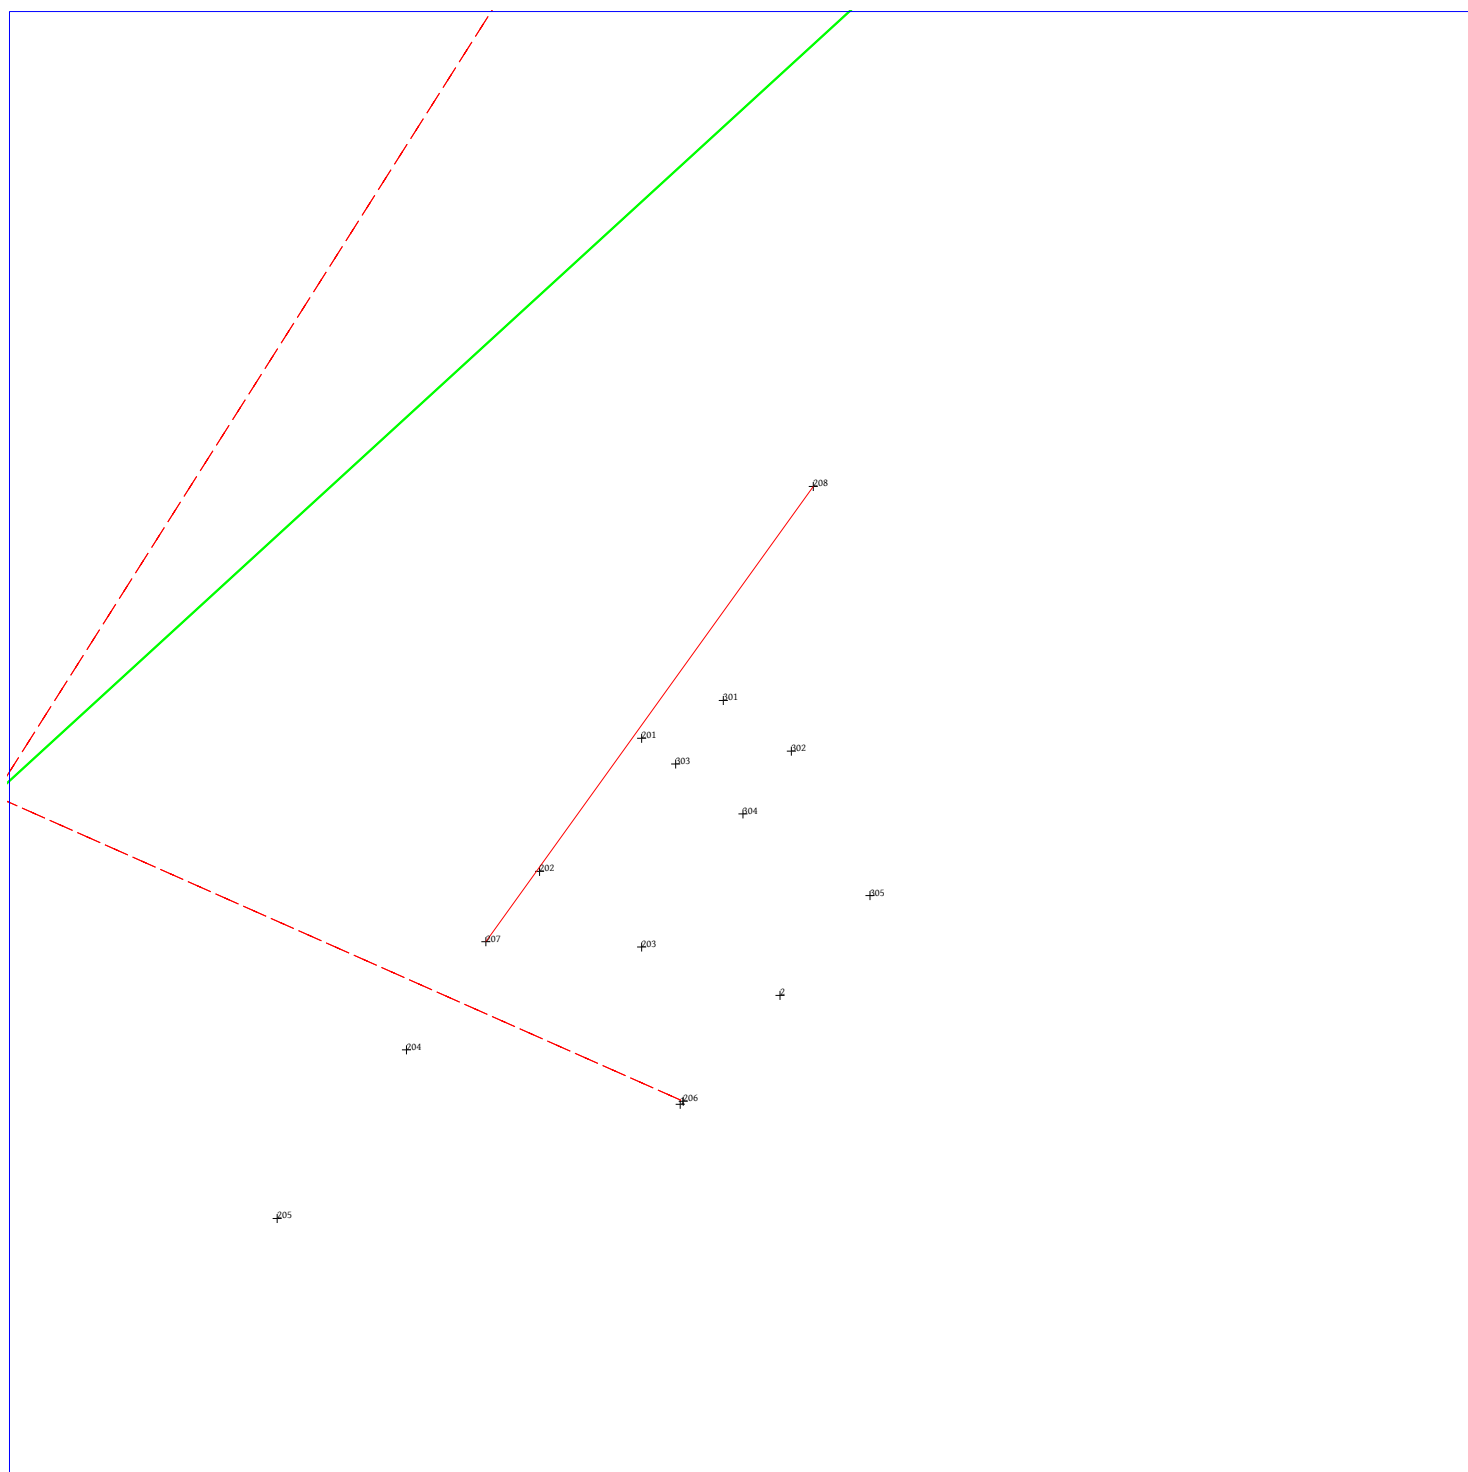

Dati generali del tipo

Comune: CUNEO
Foglio: 0780
Tecnico: STOPPA CLAUDIO
Provincia: CUNEO

Sez. Censuaria:
Particelle: 245
Qualifica: GEOMETRA
N. iscrizione: 2853

Scala 1 : 2000

