




Luca Barale
Ingegnere

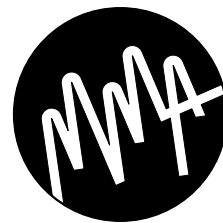

Maurizio Montaldo
Architetto

Comune Cuneo

Indirizzo Corso Francia n. 87

Oggetto PIANO ESECUTIVO CONVENZIONATO
Cessione area asse retto e Demolizione con ricostruzione e ampliamento volumetrico di fabbricato esistente


Elaborati **Planimetria di inserimento ambientale**

Committenti GMG S.r.l. Costruzioni
Largo Argentera n. 6, Borgo San Dalmazzo
c.f. 03742480043
rappresentate: GIACHELLO Carlo
Vicolo dei Fiori 4, Borgo San Dalmazzo
c.f. GCHCRL57R31C599B

Progettista Ing. Luca Barale
Arch. Maurizio Montaldo

Data agosto 2021

Tavola
3.9

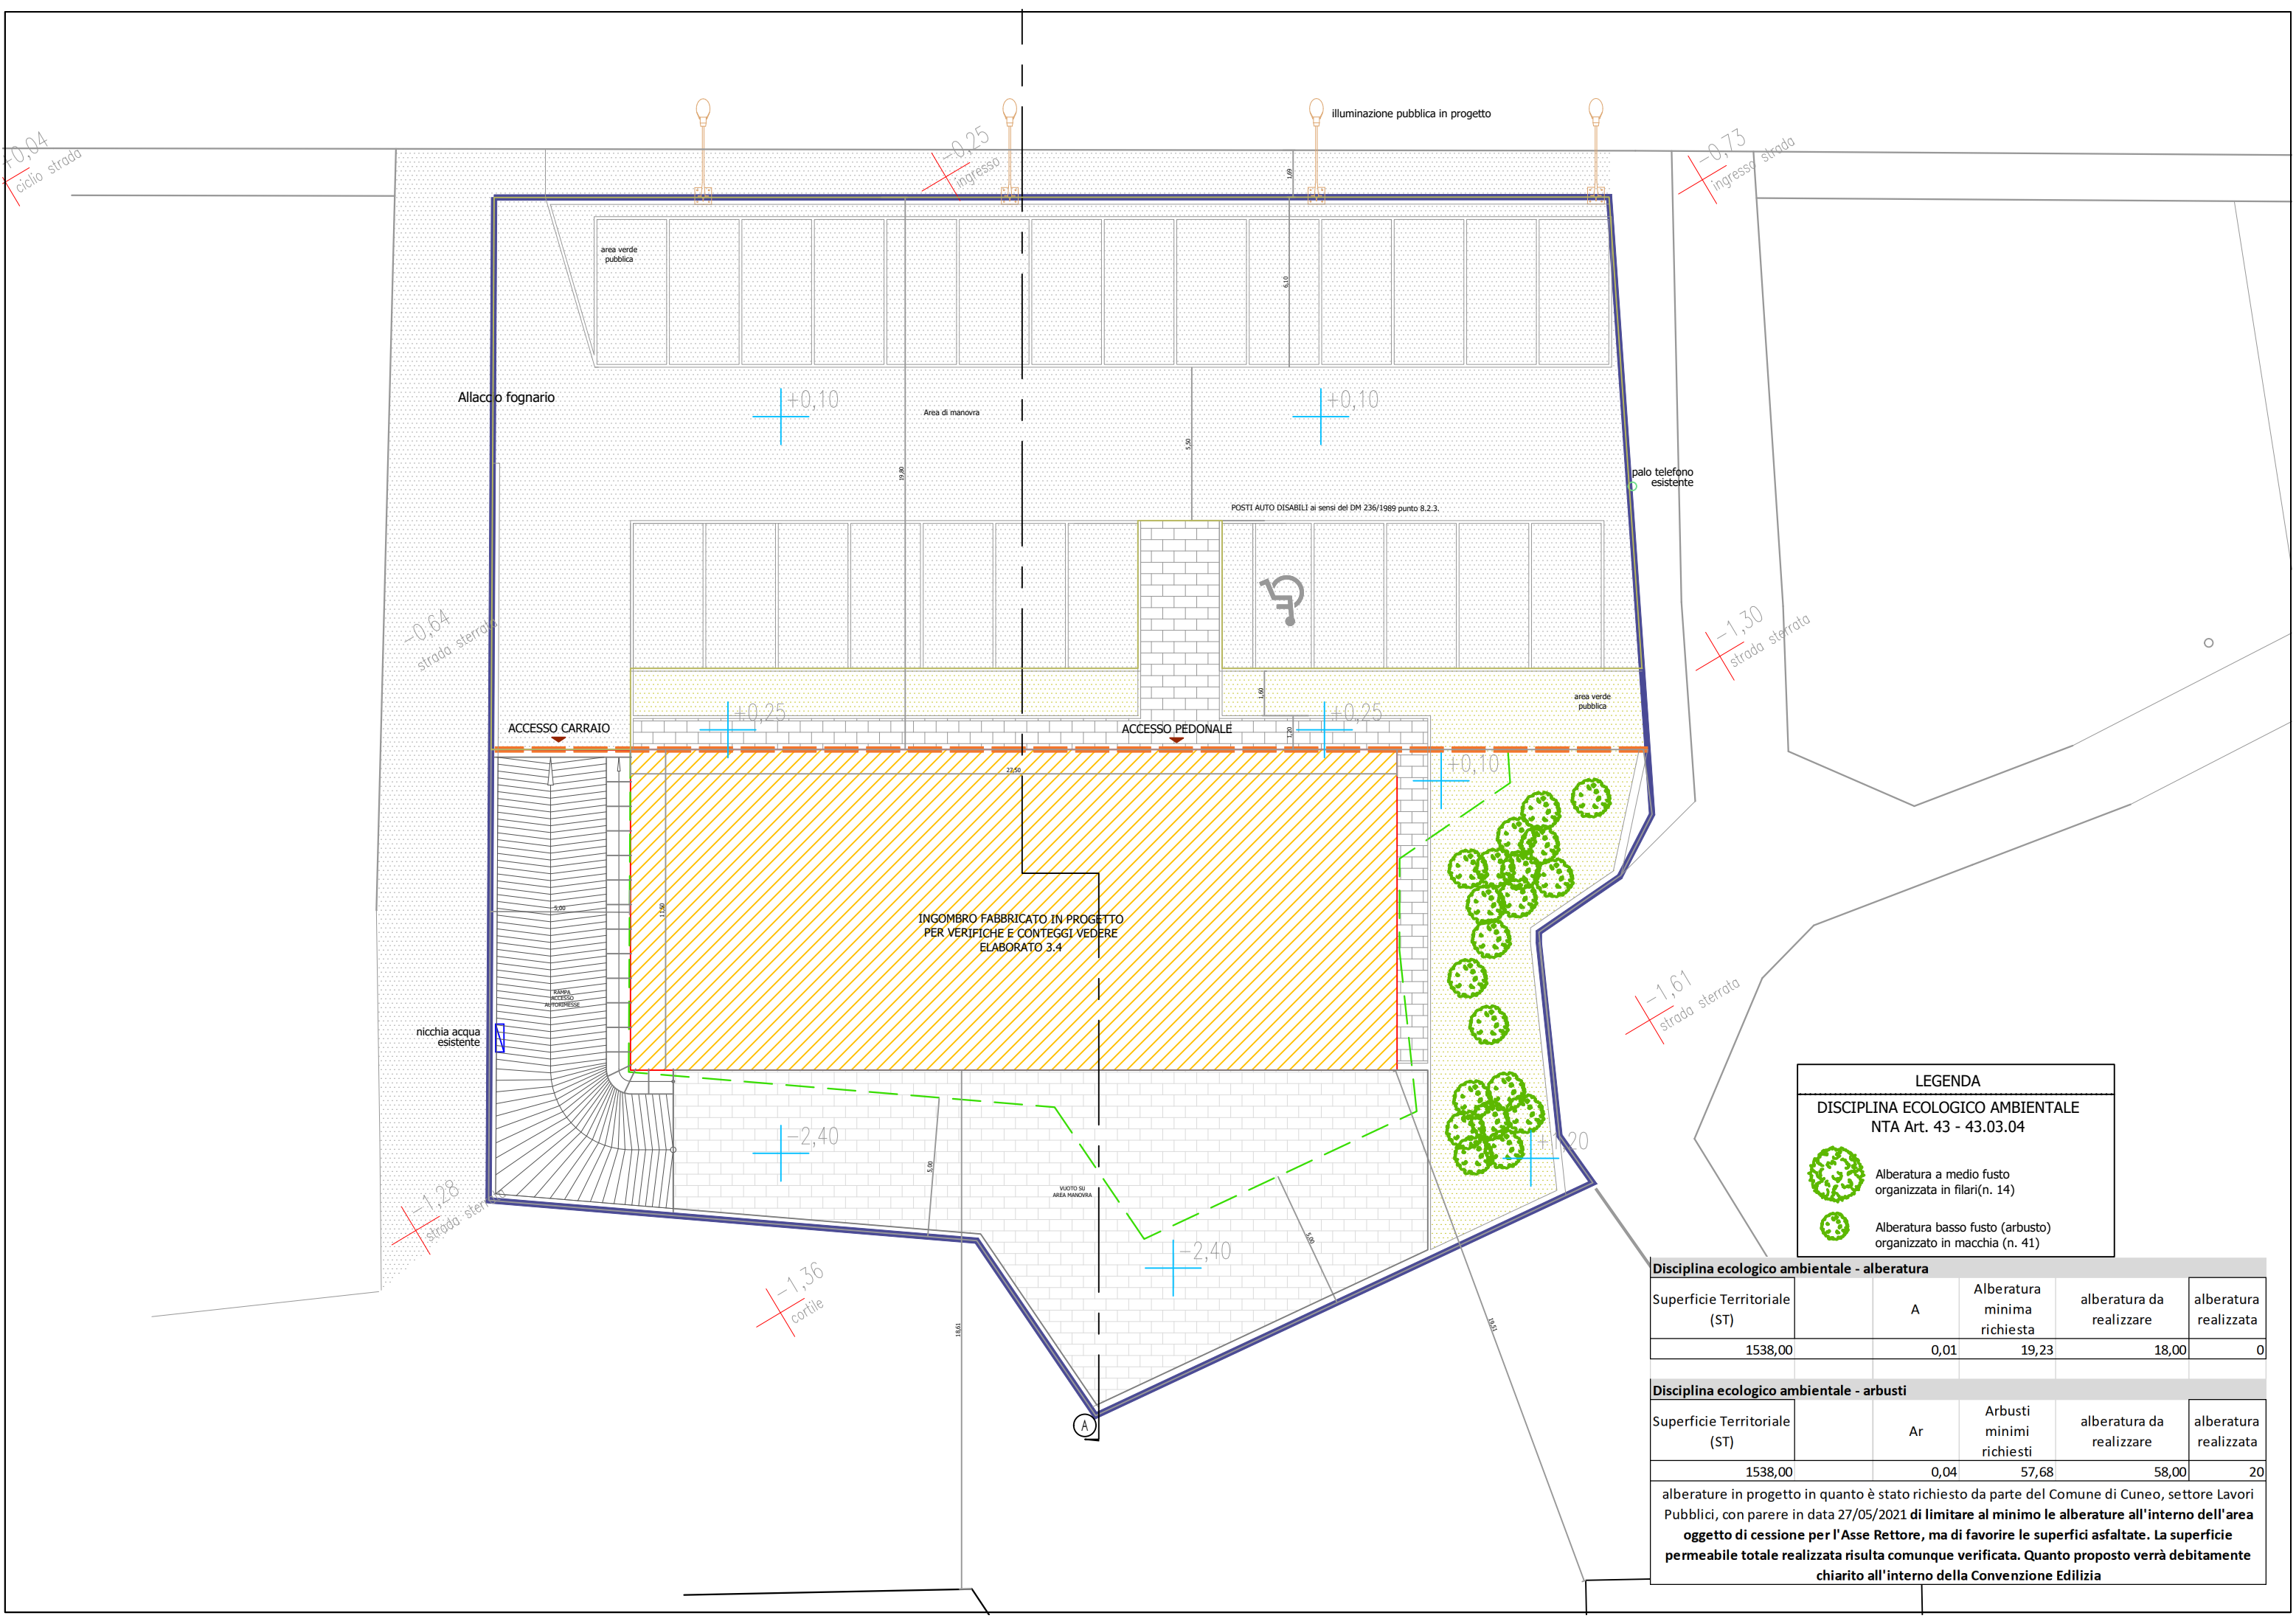

LEGENDA

DISCIPLINA ECOLOGICO AMBIENTALE

NTA Art. 43 - 43.03.04

Alberatura a medio fusto
organizzata in filari(n. 14)

Alberatura basso fusto (arbusto)
organizzato in macchia (n. 41)

Disciplina ecologico ambientale - alberatura					
Superficie Territoriale (ST)		A	Alberatura minima richiesta	alberatura da realizzare	alberatura realizzata
1538,00		0,01	19,23	18,00	0
Disciplina ecologico ambientale - arbusti					
Superficie Territoriale (ST)		Ar	Arbusti minimi richiesti	alberatura da realizzare	alberatura realizzata
1538,00		0,04	57,68	58,00	20
alberature in progetto in quanto è stato richiesto da parte del Comune di Cuneo, settore Lavori Pubblici, con parere in data 27/05/2021 di limitare al minimo le alberature all'interno dell'area oggetto di cessione per l'Asse Rettore, ma di favorire le superfici asfaltate. La superficie permeabile totale realizzata risulta comunque verificata. Quanto proposto verrà debitamente chiarito all'interno della Convenzione Edilizia					