

REGIONE PIEMONTE
PROVINCIA DI CUNEO
COMUNE DI CUNEO

PIANO TECNICO ESECUTIVO

PROGETTO DI COSTRUZIONE DI N° 2
CAMPI DA BEACH VOLLEY COPERTI, CON
ANNESI SPOGLIATOI, NELL'IMPIANTO
SPORTIVO "BISALTA" DI SAN ROCCO
CASTAGNARETTA

ELABORATO:

Allegato
2

COMMITTENTE:

S.S.D. SOCCER SCHOOL CUNEO a.r.l. - Via Cascina Colombaro,
n° 86 - 12100 - Cuneo (CN)

SCALA:

1: 200
1: 100


STUDIO DI INGEGNERIA FERRARI E GIRAUDO
Corso Nizza, 67/A - CUNEO
Tel. 0171/698783 - Fax 0171/697676
e-mail: ufficio@ferrariengiraudo.it
Dott. Ing. Stefano Ferrari

STUDIO DI INGEGNERIA LUCIANO GIRAUDO
Corso Nizza, 67/A - CUNEO
Tel. 335/5652064
e-mail: lucio@ferrariengiraudo.it
Dott. Ing. Luciano Giraudo

VISTI:

DATA:

Planimetria generale allo stato attuale

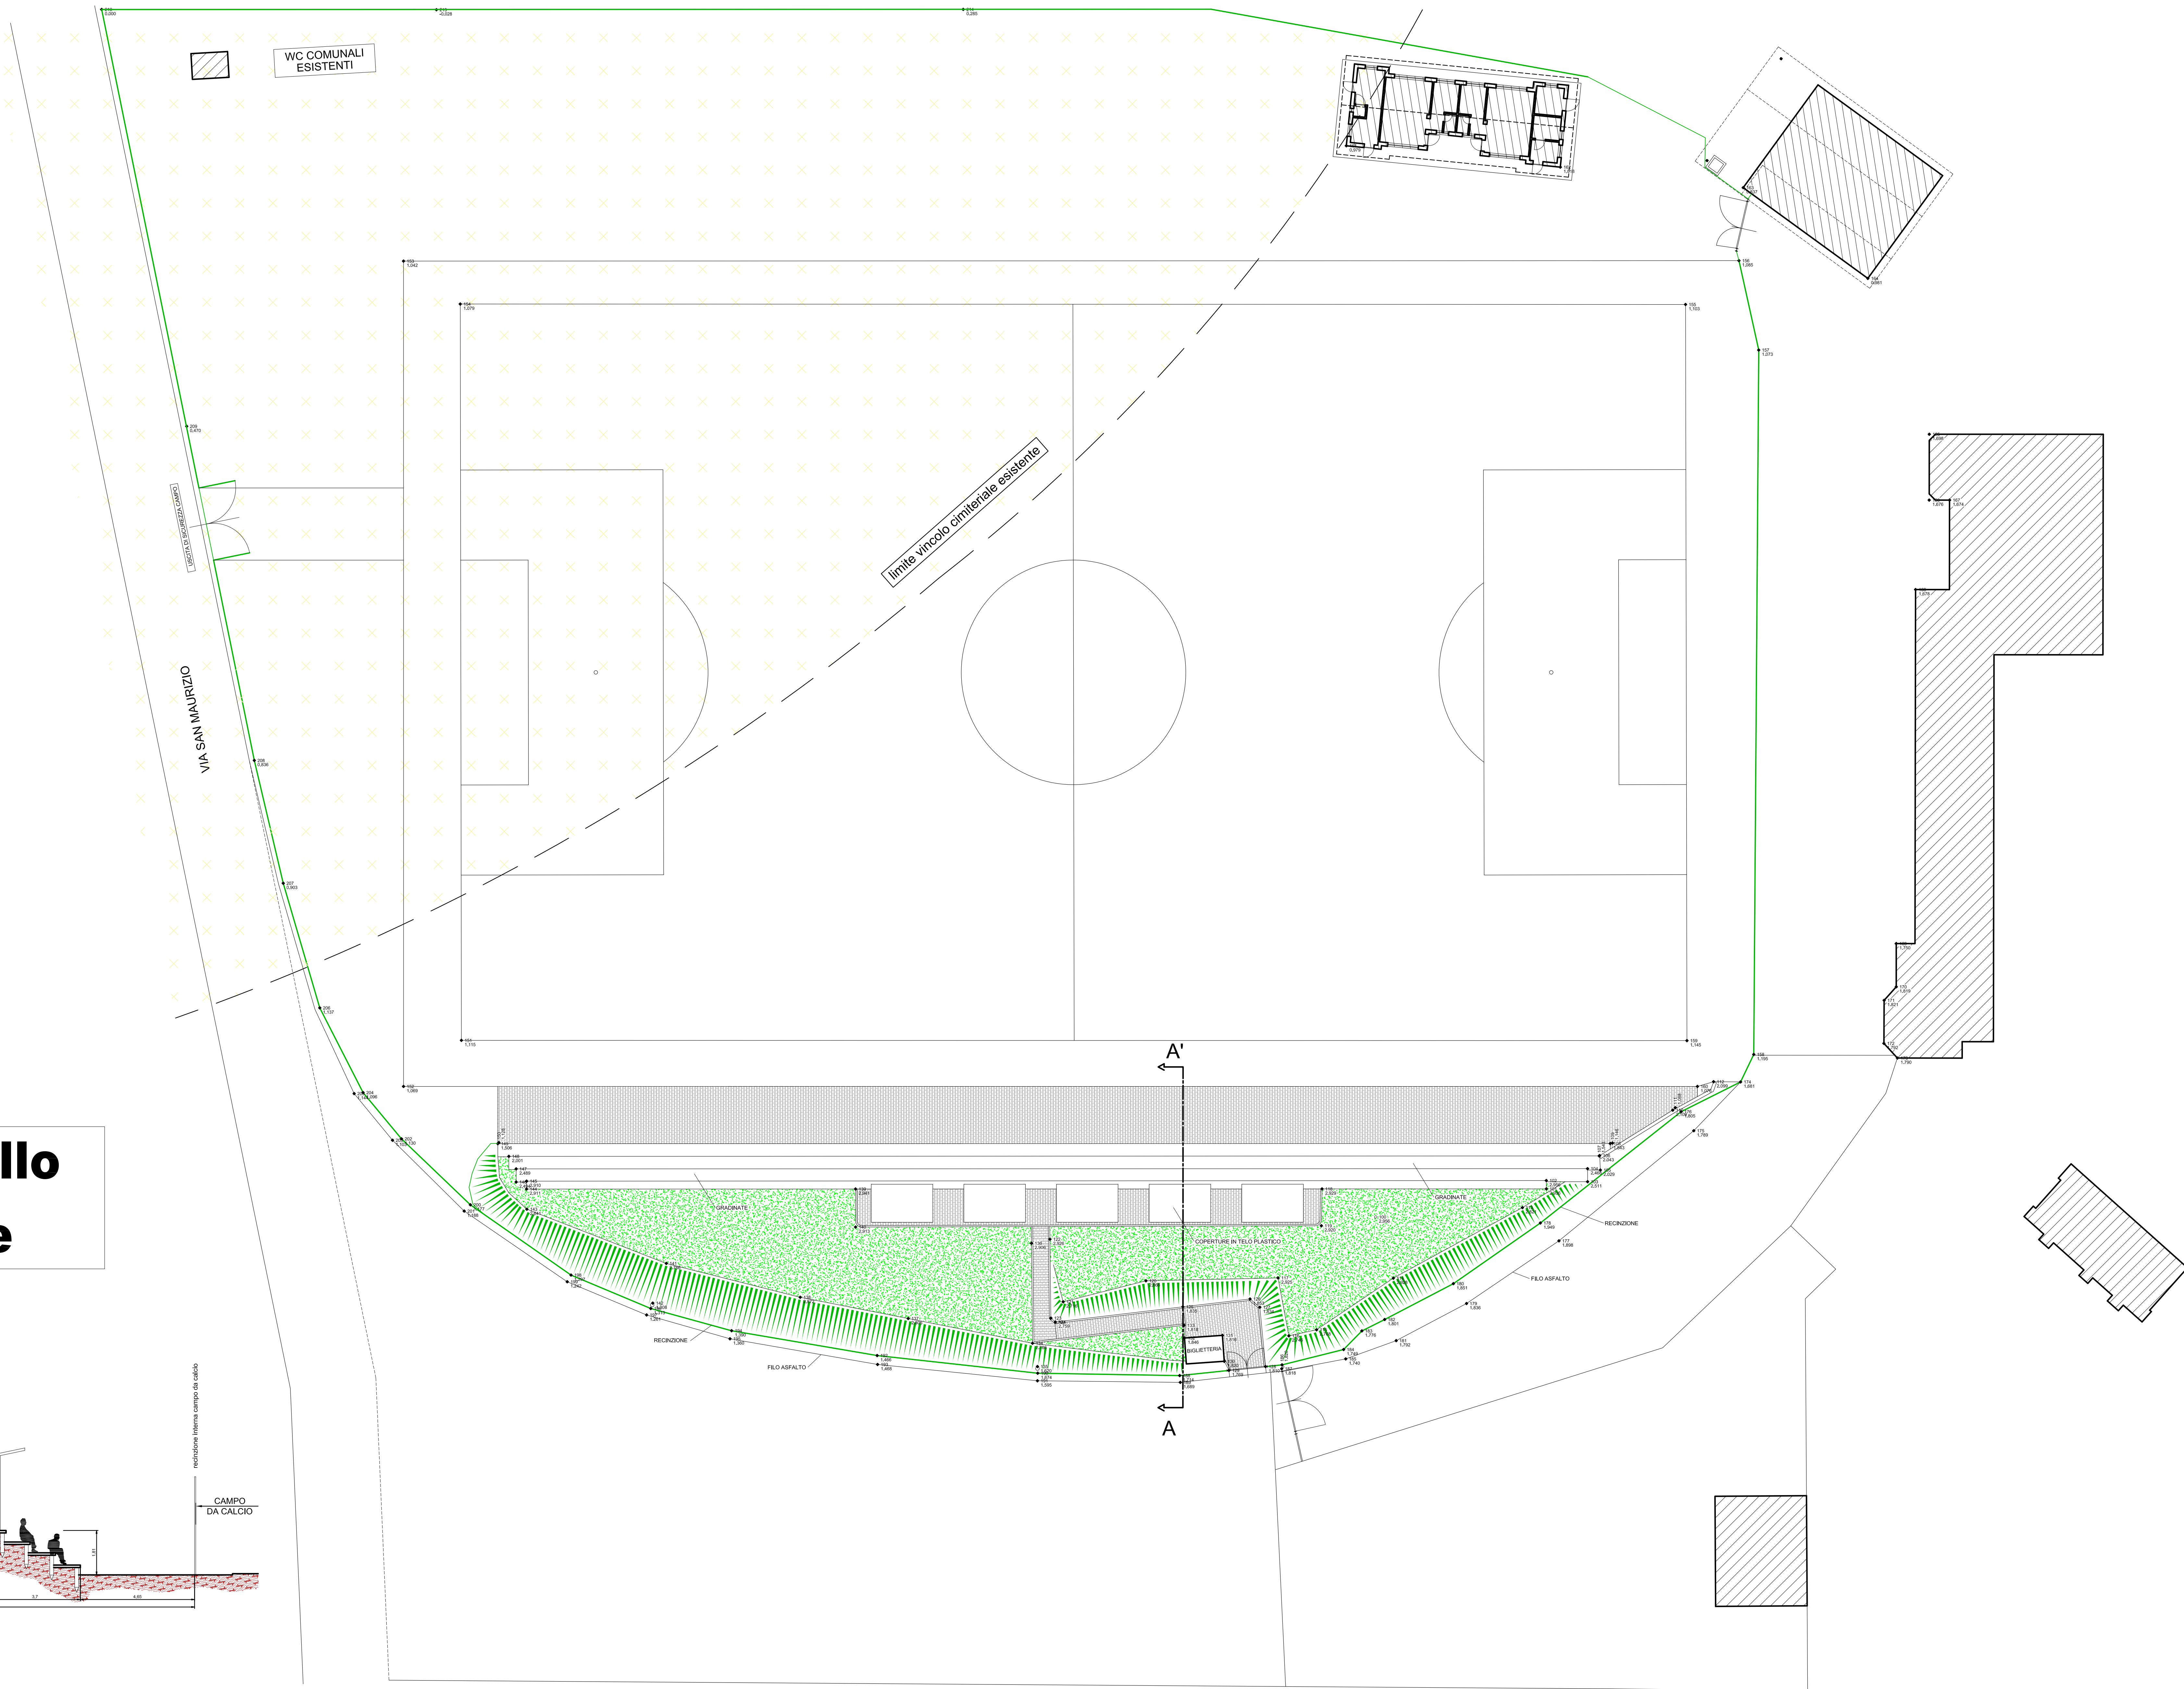

Sezione A-A' allo stato attuale

SCALA: 1: 100

