

REGIONE PIEMONTE  
PROVINCIA DI CUNEO  
COMUNE DI CUNEO

PIANO TECNICO ESECUTIVO

**PROGETTO DI COSTRUZIONE DI N° 2  
CAMPI DA BEACH VOLLEY COPERTI, CON  
ANNESSI SPOGLIATOI, NELL'IMPIANTO  
SPORTIVO "BISALTA" DI SAN ROCCO  
CASTAGNARETTA**


ELABORATO: Allegato 5  
TAVOLA 3  
**Planimetria generale e sezione  
trasversale in progetto**

COMMITTENTE: S.S.D. SOCCER SCHOOL CUNEO a r.l. - Via Cascina Colombaro, n° 86 - 12100 - Cuneo (CN)  
SCALA: 1: 200  
1: 100

STUDIO DI INGEGNERIA FERRARI E GIRAUDO  
Corso Nizza, 67/A - CUNEO  
Tel. 0171/698783 - Fax 0171/697676  
e-mail: ufficio@ferrariengiraudo.it  
Dott. Ing. Stefano Ferrari  
STUDIO DI INGEGNERIA LUCIANO GIRAUDO  
Corso Nizza, 67/A - CUNEO  
Tel. 335/5652064  
e-mail: lucio@ferrariengiraudo.it  
Dott. Ing. Luciano Giraudo

VISTI: DATA:

# Planimetria generale in progetto

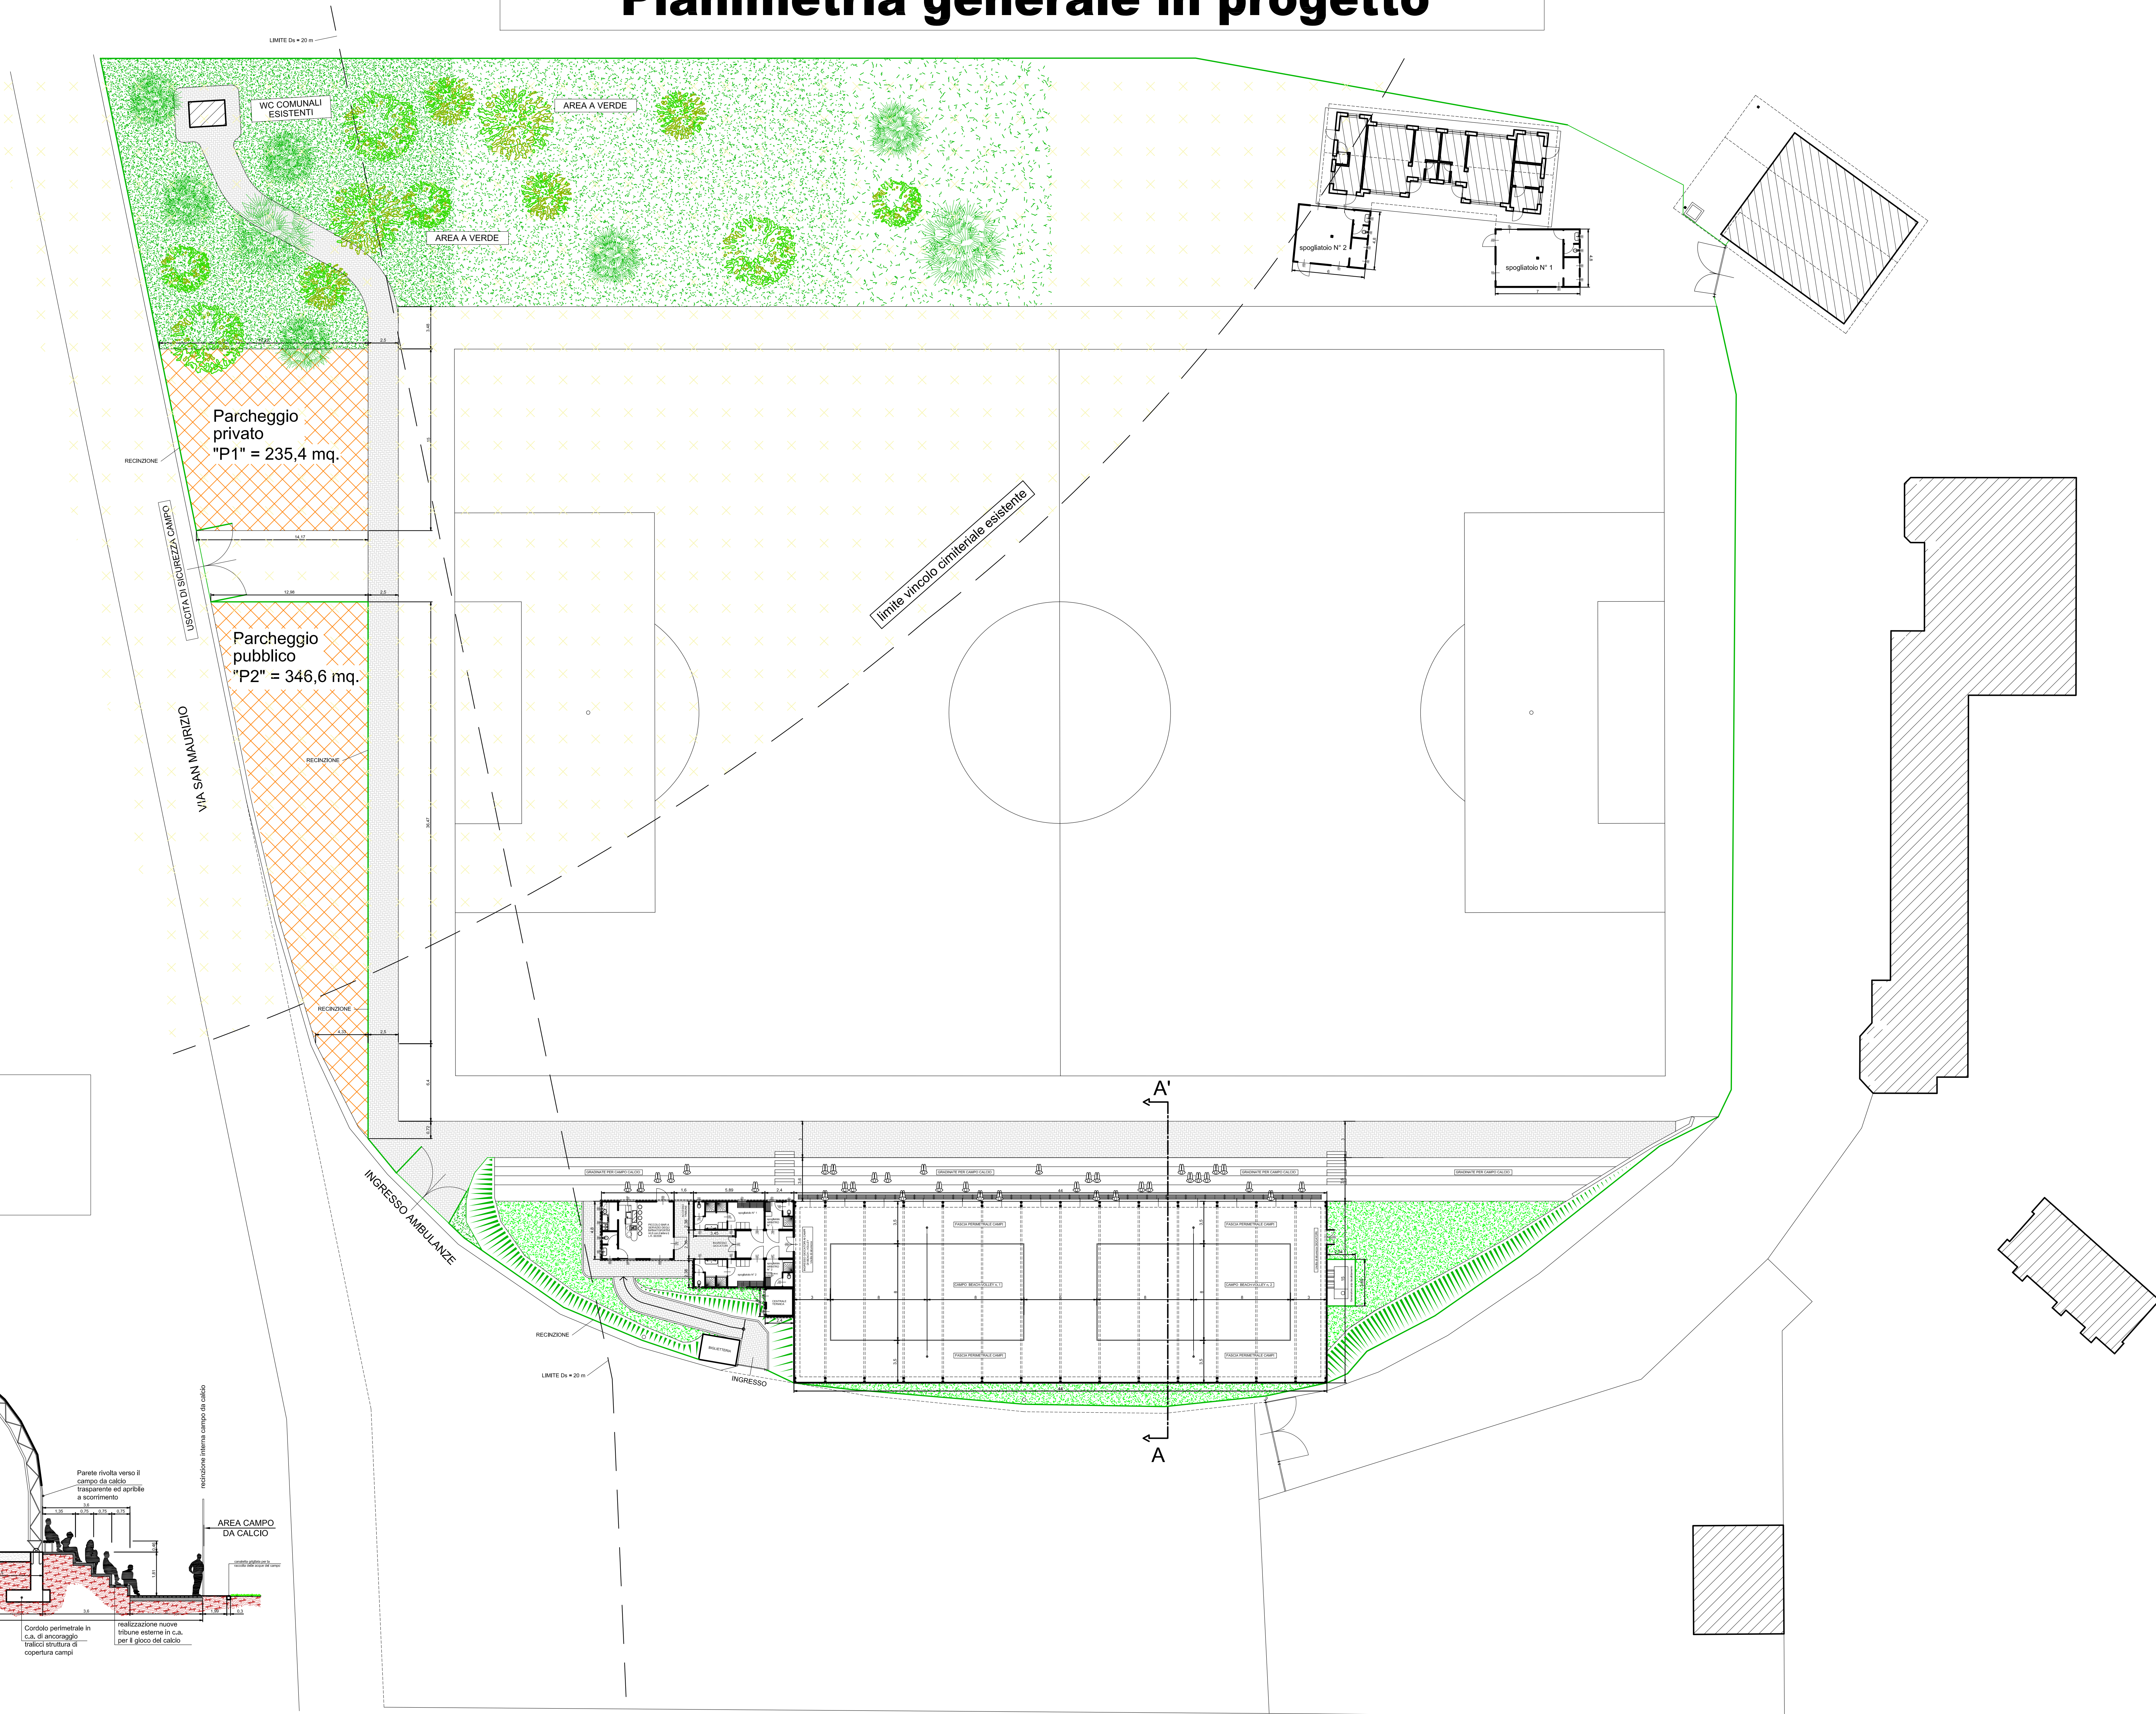

## Sezione A-A' in progetto

SCALA: 1: 100

