

REGIONE PIEMONTE
PROVINCIA DI CUNEO
COMUNE DI CUNEO

PIANO TECNICO ESECUTIVO

PROGETTO DI COSTRUZIONE DI N° 2
CAMPI DA BEACH VOLLEY COPERTI, CON
ANNESSI SPOGLIATOI, NELL'IMPIANTO
SPORTIVO "BISALTA" DI SAN ROCCO
CASTAGNARETTA

ELABORATO: Pianta, sezione, prospetto e rendering delle strutture da beach volley

Allegato 5
TAVOLA 4

COMMITTENTE: S.S.D. SOCCER SCHOOL CUNEO a r.l. - Via Cascina Colombaro, n° 86 - 12100 - Cuneo (CN)

SCALA: 1:100



STUDIO DI INGEGNERIA FERRARI E GIRAUDO
Corso Nizza, 67/A - CUNEO
Tel. 0171/698783 - Fax 0171/697676
e-mail: ufficio@ferrariengiraudo.it
Dott. Ing. Stefano Ferrari

STUDIO DI INGEGNERIA LUCIANO GIRAUDO
Corso Nizza, 67/A - CUNEO
Tel. 335/5652064
e-mail: lucio@ferrariengiraudo.it
Dott. Ing. Luciano Giraudo

VISTI: DATA:



Sezione trasversale A-A'

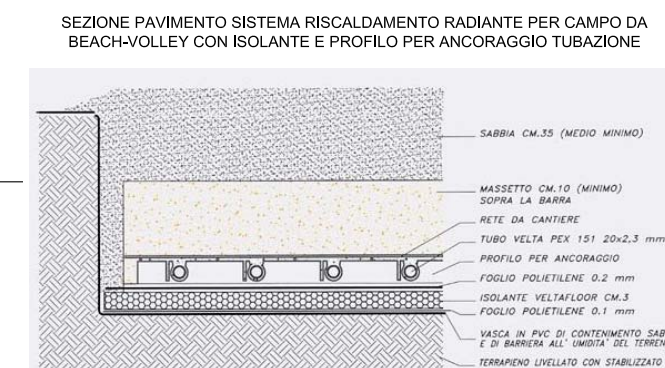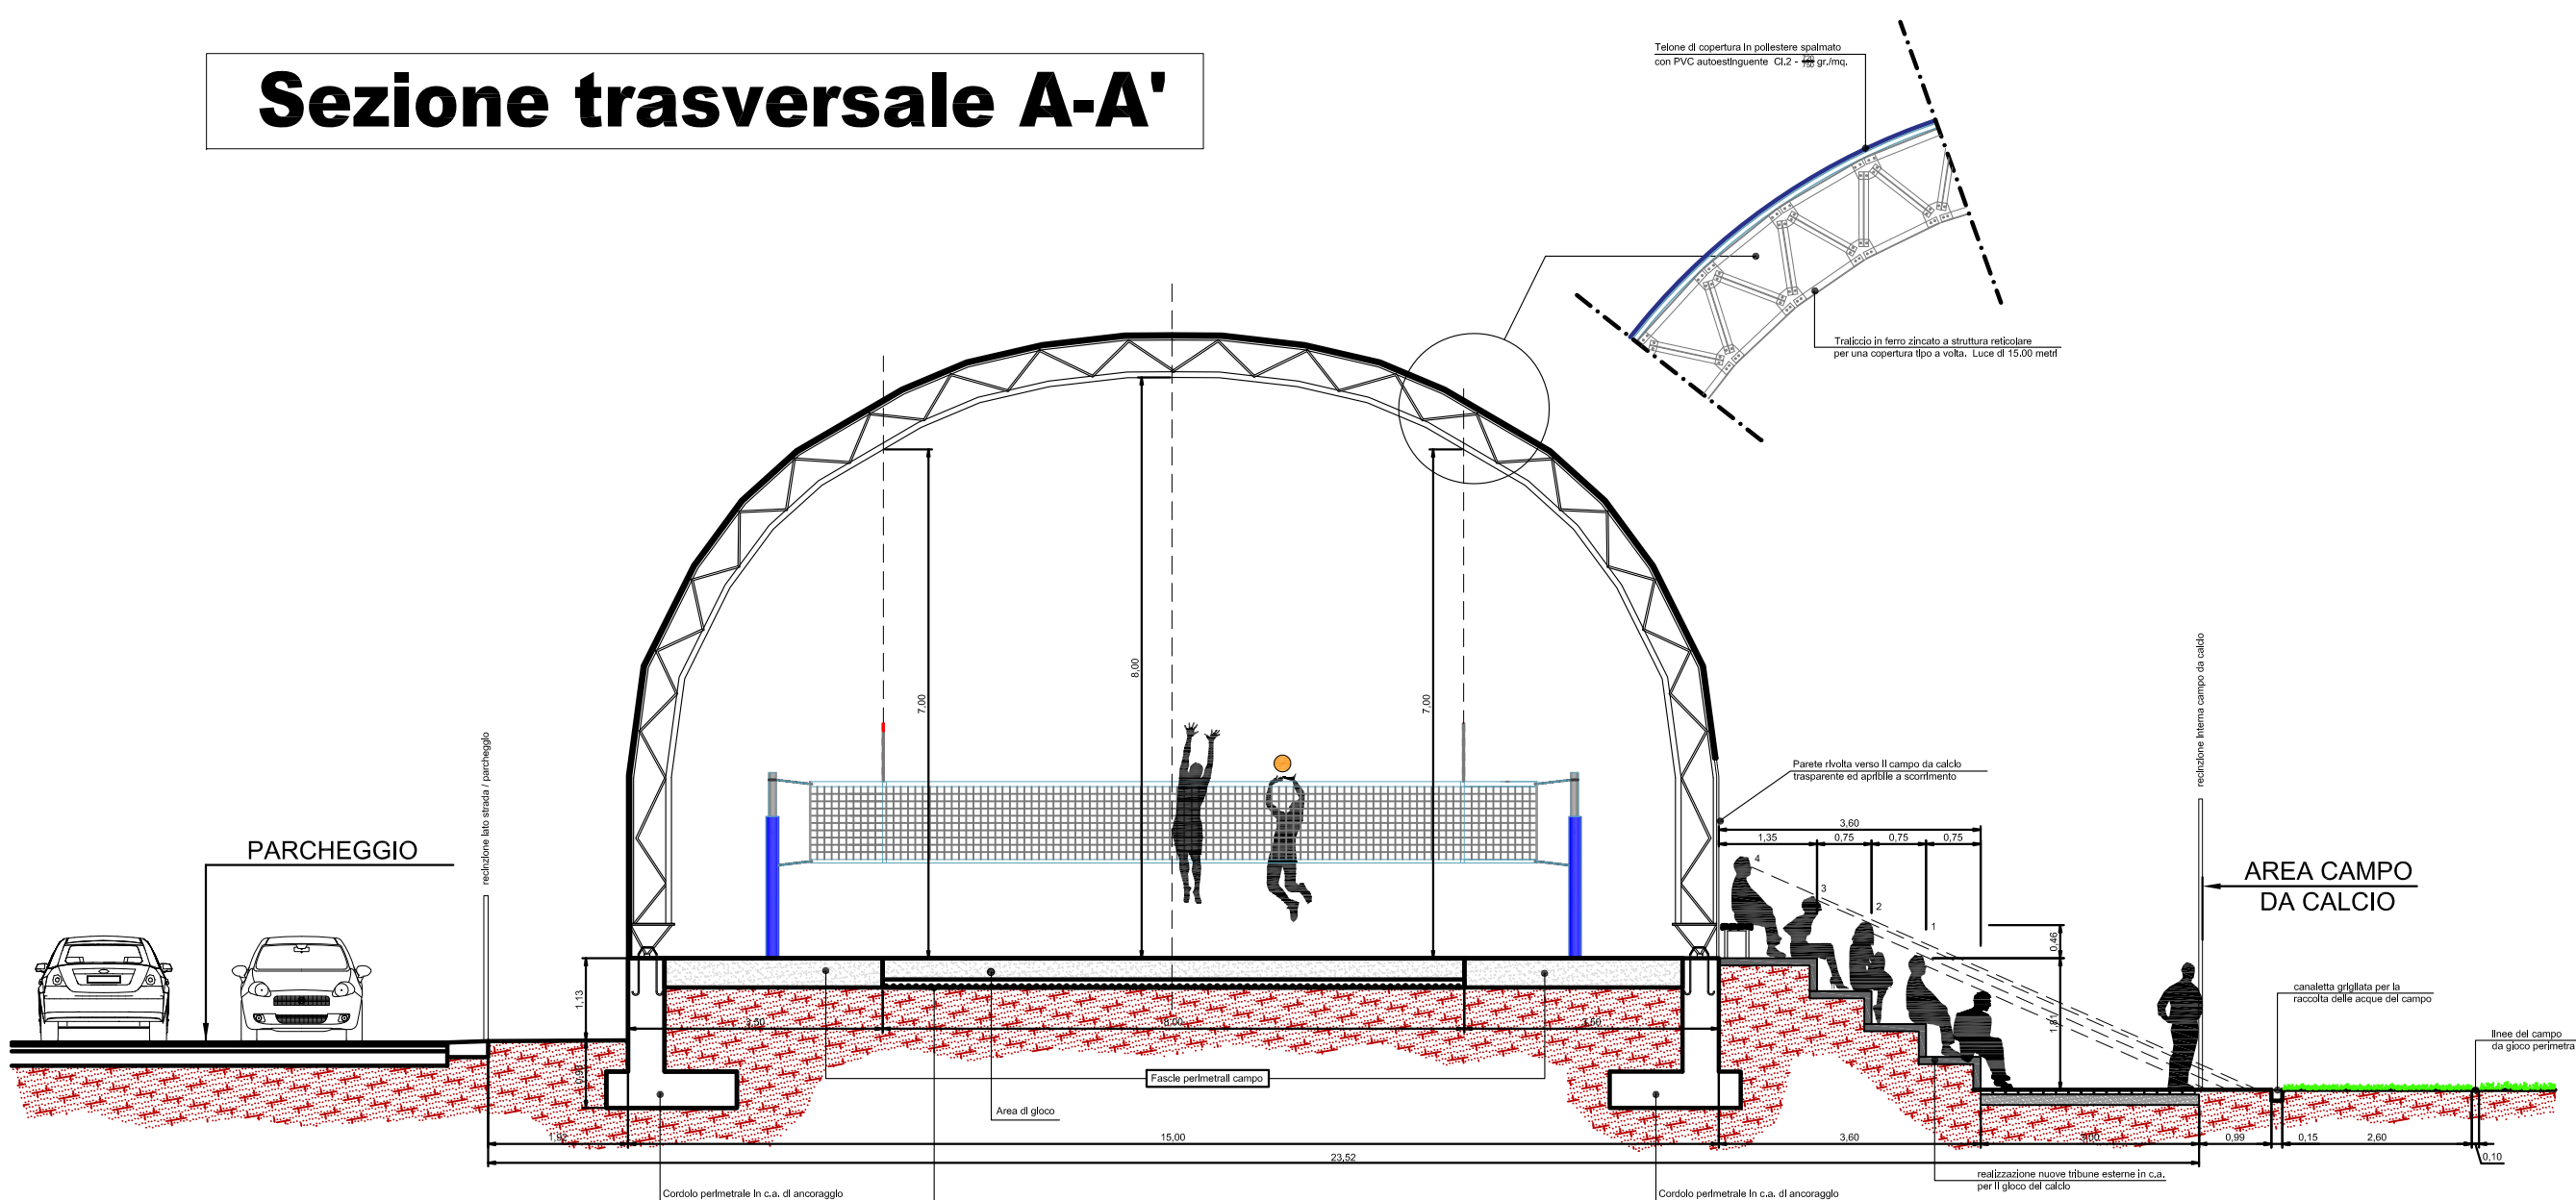

Art. 9 - Deliberazione n° 149 del 6 maggio 2008
NORME CONI PER L'IMPIANTISTICA SPORTIVA

VERIFICA VISIBILITA' TRIBUNA


Gradinata n° 1 $X = \frac{1,70 \cdot 0,75}{0,45 - 0,12} = 3,86 \text{ m} < \text{distanza campo} = 4,89 \text{ m}$ (Verificato)

Gradinata n° 2 $X = \frac{2,15 \cdot 0,75}{0,45 - 0,12} = 4,89 \text{ m} < \text{distanza campo} = 5,64 \text{ m}$ (Verificato)

Gradinata n° 3 $X = \frac{2,60 \cdot 0,75}{0,45 - 0,12} = 5,91 \text{ m} < \text{distanza campo} = 6,39 \text{ m}$ (Verificato)

Gradinata n° 4 $X = \frac{3,05 \cdot 0,75}{0,45 - 0,12} = 6,93 \text{ m} < \text{distanza campo} = 7,14 \text{ m}$ (Verificato)

Pianta dei campi da beach volley e degli spogliatoi in progetto

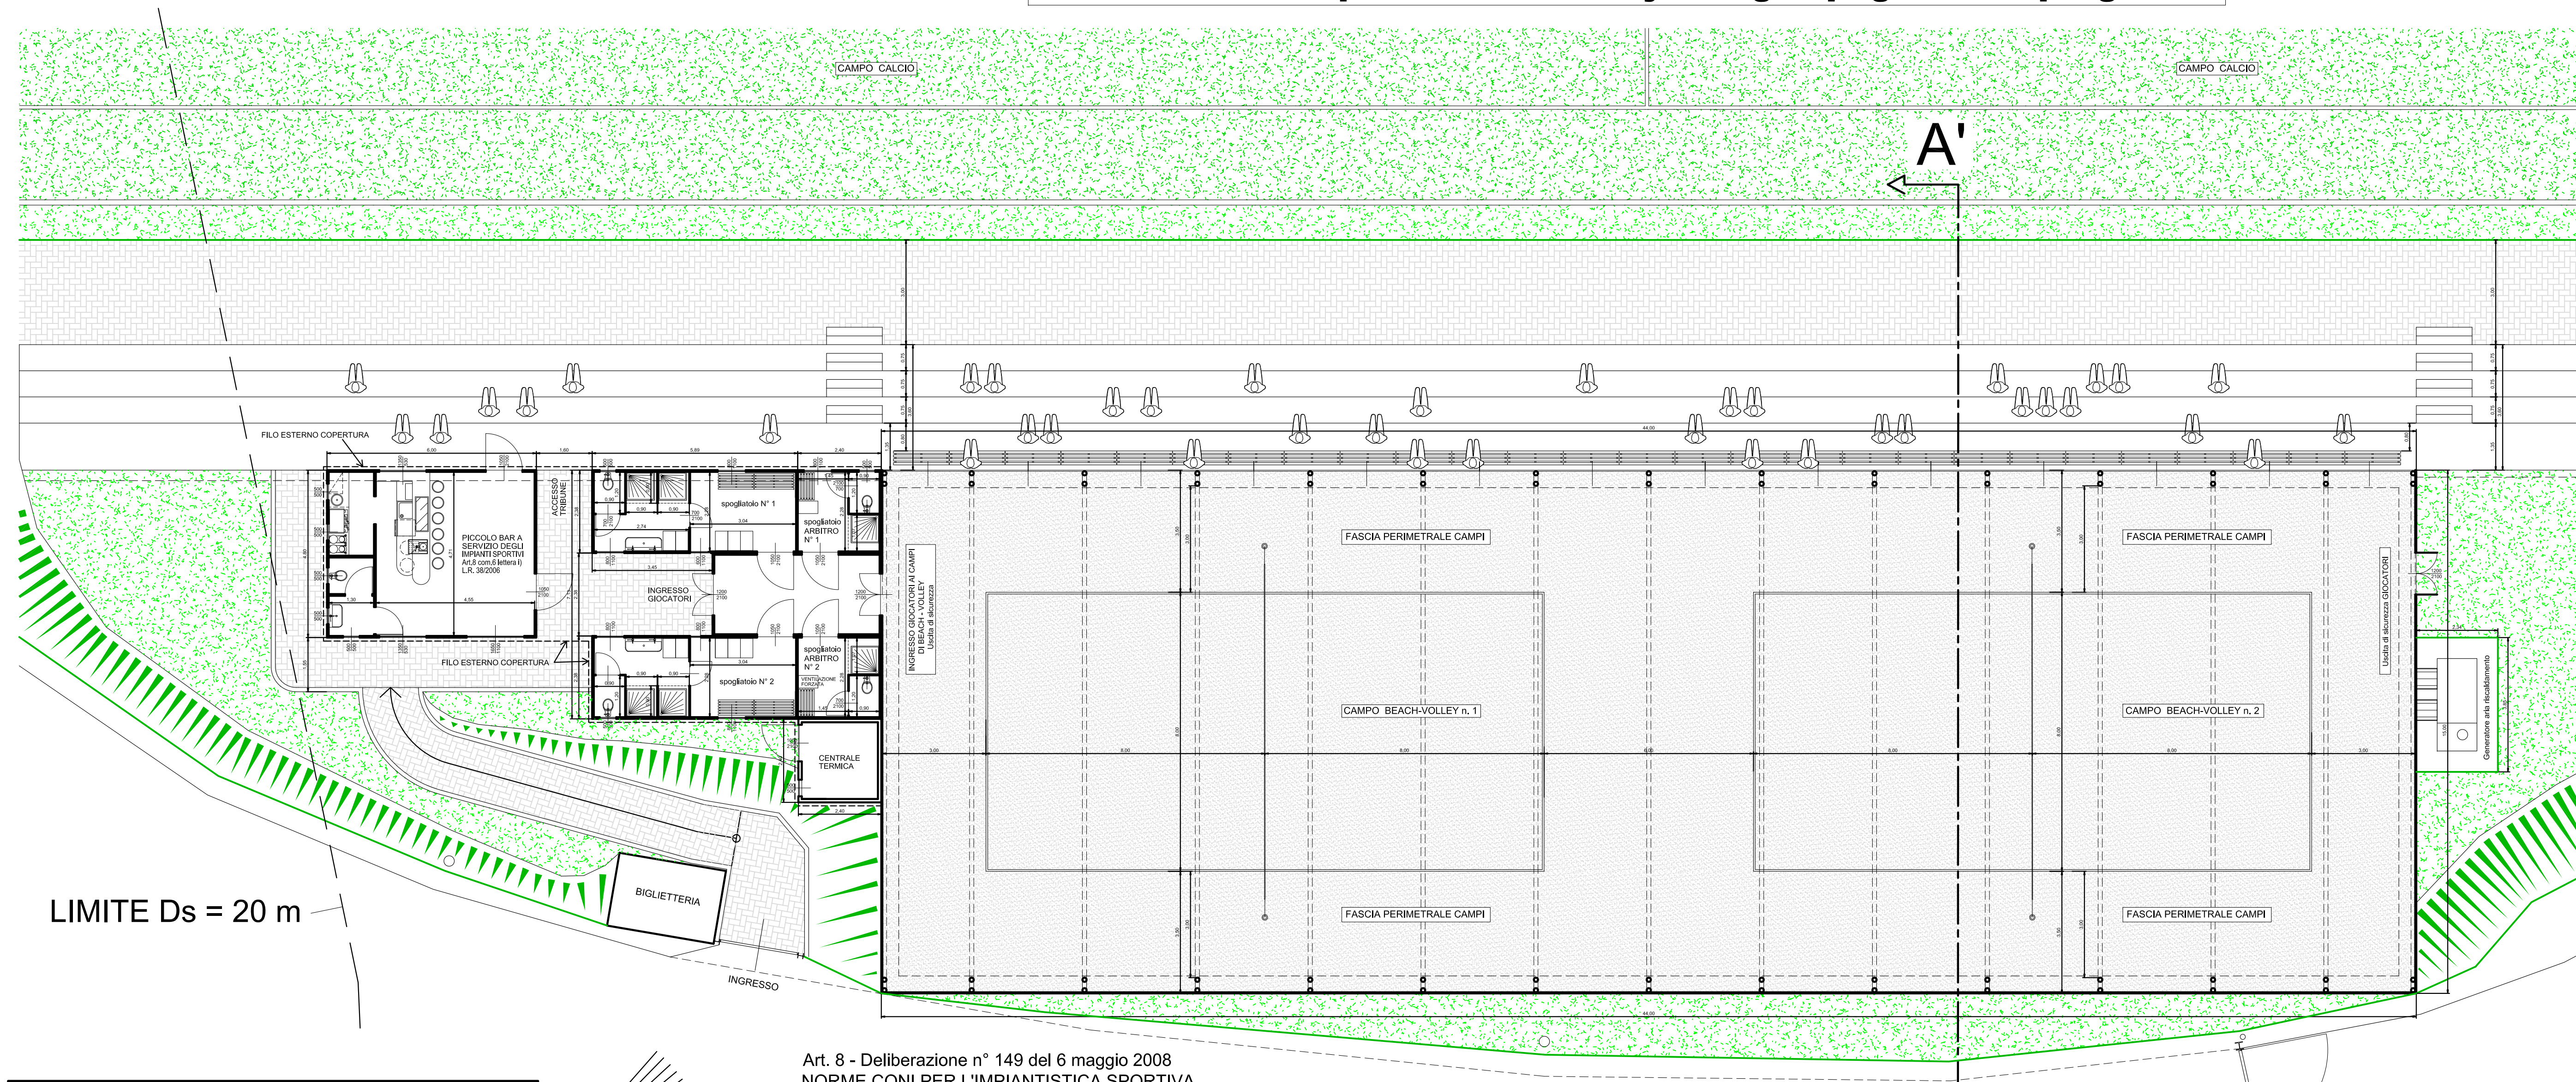

Art. 8 - Deliberazione n° 149 del 6 maggio 2008
NORME CONI PER L'IMPIANTISTICA SPORTIVA

Art. 8.1 - Spogliatoi per atleti (n° 2 campi da beach volley - atleti n° 2 x 4 = 8)

Spogliatoi N° 1 e N° 2 - max n° 8 atleti → S richiesta = 8 x 1,6 = 12,8 mq < S progetto = 2 x [(3,04 + 2,74) x 2,28 - 0,90 x (1,20 + 0,90 + 0,90)] = 21,0 mq (Verificato)

Art. 8.2 - Spogliatoi per giudici/istruttori

Spogliatoio n° 1 - max n° 2 utenti → S richiesta = 2 x 1,6 = 3,2 mq < S progetto = 1,45 x 2,28 = 3,3 mq (Verificato)

Spogliatoio n° 1 - max n° 2 utenti → Richiesta n° 1 WC + n° 1 doccia = Progetto n° 1 WC + n° 1 doccia (Verificato)

Spogliatoio n° 2 - max n° 2 utenti → S richiesta = 2 x 1,6 = 3,2 mq < S progetto = 1,45 x 2,28 = 3,3 mq (Verificato)

Spogliatoio n° 2 - max n° 2 utenti → Richiesta n° 1 WC + n° 1 doccia = Progetto n° 1 WC + n° 1 doccia (Verificato)

Art. 8.6 - Servizi igienici

Spogliatoi N° 1 e N° 2 - max n° 8 atleti → Richiesto n° 1 WC < Progetto n° 2 WC (Verificato)

Art. 8.7 - Docce

Spogliatoi N° 1 e N° 2 - max n° 8 atleti → Richiesto n° 2 docce < Progetto n° 4 docce (Verificato)

Prospetto lato campo calcio

