


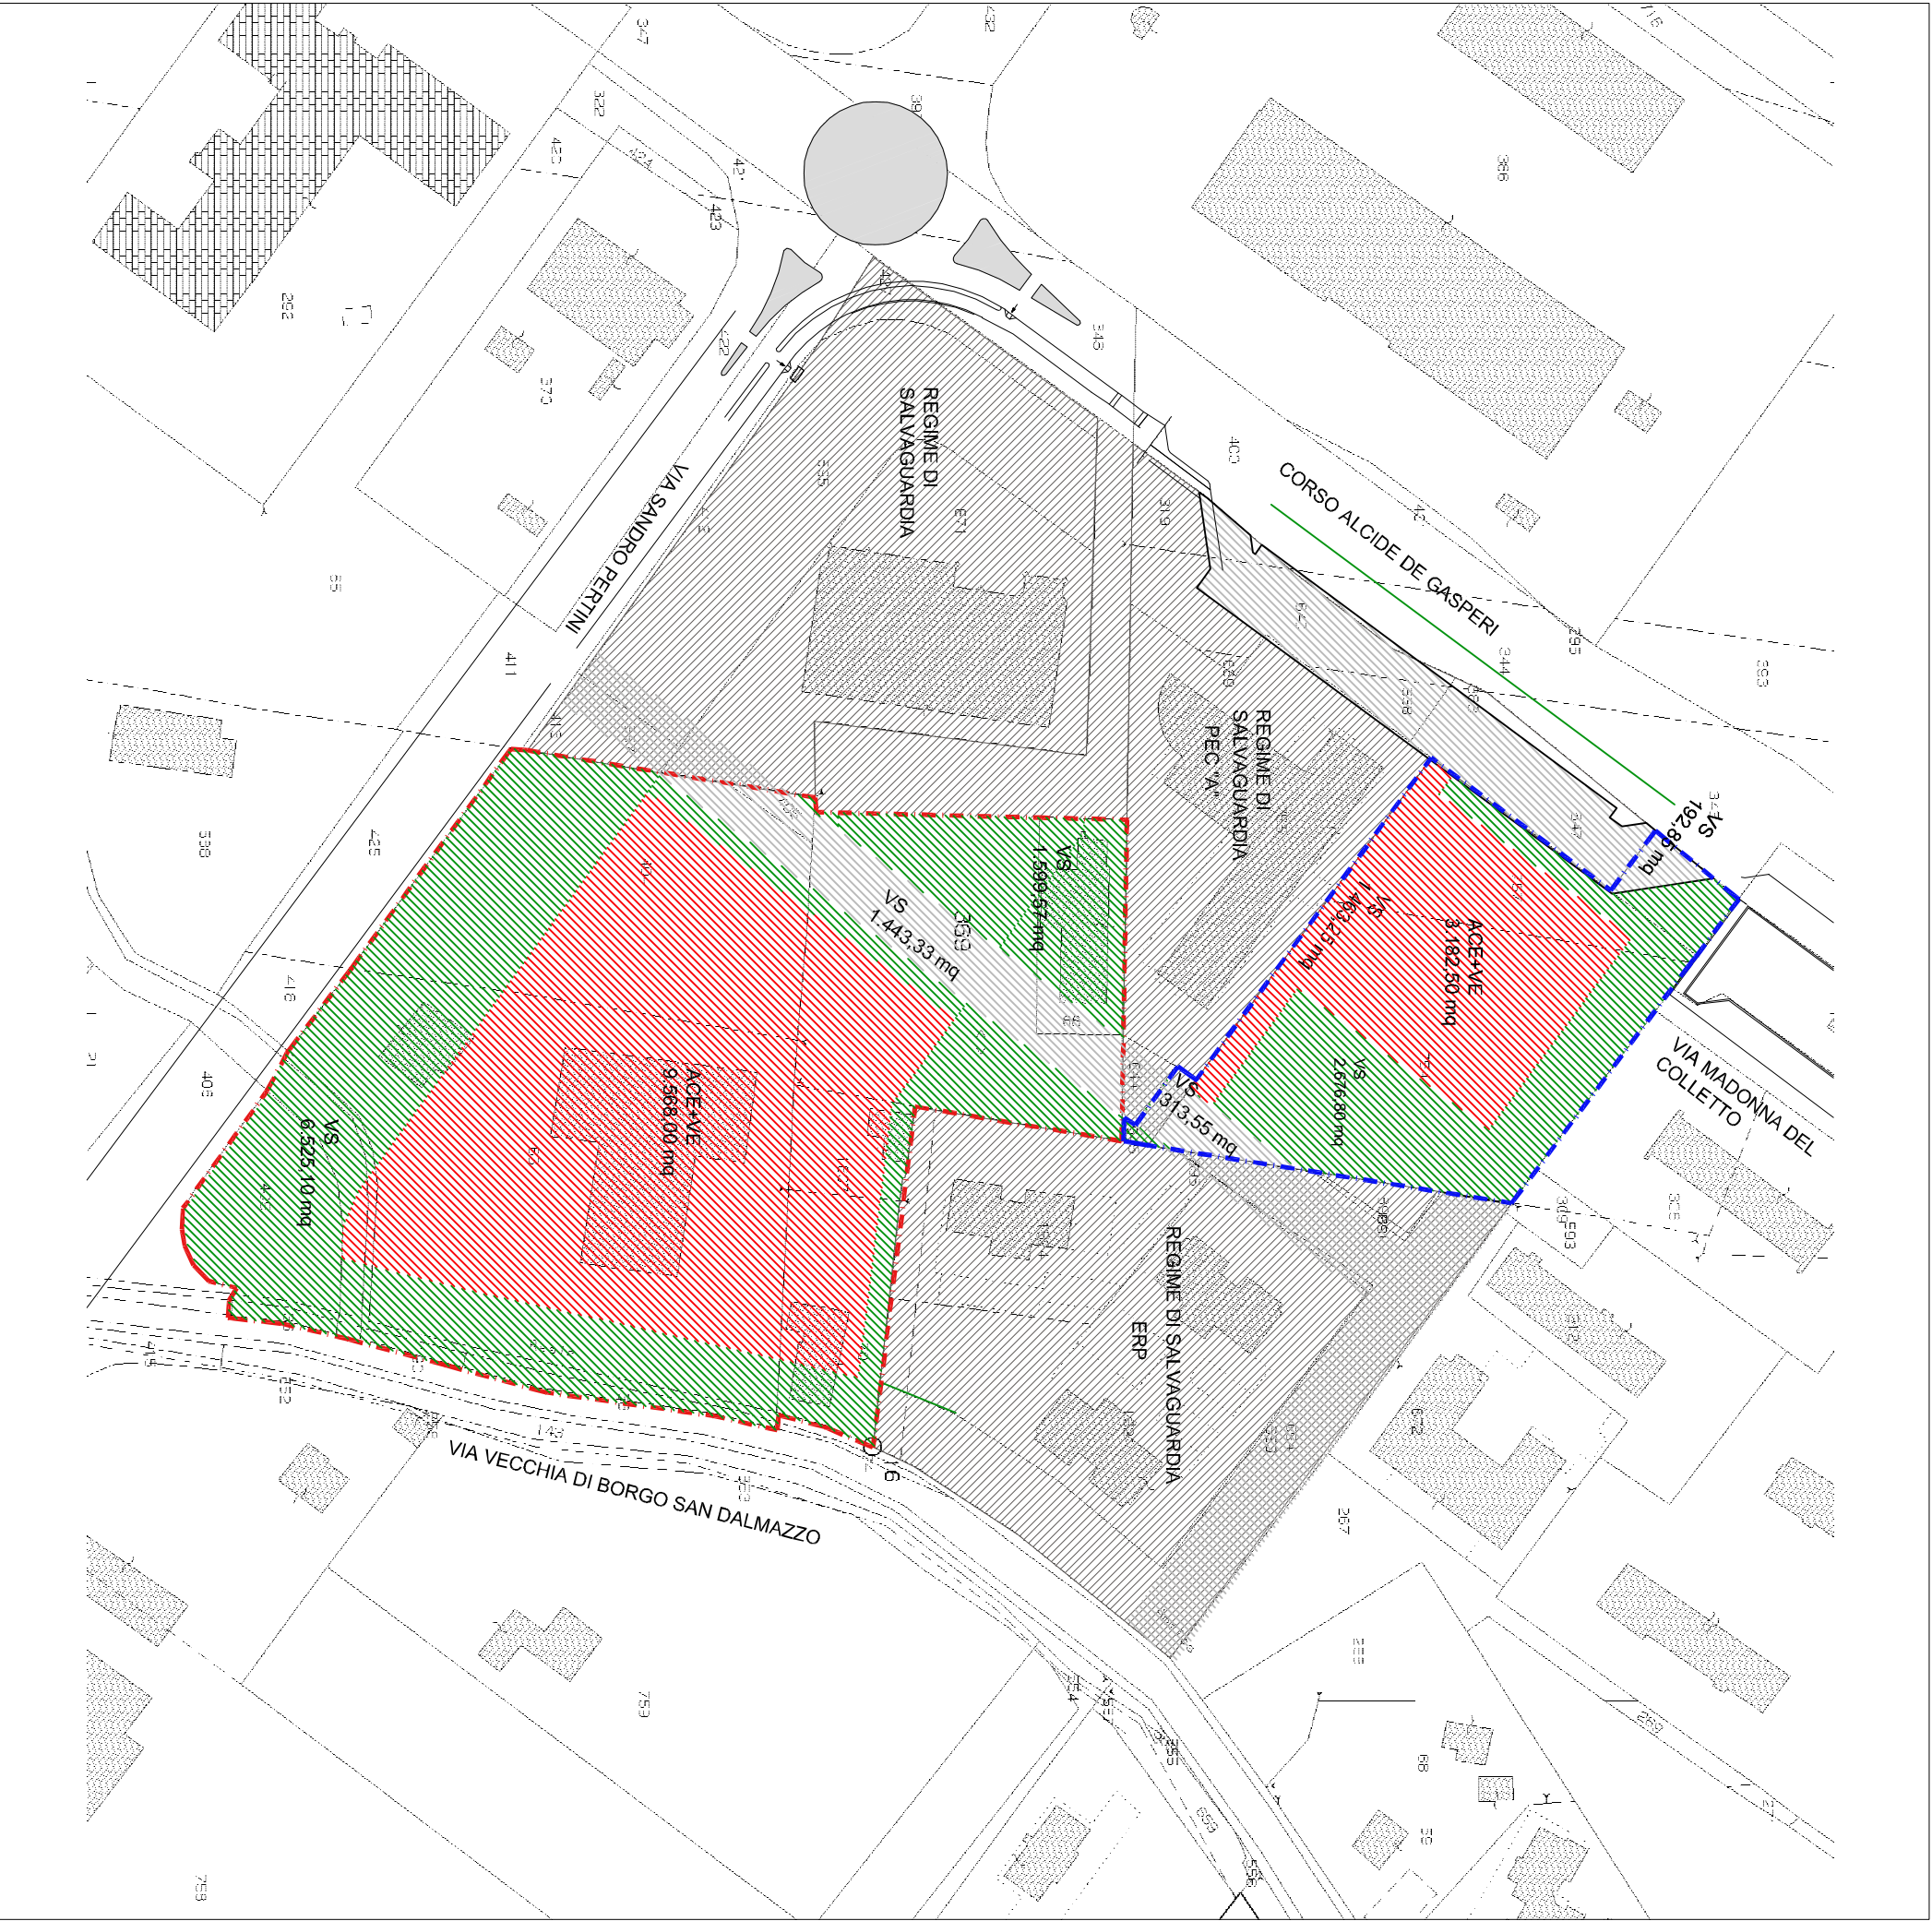

PROPONENTE

- Comparto 1 (PEC "B")  Proprietà Baudino Pietro & C.S.a.s
(Fg.82 mapp.757 , mapp. 754, altri)
SI= 6.365 mq
-  Proprietà Comune di Cuneo cedute in anticipo
con il PEC "A" in regime di salvaguardia
(419 mq porzione di Fg.82 mapp. 647)

NON PARTECIPANTI

- Comparto 2  Proprietà Verra Giovanni, Verra Giuseppe)
(Fg.82 mapp.66, 698, 1829)
SI= 19.136 mq
- Proprietà Arione Andrea, Arione Laura,
Arrigoni Graziella.
(Fg.82 mapp.404 e mapp.405)
- Proprietà Arione Carla.
(Fg.82 mapp.36 e mapp. 409)
- Proprietà Aragno Erminia, Campana Marisa,
Campana Monica, Campana Renato.
(Fg.82 mapp.38 , mapp. 63 e mapp. 190)
- Proprietà Toscano Claudio e Giordano Maria
Teresa.
(Fg.82 mapp.70)
- Proprietà Dutto Massimo, Pepe Daniela,
Rignon Maurizio.
(Fg.82 mapp.1807)