REGIONE PIEMONTE

PROVINCIA DI CUNEO

COMUNE DI CUNEO

STRUMENTO URBANISTICO ESECUTIVO

ai sensi dell'Art. 43 Legge Regionale 5 dicembre 1977 n.56
ambito normativo **ATF1.MO2- Madonna dell'Olmo** del vigente P.R.G.C.

PLANIMETRIA GENERALE
INDIVIDUAZIONE
COMPARTI EDIFICATORI

TIMBRI

TAV.6

Scala disegni 1:1000

I TECNICI:

STUDIO TECNICO GEO®
Forneris Geom. Marco
Forneris Geom. Maurizio
Dutto Geom. Massimiliano
Via Carlo Emanuele III n.34 - Cuneo
Tel. 0171 / 648899 - Fax 0171 / 601427

STUDIO TECNICO
dott. architetto
Umberto FINO
Via Carlo Emanuele III, 21b
12100 CUNEO
0171/67943
fax: 0171/603647
mail: archfino@cuneo.net

STUDIO TECNICO
PELLEGRINO & PECOLLO
ASSOCIATI
PELLEGRINO Arch. Marcellino - PELLEGRINO Geom. Battistino
PECOLLO Geom. Battistino - PELLEGRINO Geom. Luca
Via Antica di Busca n.124 - loc. Roata Rossa - CUNEO - Tel. 0171/ 686035 Fax 0171/ 693024 e-mail: studiomb@gmail.com

TUTTI I DIRITTI RISERVATI RIPRODUZIONE VIETATA

PLANIMETRIA GENERALE

Piano di coordinamento

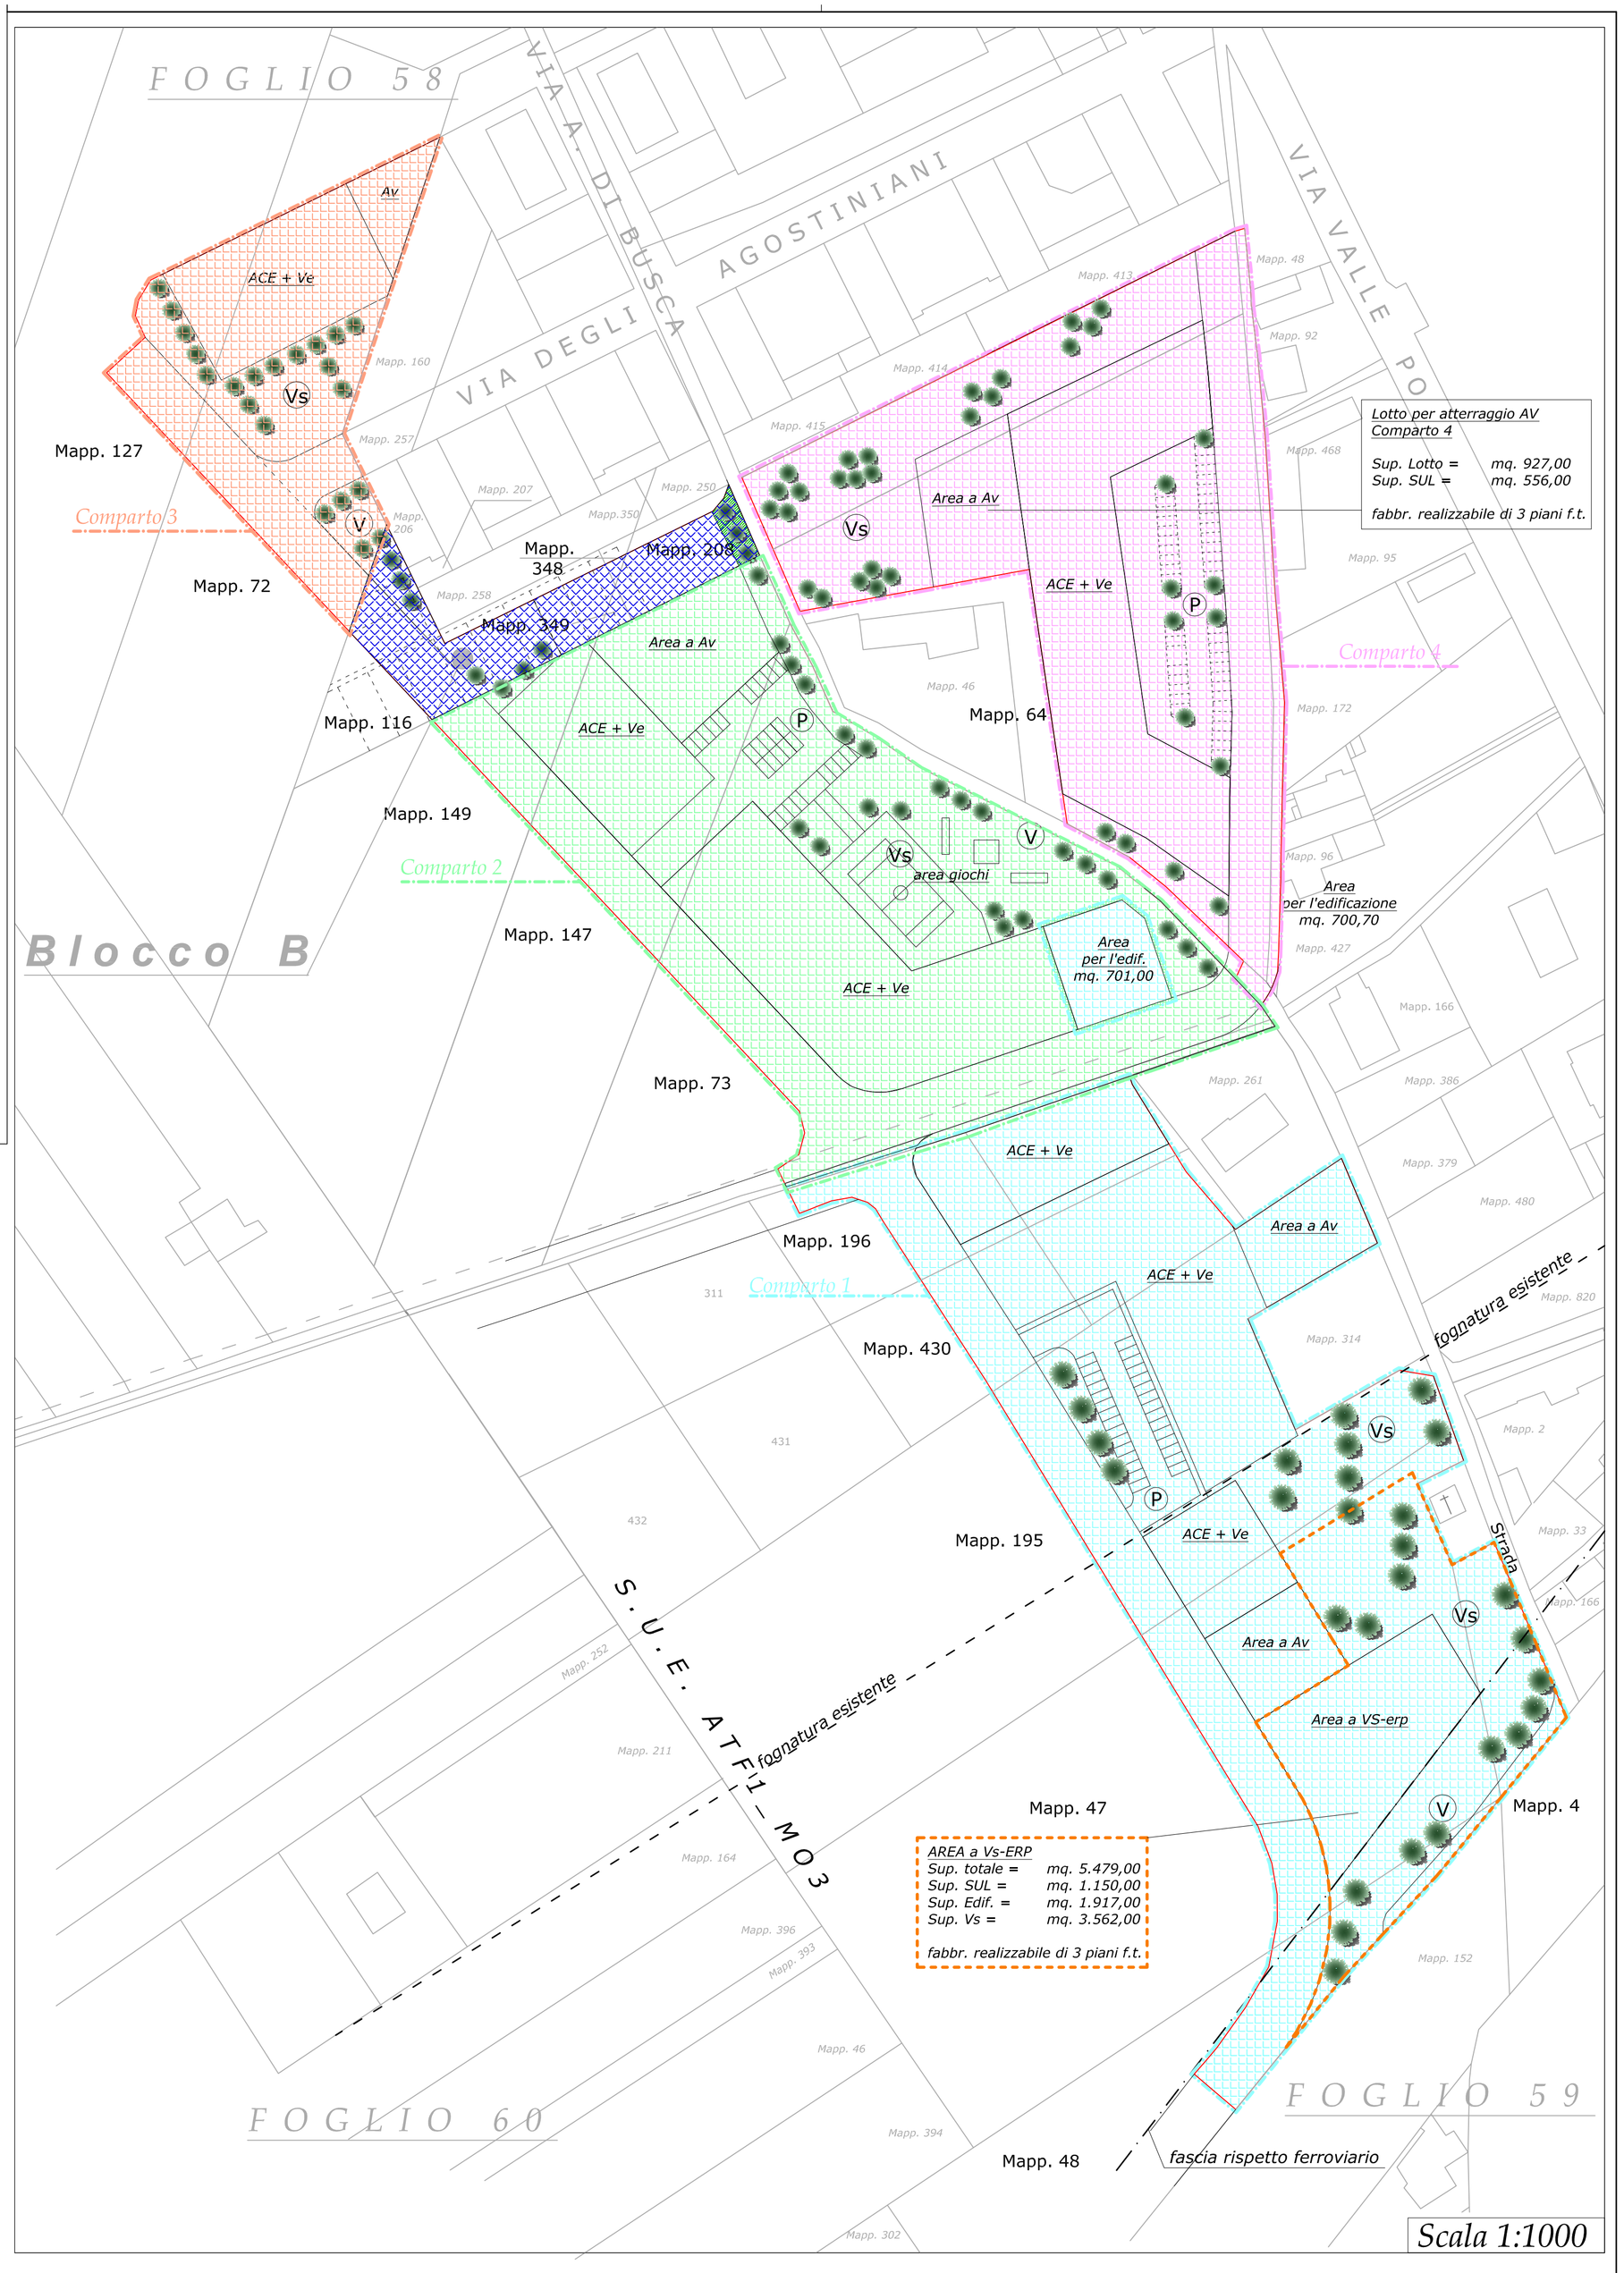

LEGENDA:

- *Area edificabile ERP*
- *Blocco B - Area NON Aderente*
- *Perimetro Foglio di Mappa*
- *Perimetro di S.U.E.*
- *Comparto 1*
- *Comparto 2*
- *Comparto 3*
- *Comparto 4*

NOTA BENE:
Il Blocco A dei proprietari aderenti è stato ulteriormente suddiviso in comparti edificatori suscettibili di indipendenti realizzabilità. In particolare, si evidenzia che una porzione del Comparto 1 ricade all'interno della perimentrazione del Comparto 2 e i proprietari si rendono sin da ora reciprocamente disponibili alla cessione delle aree per permettere lo sviluppo indipendente dei due comparti.

L'area da destinare a Vs-Erp è stata individuata, come da richiesta dell'autorità comunale, in un unico lotto, per cui in sede di PEC si dovranno effettuare le dovute compensazioni relative all'urbanizzazione delle aree Vs di spettanza dei vari comparti edificatori.