

LEGENDA


LIMITE PROPRIETA' Soc. DAMAR

MURETTI DI RECINZIONE


PISTA CICLABILE ASFALTATA

AREA VERDE DI RACCORDO

AREA VERDE ALBERATA ARIDA (Lapilli di lava e telo)

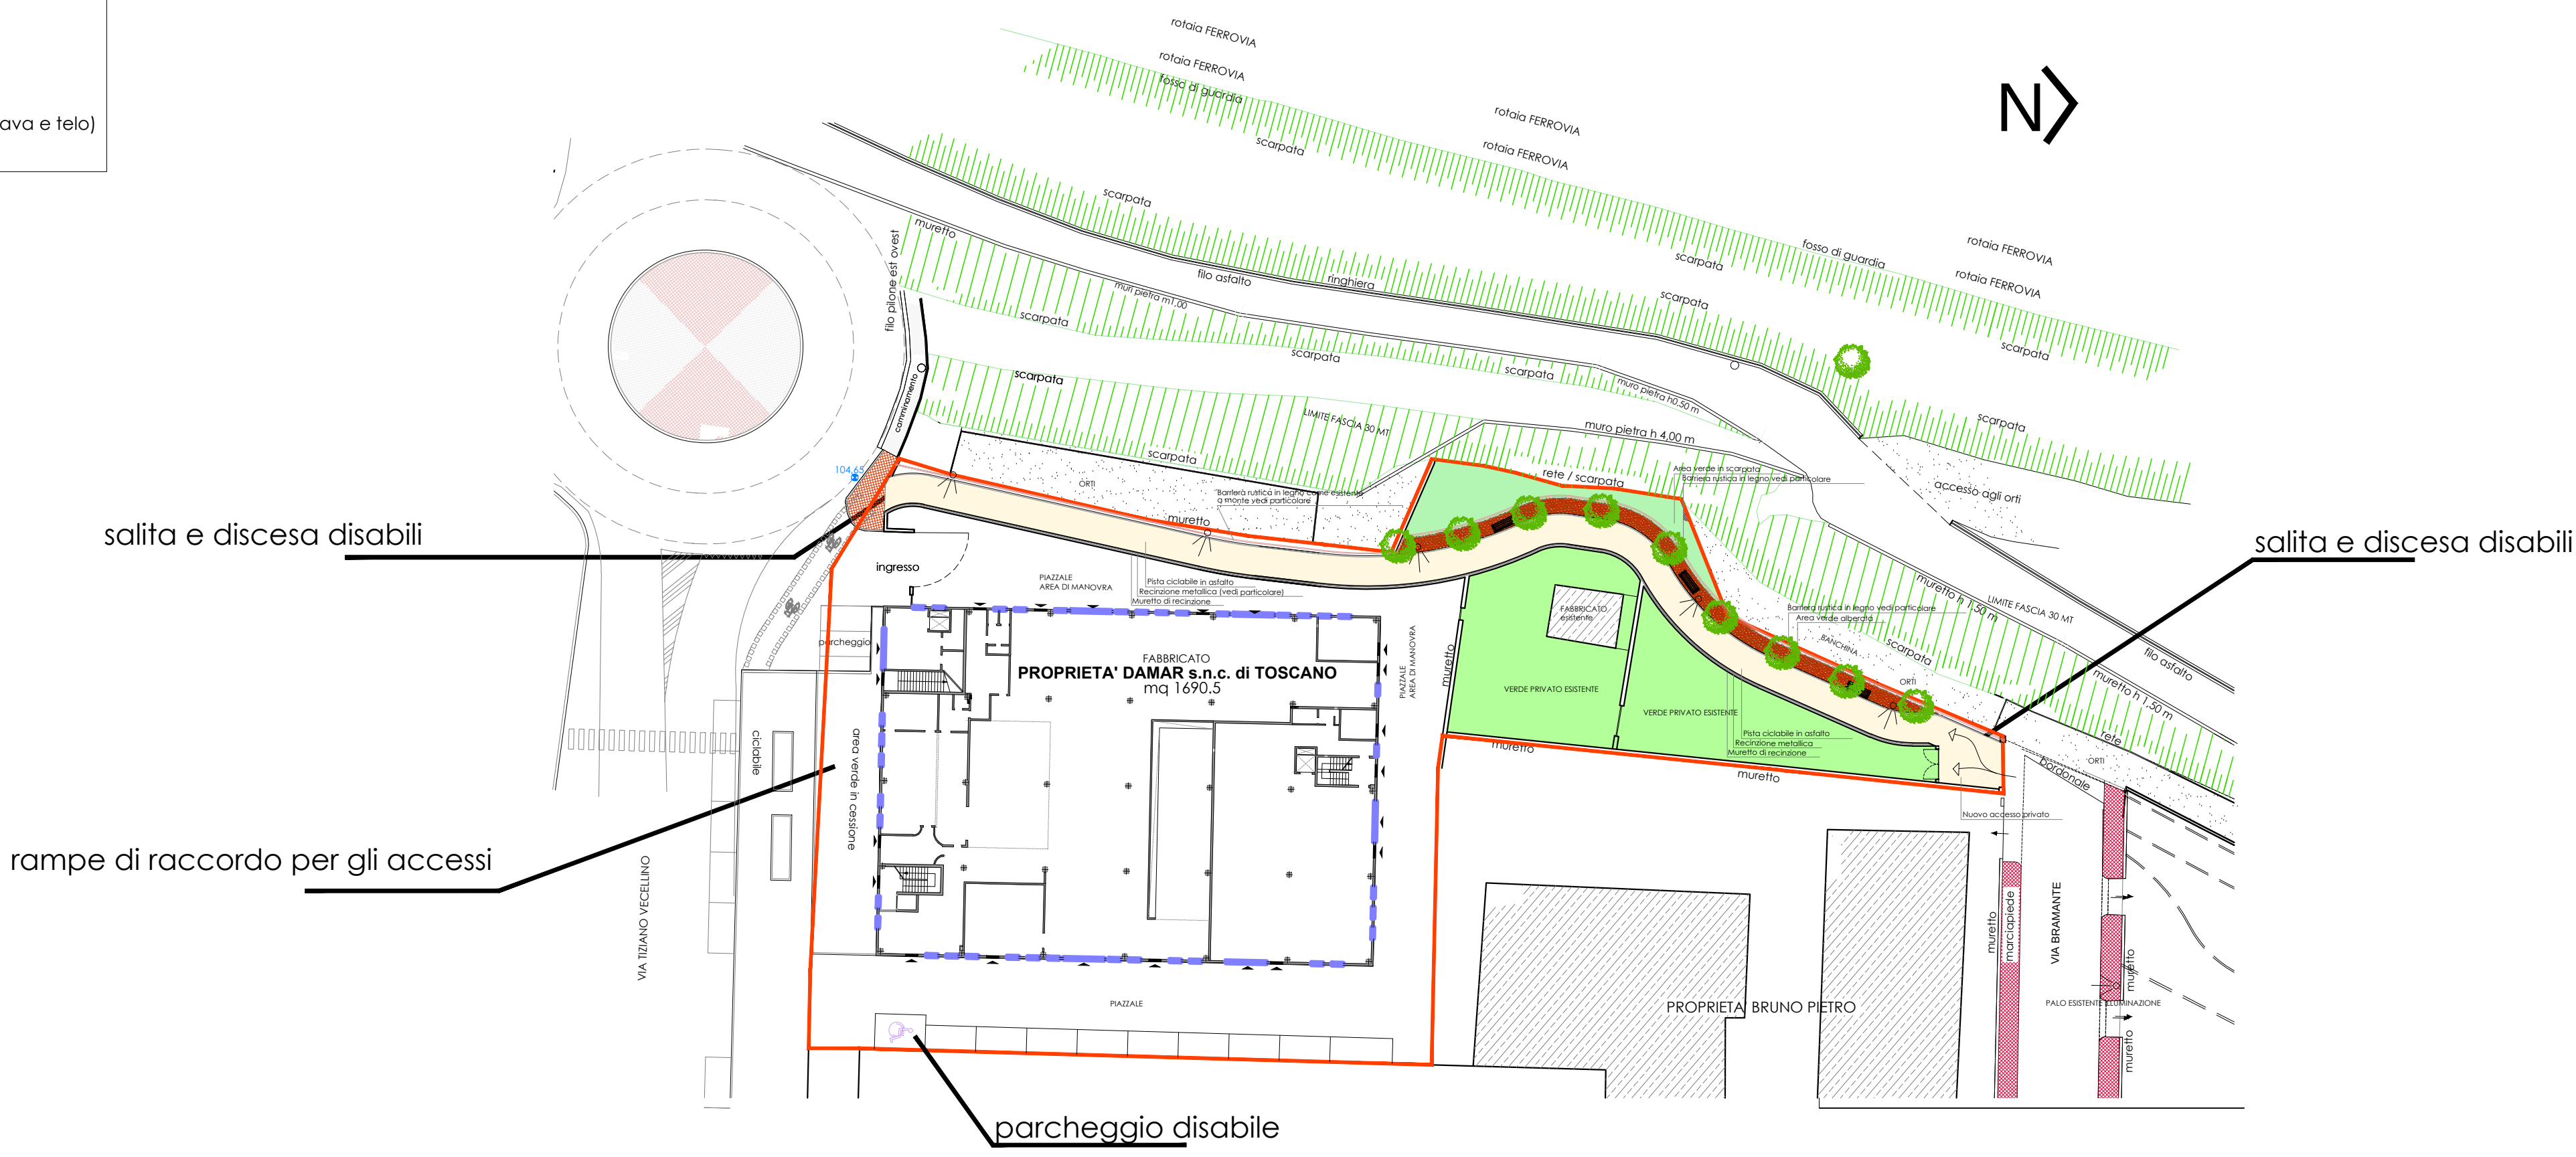

PLANIMETRIA CON INDICAZIONE DEGLI ACCORGIMENTI PER IL SUPERAMENTO DELLE BARRIERE ARCHITETTONICHE

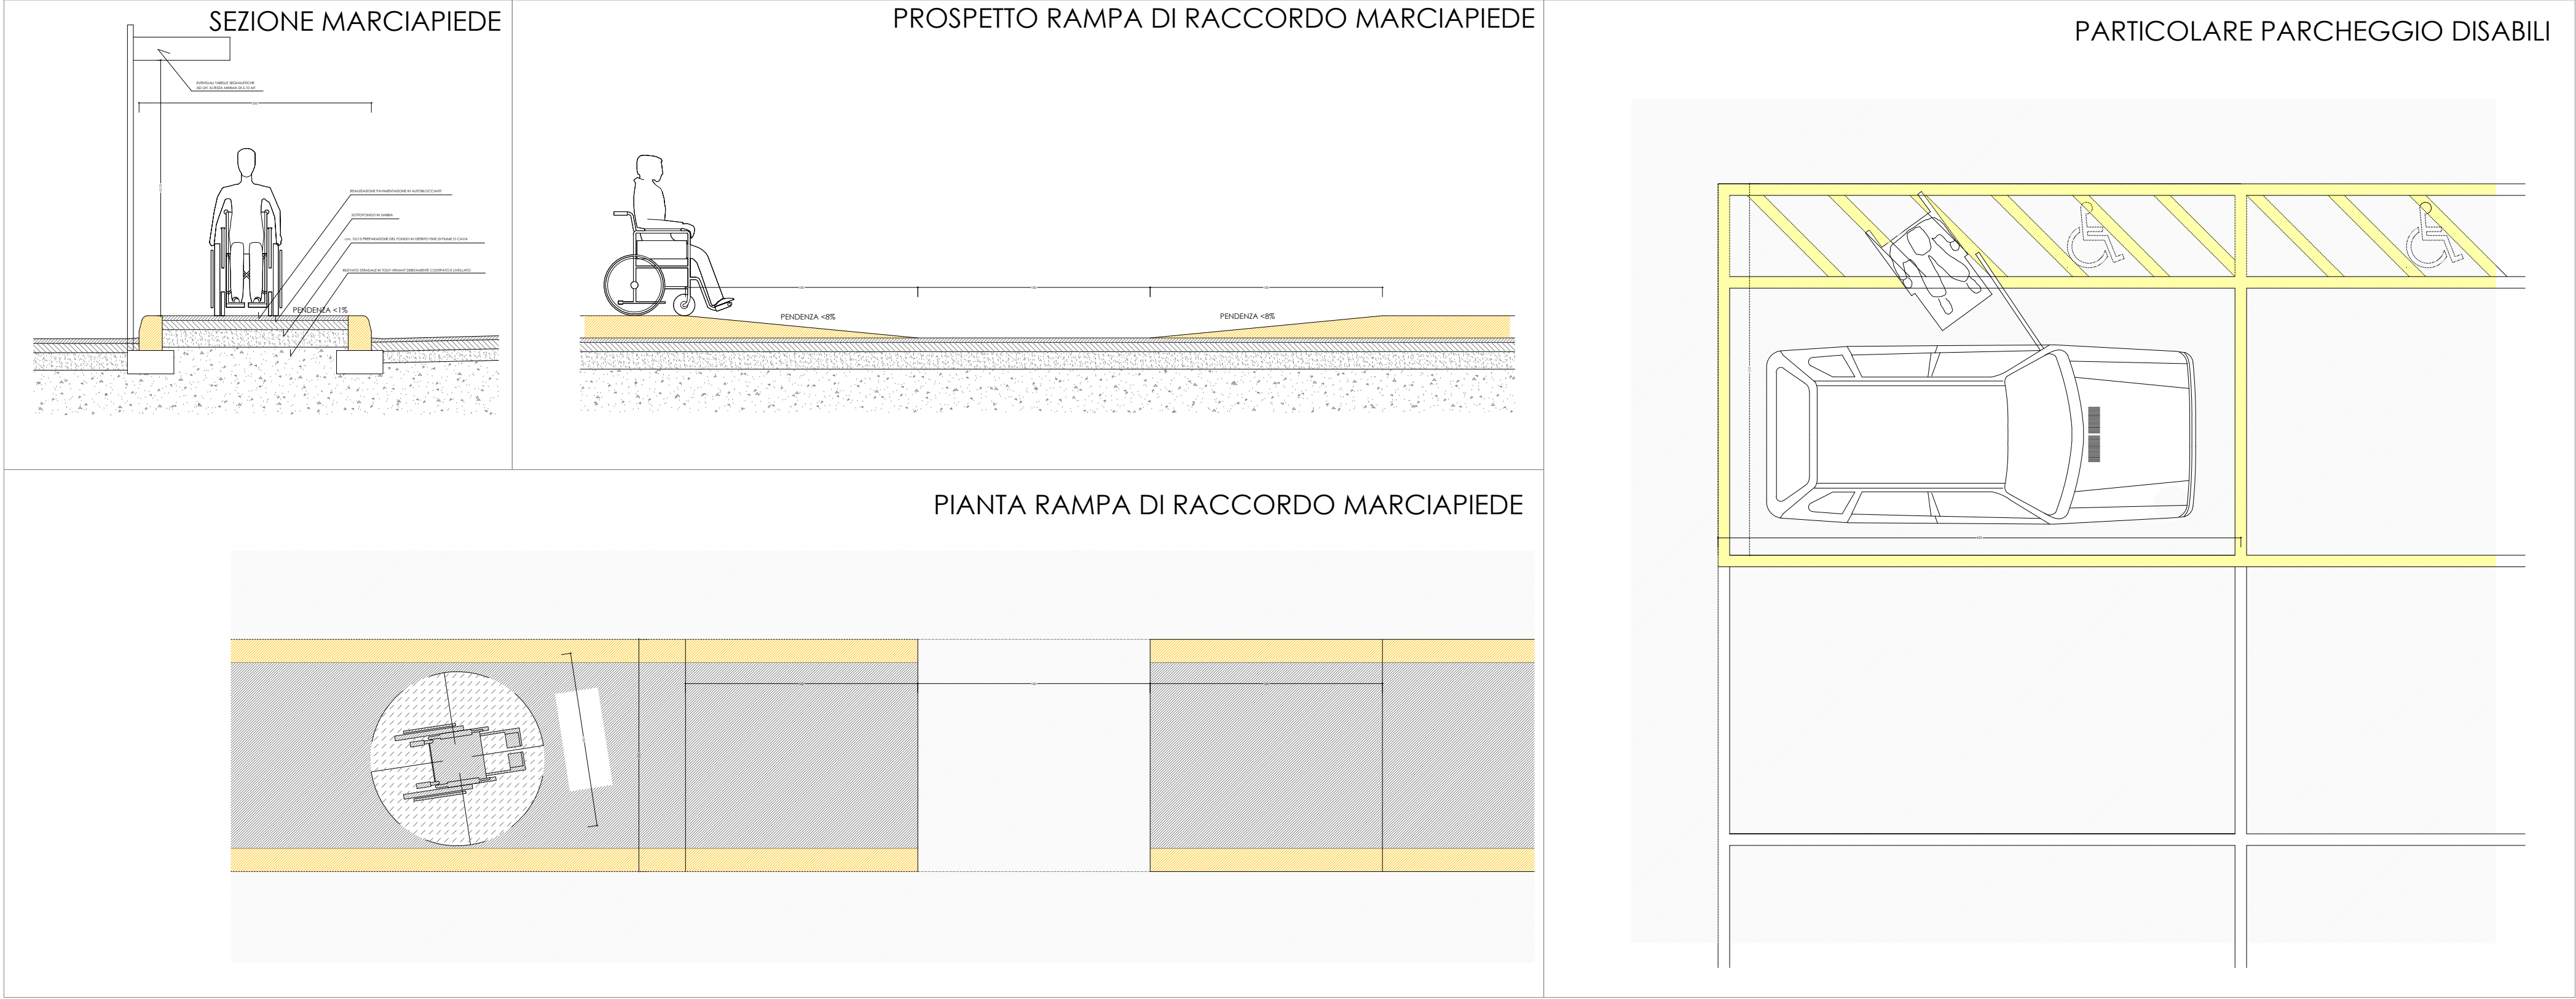

DETTAGLI DEGLI ACCORGIMENTI PER IL SUPERAMENTO DELLE BARRIERE ARCHITETTONICHE
1:25

STUDIO TECNICO

dott. architetto
Umberto FINO

Via Carlo Emanuele III, 21b
12100 CUNEO

tel 0171-67943
fax 0171-603647
E-mail: archfino@cuneo.net

COMUNE CUNEO

PROVINCIA CUNEO

progetto DEFINITIVO
PIANO ESECUTIVO CONVENZIONATO
per cambio di destinazioni d'uso interne al fabbricato sito in
via Tiziano Vecellio n.8 in zona di P.R.G. TC2b - B1

ACCORGIMENTI PER IL
SUPERAMENTO DELLE BARRIERE ARCHITETTONICHE

il progettista

committente
Soc. DAMAR DI TOSCANO AGOSTINO & C.
Via Tiziano Vecellino Cuneo

scala
1:25

tavola
12

data

riferimenti

designer