


DESTINAZIONI ESISTENTI	mq PIANO TERRA
COMMERCIALE	68.50 mq
LABORATORIO QUOTIDIANI E PERIODICI	1200.27 mq
LABORATORIO ARTIGIANALE SERRAMENTI IN ALLUMINIO	397.23 mq
LAVORAZIONE, ASSEMBLAGGIO, COMMERCIALIZZAZIONE PRODOTTI E APPARECCHIATURE ELETTRONICHE IN GENERE	24.50 mq

tot 1690.50 mq

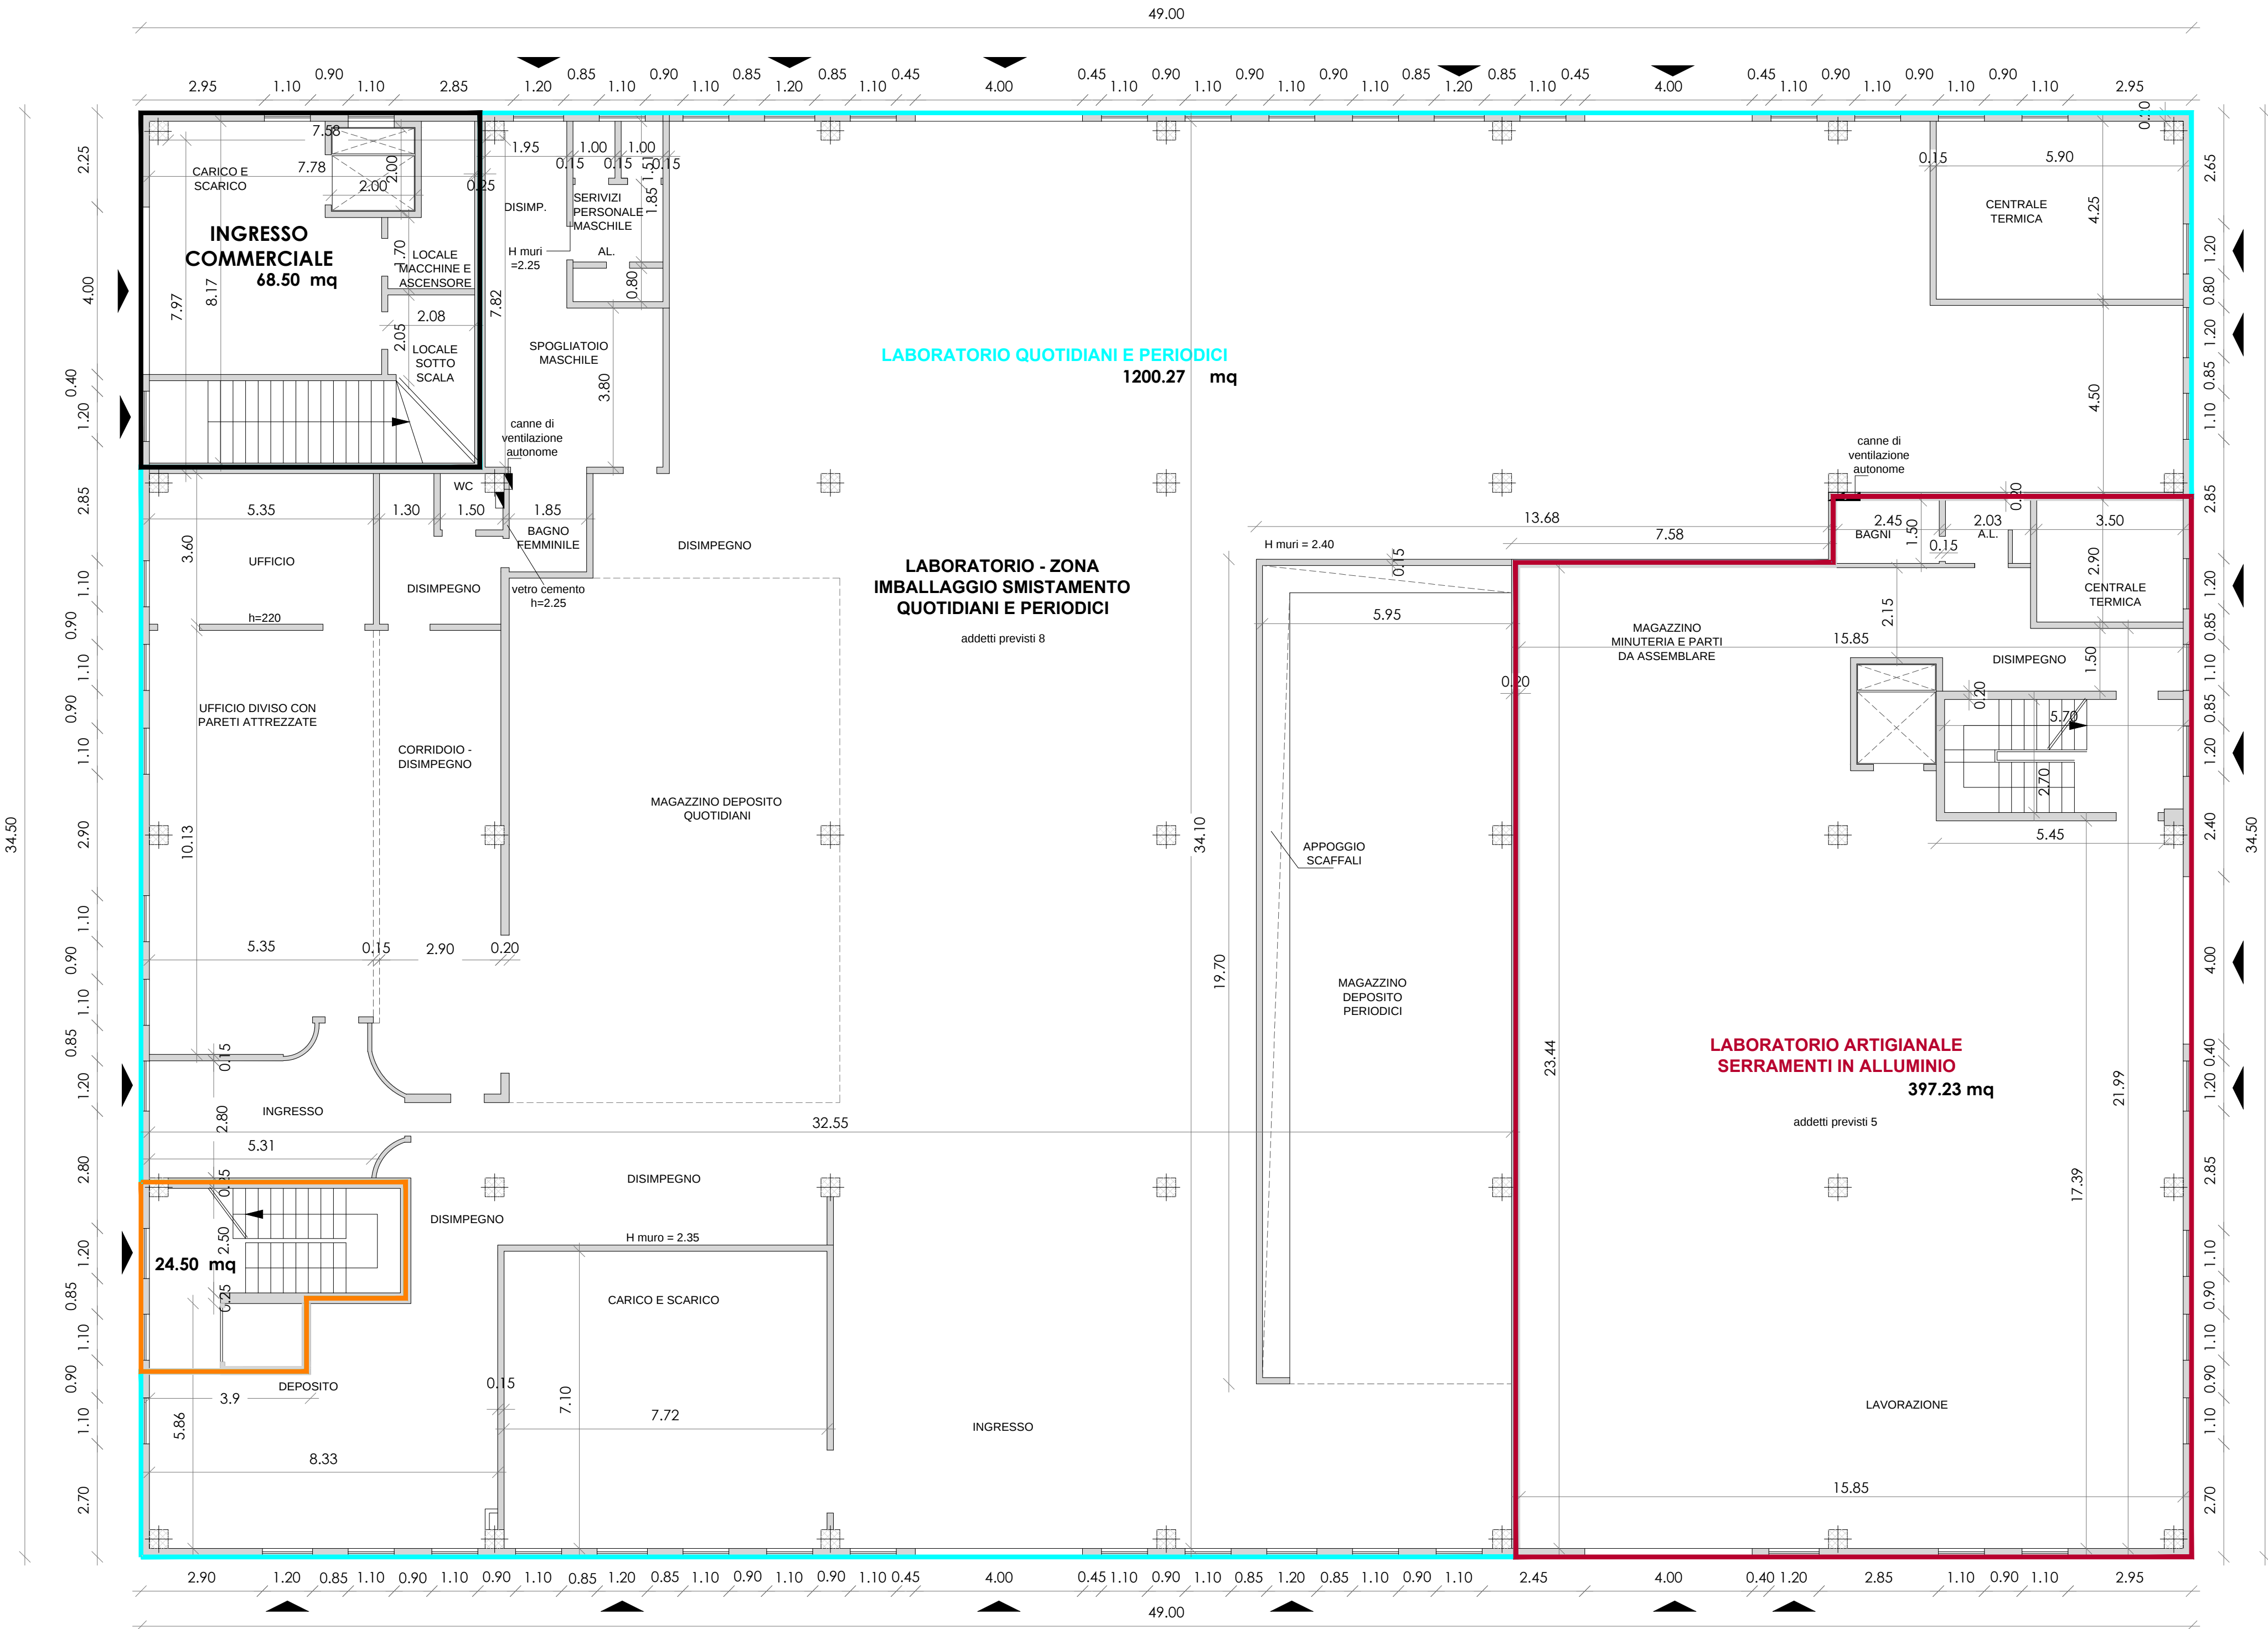

PIANTA PIANO TERRA
STATO DI FATTO

1:100