



STRUMENTO URBANISTICO ESECUTIVO  
ai sensi dell'Art. 43 Legge Regionale 5 dicembre 1977 n.56  
ambito normativo A1TF2.PG1 - San Pietro del Gallo del vigente P.R.G.C.

Urbanizzazioni Primarie  
ESECUTIVO STRADE  
COMPARTO "A"

Scala: disegni 1:500

TAV. 8b

Data:


I TECNICI:

FORNERIS Geom. Marco

BARONE Ing. Raffaele

FORNERIS Geom. Maurizio

DUTTO Geom. Massimiliano

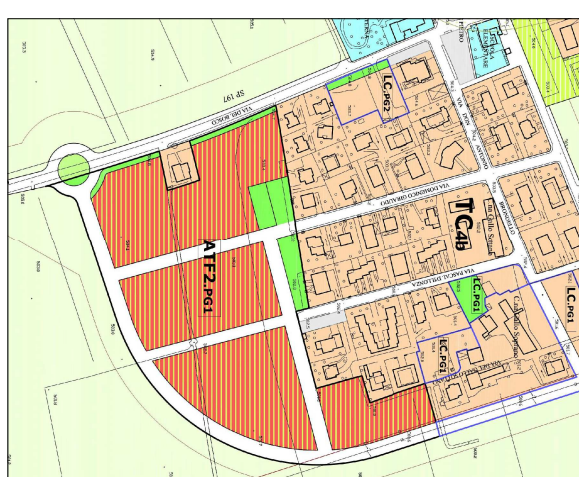

PROPRIETARI PROPONENTI:

COLOMBERO Francesco


ARMANDO Brian

GIRAUDO Sma

TUTTI I DIRITTI RISERVATI REPRODUZIONE VIETATA

**STUDIO TECNICO**  
**FORNERIS Geom. Marco**  
**DUTTO Geom. Massimiliano**  
Via Carlo Emanuele III n.24 - Cuneo  
12041 CUNEO - TEL. 0171/678207


PLANIMETRIA GENERALE - Strade

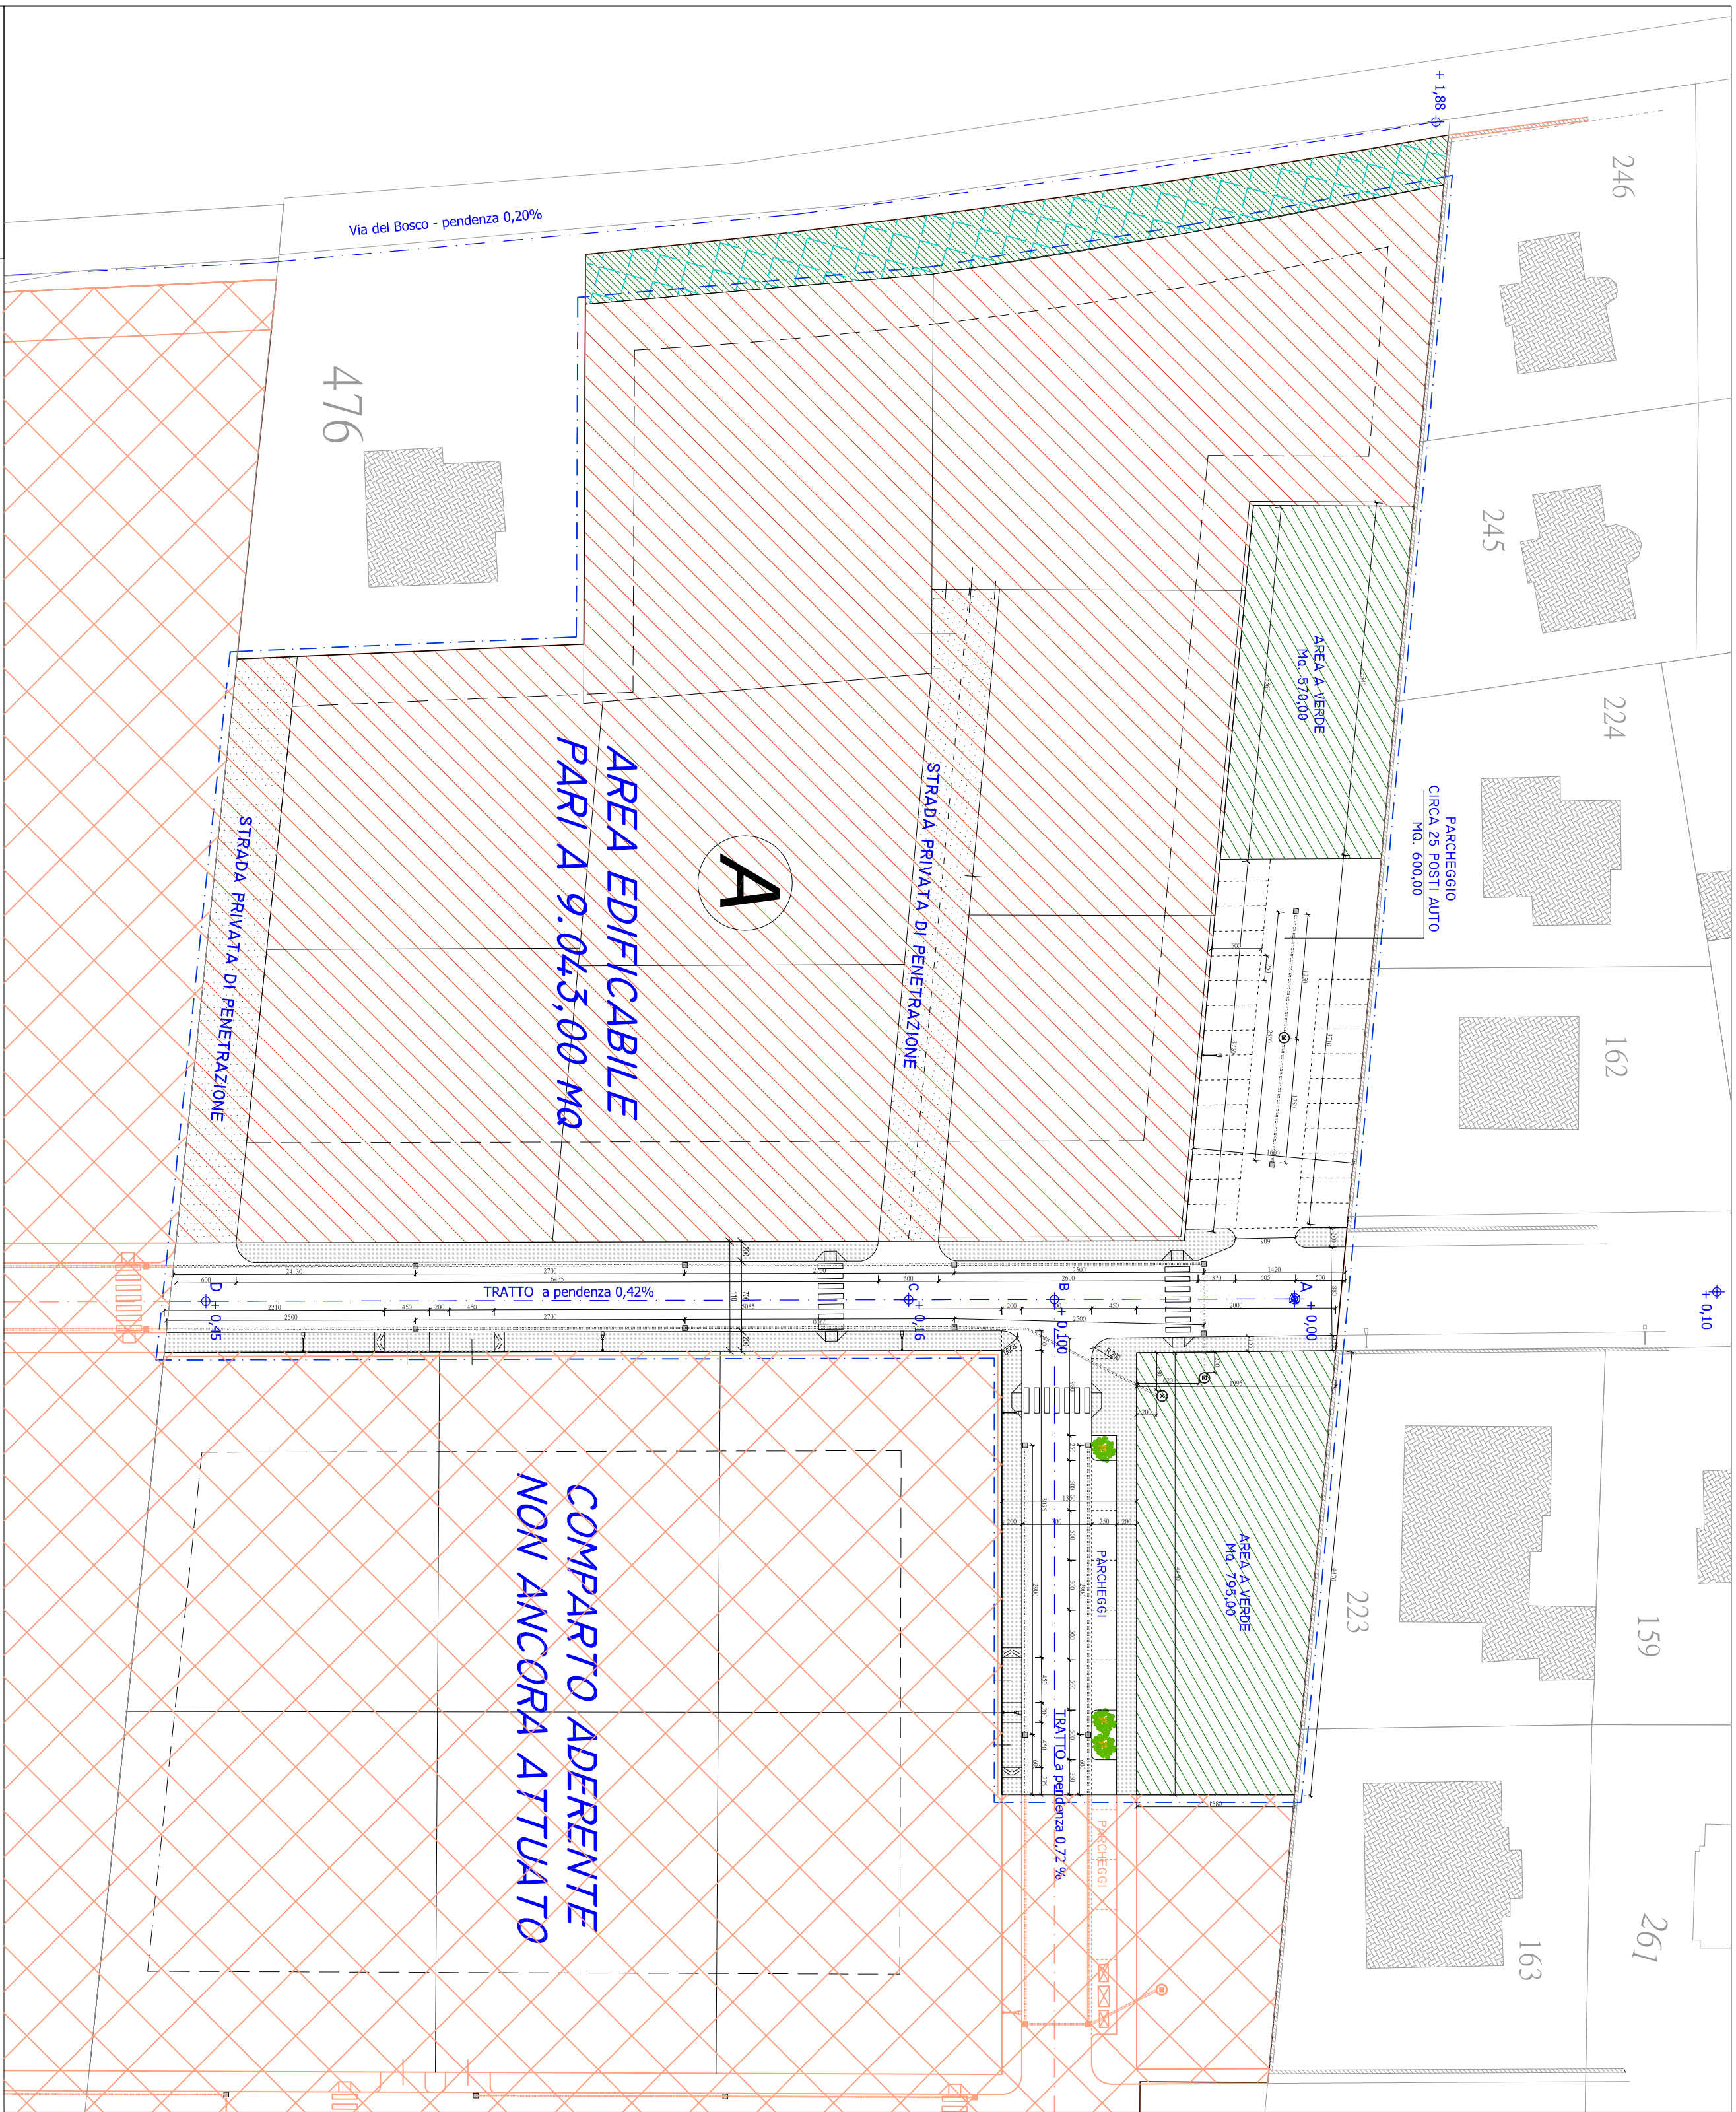

Scala 1:500


SEZIONE LONGITUDINALE - Scavi e riporti strada

Scala 1:500

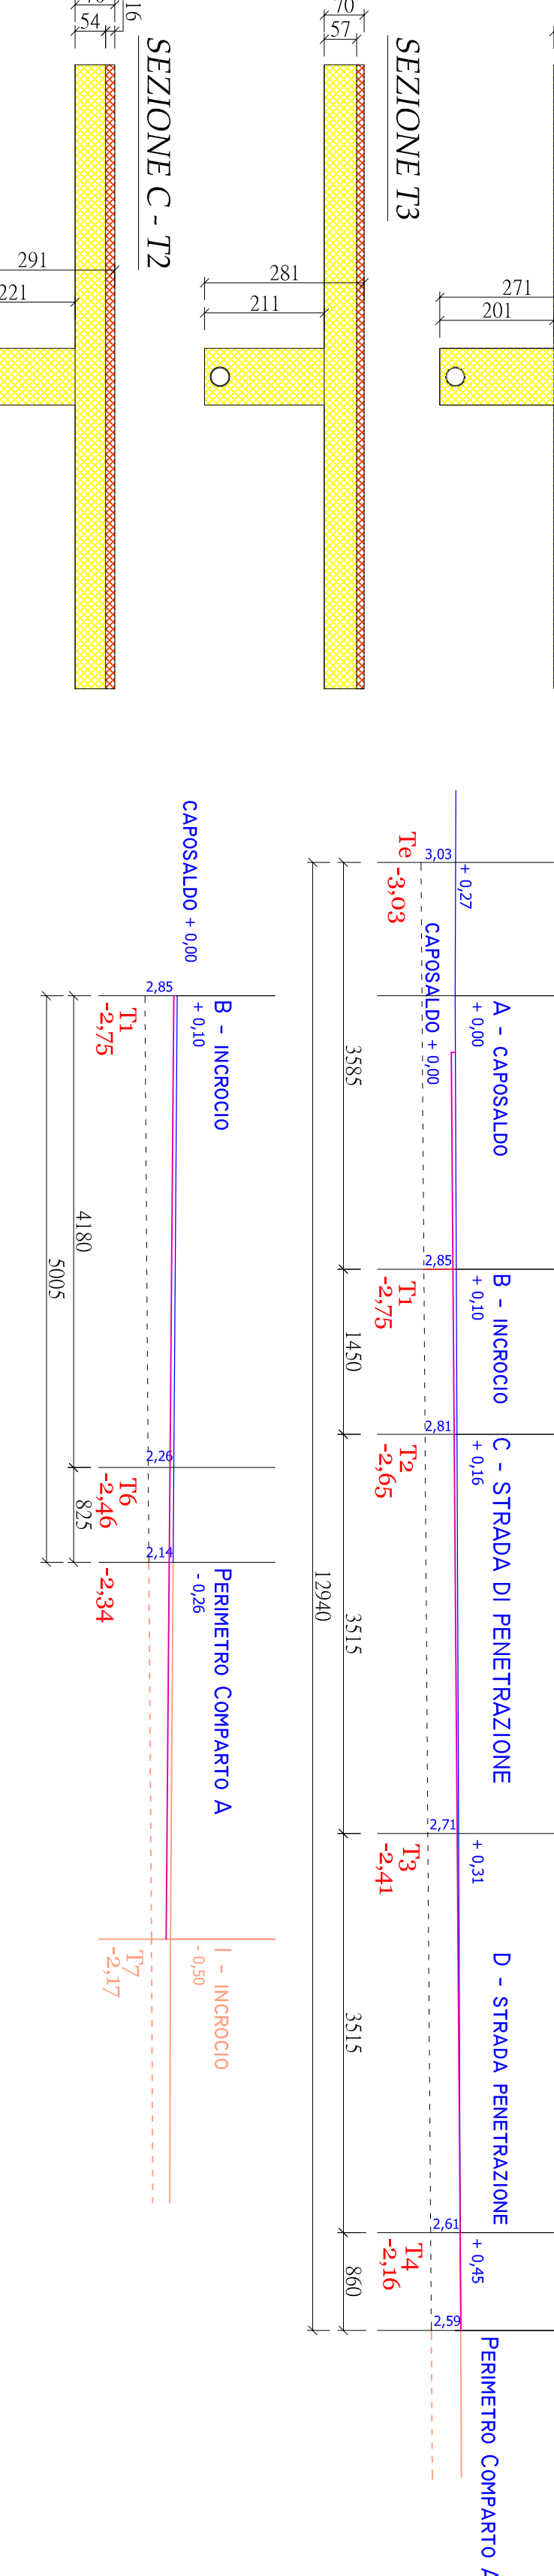


PARTICOLARE ESECUTIVO STRADE

Scala 1:100

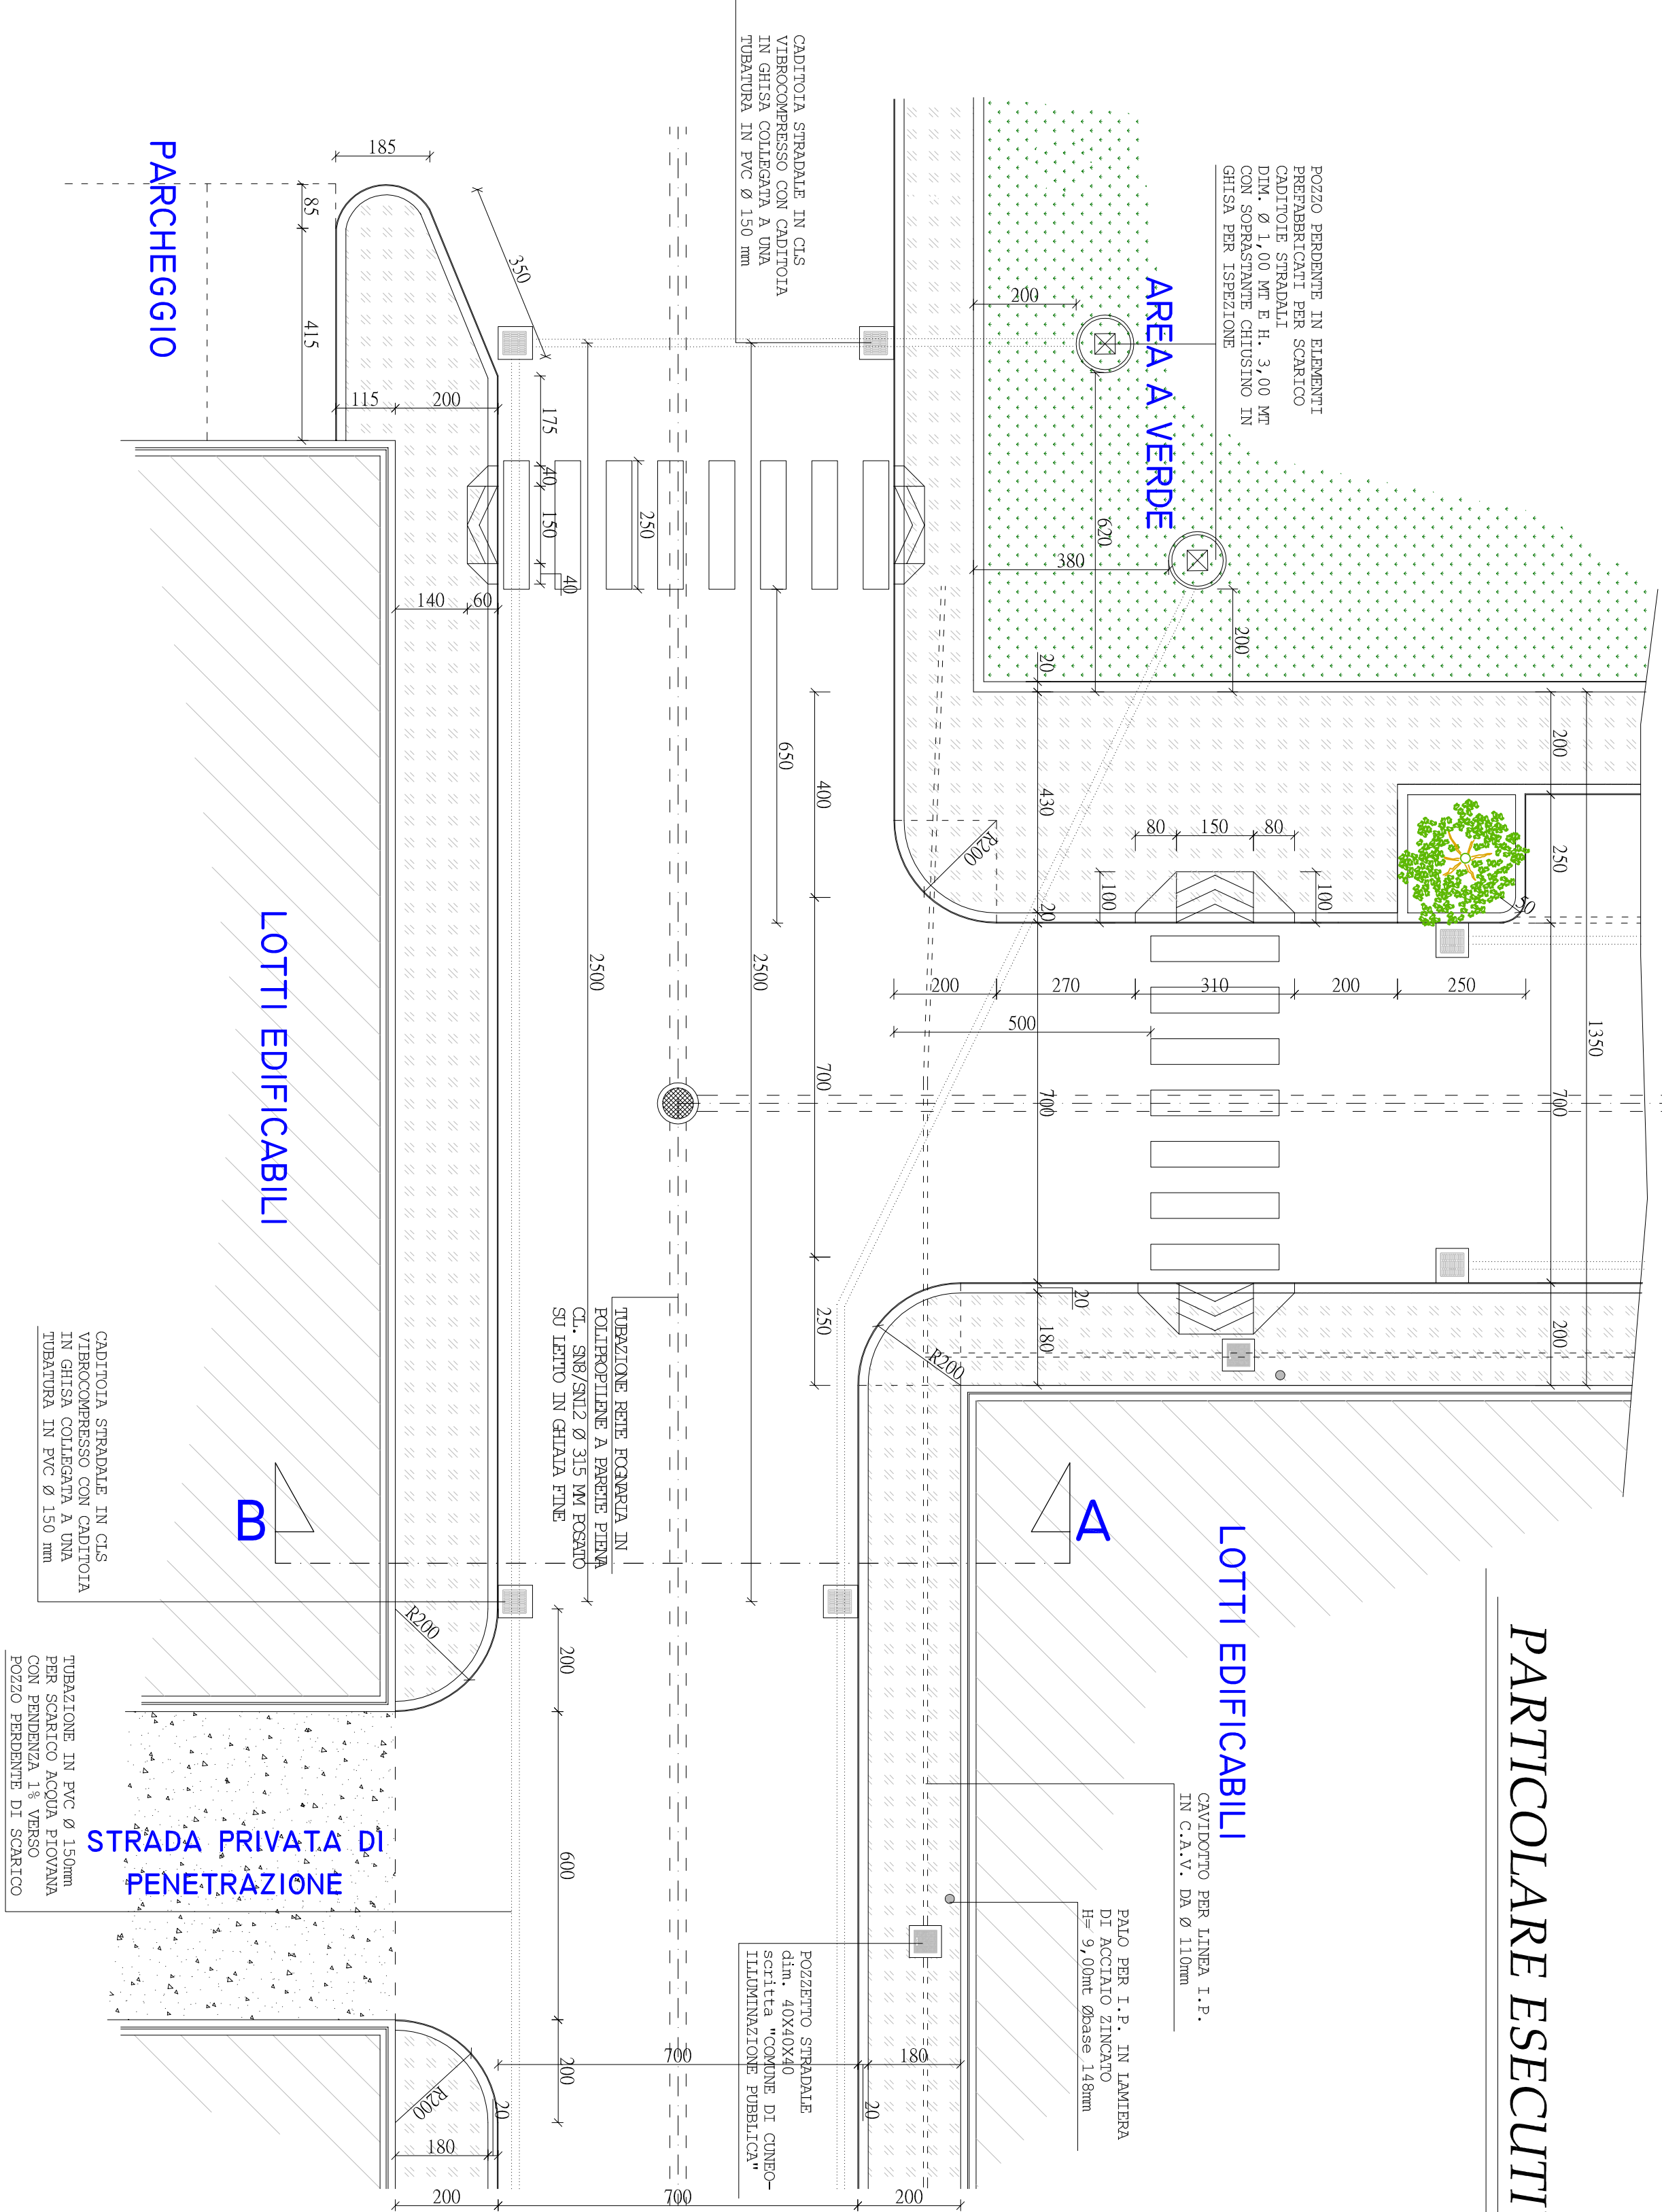


PARTICOLARE ESECUTIVO  
POZZO PERDENTE PER CADITOIE

Scala 1:50

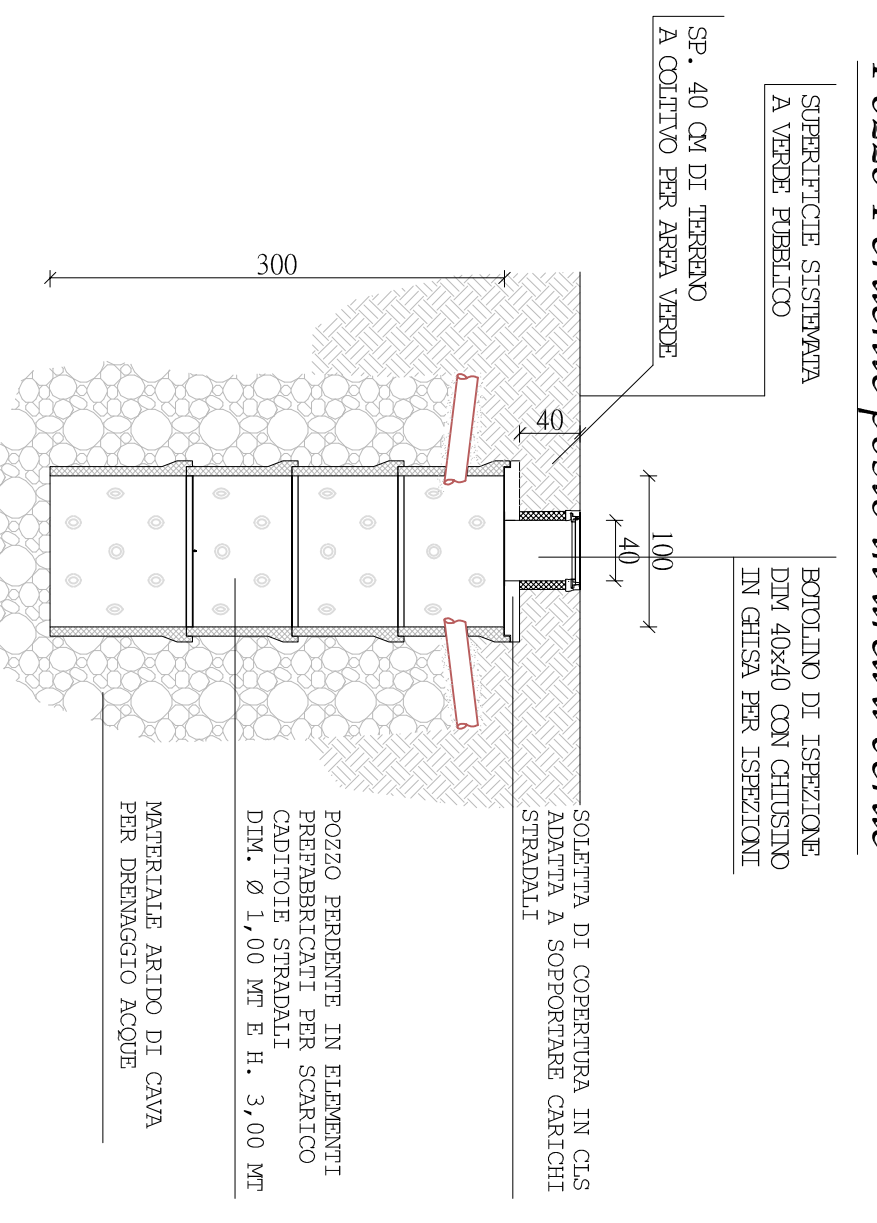

Pozzo Perdente posto in strada

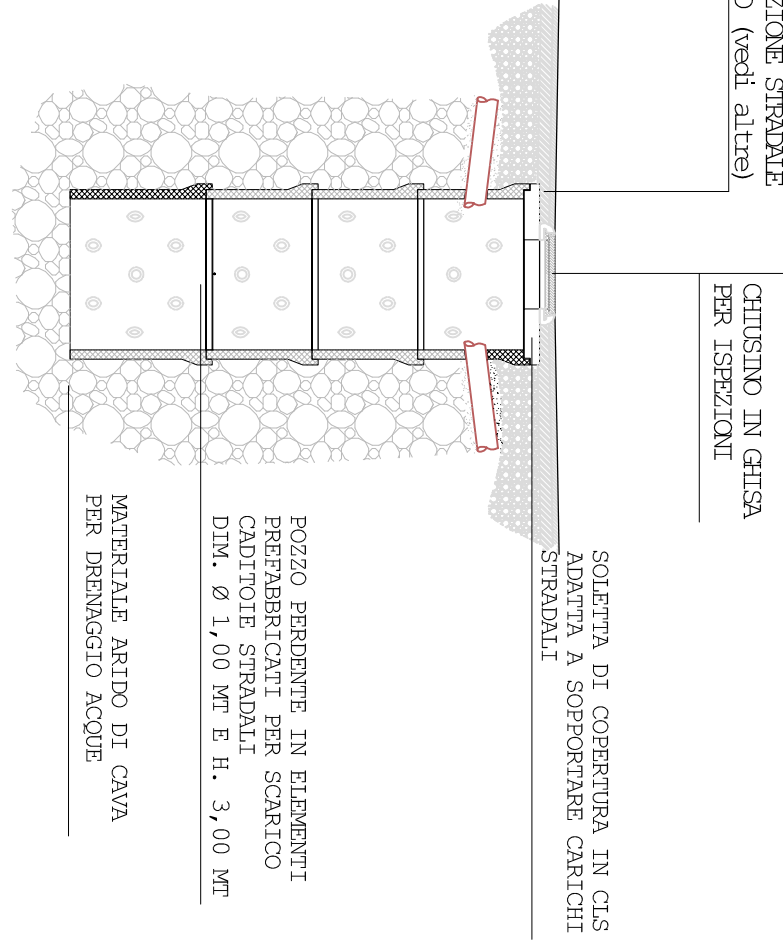

PARTICOLARE ESECUTIVO STRADA 11 MT

Scala 1:50

