


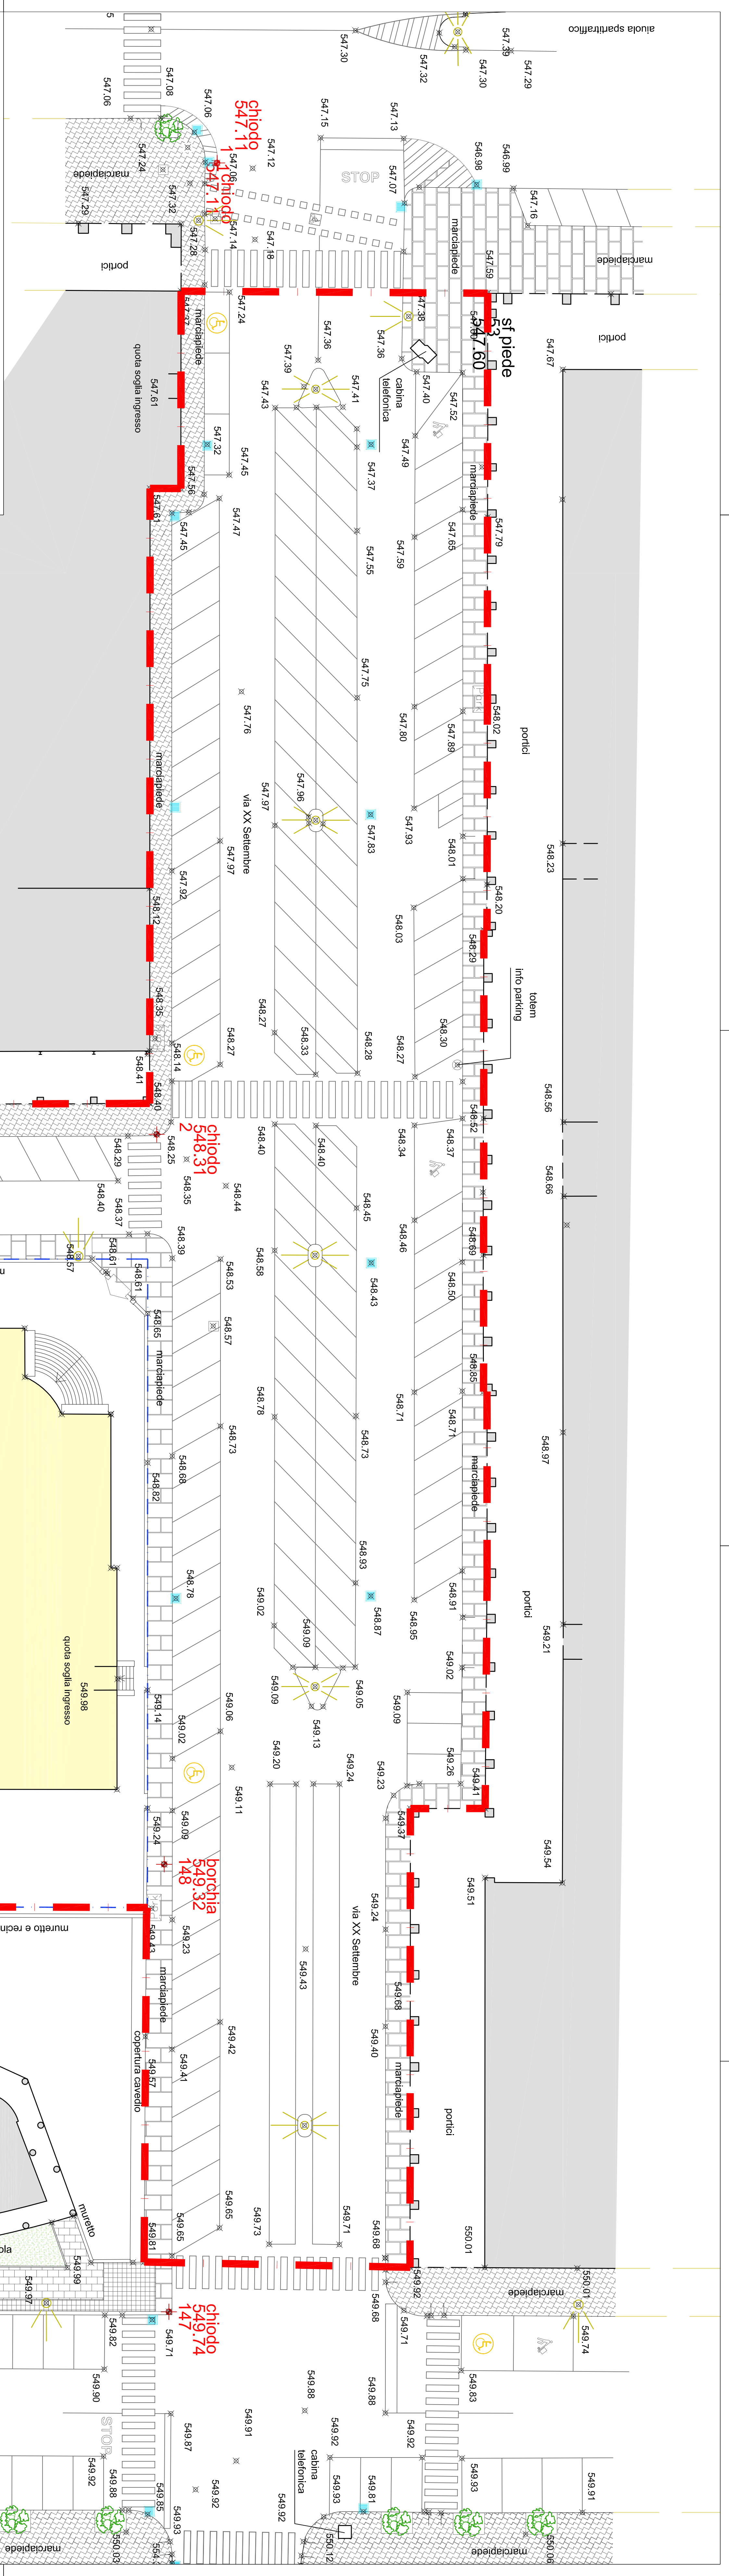

# LEGENDA

- caposaldo
- palo ip doppio
- palo ip
- tondino generico
- fognatura tombino
- acquedotto tombino
- telefonico tombino
- idrante tombino
- caditoia
- griglia
- colonna SERVIZI
- colonna Parcheggio
- Box Posta
- limite comparto/ /confine presunto
- fabbricato
- impronta a terra

## COMUNE DI CUNEO

### PIANO ESECUTIVO CONVENZIONATO DI INIZIATIVA PRIVATA (ai sensi dell'art. 43 - L.R. 56/77 e s.m.)

#### ZONA VCC.2

Piazzale Cavallotti di Vittorio Veneto, Gianfranco Don Stoppa e Sella  
e fabbricati provinciali in via M. Zovetto



**TAV. 03a** **RILEVO** **SCALA**  
**PLANOALTIMETRICO** **1:200**

**PROVENIENTI:** PROVINCIA DI CUNEO  
C.E. 0047320044

**MARTES S.R.L.**  
C.E. 02340900042

**PROGETTO:** Ing. Giorgio Garzino  
Cap. Vittorio Veneto 20 - 12038 Savigliano  
Tel. 0171-695653  
Email: garzino@studiogarzino.it

**ARCHIT. ASSOCIATI:** Arch. Luca Cattanéo  
Arch. Michele Formis  
Tel. 0171-695653  
Email: archit@studiocattanéo.com

NOVEMBRE 2017  
ACC. CUDONO 2018

