


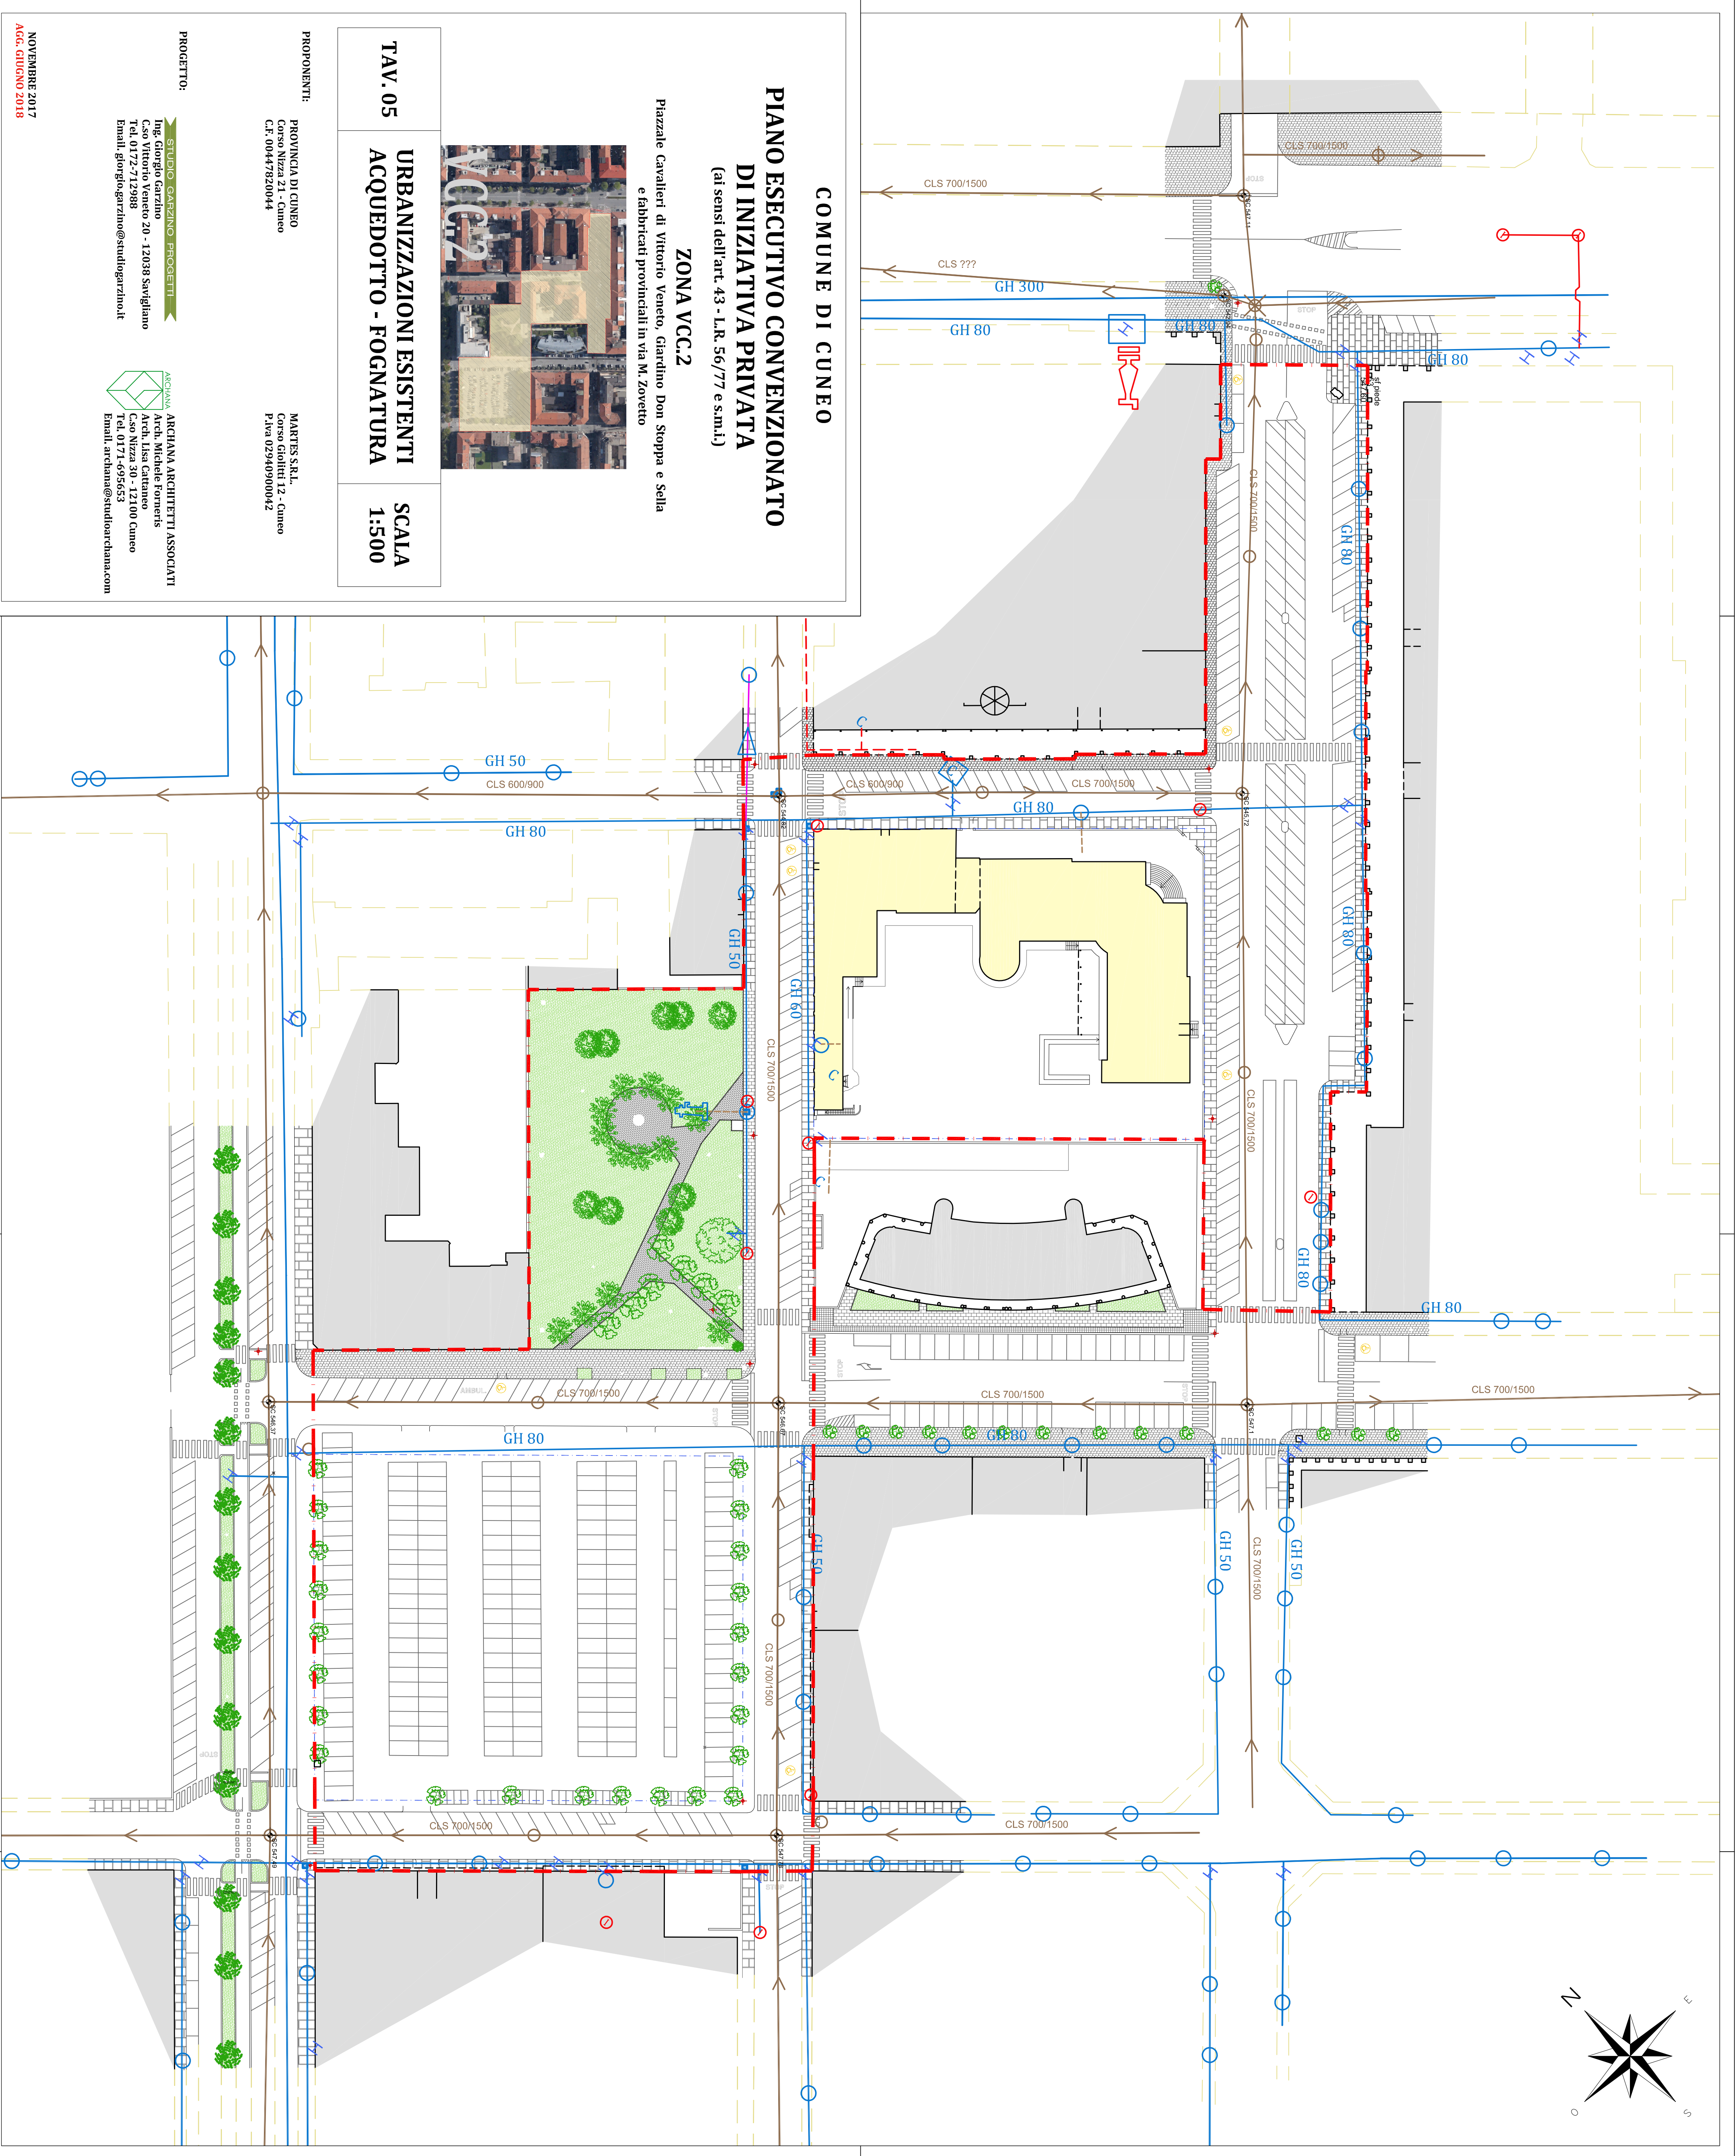

COMUNE DI CUNEO


PIANO ESECUTIVO CONVENZIONATO

DI INIZIATIVA PRIVATA

(ai sensi dell'art. 43 - L.R. 56/77 e s.m.i.)

ZONA VCC.2

Piazzale Cavalieri di Vittorio Veneto, Giardino Don Stoppa e Sella
e fabbricati provinciali in via M. Zoveretto

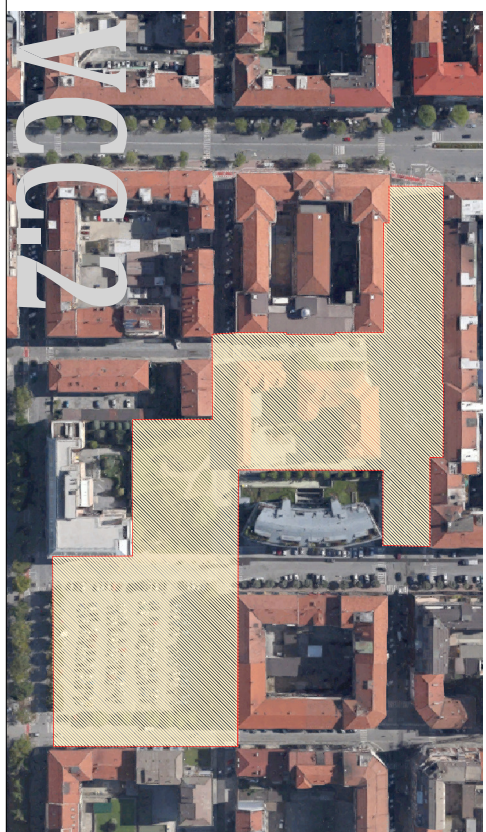

TAV. 05

URBANIZZAZIONI ESISTENTI
ACQUEDOTTO - FOGNATURA

SCALA
1:500

PROPONENTI:

PROVINCIA DI CUNEO
Corso Nizza 21 - Cuneo
C.T. 00447820044

MARTES S.R.L.
Corso Gaudet 12 - Cuneo
P.Iva 02540690042

PROGETTO:

STUDIO GARZINO PROGETTI
Ing. Giorgio Garzino
C.so Vittorio Veneto 20 - 12038 Savigliano
Tel. 0172-712988
Email: giorgio.garzino@studiogarzino.it

ARCHANA ARCHITETTI ASSOCIATI
Arch. Michele Fornetis
C.so Nizza 30 - 12100 Cuneo
Tel. 0171-695653
Email: archana@studioarchana.com

NOVEMBRE 2017
AGG. GIUGNO 2018