

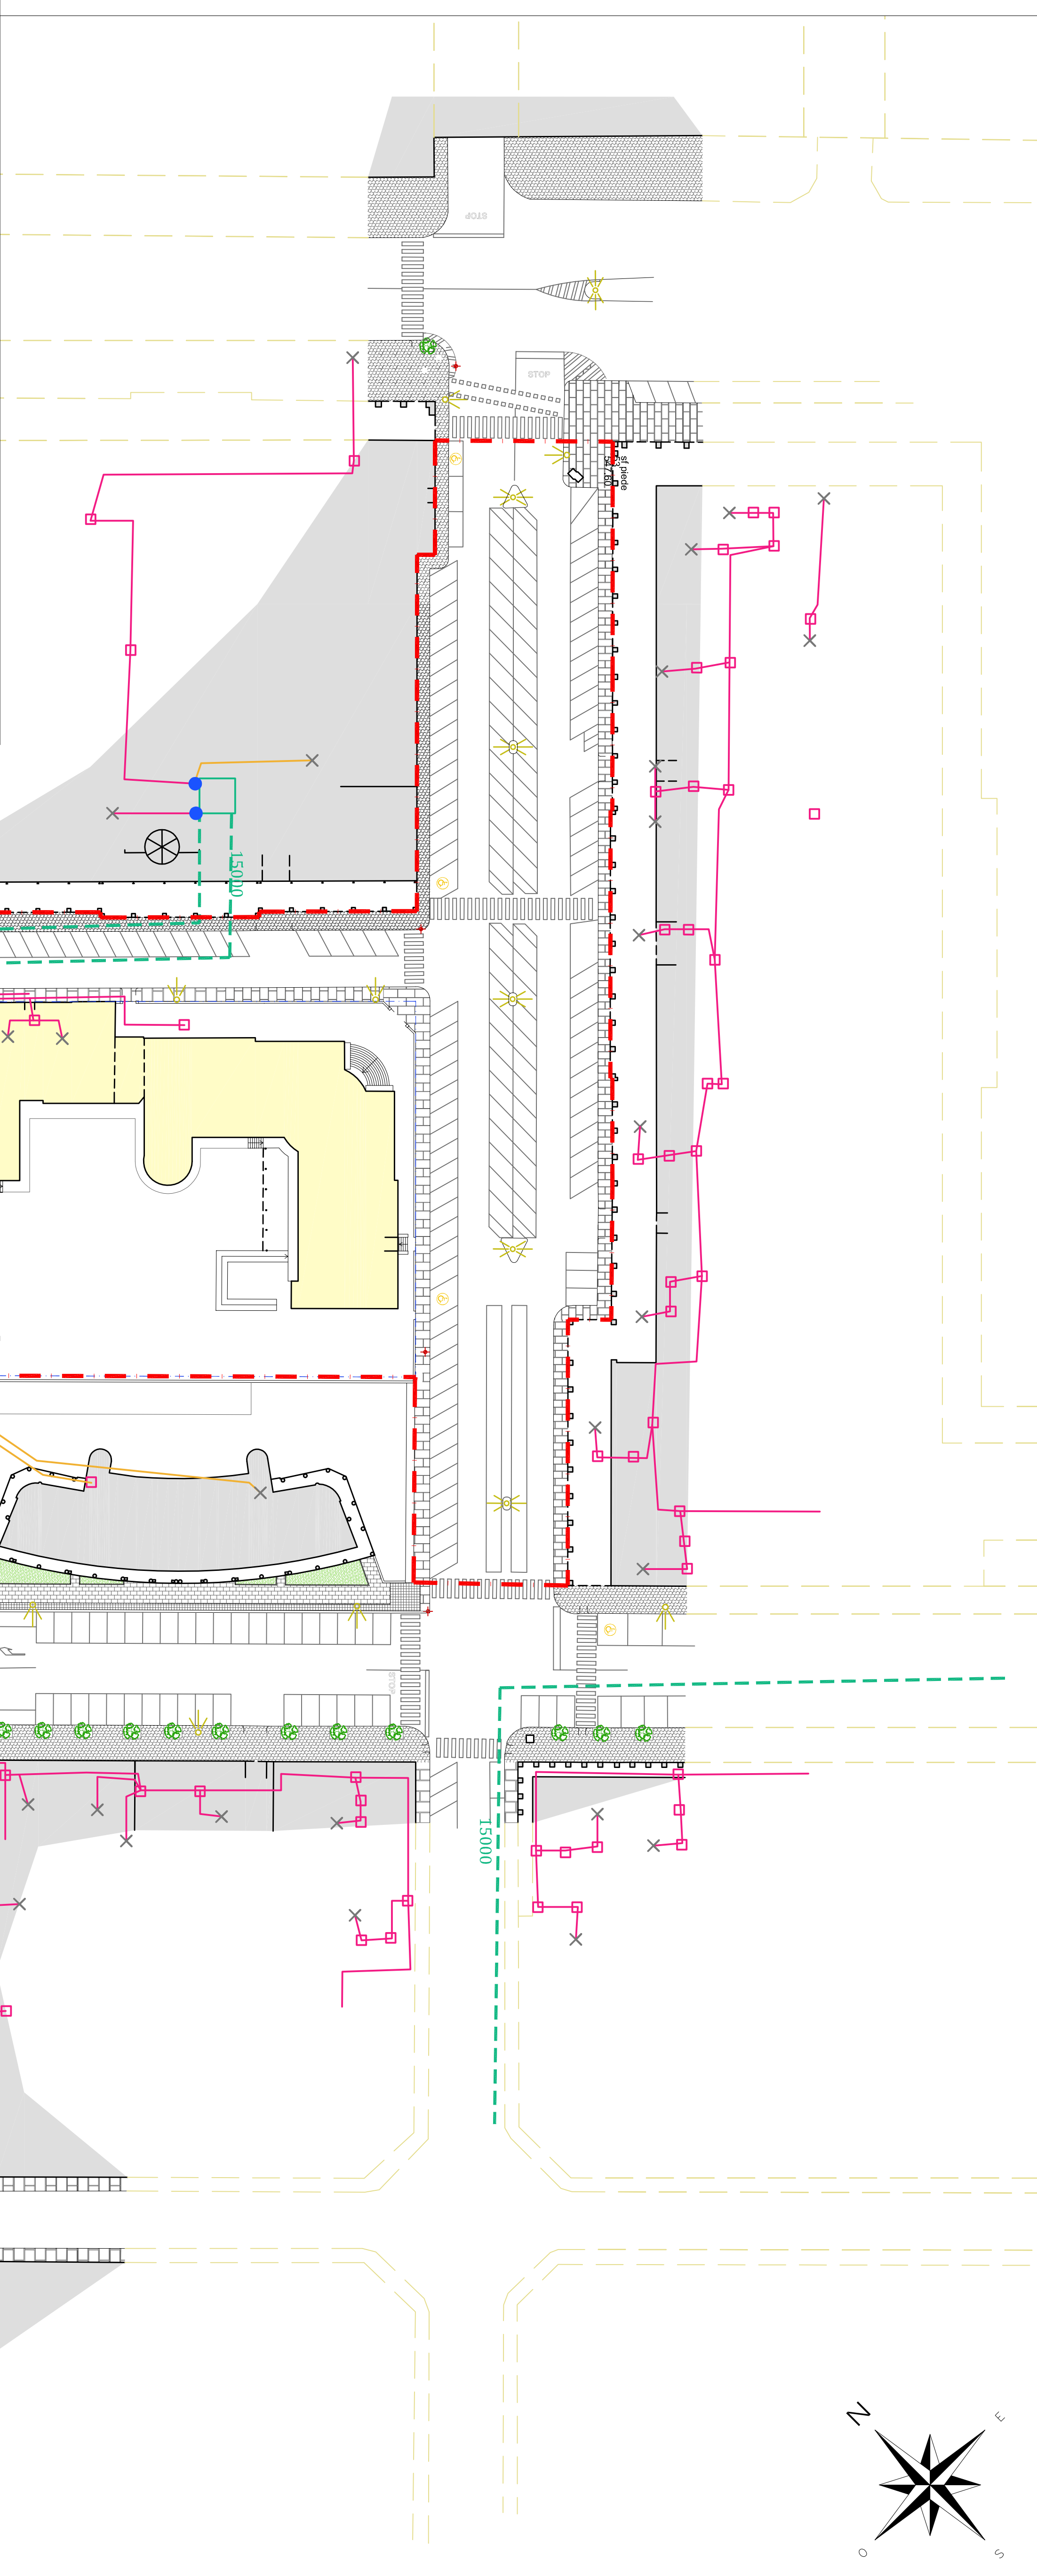


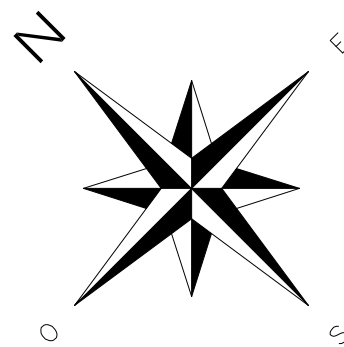

COMUNE DI CUNEO

PIANO ESECUTIVO CONVENZIONATO
DI INIZIATIVA PRIVATA
(ai sensi dell'art. 43 - L.R. 56/77 e s.m.i.)

ZONA VCC.2
Piazzale Cavalieri di Vittorio Veneto, Giardino Don Stoppa e Sella
e fabbricati provinciali in via M. Zoveretto

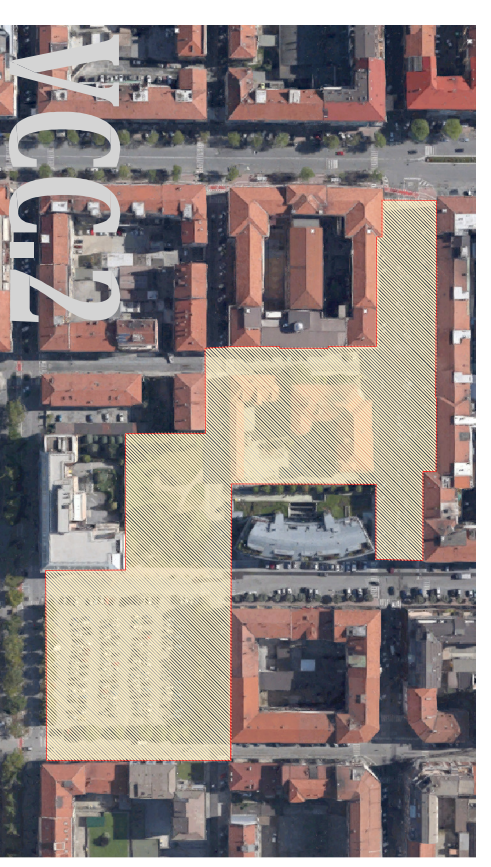

TAV. 06	URBANIZZAZIONI ESISTENTI ENEL - ILLUMINAZIONE	SCALA 1:500
---------	--	----------------

PROPRONTE:
PROVINCIA DI CUNEO
Corso Nizza 21 - Cuneo
C.T. 00447820044

MARTES S.R.L.
Corso Gaudet 12 - Cuneo
P.Iva 02540620042

PROGETTO:
STUDIO GARZINO PROGETTI
Ing. Giorgio Garzino
C.so Vittorio Veneto 20 - 12038 Savigliano
Tel. 0172-712988
Email: giorgio.garzino@studiogarzino.it

ARCHANA ARCHITETTI ASSOCIATI
Arch. Michele Fornetis
C.so Nizza 30 - 12100 Cuneo
Tel. 0171-695653
Email: archana@studioarchana.com

NOVEMBRE 2017
AGG. GIUGNO 2018