
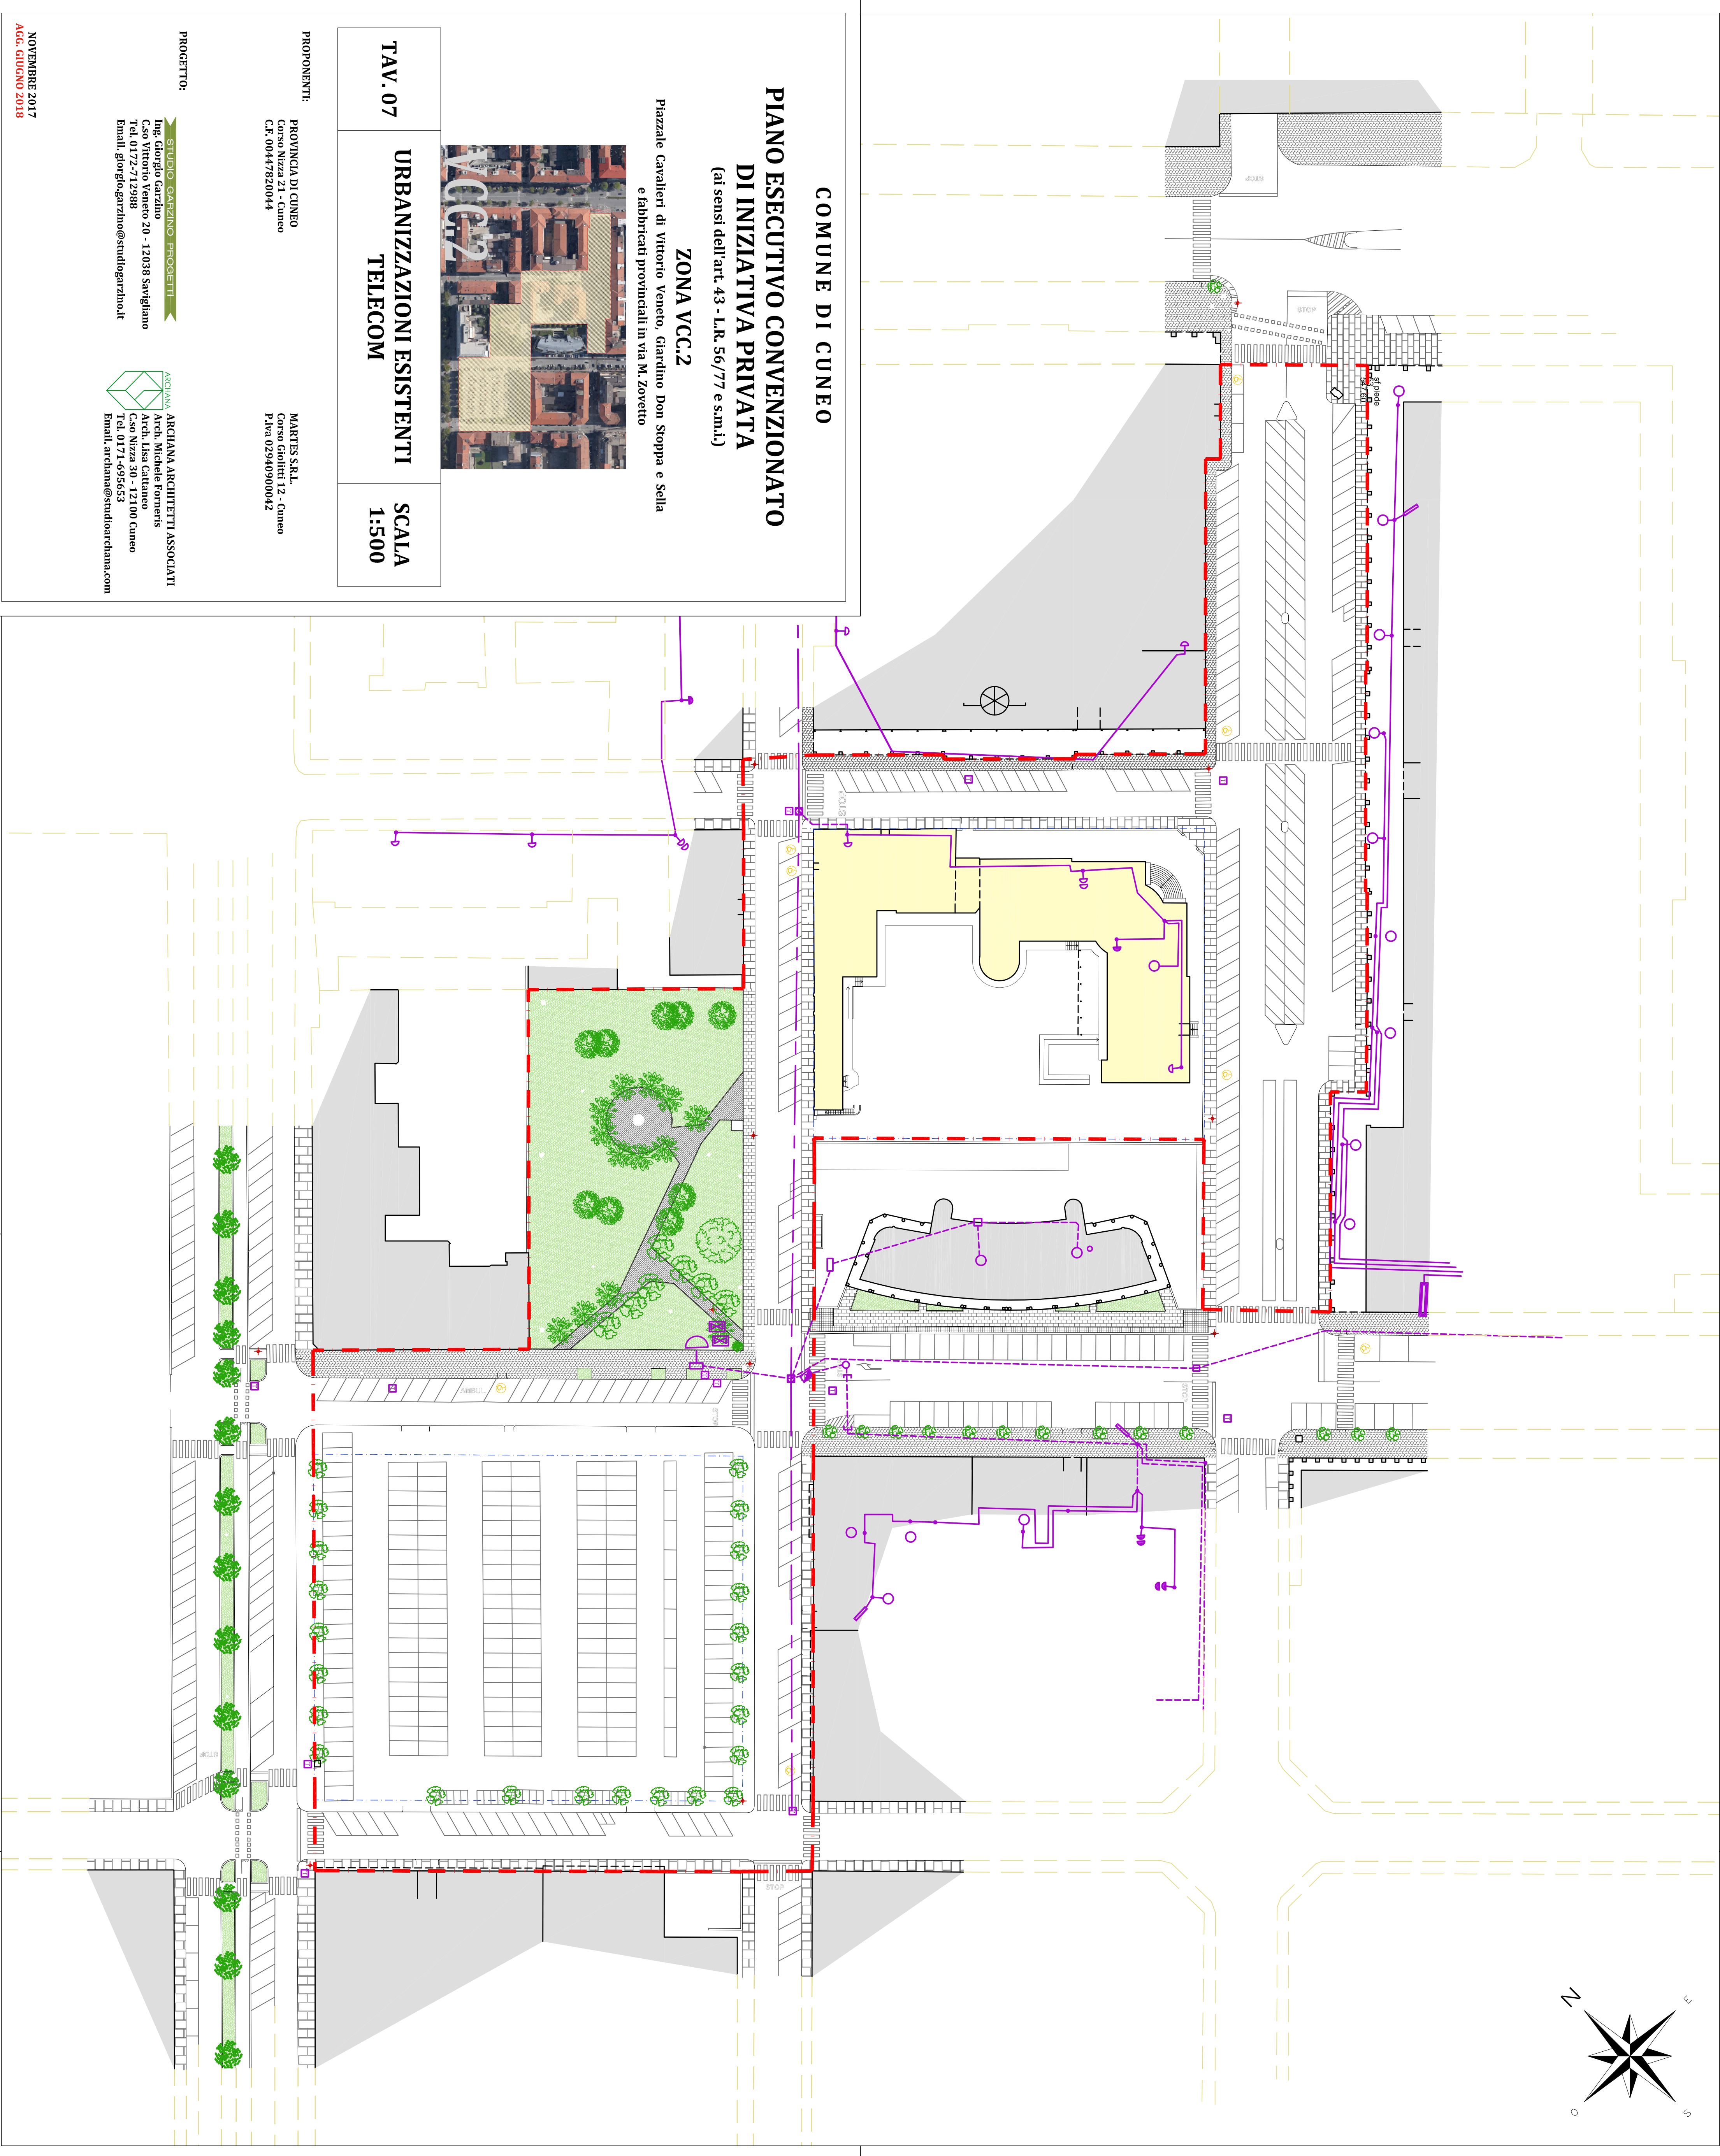


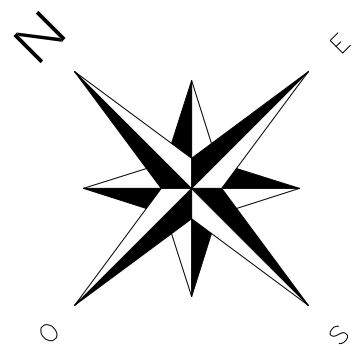


COMUNE DI CUNEO

**PIANO ESECUTIVO CONVENZIONATO  
DI INIZIATIVA PRIVATA**  
(ai sensi dell'art. 43 - L.R. 56/77 e s.m.i.)

**ZONA VCC.2**

Piazzale Cavalieri di Vittorio Veneto, Giardino Don Stoppa e Sella  
e fabbricati provinciali in via M. Zovetto

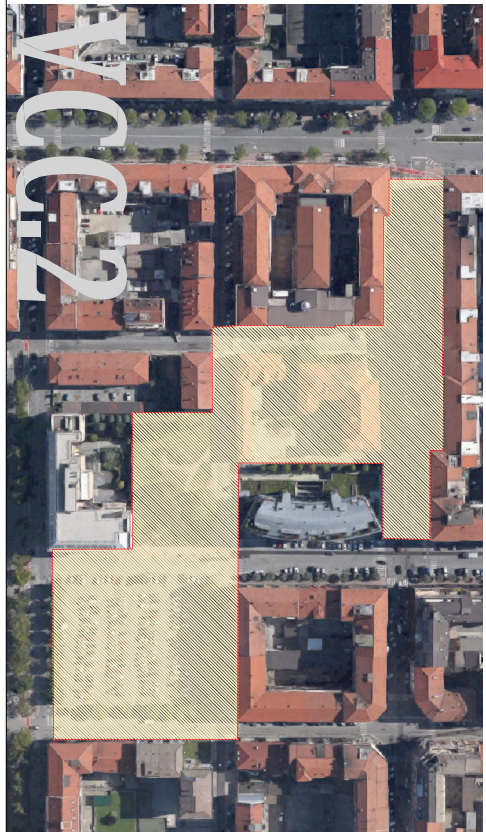

**TAV. 07**

**URBANIZZAZIONI ESISTENTI  
TELECOM**

**SCALA  
1:500**

PROponenti:  
PROVINCIA DI CUNEO  
Corso Nizza 21 - Cuneo  
C.F. 00447820044

MARTES S.R.L.  
Corso Goffici 12, Cuneo  
P.Iva 02940900042

PROGETTO:  
STUDIO GARZINO PROGETTI  
Ing. Giorgio Garzino  
C.so Vittorio Veneto 20 - 12038 Savigliano  
Tel. 0172-712988  
Email: giorgio.garzino@studiogarzino.it

ARCHANA ARCHITETTI ASSOCIATI  
Arch. Michele Fornetis  
C.so Nizza 30 - 12100 Cuneo  
Tel. 0171-695653  
Email: archana@studioarchana.com

NOVEMBRE 2017  
AGG. GIUGNO 2018