


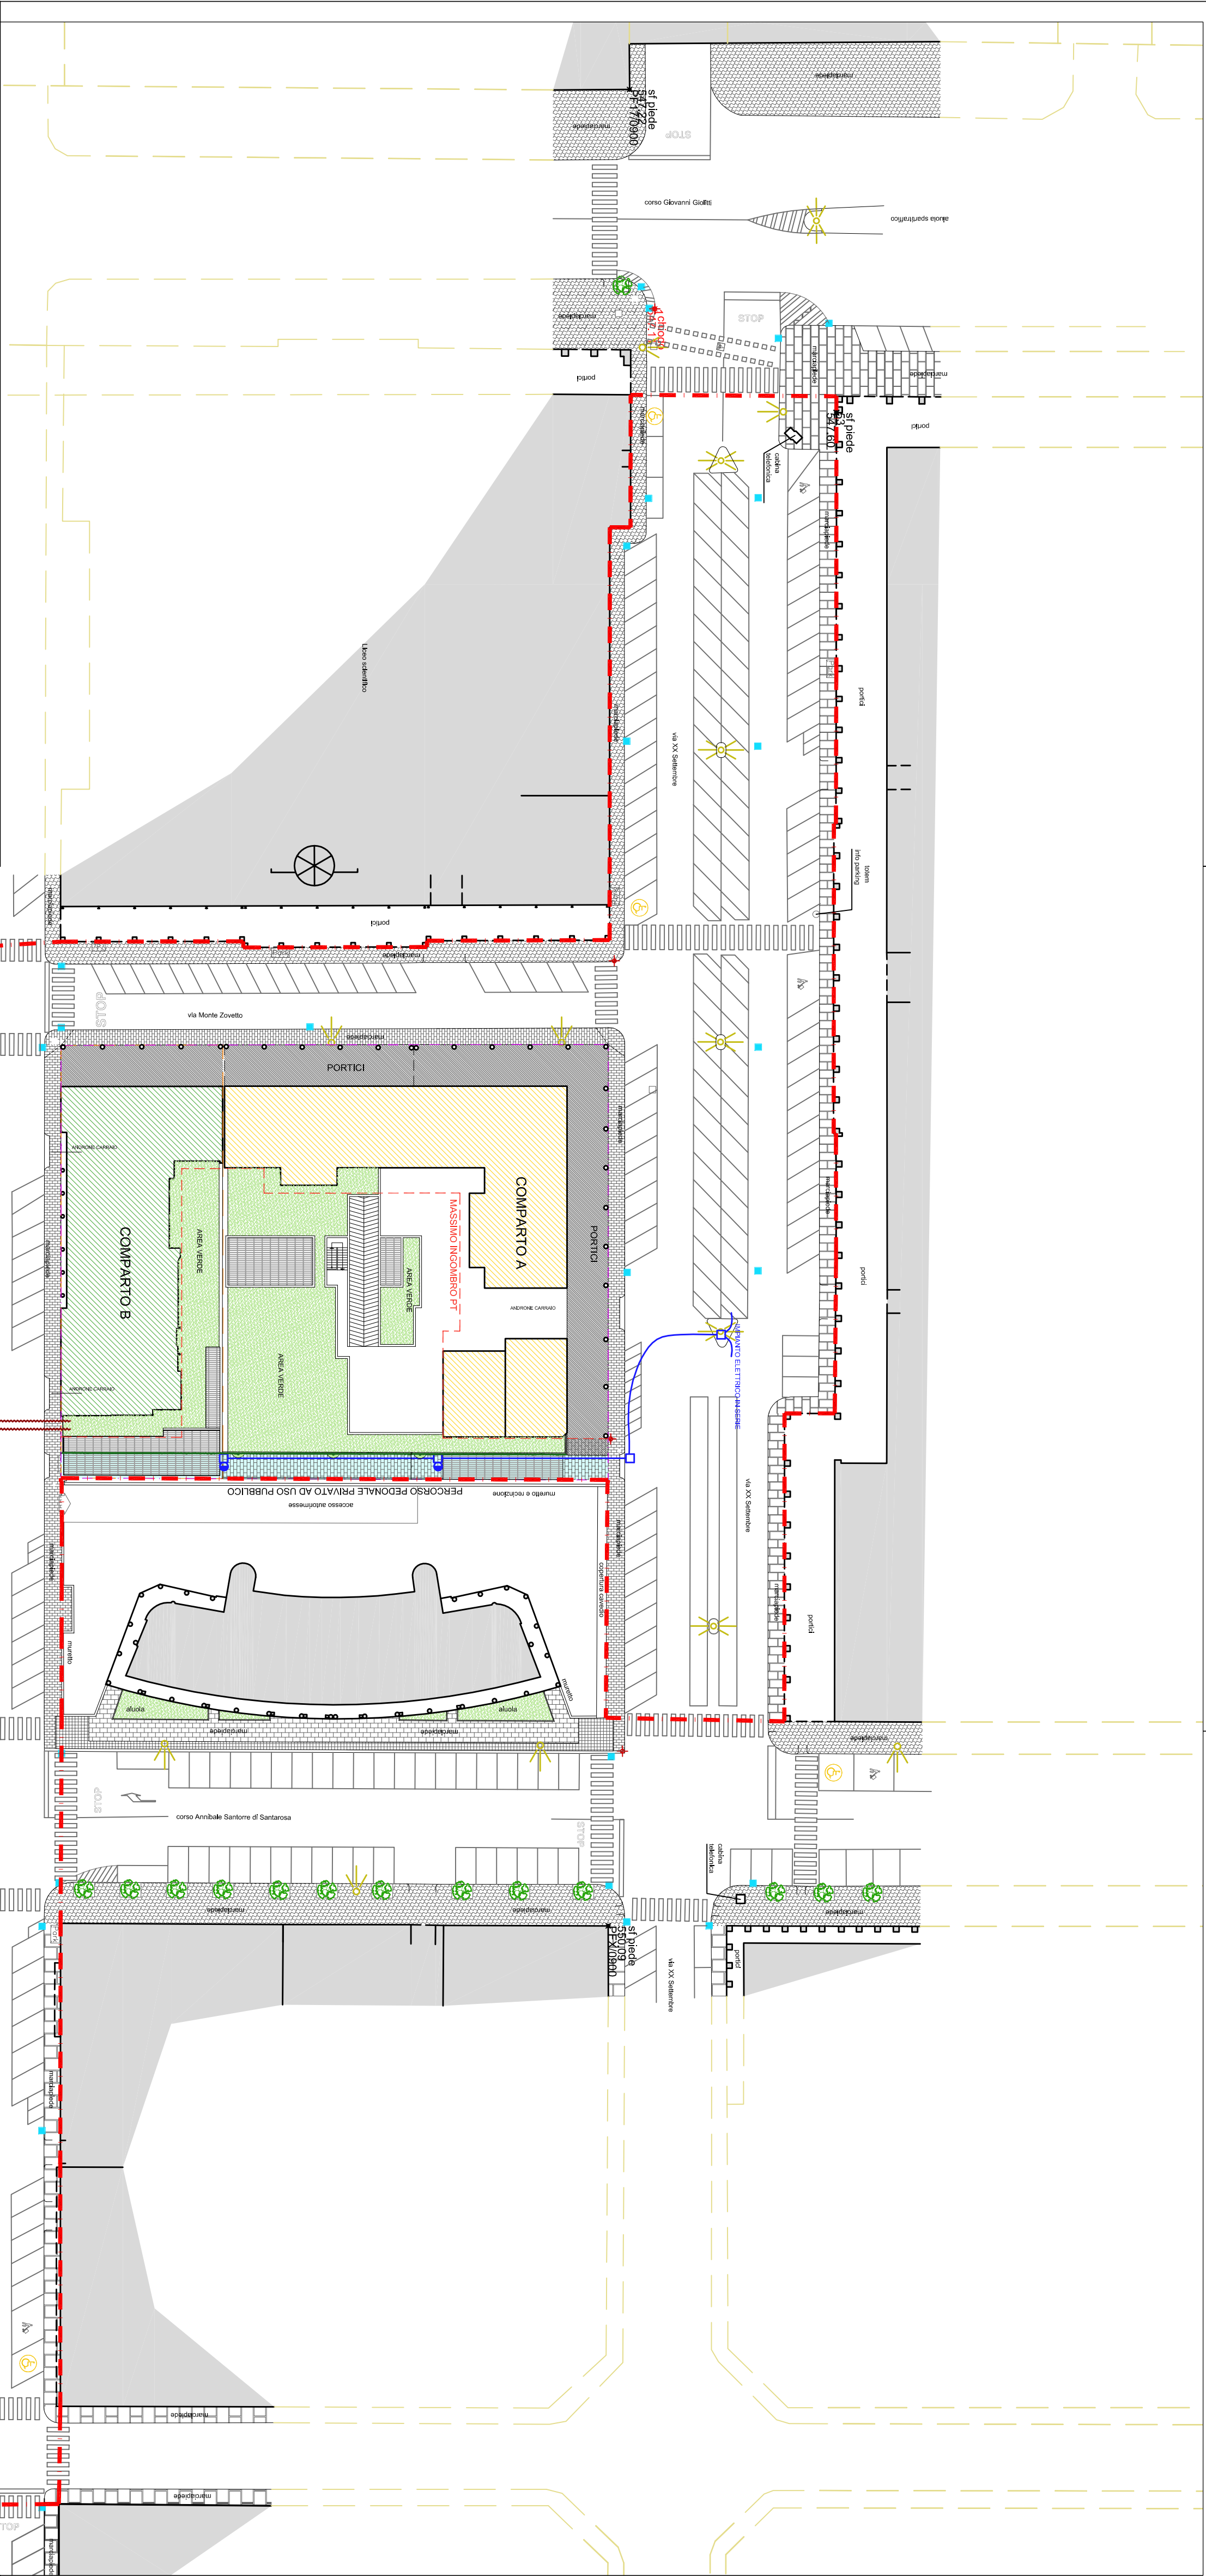

COMUNE DI CUNEO

PIANO ESECUTIVO CONVENZIONATO
DI INIZIATIVA PRIVATA
(ai sensi dell'art. 43 - L.R. 56/77 e s.m.i.)

ZONA VCC.2

Piazzale Cavalieri di Vittorio Veneto, Giardino Don Stoppa e Sella
e fabbricati provinciali in via M. Zovetto



TAV. 08a

PLANIMETRIA DI
PROGETTO

SCALA
1:500

PROVINCIA DI CUNEO
C.so Nizza 21 - Cuneo
C.F. 00447820044

MARTES S.R.L.
C.so Gioiotti 12 - Cuneo
P.iva 02940900042

PROGETTO:

STUDIO GARZINO PROGETTI

Ing. Giorgio Garzino
C.so Vittorio Veneto 20 - 12038 Savigliano
Tel. 0172-712988
Email: giorgio.garzino@studiogarzino.it

ARCHIANA ARCHITETTI ASSOCIATI

Arch. Michele Fornieris
C.so Nizza 30 - 12100 Cuneo
Tel. 0171-695653
Email: archiana@studioarchiana.com

NOVEMBRE 2017
AGG. GIUGNO 2018

