


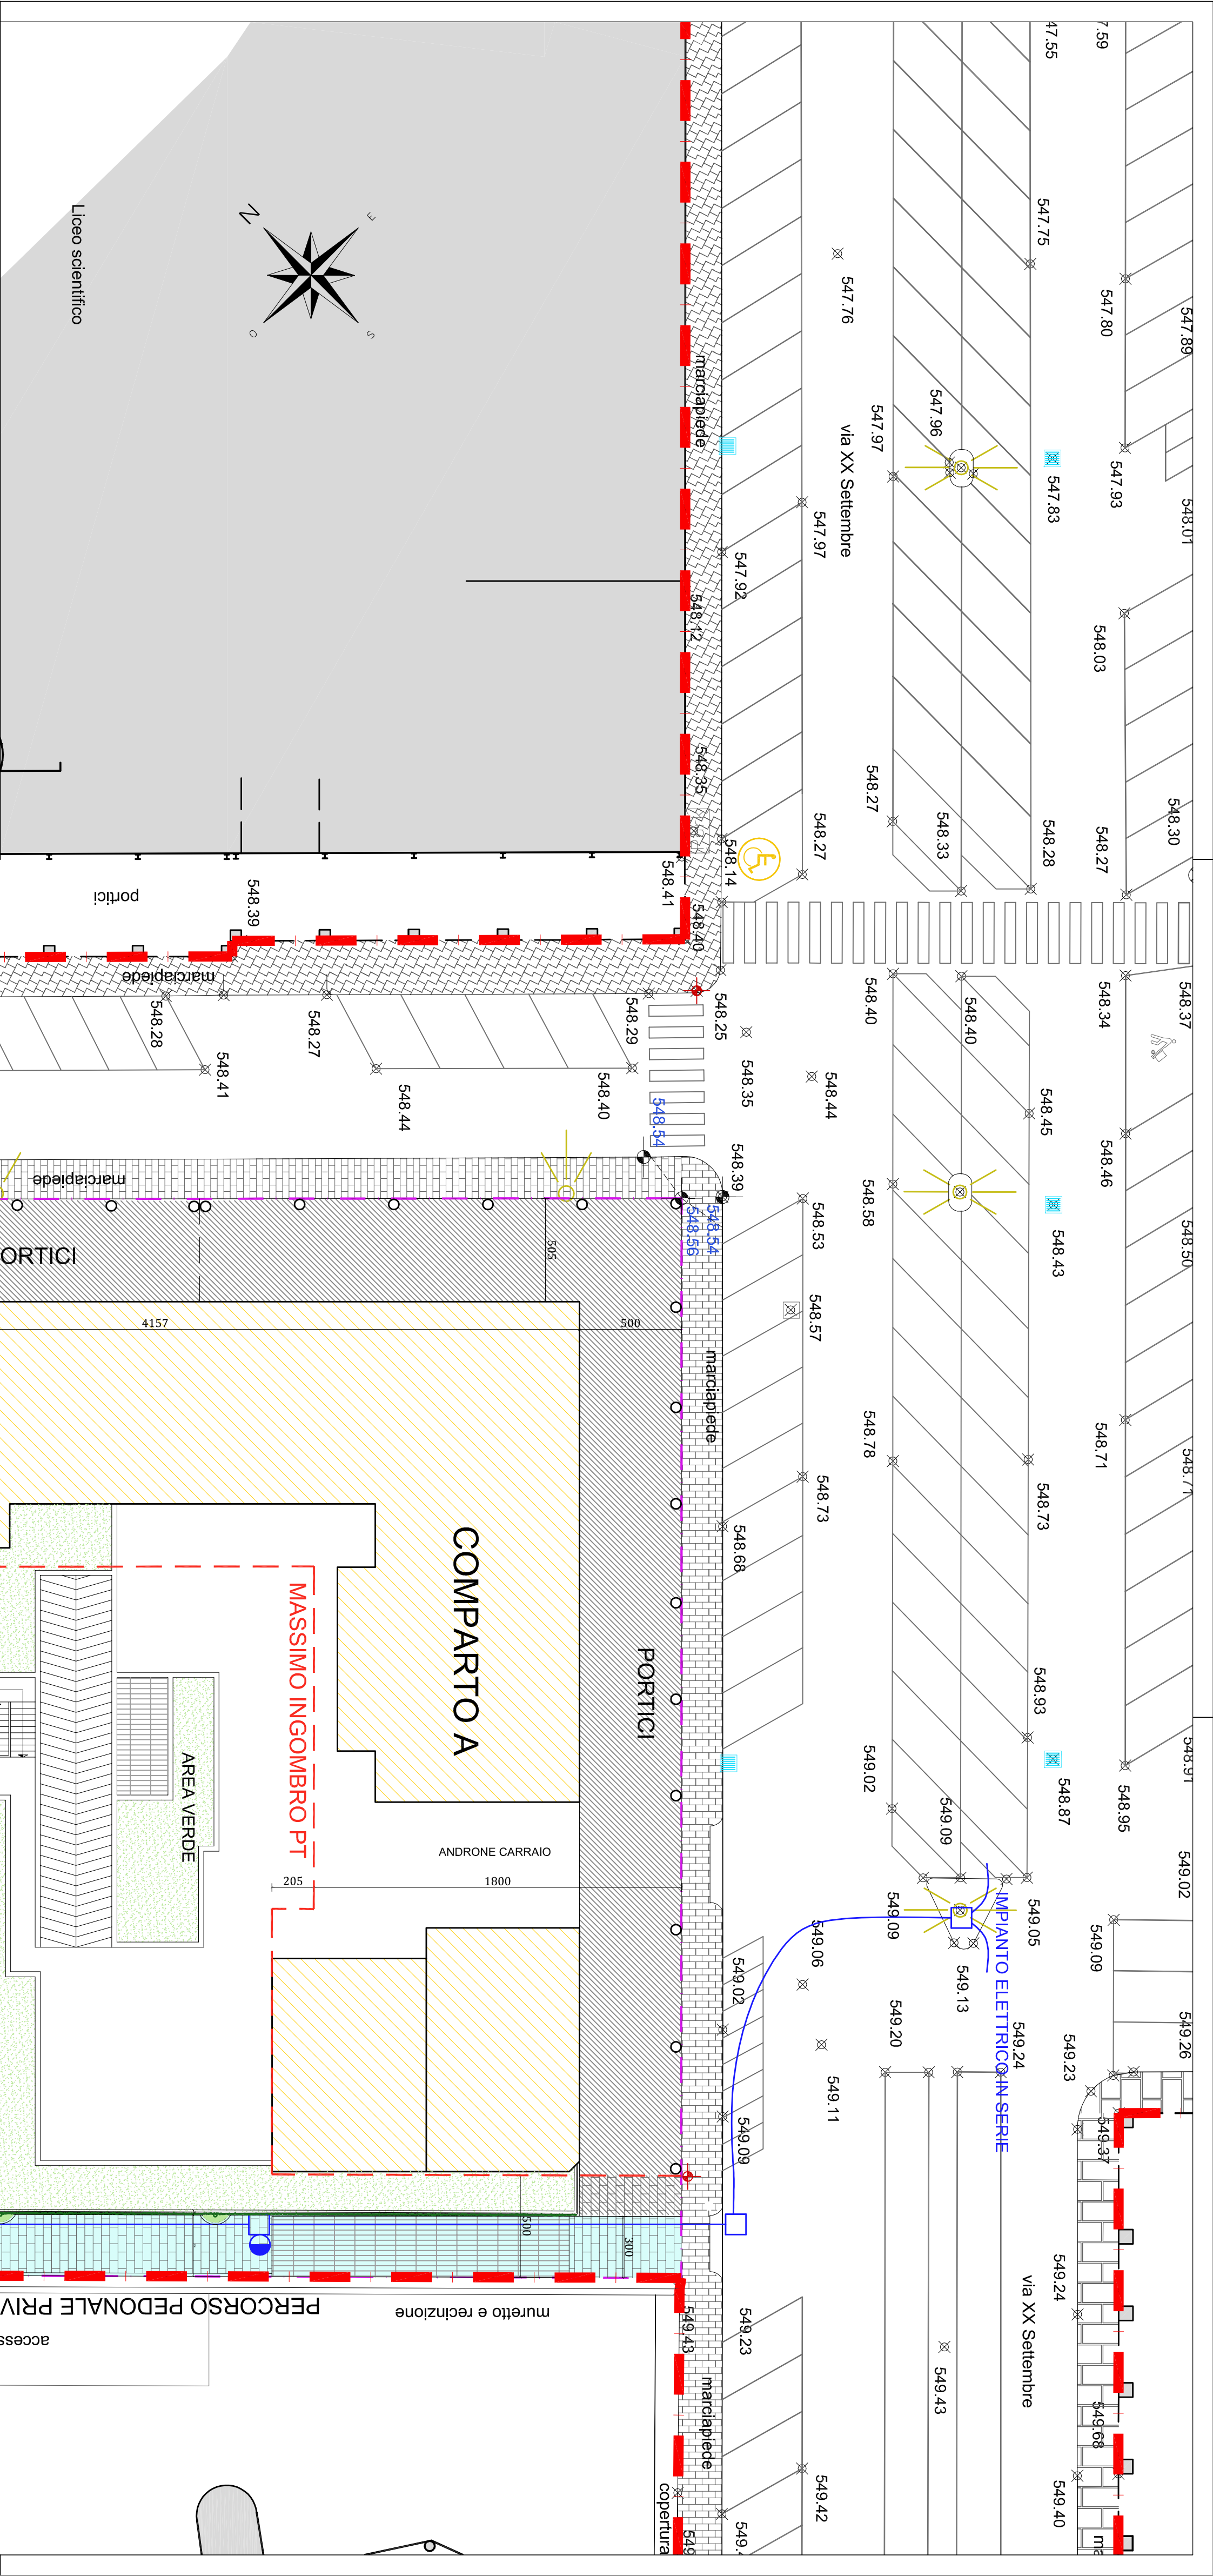


COMUNE DI CUNEO

PIANO ESECUTIVO CONVENZIONATO DI INIZIATIVA PRIVATA (ai sensi dell'art. 43 - L.R. 56/77 e s.m.i.)

ZONA VCC.2

Piazzale Cavalieri di Vittorio Veneto, Giardino Don Stoppa e Sella
e fabbricati provinciali in via M. Zovetto

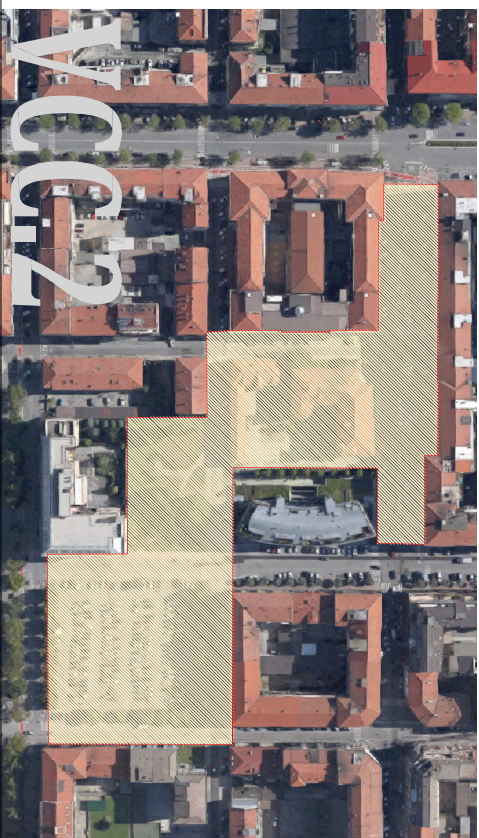

TAV. 08b

PLANIMETRIA DI
PROGETTO

SCALA
1:200

PROPONENTI:

PROVINCIA DI CUNEO
Corso Nizza 21 - Cuneo
C.F. 00447820044

MARTES S.R.L.
Corso Gioielli 12 - Cuneo
P.Iva 02940900042

PROGETTO:

STUDIO GARZINO PROGETTI
Ing. Giorgio Garzino
Corso Vittorio Veneto 20 - 12038 Savigliano
Tel. 0172-712988
Email: giorgio.garzino@studiogarzino.it

ARCANA ARCHITETTI ASSOCIATI
Arch. Michele Formis
Corso Nizza 30 - 12100 Cuneo
Tel. 0171-695653
Email: arcana@studioarcana.com

NOVEMBRE 2017
AGG. GIUGNO 2018