

**PIANO ESECUTIVO CONVENZIONATO
DI LIBERA INIZIATIVA**

(ai sensi dell'art.43 - L.R. 56/77 e s.m.i.)

Zona AR.1 di P.R.G.C. vigente

**COMPLESSO POLIFUNZIONALE
IN CUNEO
Corso Alde de Gasperi**

**VARIANTE al Piano Esecutivo
Convenzionato di iniziativa privata
del 15/07/2008**

**PROGETTO OPERE DI URBANIZZAZIONE
SCALA 1:200**

IL COMMITTENTE
BAUDINO PIETRO & C. S.p.A.
Via Tondello 10
10126 TORINO


IL PROGETTISTA
Ing. GIOVANNI ALFIERO

Febbraio 2018

10

LEGENDA PEC "A"

- LINEA SOTTOSERVIZIO ITALIA GAS
- LINEA ACQUEDOTTO ACQUA GS DN 200
(nuova linea da realizzare in sostituzione della tubazione in cemento a partire dalla zona del LDL)
- FOGNA TURBA
- LINEA FOGNATURA ACQUA
NUOVA LINEA FOGNATURA in ghisa a Corso Alde de Gasperi - NUOVA LINEA DN 400
perpendicolare a Corso De Gasperi (lato Stazione)
Immette nelle 2 nuove linee DN 400 e DN 500 in tegolatura esistente scivolo al marcio
Cassello stradale esistente
Cassello stradale proposto
Tubo PVC pesante diam. 160
- ILLUMINAZIONE
- LINEA ENEL - sistema di alimentazione della cabina elettrica
e delle esigenze del fabbricato residenziale / commerciale
- Pozzetto
- Cavalcavia esistente
- Pozzetto esistente
- Cavalcavia diam. 90 e linea
- Pozzetto
- LINEA TELECOM
- TUBAZIONI Ø150mm fiberrita e TESATE CORRENTI NELL'INTERCapedone (salvo
cavi dentro agli Ø60mm verso i vari scale A, B, C, D)
- ARREDO
- panchine in ferro con cassello
potenziali in ambito strada
- Alberi esistenti
- Piantumazione in blocchi
- Piani ciclabili in asfalto
- Polo illuminazione pubblica singola armatura stradale
- Polo illuminazione pubblica doppia armatura stradale

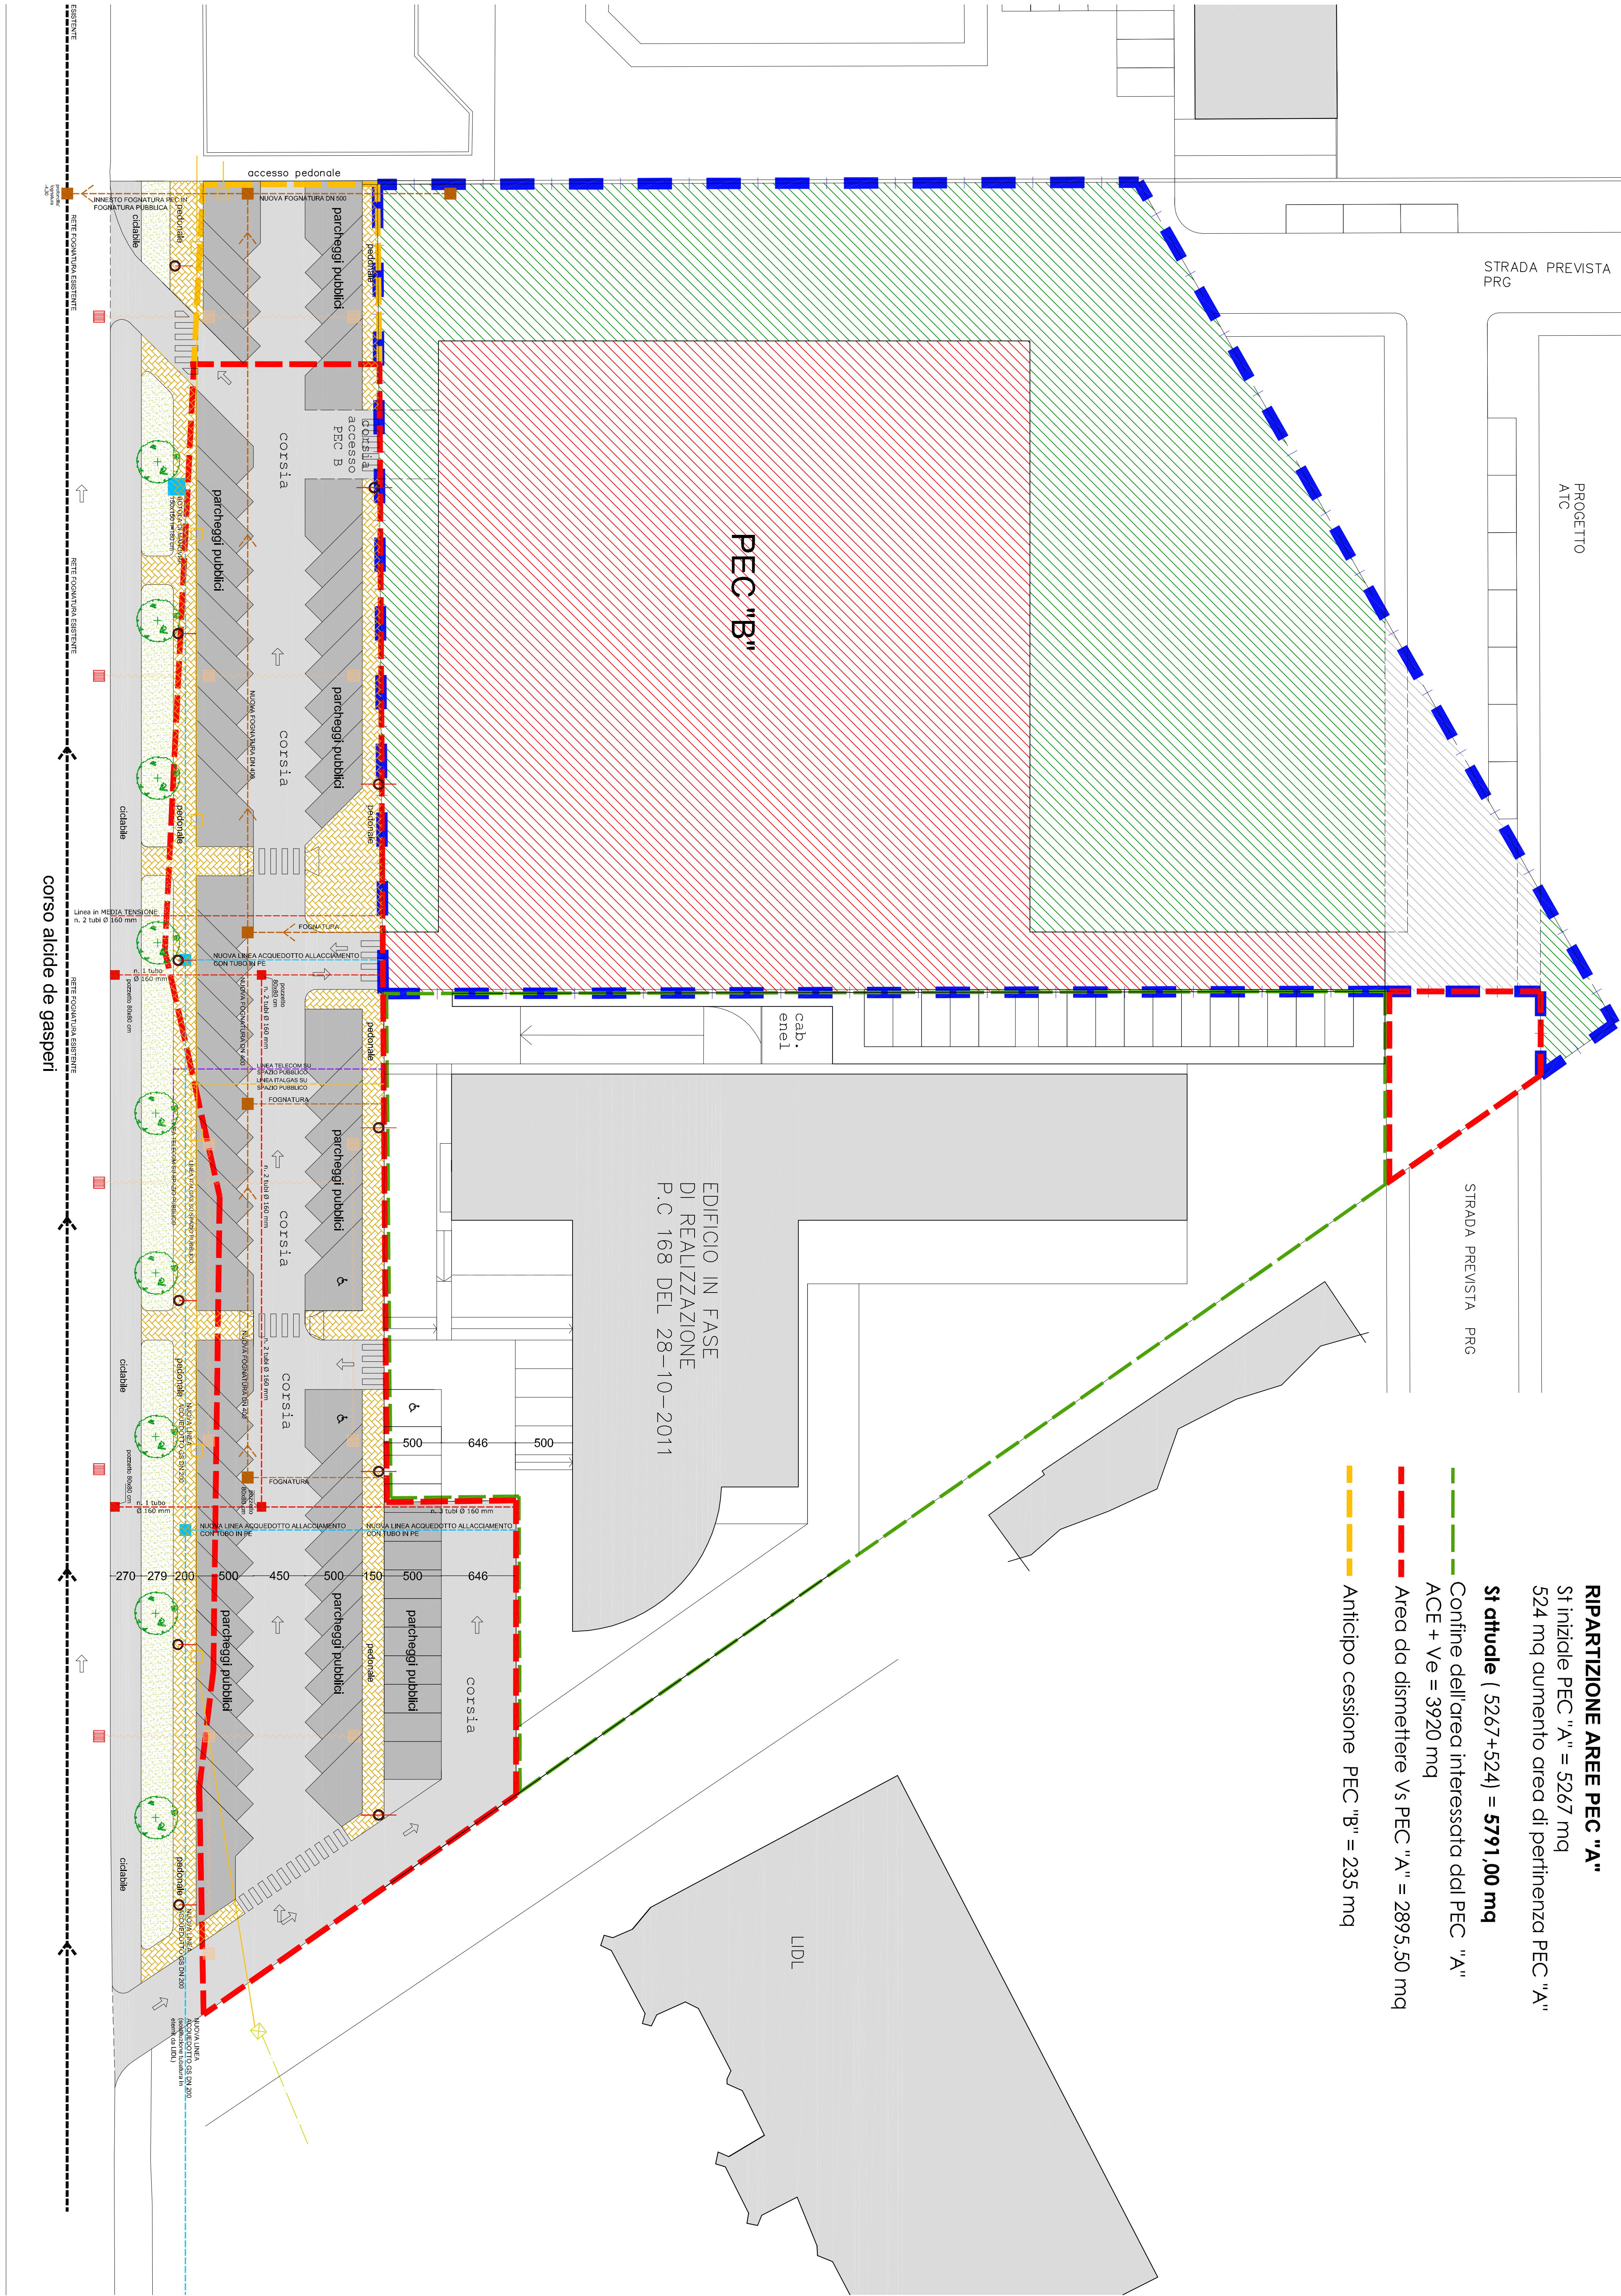

RIPARTIZIONE AREE PEC "A"
Si iniziale PEC "A" = 5267 mq
524 mq aumento aree di pertinenza PEC "A"
Si attuale (5267+524) = 5791,00 mq
Confine dell'area interessata dal PEC "A"
ACE + Ve = 3920 mq
Area da dismettere Vs PEC "A" = 2895,50 mq
Anticipo cessione PEC "B" = 235 mq