


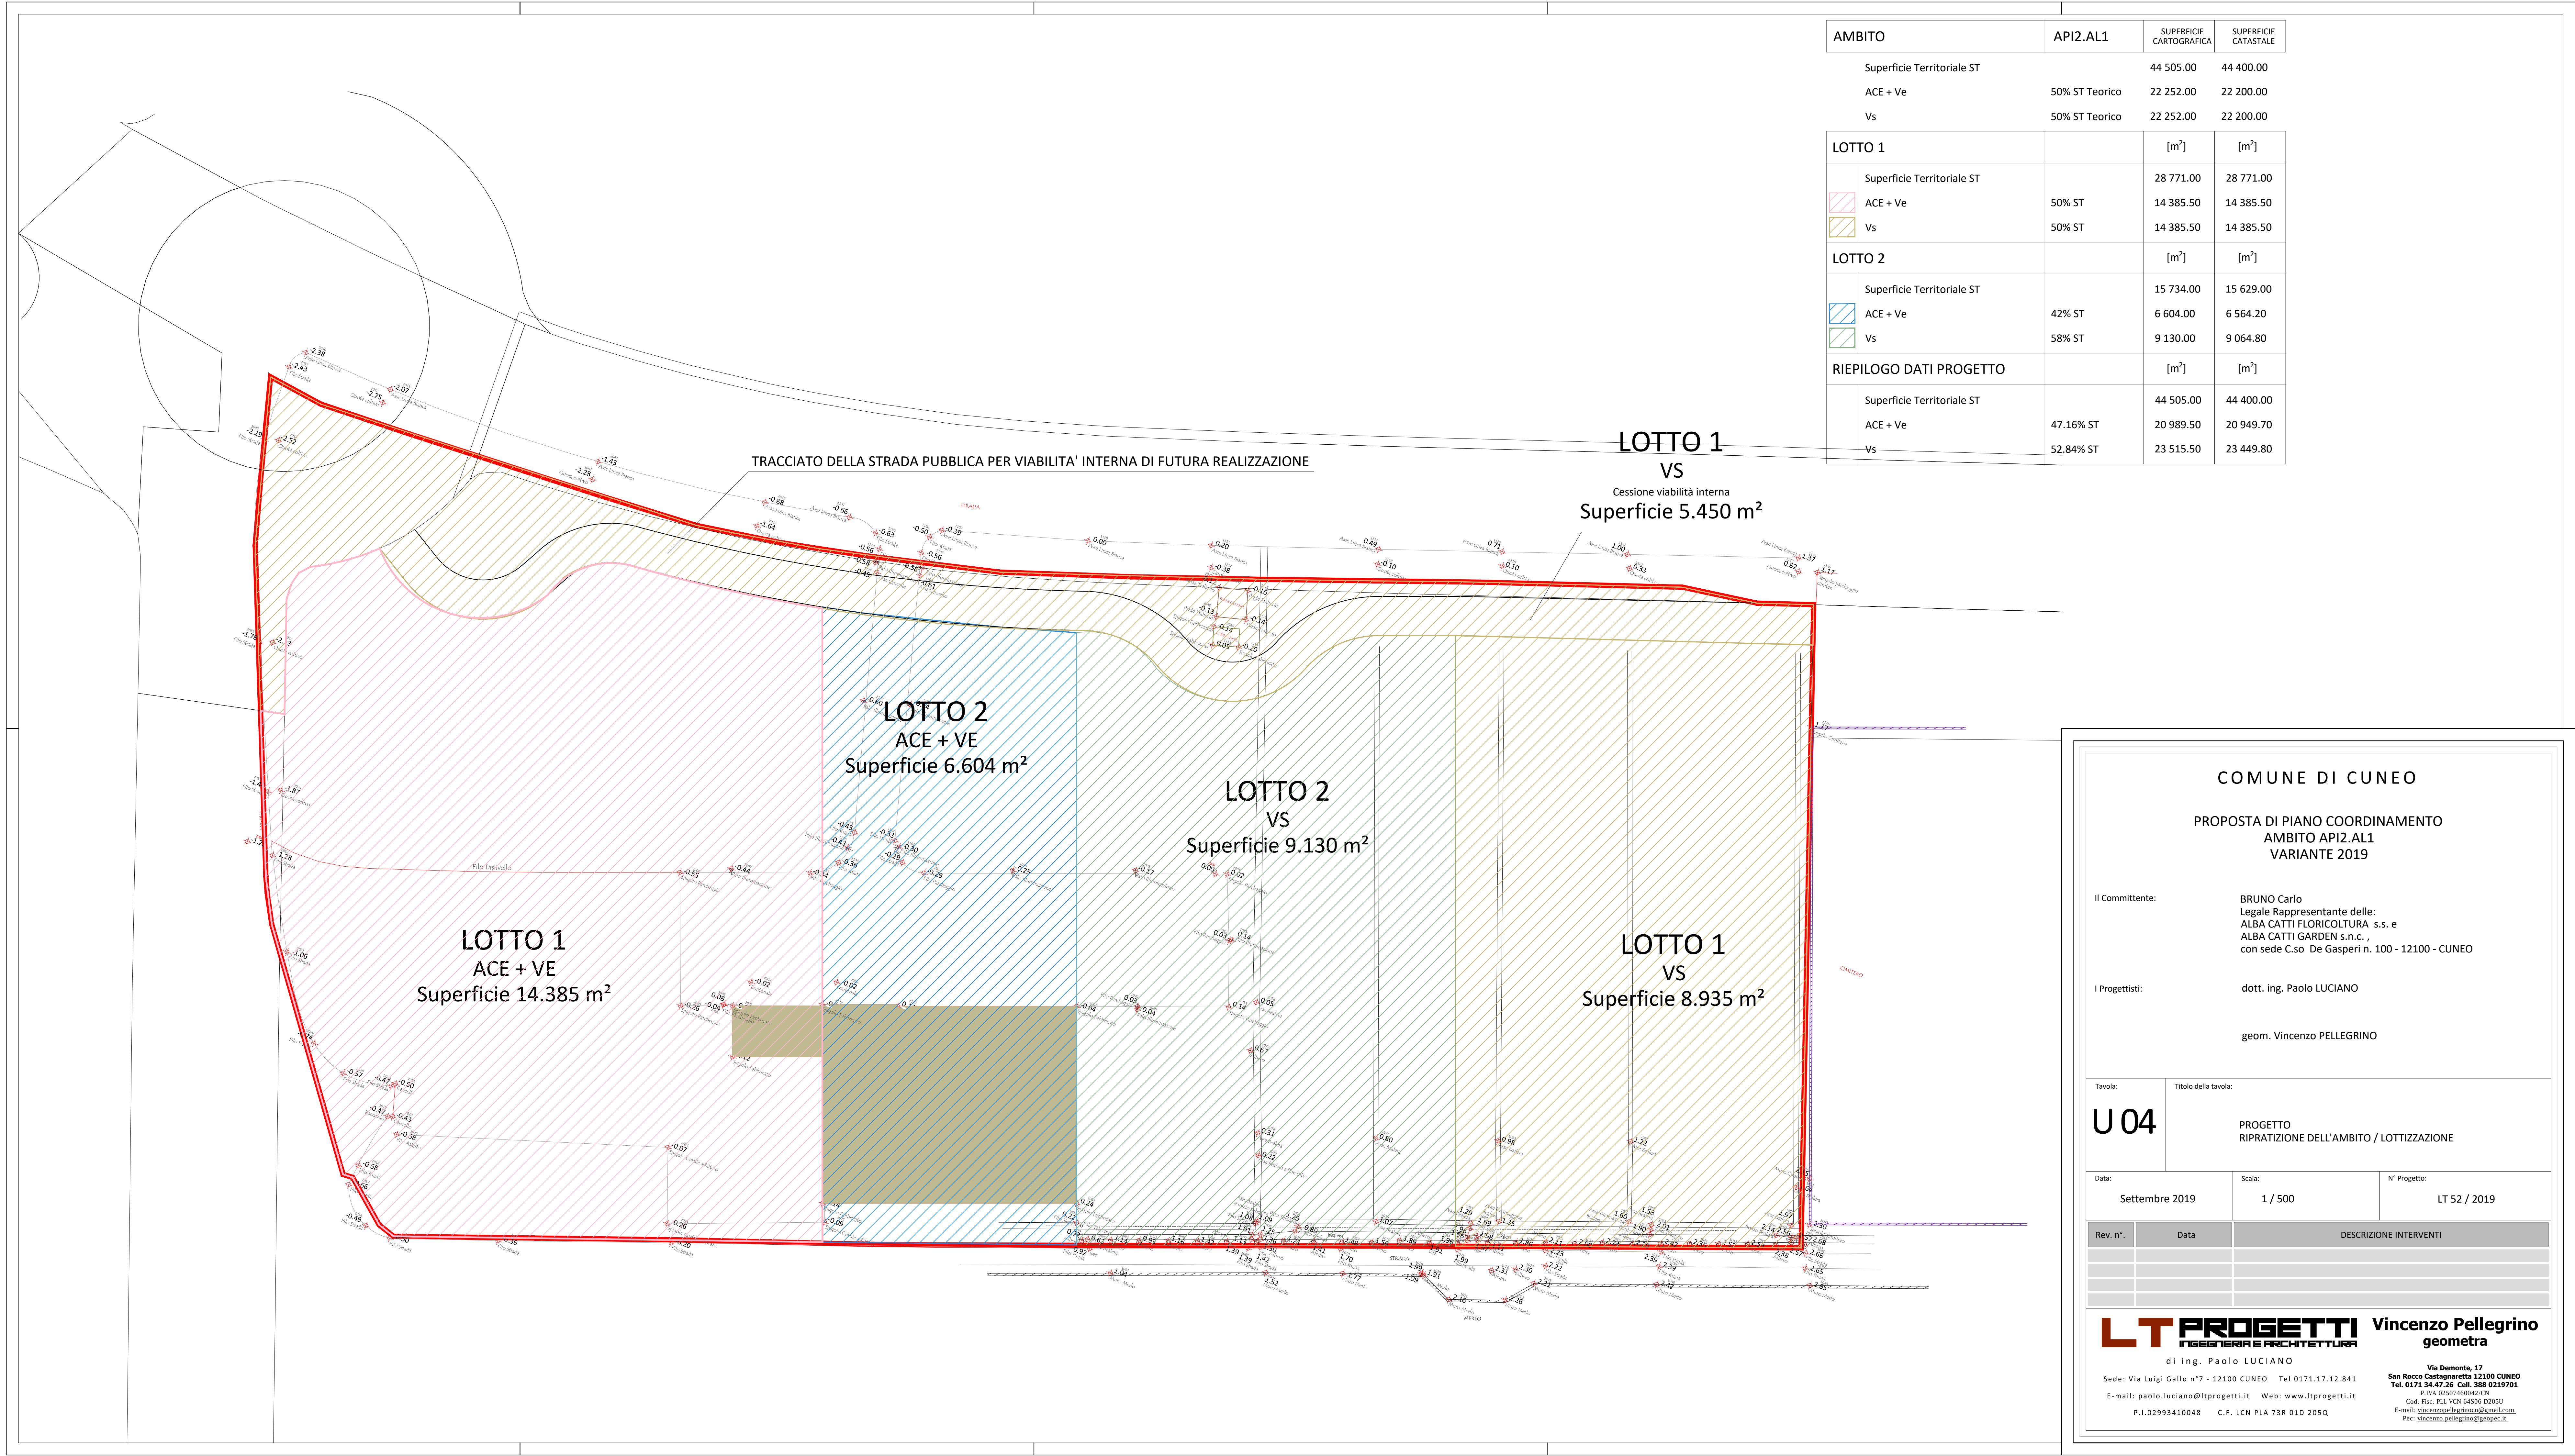

AMBITO	API2.AL1	SUPERFICIE CARTOGRAFICA	SUPERFICIE CATASTALE
Superficie Territoriale ST		44 505.00	44 400.00
ACE + Ve	50% ST Teorico	22 252.00	22 200.00
Vs	50% ST Teorico	22 252.00	22 200.00
LOTTO 1		[m²]	[m²]
Superficie Territoriale ST		28 771.00	28 771.00
ACE + Ve	50% ST	14 385.50	14 385.50
Vs	50% ST	14 385.50	14 385.50
LOTTO 2		[m²]	[m²]
Superficie Territoriale ST		15 734.00	15 629.00
ACE + Ve	42% ST	6 604.00	6 564.20
Vs	58% ST	9 130.00	9 064.80
RIEPILOGO DATI PROGETTO		[m²]	[m²]
Superficie Territoriale ST		44 505.00	44 400.00
ACE + Ve	47.16% ST	20 989.50	20 949.70
Vs	52.84% ST	23 515.50	23 449.80

COMUNE DI CUNEO

PROPOSTA DI PIANO COORDINAMENTO
AMBITO API2.AL1
VARIANTE 2019

Il Committente:

BRUNO Carlo
Legale Rappresentante delle:
ALBA CATTI FLORICOLTURA s.s. e
ALBA CATTI GARDEN s.n.c.,
con sede C.so De Gasperi n. 100 - 12100 - CUNEO

I Progettisti:

dott. ing. Paolo LUCIANO

geom. Vincenzo PELLEGRINO

Tavola:

U04

Titolo della tavola:
PROGETTO
RIPARTIZIONE DELL'AMBITO / LOTTIZZAZIONE

Data:

Settembre 2019

Scala:

1 / 500

N° Progetto:

LT 52 / 2019

Rev. n°:	Data	DESCRIZIONE INTERVENTI

LT PROGETTI

INGEGNERIA E ARCHITETTURA

di ing. Paolo LUCIANO

Sede: Via Luigi Gallo n°7 - 12100 CUNEO Tel 0171.17.12.841
E-mail: paolo.luciano@ltprogetti.it Web: www.ltprogetti.it
P.I. 02999410048 C.F. LCN PLA 73R 01D 205Q

Vincenzo Pellegrino
geometra

Via Demonte, 17
San Rocco Castagnaretta 12100 CUNEO
Tel. 0171 344726 Cell. 388 0219761
P.IVA 02767460042 C.O.
Cod. Fisc. P.I. VCN 64506 02051
E-mail: vincenzopellegrino@geometra.com
Pec: vincenzo.pellegrino@geopex.it