

PLANIMETRIA GENERALE stato autorizzato
scala 1:200

VARIANTE AL PTE
APPROVATO CON DELIBERA DI GIUNTA N. 293 DEL 17/11/2022
 LAVORI DI RIQUALIFICAZIONE DI AREA COMUNALE PER VERDE PUBBLICO CON ENTROSTANTE FABBRICATO

COMUNE:
CUNEO, via Parco della Gioventù


COMMITTENTE:
Cuneo Padel e Sport SSD a RL

ELABORATO:
TAV 2 - PLANIMETRIA STATO AUTORIZZATO
(PTE APPROVATO CON DELIBERA DI GIUNTA N 293 DEL 17/11/2022)

DATA:
MAGGIO 2023

PRATICA::
2021_031

PROGETTISTA:
Arch. Luca Massimino

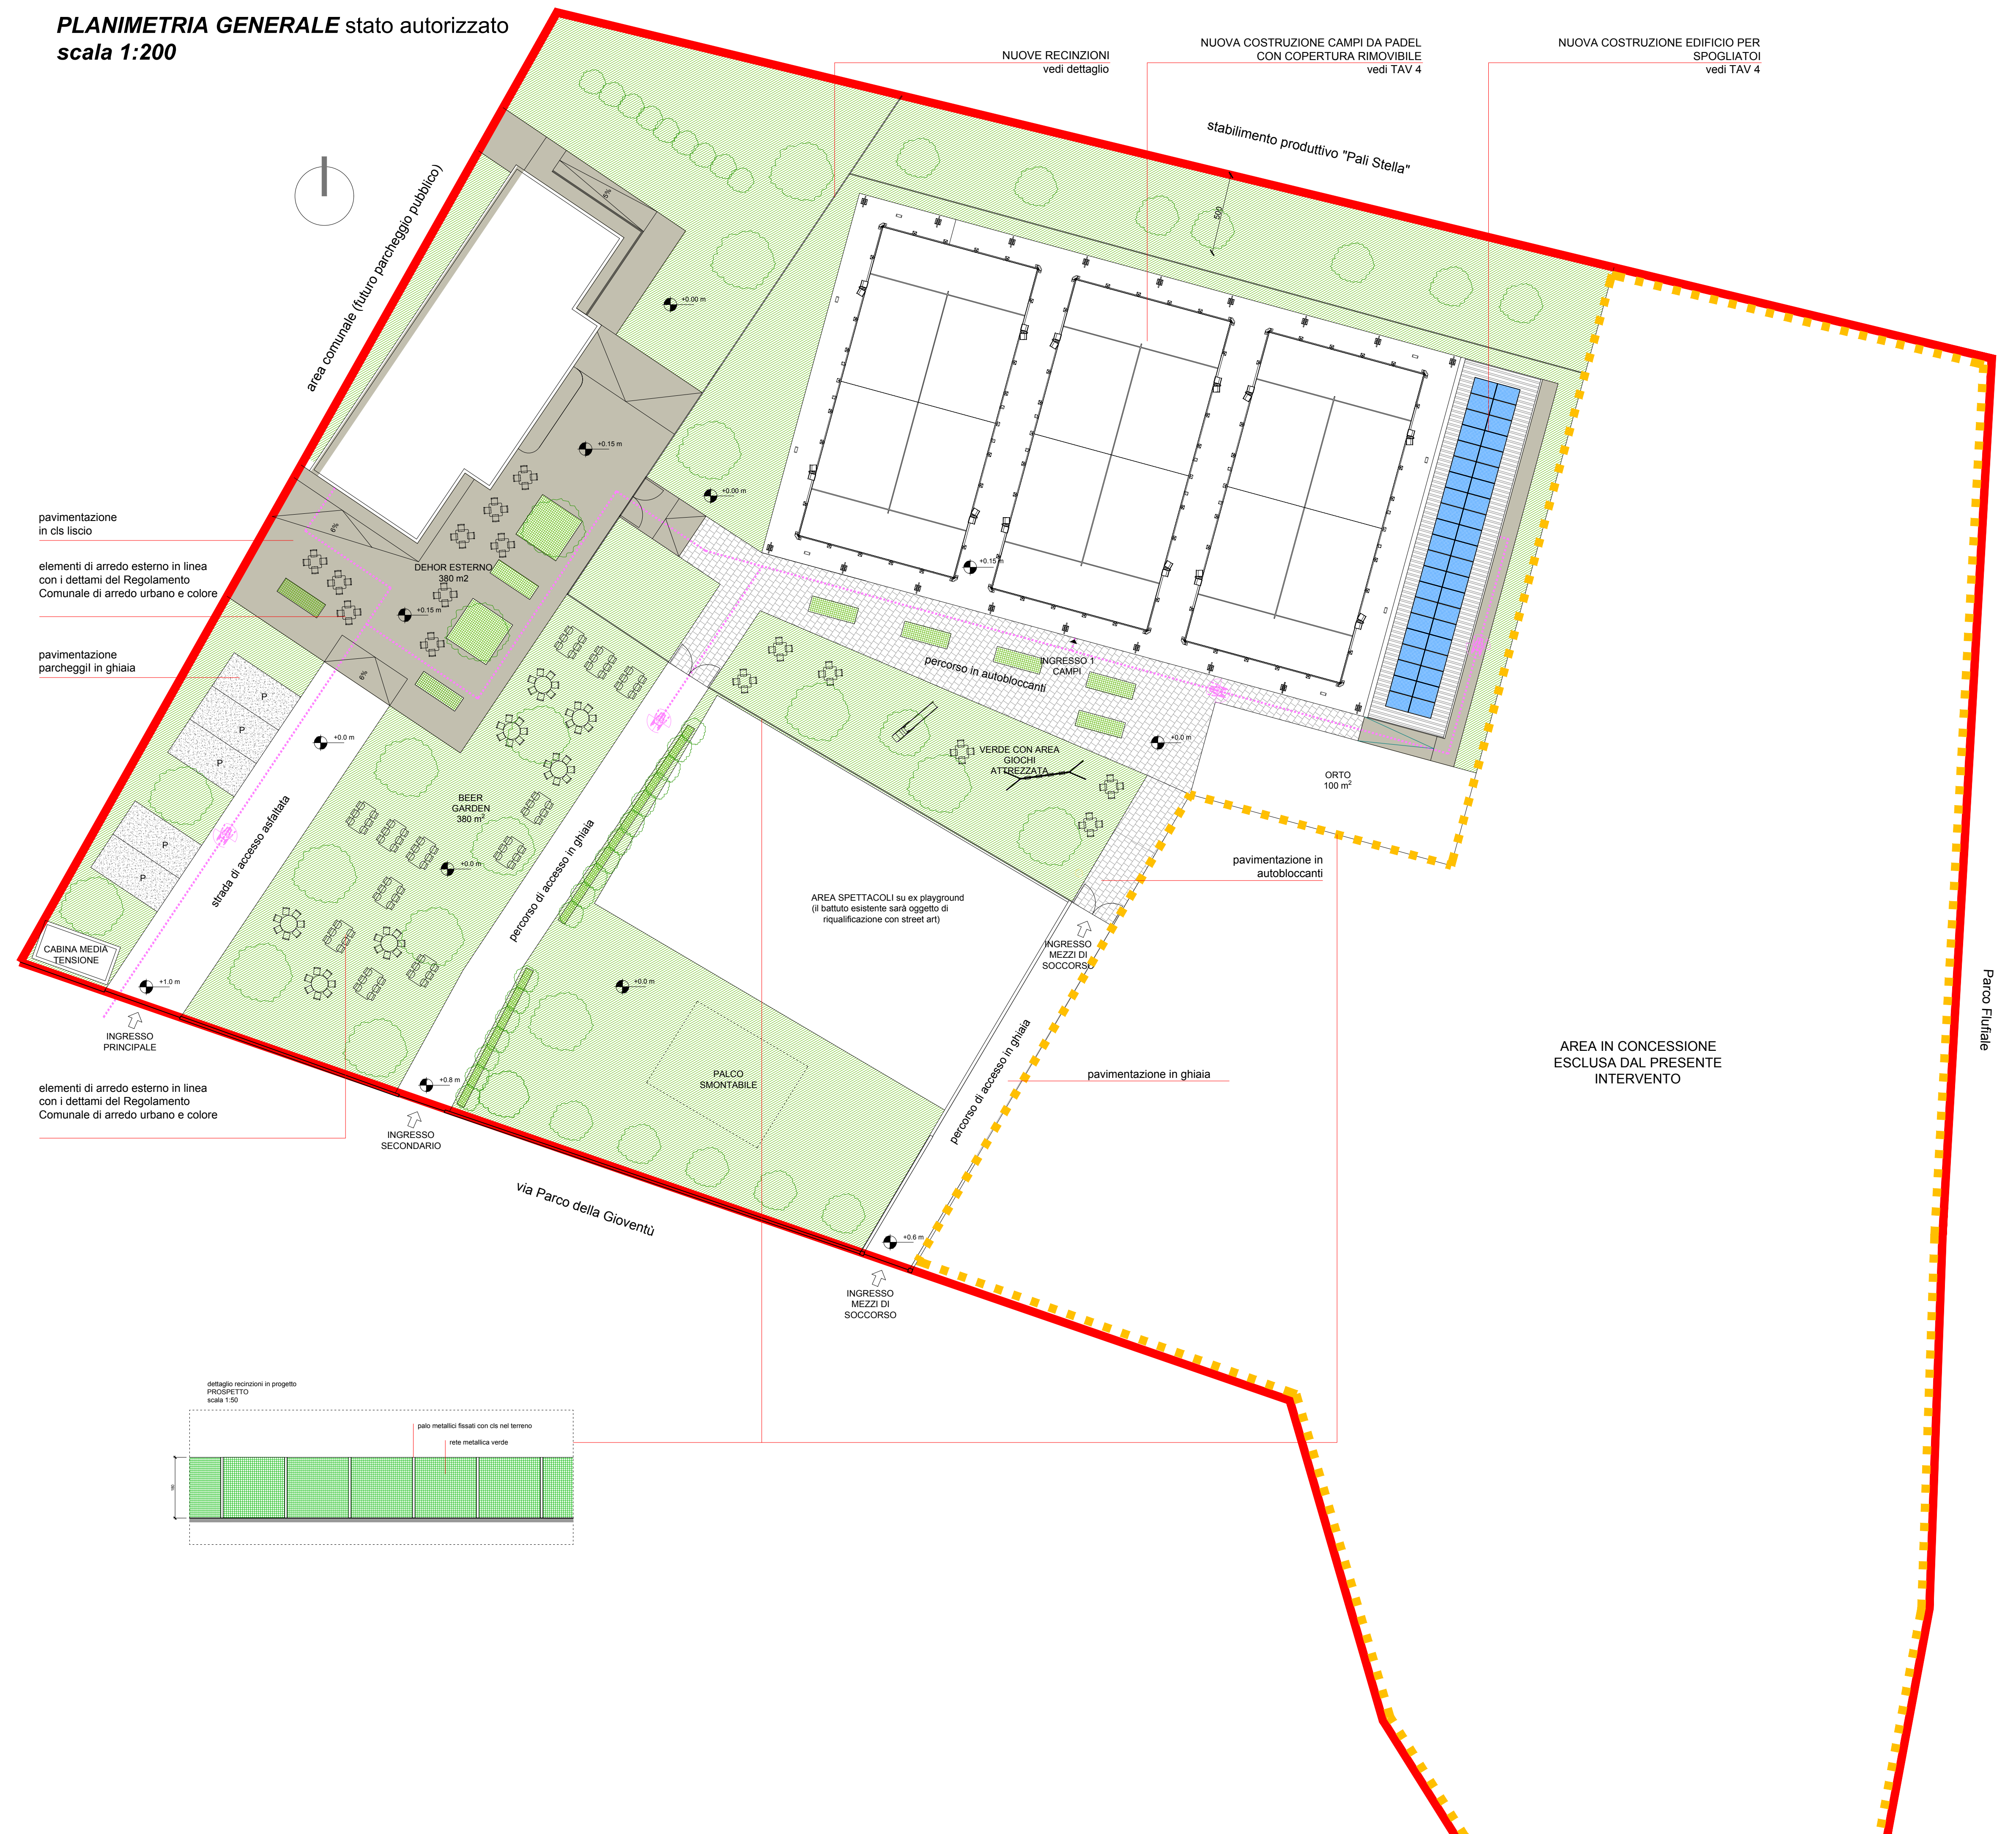

LEGENDA

AREA DA RIQUALIFICARE IN CONCESSIONE ALLA SOCIETA' CUNEO PADEL E SPORT SSD A RL

AREA IN CONCESSIONE ALLA SOCIETA'
CUNEO PADEL E SPORT SSD A RL ESCLUSA DALL'INTERVENTO

PERCORSO DI ACCESSO AI DISABILI

PANNELLI FOTOVOLTAICI

ALBERI

ARBUSTI