



Arch. Luca Massimino
via C. Chiapello, 1
12100 Cuneo
www.3mastudio.com
luca@3mastudio.com
3892739938

VARIANTE AL PTE
APPROVATO CON DELIBERA DI GIUNTA N. 293 DEL 17/11/2022
LAVORI DI RIQUALIFICAZIONE DI AREA COMUNALE PER VERDE PUBBLICO CON ENTROSTANTE FABBRICATO

COMUNE:
CUNEO, via Parco della Gioventù


COMMITTENTE:
Cuneo Padel e Sport SSD a RL

ELABORATO:
TAV 13 - LINEA VITA

DATA:
MAGGIO 2023

PRATICA::
2021_031

PROGETTISTA:
Arch. Luca Massimino

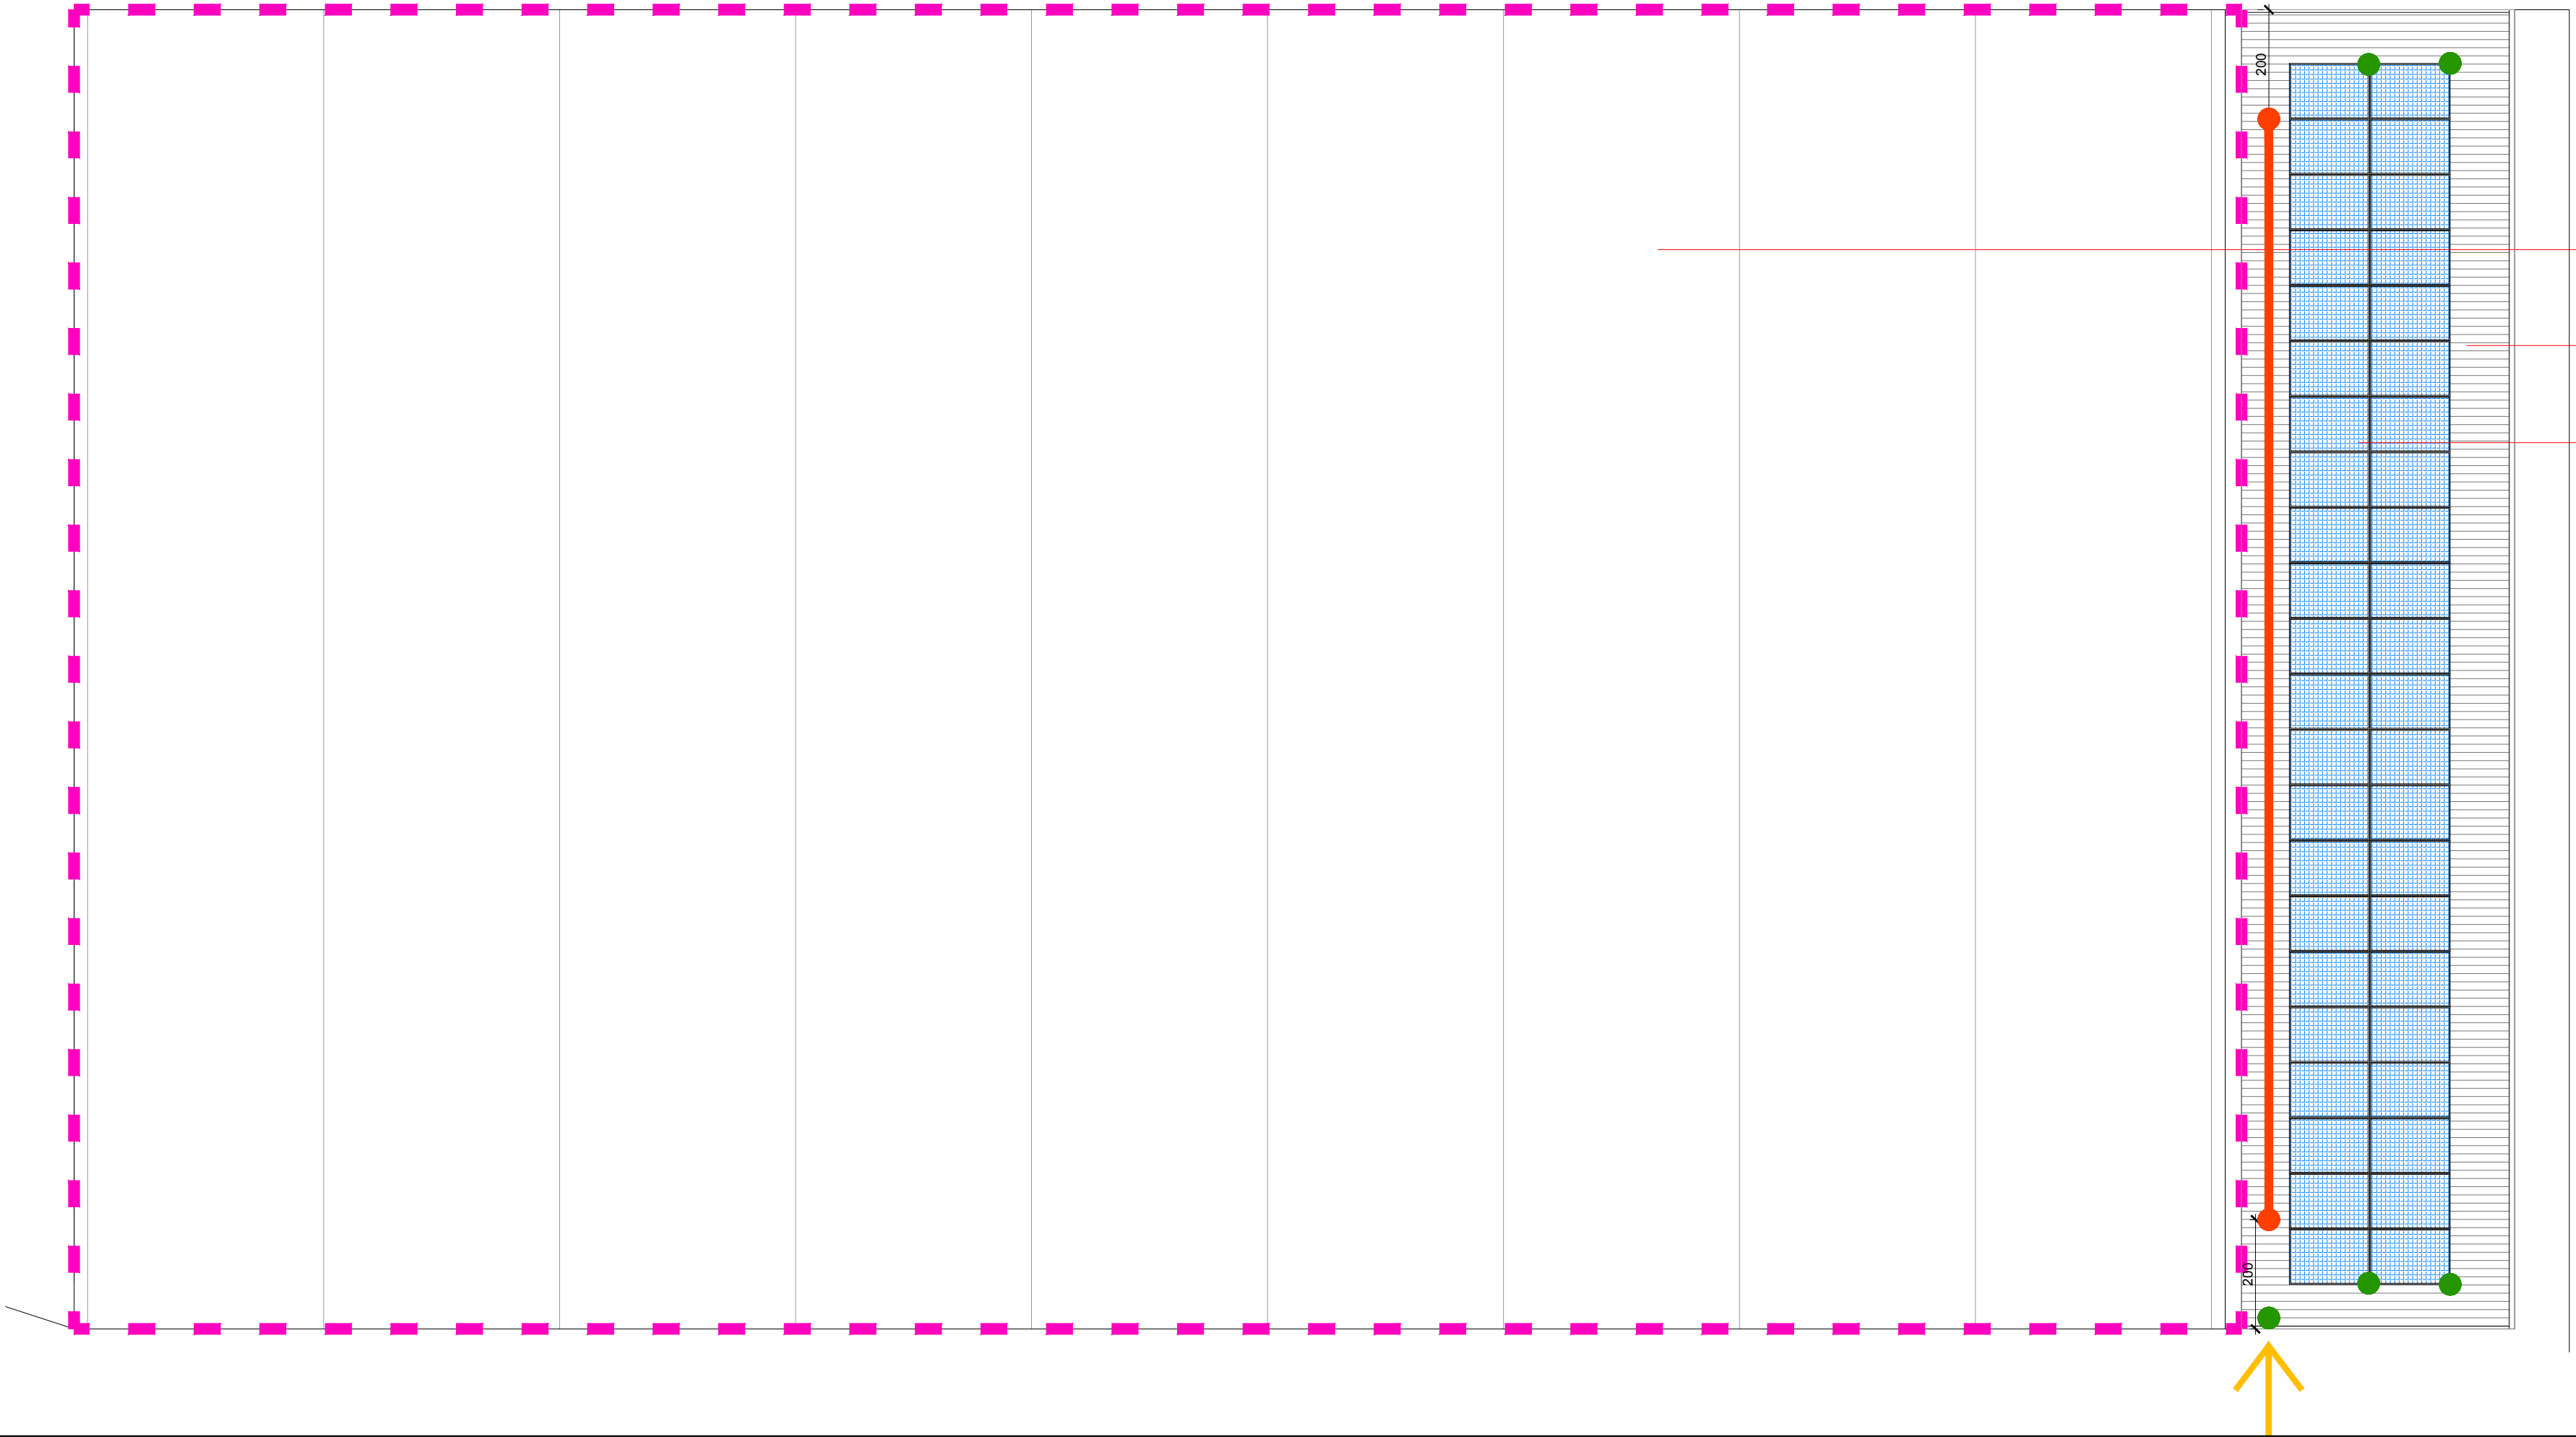

PIANTA COPERTURE
NUOVA COSTRUZIONE
scala 1:100

telo di copertura in PVC color grigio
luce non calpestabile

copertura in lamiera grecata

pannelli fotovoltaici
integrati nella copertura

LEGENDA



porzione di copertura
non calpestabile



punto di accesso tramite scala



ancoraggio strutturale tipo cavetto



ancoraggio strutturale tipo palo



cavo teso tra paletti