


NUOVO PARCOSCIO IN AREA DI TESTATA
NUOVE DI GIARDINO
IN FASE DI REALIZZAZIONE

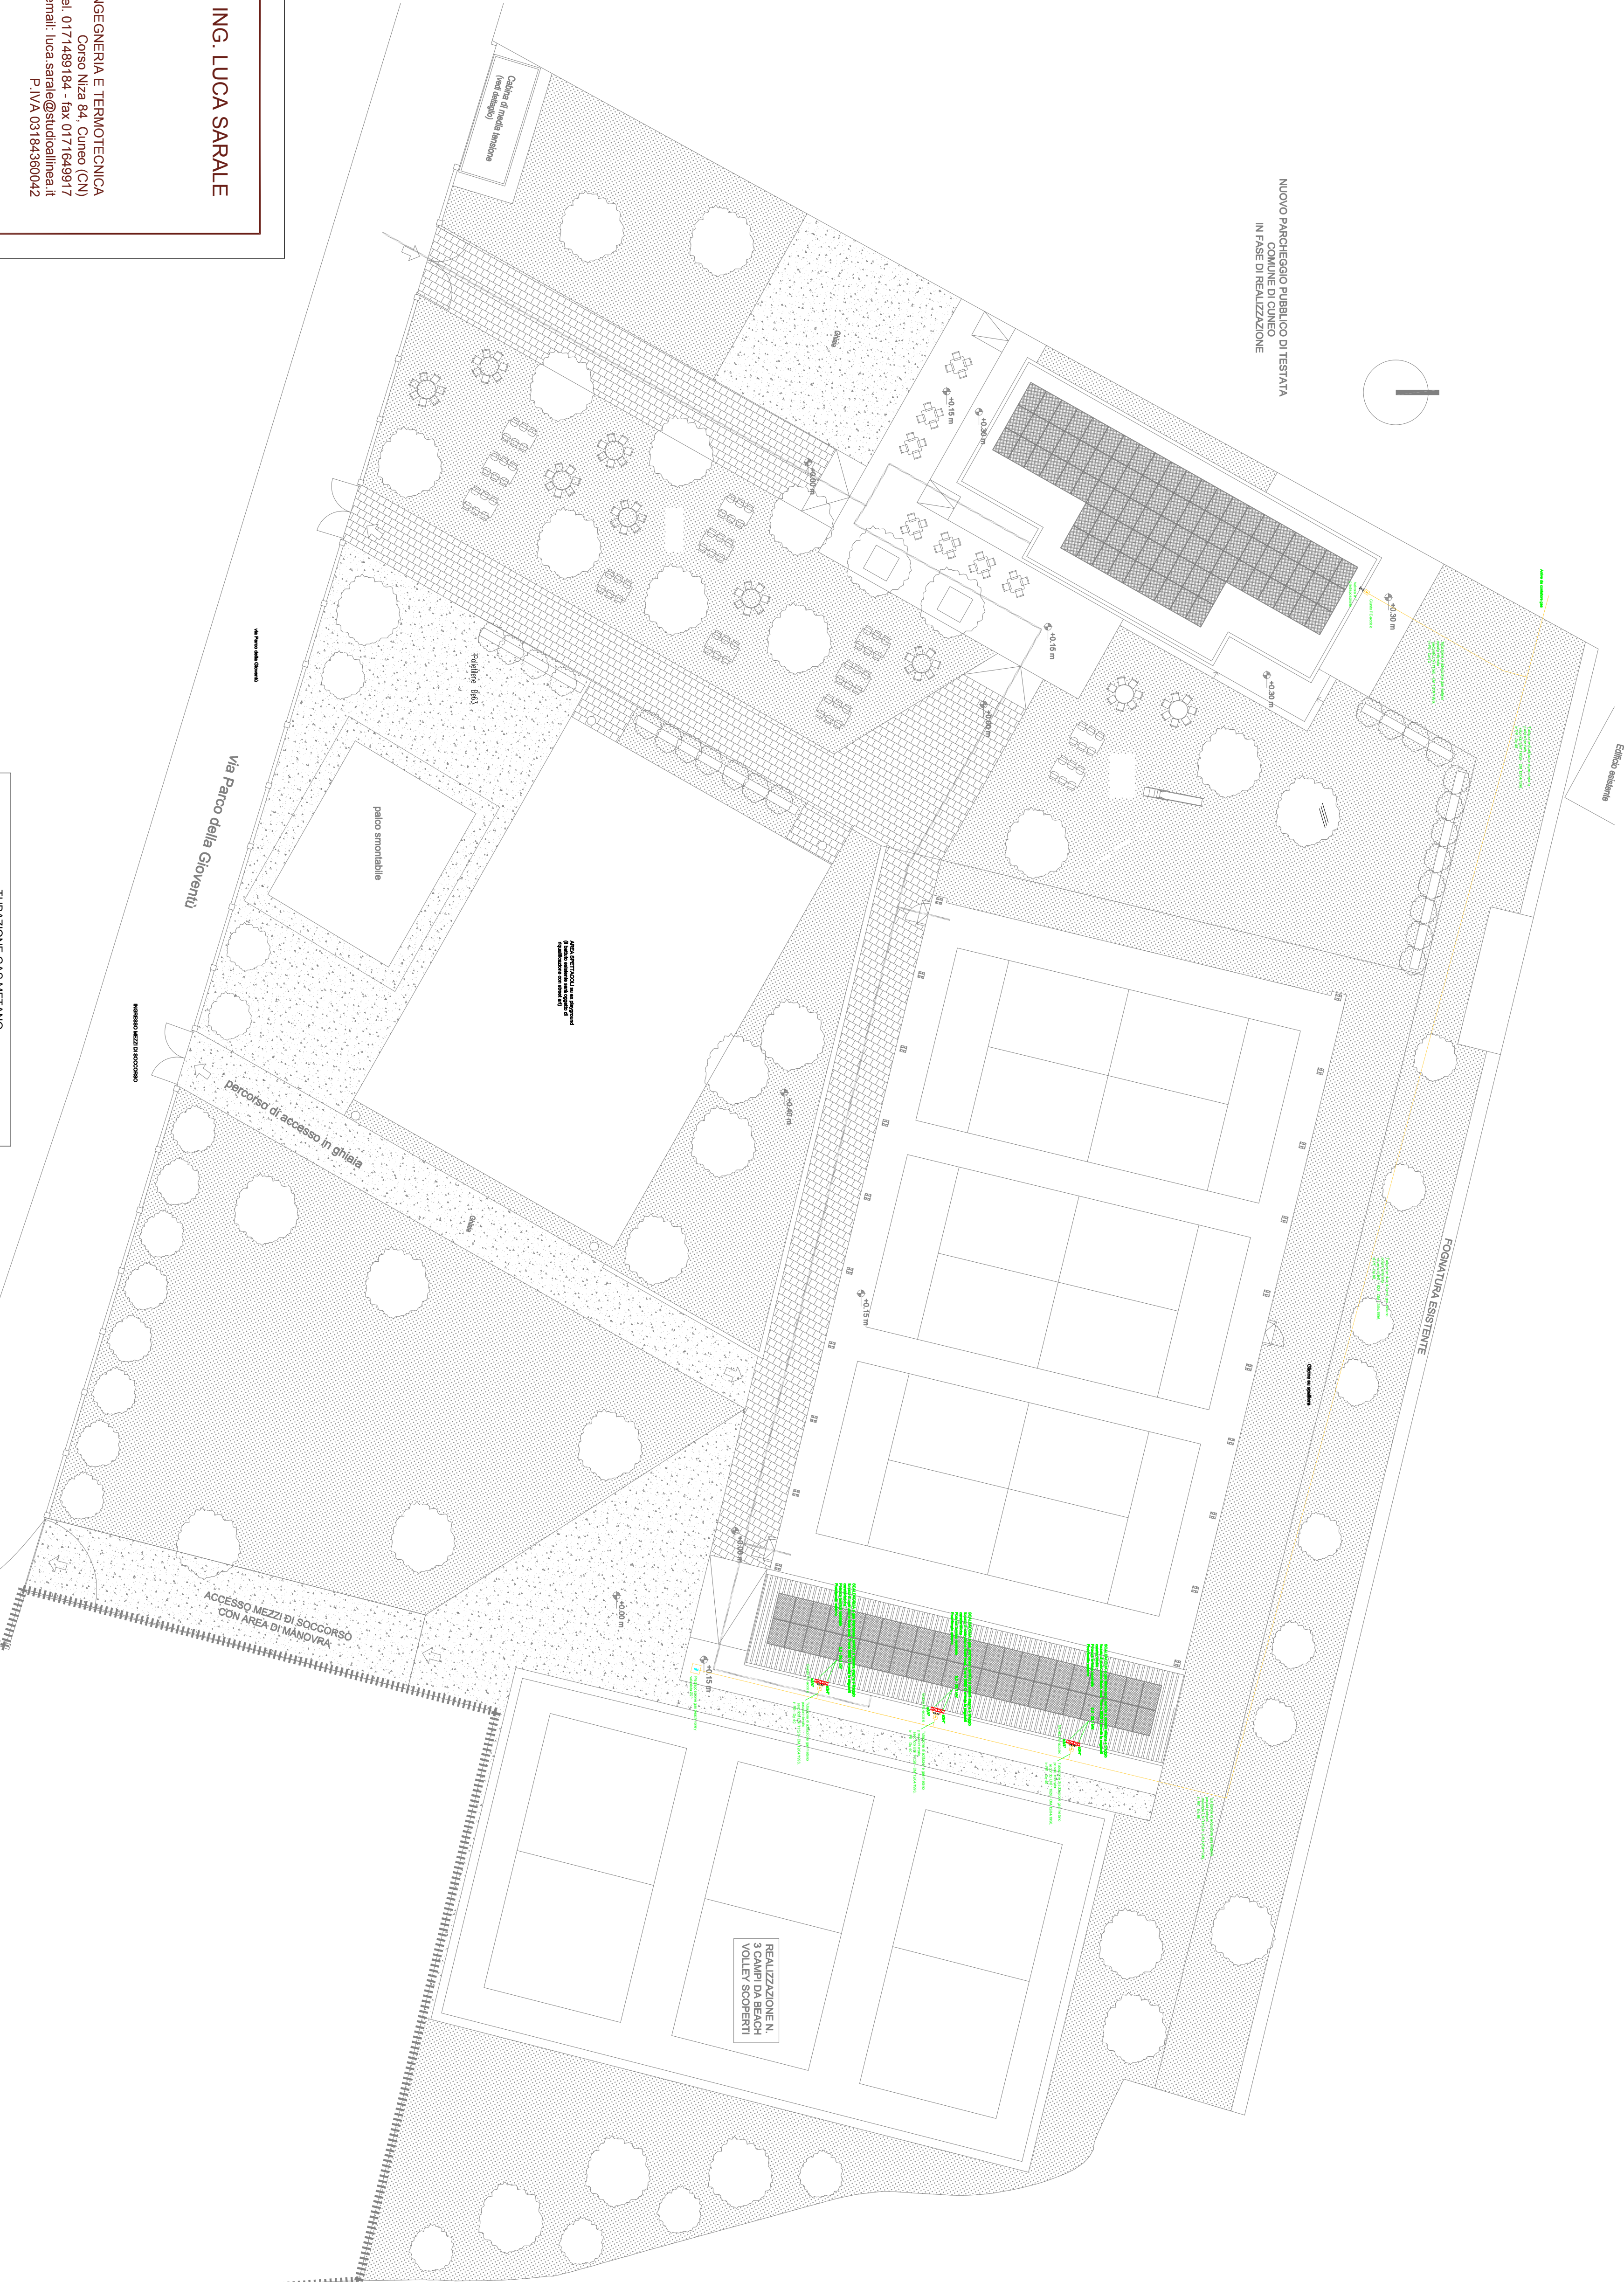

STUDIO DI INGEGNERIA E TERMOTECNICA
Corso Nizza 84, Cuneo (CN)
tel. 0171489184 - fax 0171649917
email: luca.sarale@studiallinea.it
P.IVA 03184380042

ING. LUCA SARALE

committente
**CUNEO PADEL E
SPORT SSD**

data aggiornamento
revisione 1.0
maggio 2023
riferimento
Progetto impianto termico per
immobile sito in Via Parco della
Gioventù - Cuneo

il committente:

il progettista:

Ing. Luca Sarale

tavole

TAV. 04
Rete gas

- scala 1:100 -

