



Arch. Luca Massimino
via C. Chiappello, 1
12100 Cuneo
www.3mastudio.com
luca@3mastudio.com
3850739698

PLANIMETRIA GENERALE
COMPARATIVA
scala 1:200

VARIANTE AL PTE
APPROVATO CON DELIBERA DI GIUNTA N. 293 DEL 17/11/2022
LAVORI DI RIQUALIFICAZIONE DI AREA COMUNALE PER VERDE PUBBLICO CON ENTROSTANTE FABBRICATO

COMUNE:
CUNEO, via Parco della Gioventù


COMMITTENTE:
Cuneo Padel e Sport SSD a RL

ELABORATO:
TAV 4 - PLANIMETRIA COMPARATIVA

DATA:
MAGGIO 2023

PRATICA:.
2021_031

PROGETTISTA:
Arch. Luca Massimino

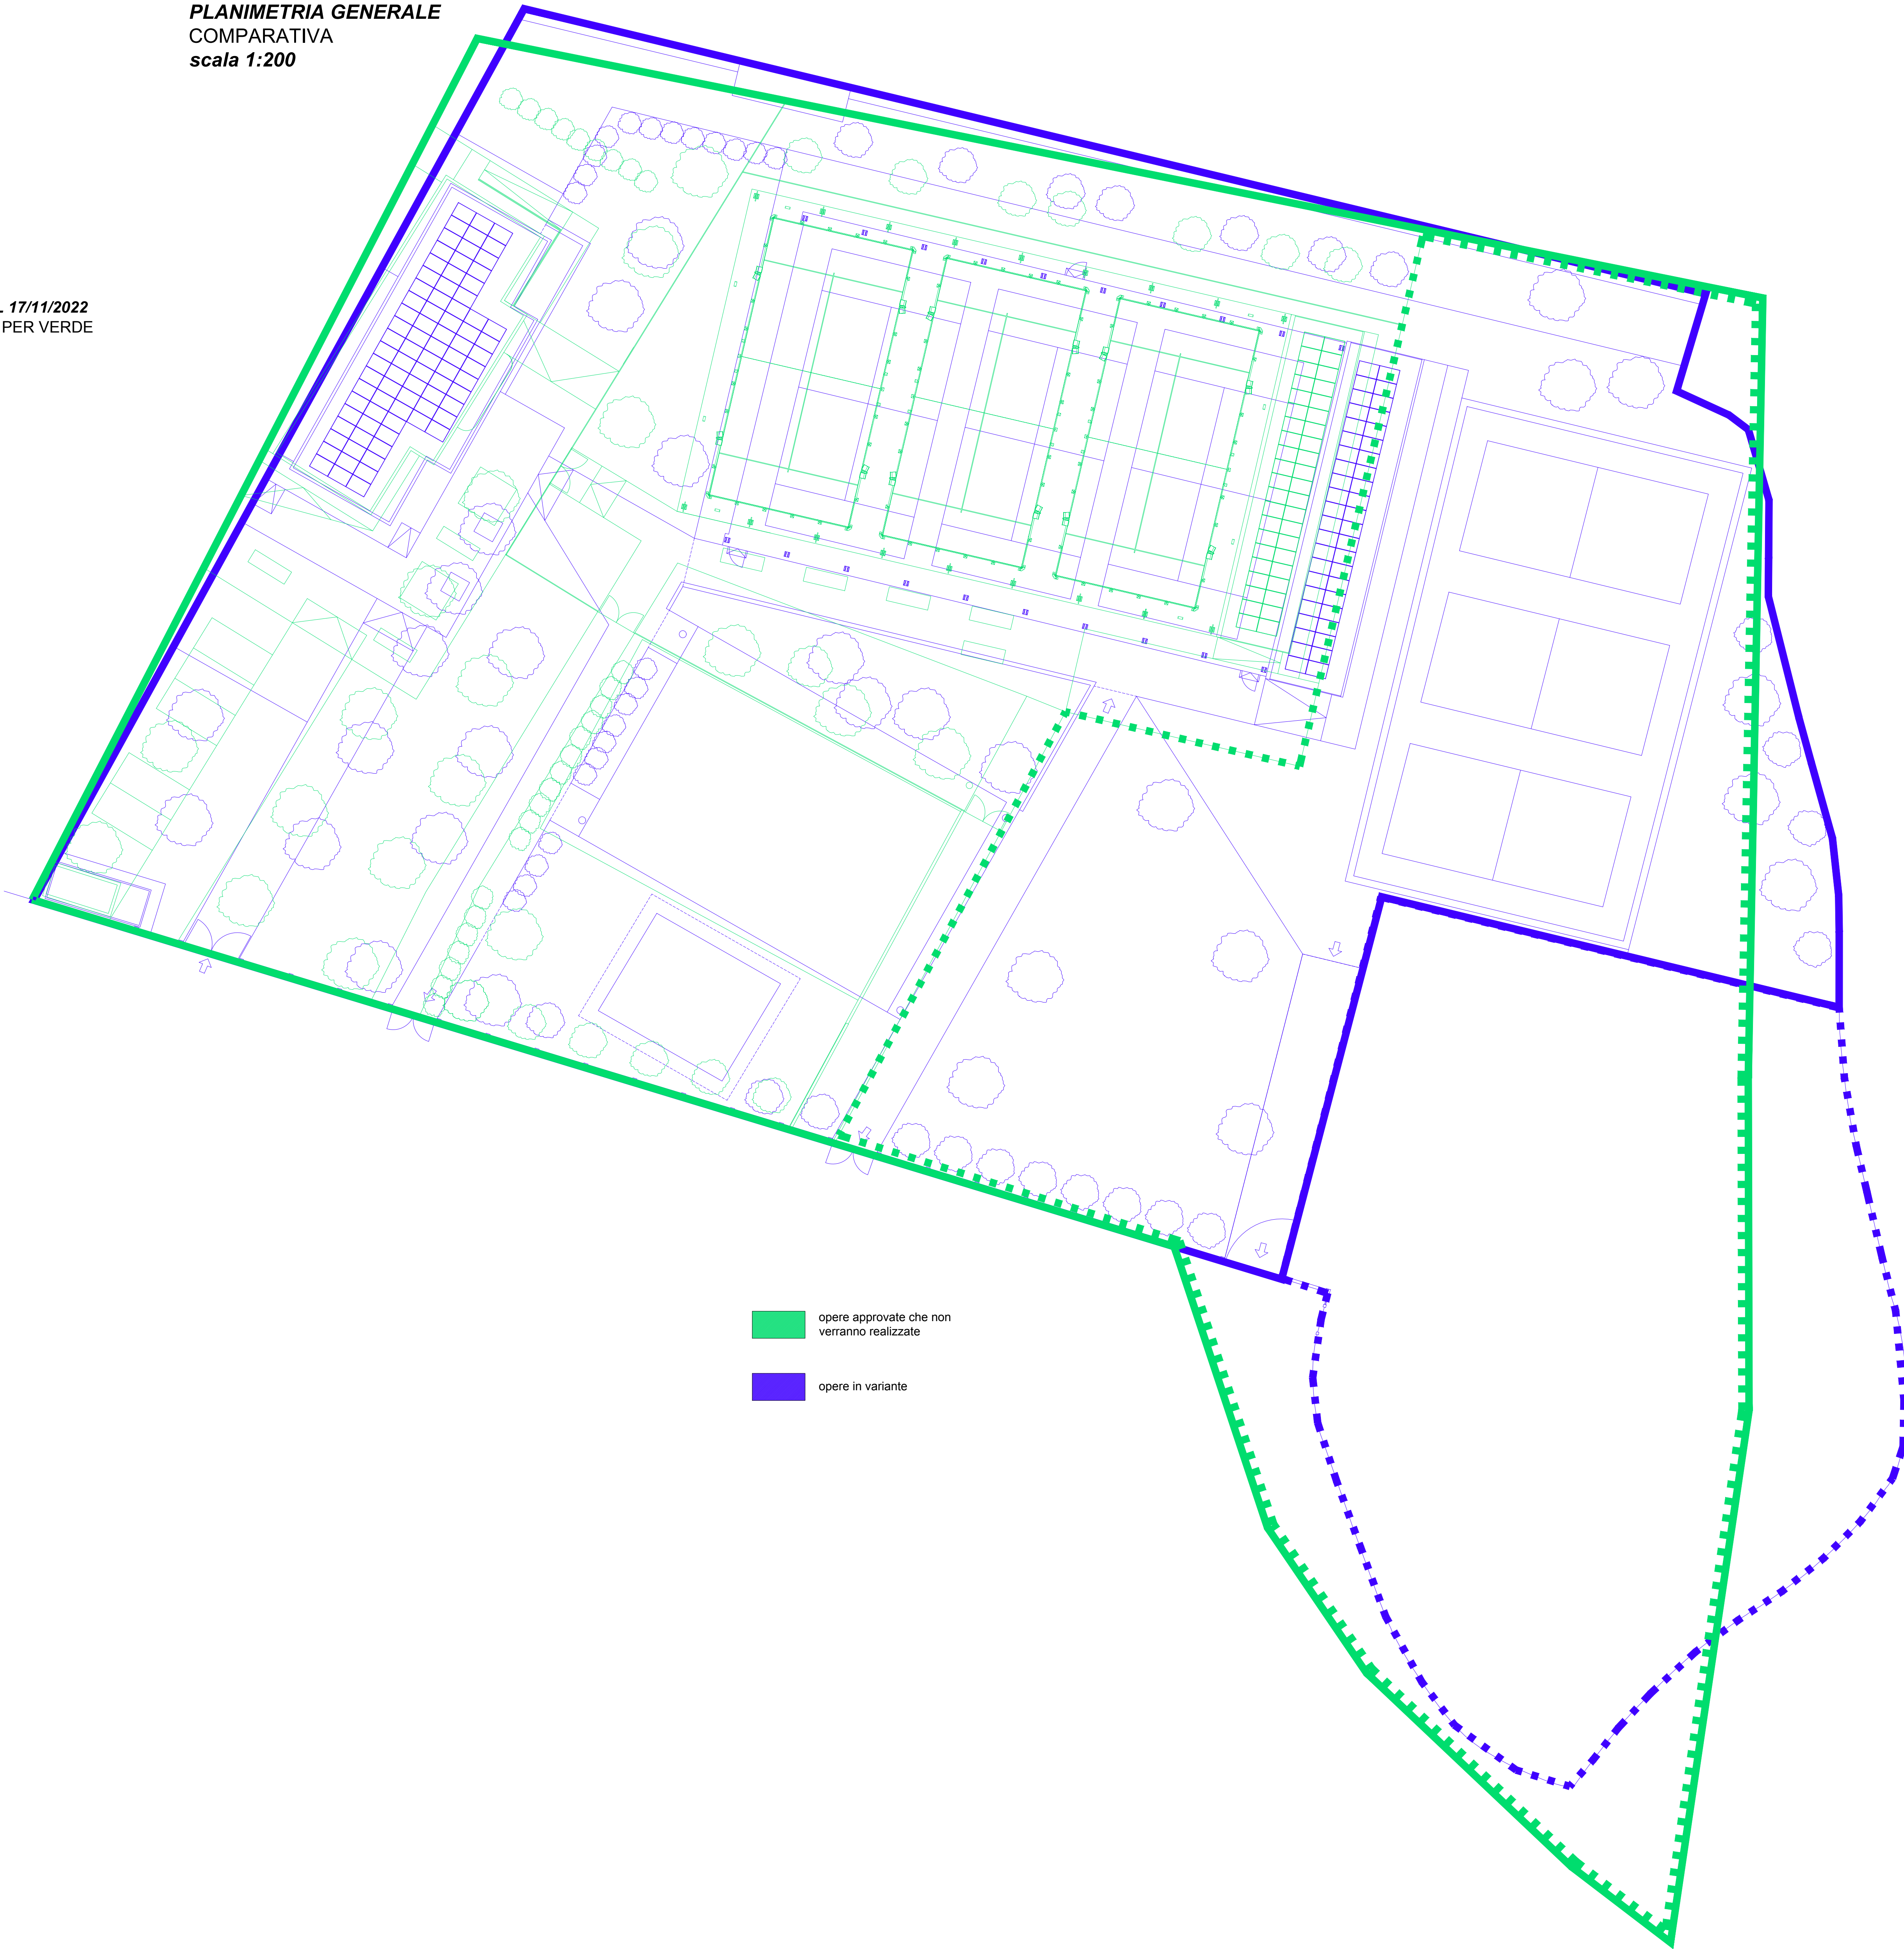

opere approvate che non
verranno realizzate

opere in variante