

VARIANTE AL PTE
APPROVATO CON DELIBERA DI GIUNTA N. 293 DEL 17/11/2022
LAVORI DI RIQUALIFICAZIONE DI AREA COMUNALE PER VERDE PUBBLICO CON ENTROSTANTE FABBRICATO

COMUNE:
CUNEO, via Parco della Gioventù

COMMITTENTE:
Cuneo Padel e Sport SSD a RL

ELABORATO:
TAV 9 - PARTICOLARI COSTRUTTIVI
MANUTENZIONE MURO CINTA, SOSTITUZIONE PORTONE
CABINA MEDIA TENSIONE, CONTATORE GAS, BEACH VOLLEY





DATA:
MAGGIO 2023

PRATICA::
2021_031


PROGETTISTA:
Arch. Luca Massimino

CABINA MEDIA TENSIONE
particolari


documentazione fotografica
stato di fatto

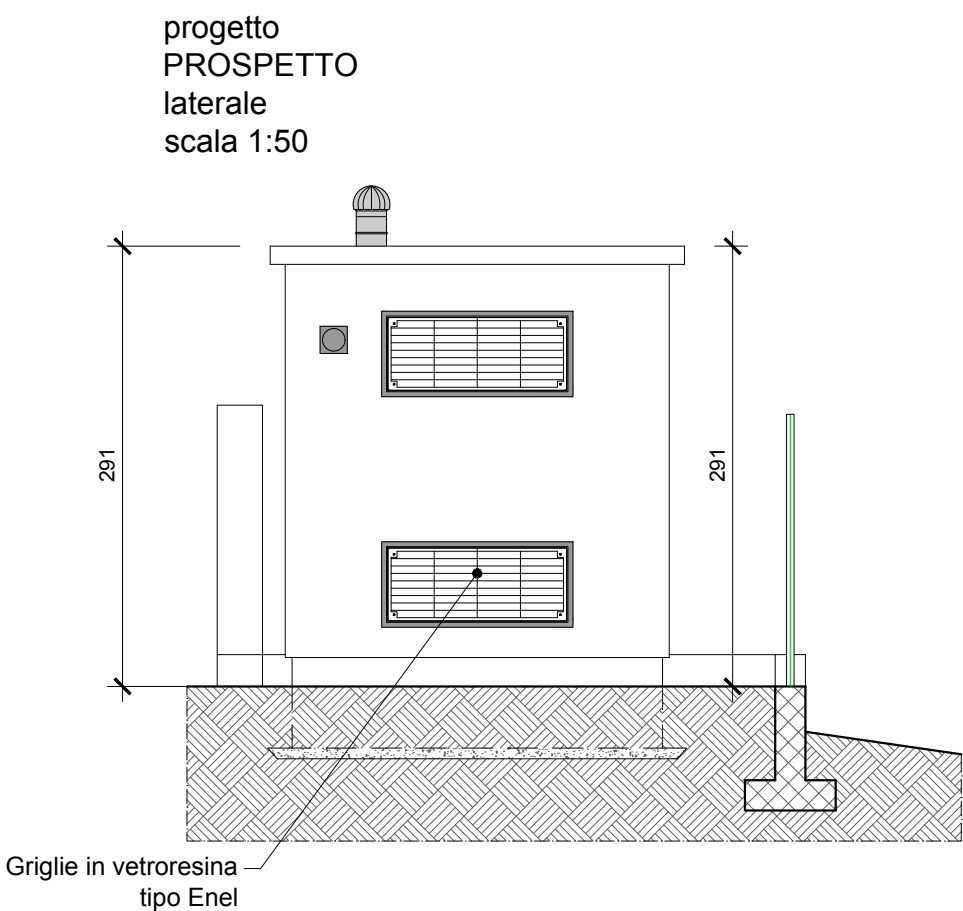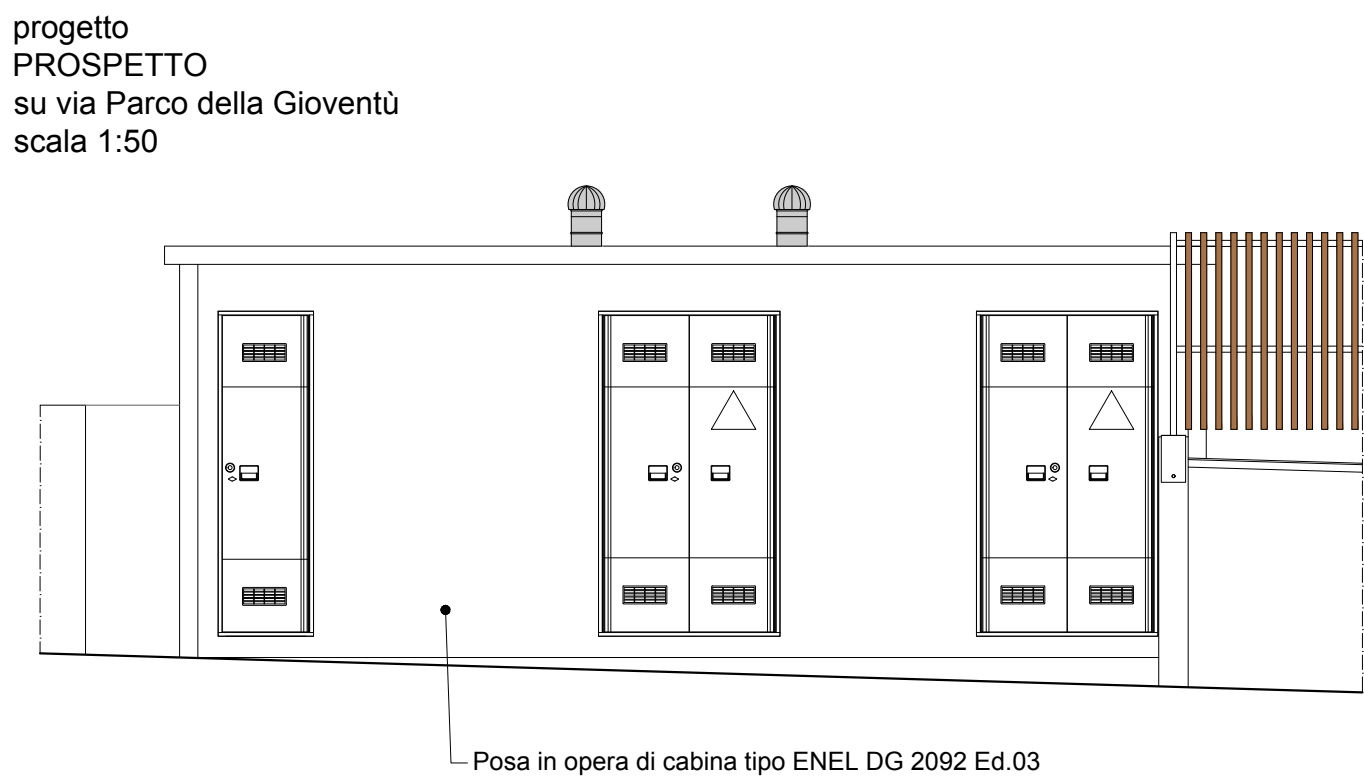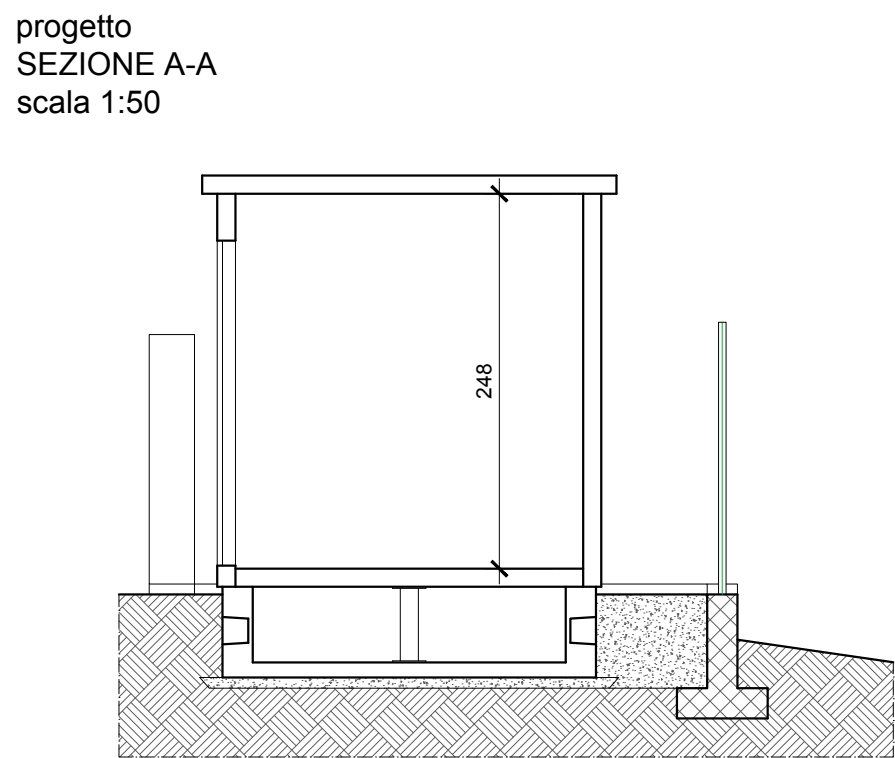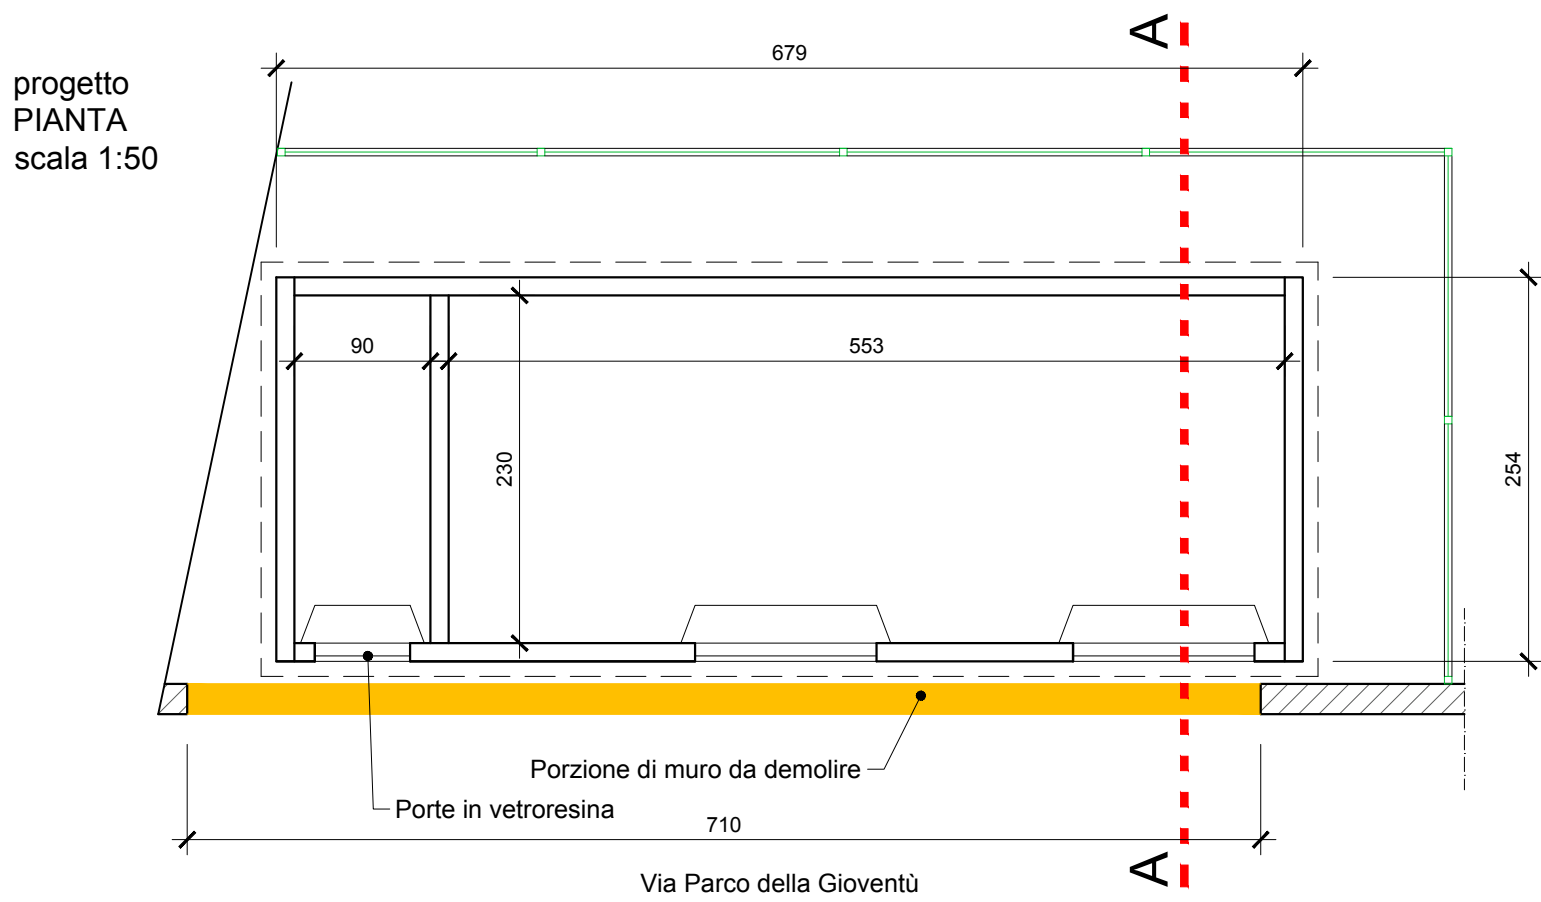




CONTATORE GAS
particolari

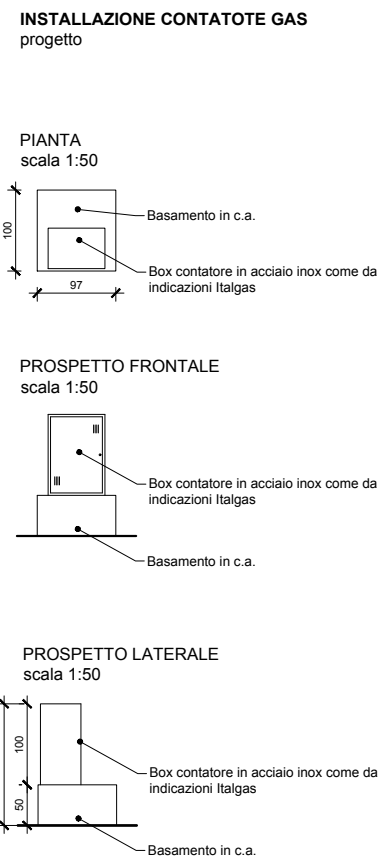

BEACH VOLLEY
particolari

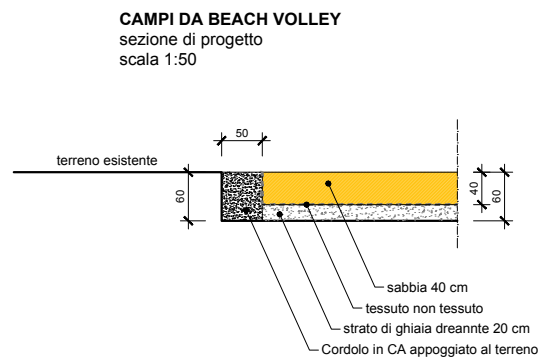

SOSTITUZIONE PORTONE DI ACCESSO
particolari

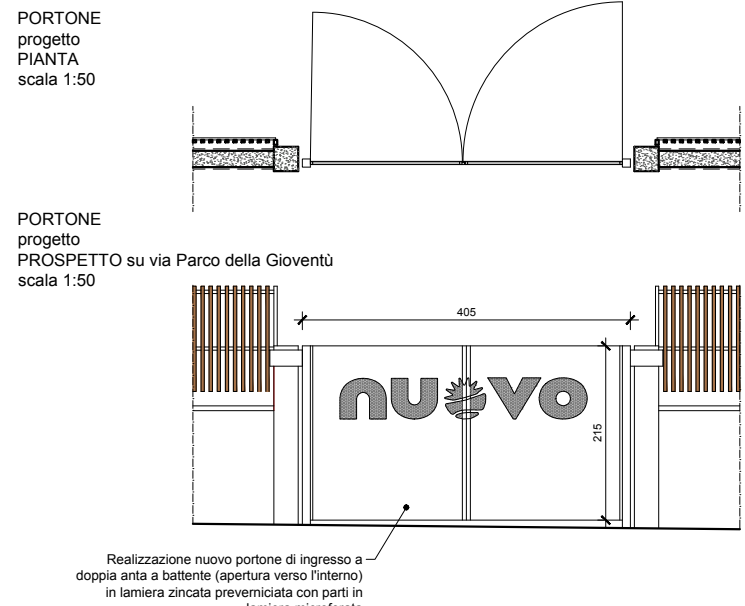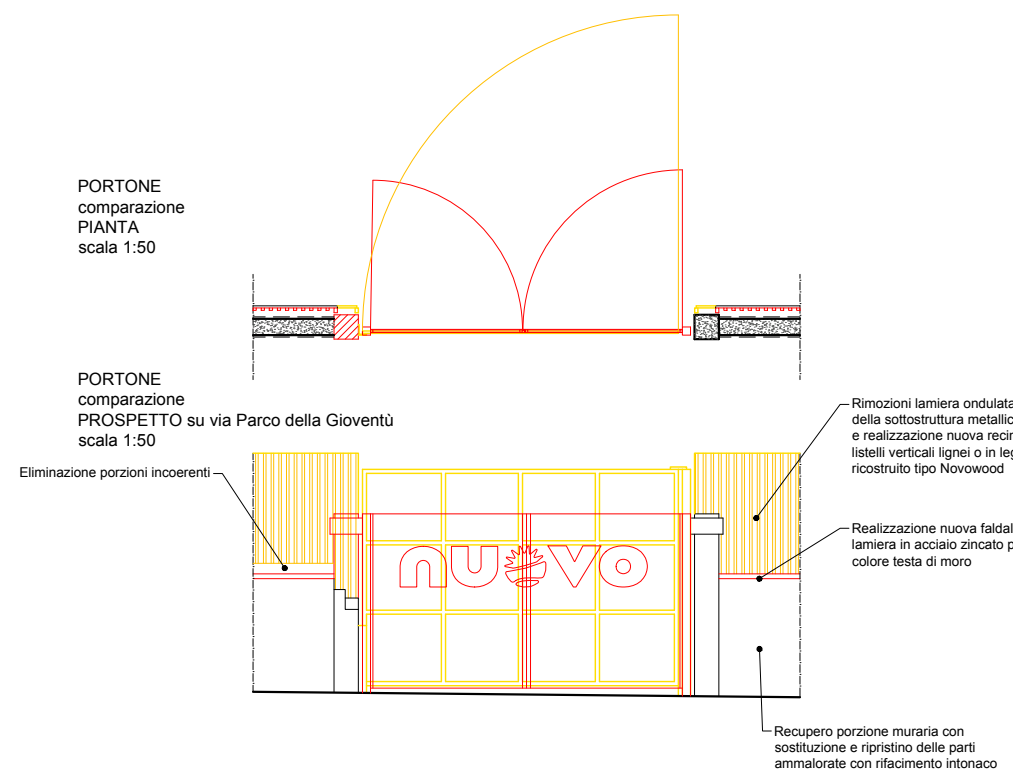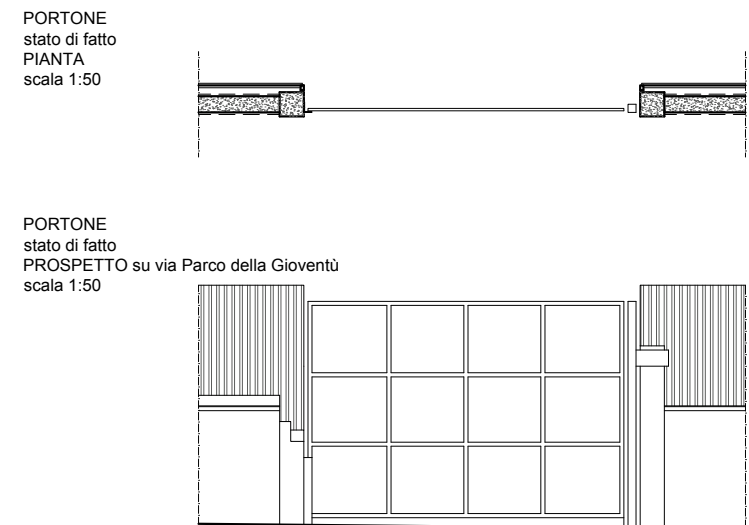

RIQUALIFICAZIONE MURO DI CINTA
particolari

