


via Cherasco
-0.000
marcia

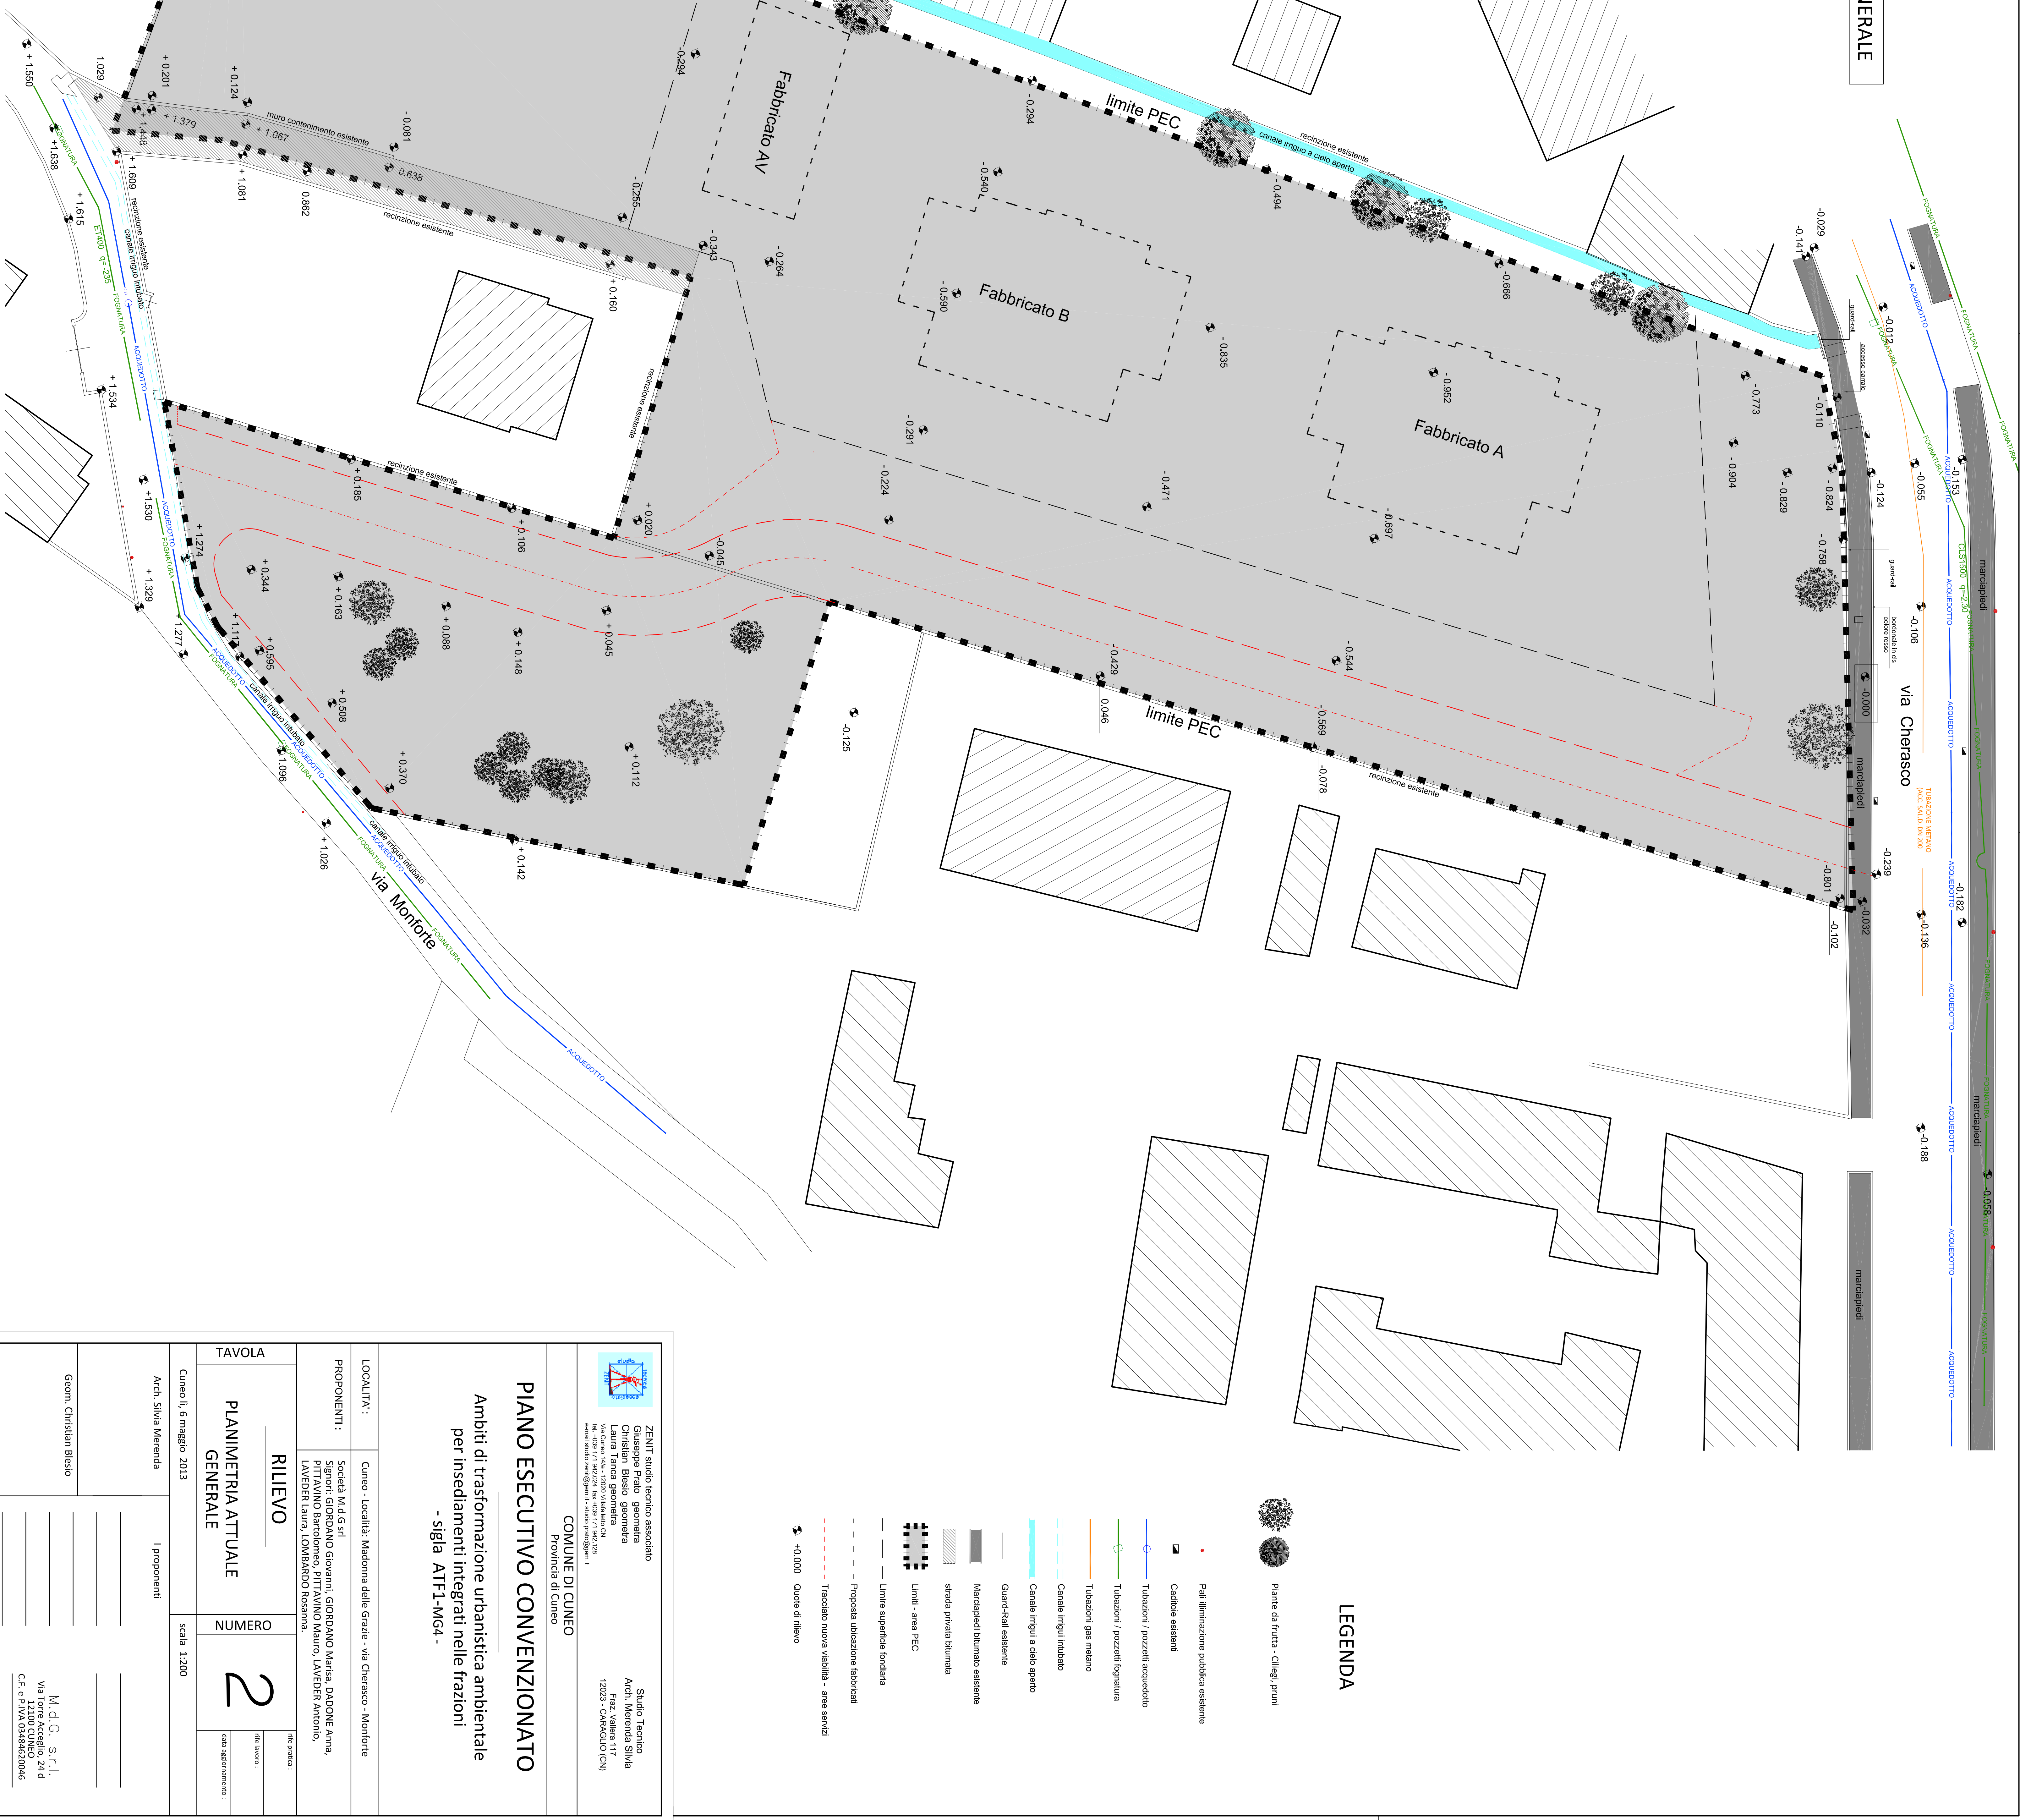

LEGENDA

- Punte da Punta - Clieff, punni

Pila illuminazione pubblica esistente

Canale esistente

Tubazioni / pozzi / acquedotto

Tubazioni / pozzi / fognatura

Tubazioni gas metano

Canali inguii imbuto

Canali inguii a caldo spento

Guard-Rail esistente

Murscipied battuto esistente

strada privata danurata

Limiti - aree PEC


Limite superficie indurita

Proposta ibridazione (ibridati)

Tracciato nuova viabilità - aree serviz

+0,000

Quote di rilievo

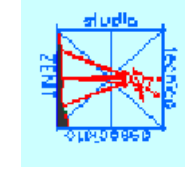 ZENIT studio tecnico associato Giuseppe Priolo geometra Christina Bissio geometra Laura Tanca geometra Studio Arch. Ilvenera Silva Piazza Vesuvio 117 12023 - CORDOLIO (CN)		COMUNE DI CUNEO Provincia di Cuneo	
PIANO ESECUTIVO CONVENZIONATO		Ambiti di trasformazione urbanistica ambientale per insediamenti integrati nelle frazioni - sigla ATFI-MGA -	
LOCALITÀ: Cuneo - Località: Madonna delle Grazie - via Cherasco - Montforte		PROPRIETÀ: Società M.D.G. srl S.p.A. con soci: GORDANO Giovanni, GORDANO Maria, DADONE Anna, PITTAVINO Bartolomeo, PITTAVINO Mauro, LAVEGER Antonio, LAVEGER Laura, LOMBARDO Rosanna.	
PIANIMETRIA ATTUALE GENERALE		RILIEVO	
NUMERO		2	
data aggiornamento:		data prima:	
data lavoro:		data lavoro:	
scala 1:200		scala 1:200	