PLANIMETRIA GENERALE
- scala 1:200 -

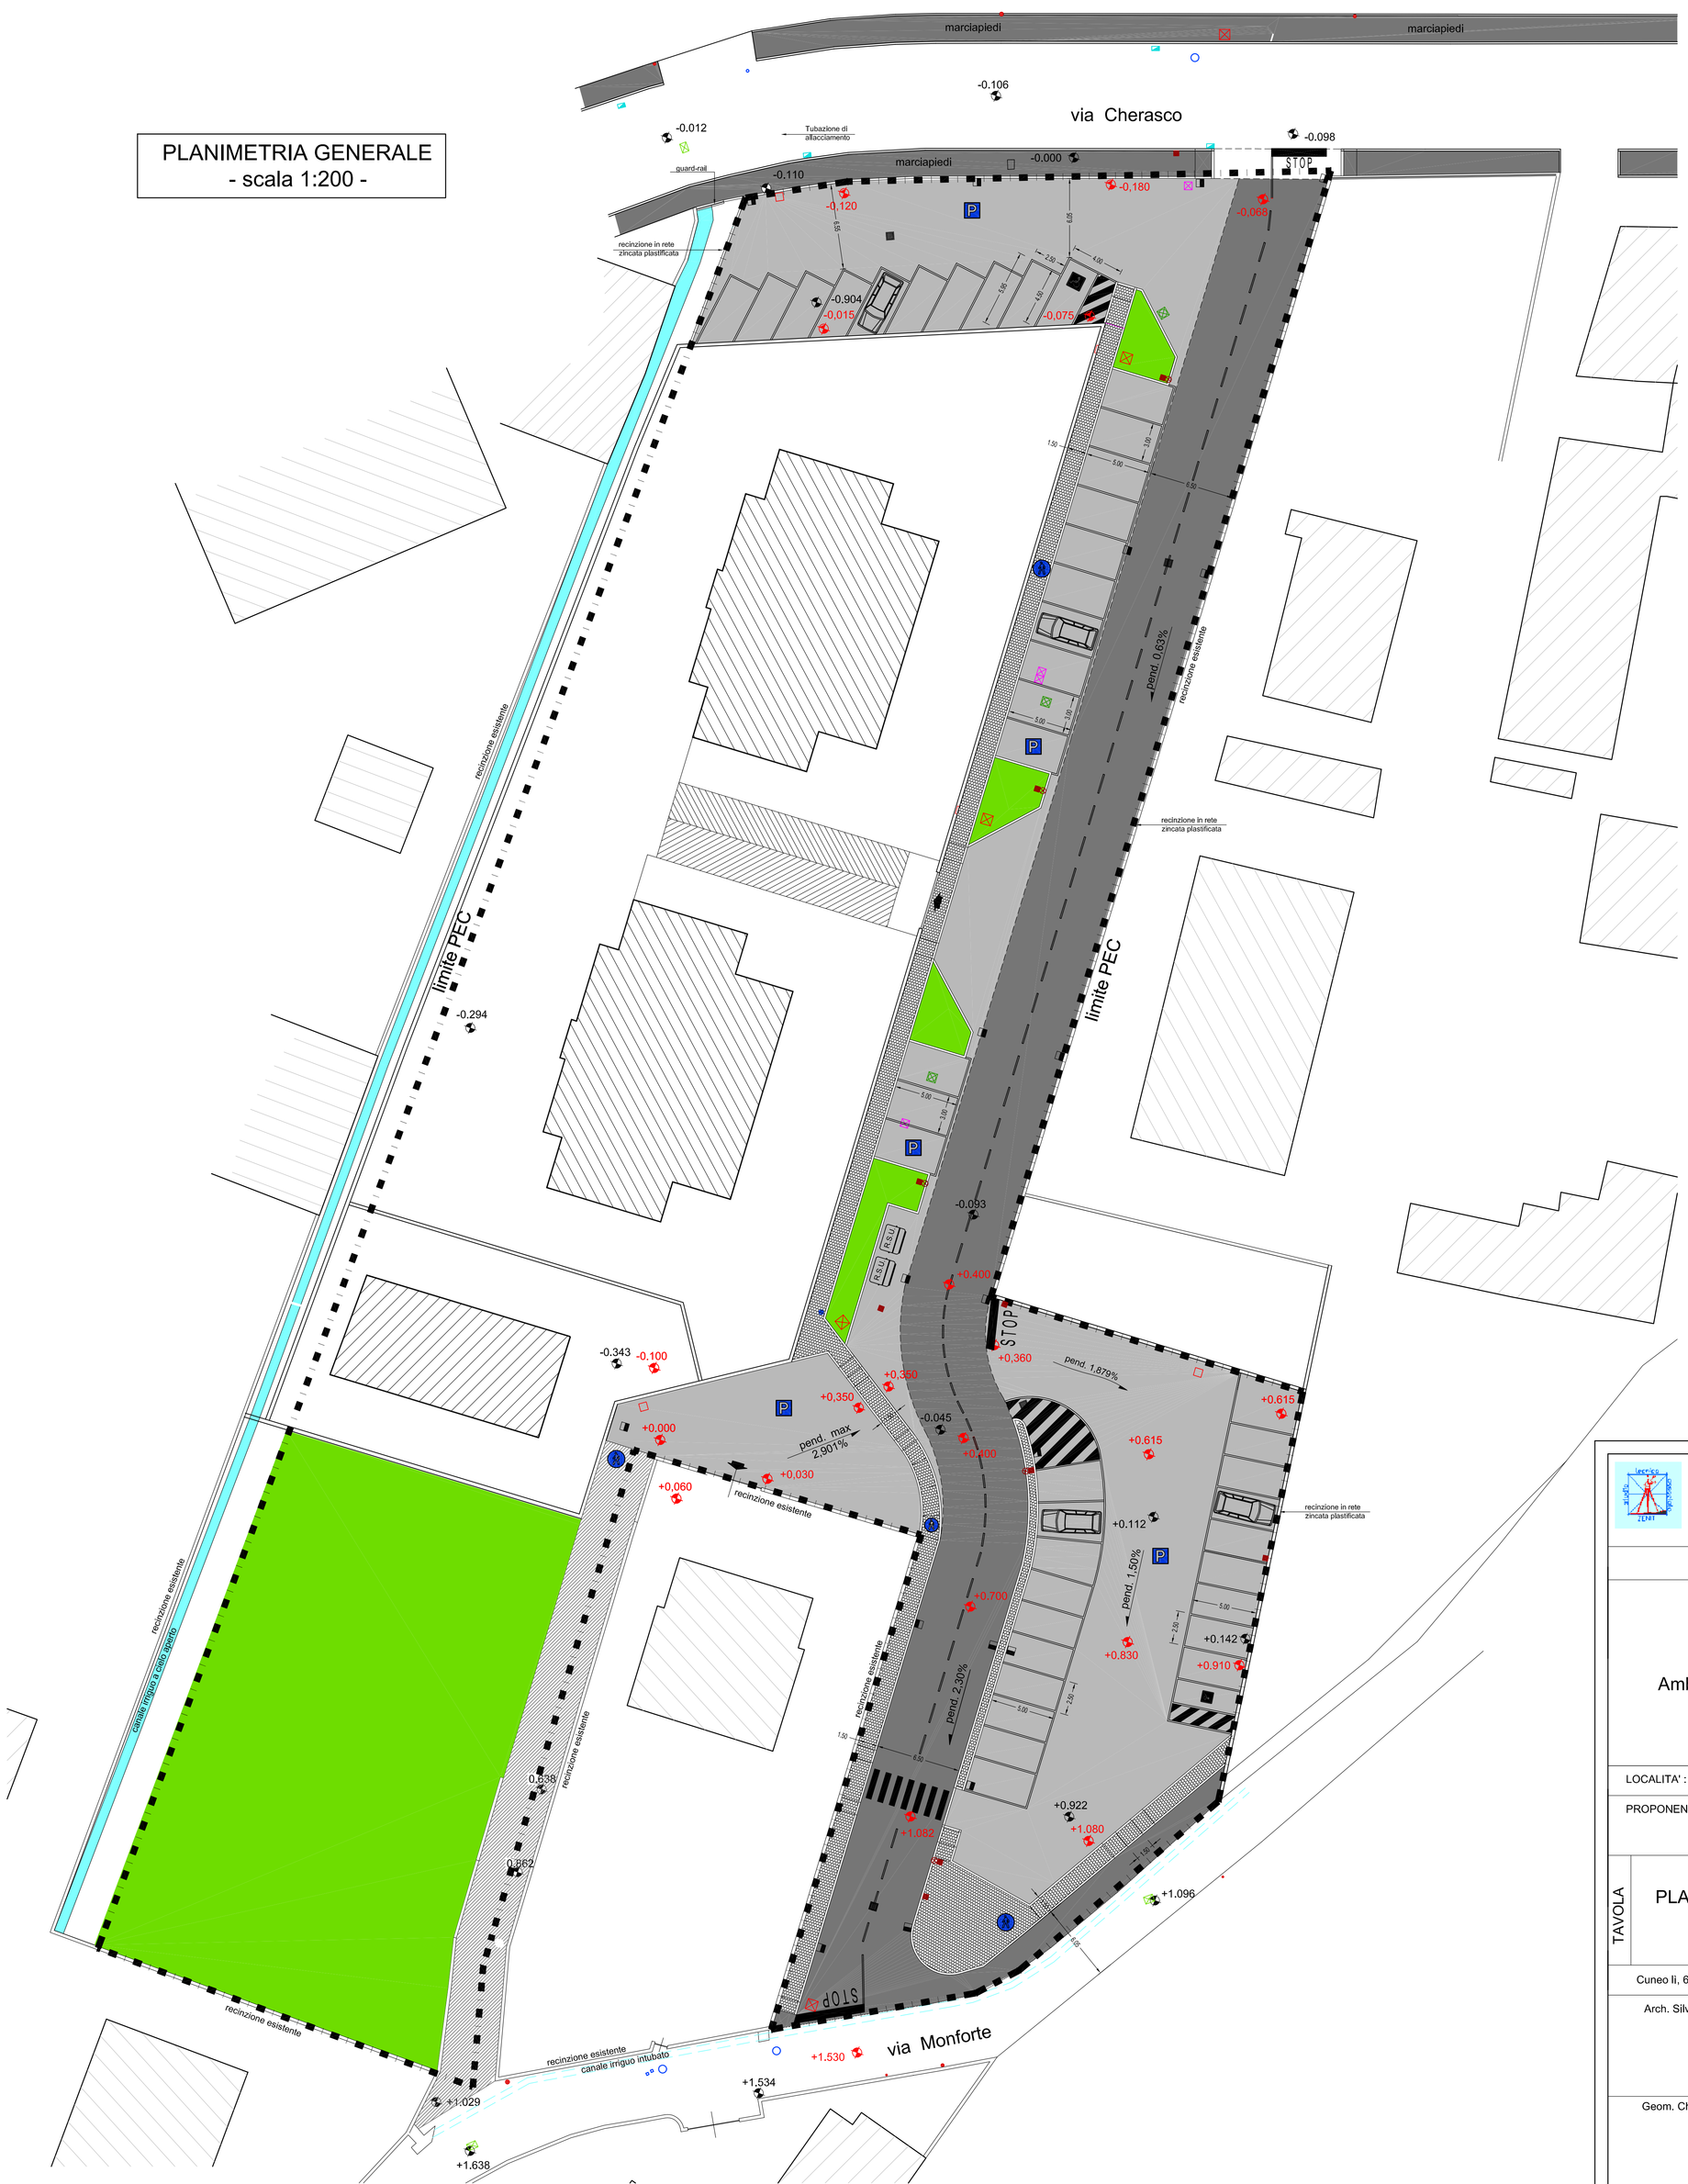

- LEGENDA -

- SPAZI D'USO PUBBLICO - area a servizi - verde
- SPAZI D'USO PUBBLICO - area a servizi parcheggi
- SPAZI D'USO PUBBLICO - percorsi pedonali in autobloccanti
- SPAZI D'USO PUBBLICO - viabilità
- SPAZI D'USO PUBBLICO - viabilità esistente in asfalto
- SPAZI D'USO PUBBLICO - marciapiedi bitumato esistente
- SPAZI D'USO PUBBLICO - area cassonetto rifiuti urbani
- Limiti - area PEC
- Parcheggi disabili
- Pali illminazione pubblica
- Pozzetto stradale IP
- Caditoie esistenti
- Caditoie in progetto
- Chiusino pozzo disperdente
- Idrante sottosuolo
- Tubazione / pozzetti Telecom
- Tubazioni / pozzetti acquedotto
- Tubazioni / pozzetti fognatura
- Pozzetto stradale ENEL
- Canale irrigui intubato
- Canale irrigui a cielo aperto
- +0.615 Quote di rilievo
- +0.615 Quote in progetto

ZENIT studio tecnico associato
Giuseppe Prato geometra
Christian Blesio geometra
Laura Tanca geometra
Via Cuneo 14/a - 12020 Villafalletto CN
tel. +039 171 942.024 fax +039 171 942.128
e-mail studio.zenit@gem.it - studio.prato@gem.it

Studio Tecnico
Arch. Merenda Silvia
Fraz. Vallera 117
12023 - CARAGLIO (CN)

COMUNE DI CUNEO
Provincia di Cuneo

PIANO ESECUTIVO CONVENZIONATO

Ambiti di trasformazione urbanistica ambientale per insediamenti integrati nelle frazioni
- sigla ATF1-MG4 -

LOCALITA' :	Cuneo - Località: Madonna delle Grazie - via Cherasco - Monforte
PROPONENTI :	Società M.d.G srl Signori: GIORDANO Giovanni, GIORDANO Marisa, DADONE Anna, PITTAVINO Bartolomeo, PITTAVINO Mauro, LAVEDER Antonio, LAVEDER Laura, LOMBARDO Rosanna.

TAVOLA	PLANIMETRIA GENERALE DI PIANO	NUMERO	3	rife pratica : rife lavoro : data aggiornamento :

Cuneo li, 6 maggio 2013 — scala 1:200

Arch. Silvia Merenda

Geom. Christian Blesio

I proponenti

M.d.G. s.r.l.
Via Torre Acceglio, 24 d
12100 CUNEO
C.F. e P.IVA 03484620046

DISEGNO DI PROPRIETA' DELLO STUDIO TECNICO LA DIFFUSIONE O RIPRODUZIONE VIETATA AI SENSI DELLE VIGENTI LEGGI