



PLANIMETRIA GENERALE
- scala 1:200 -

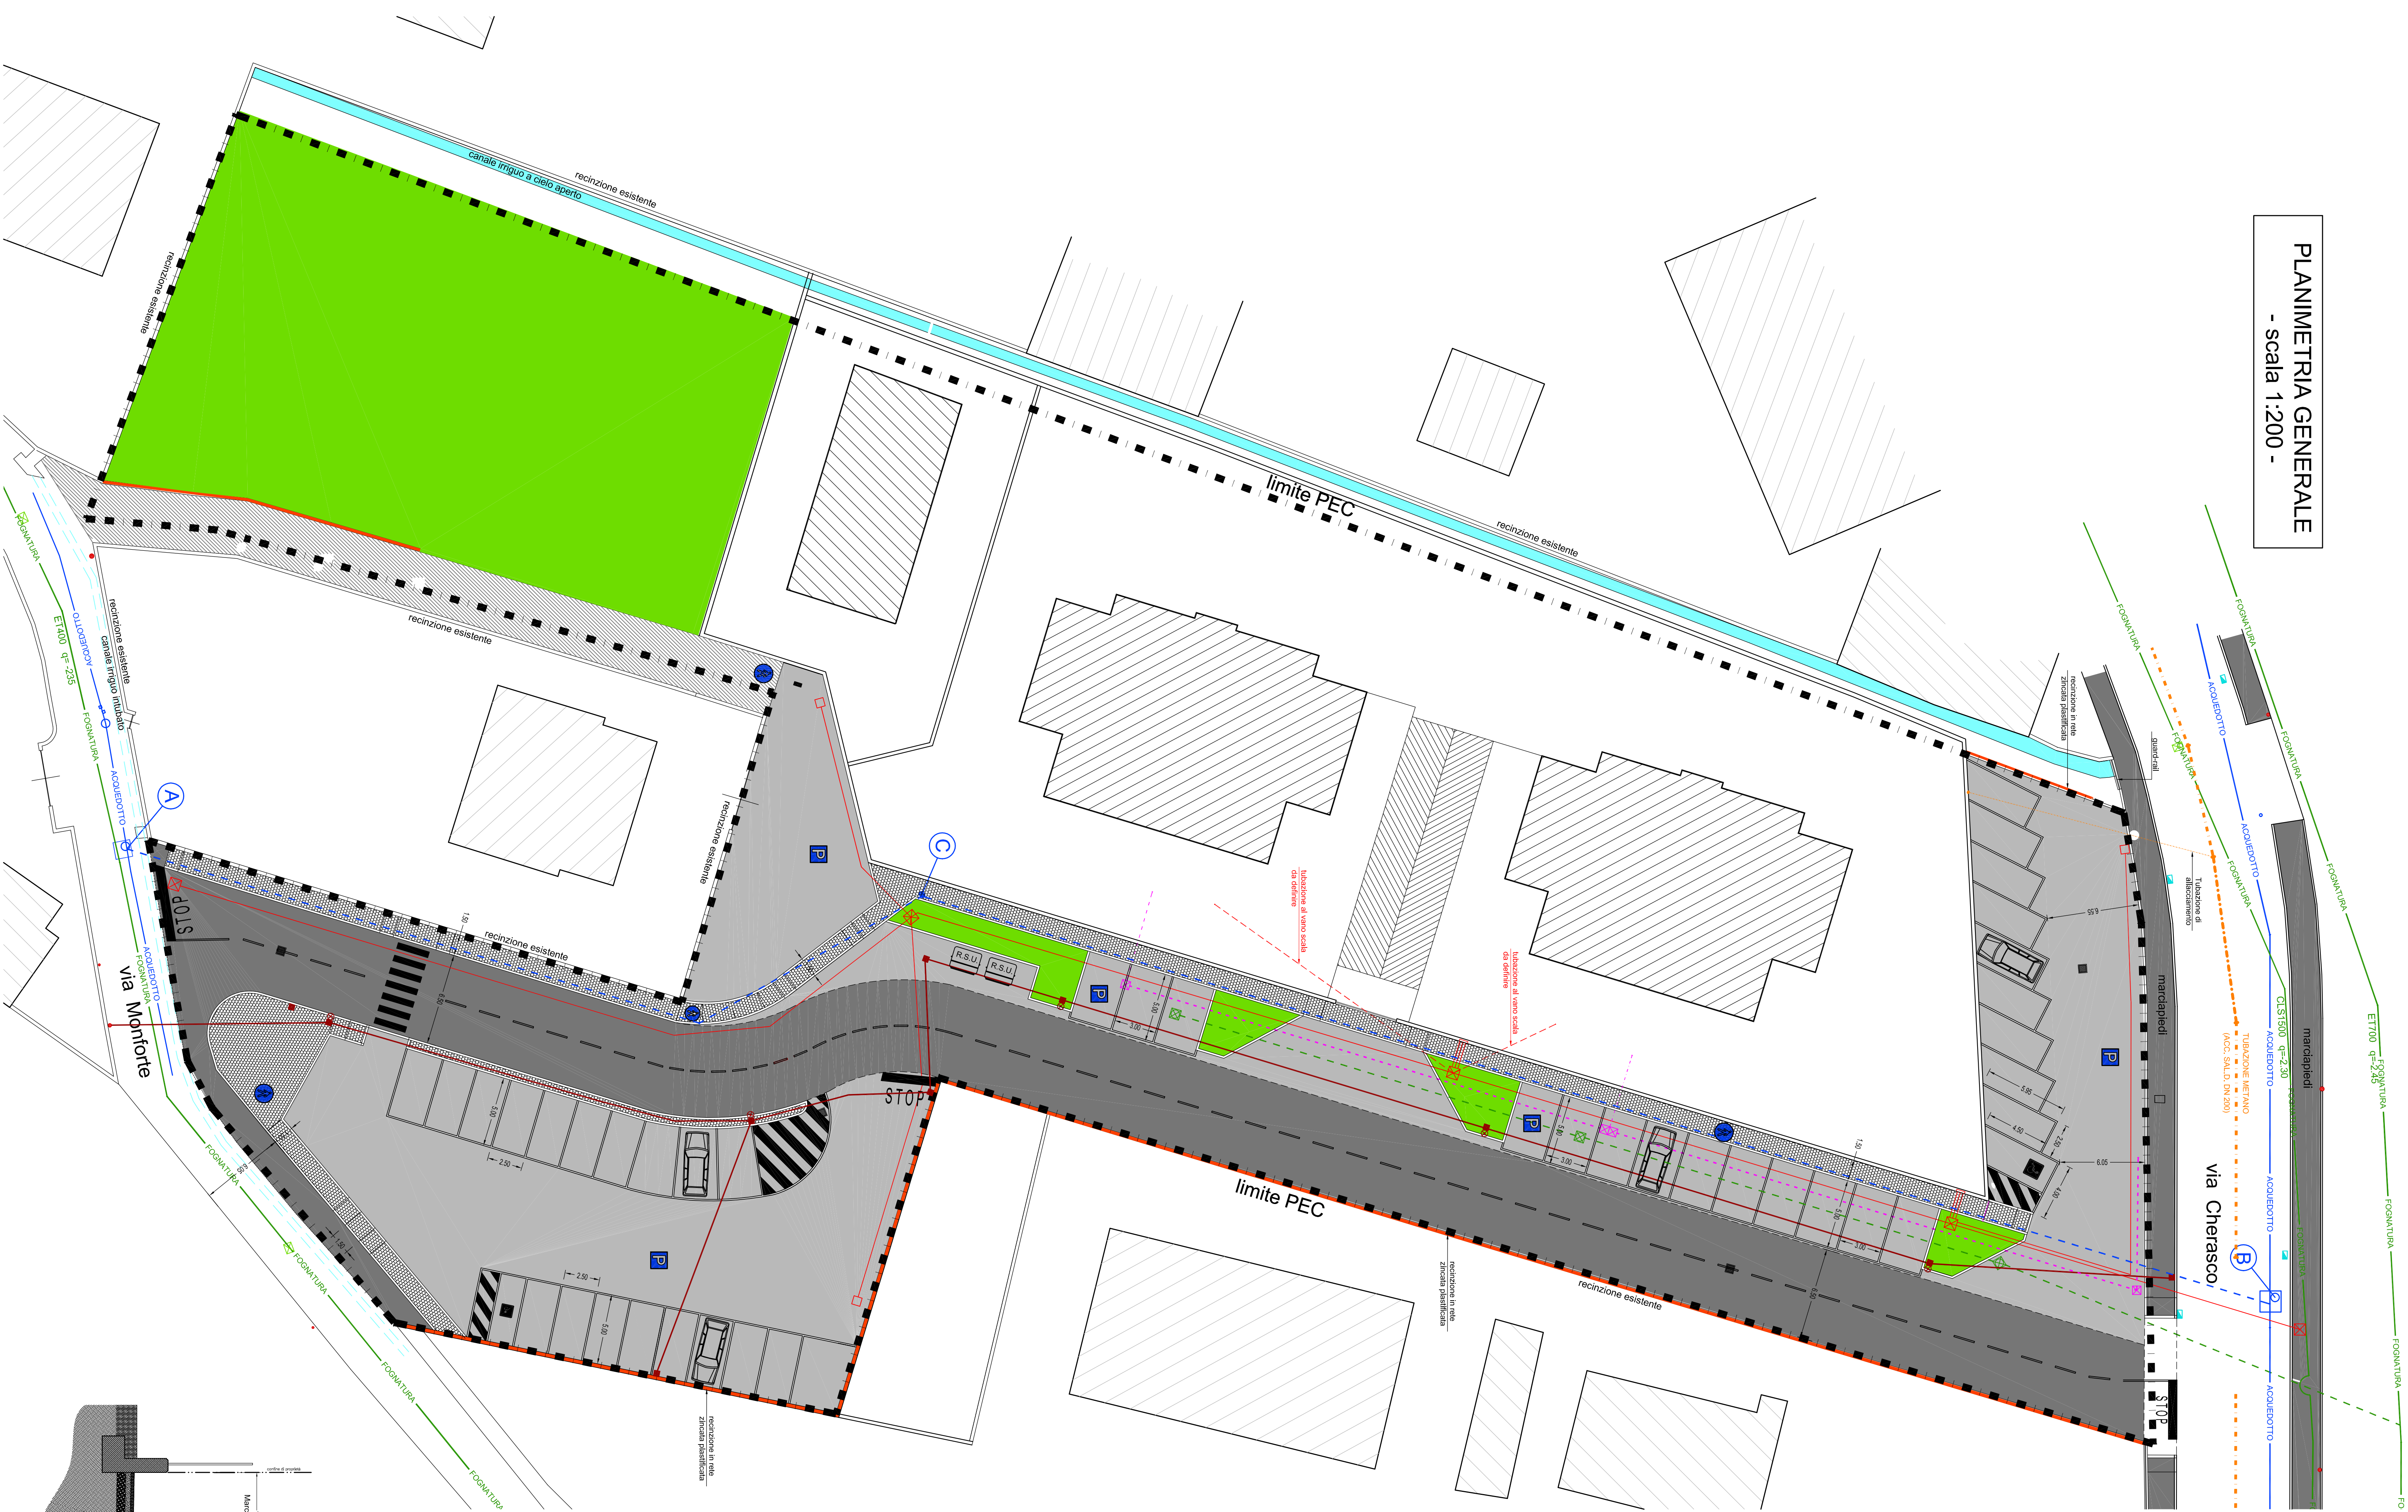

PARTICOLARI COSTRUTTIVI ACQUEDOTTO

IDRANTE SOTTOSUOLO "C"


- scala 1:20 -

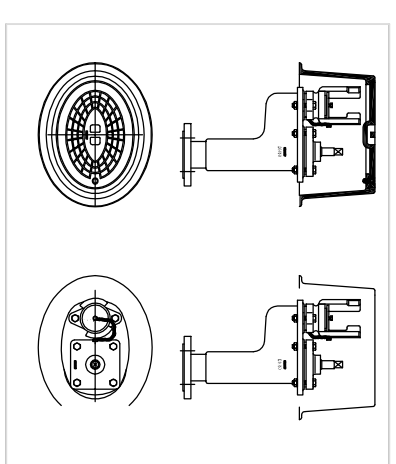


- LEGENDA -

- ACQUEDOTTO
- Tracciato canalizzazione acquedotto esistente
- Tracciato acquedotto in PROGETTO con
- tubazioni in ghisa diam. 60
- Pozzetto (cimentato) allacciamento acquedotto
- Idriante antinquinato

POZZETTO "A" - scala 1:20-

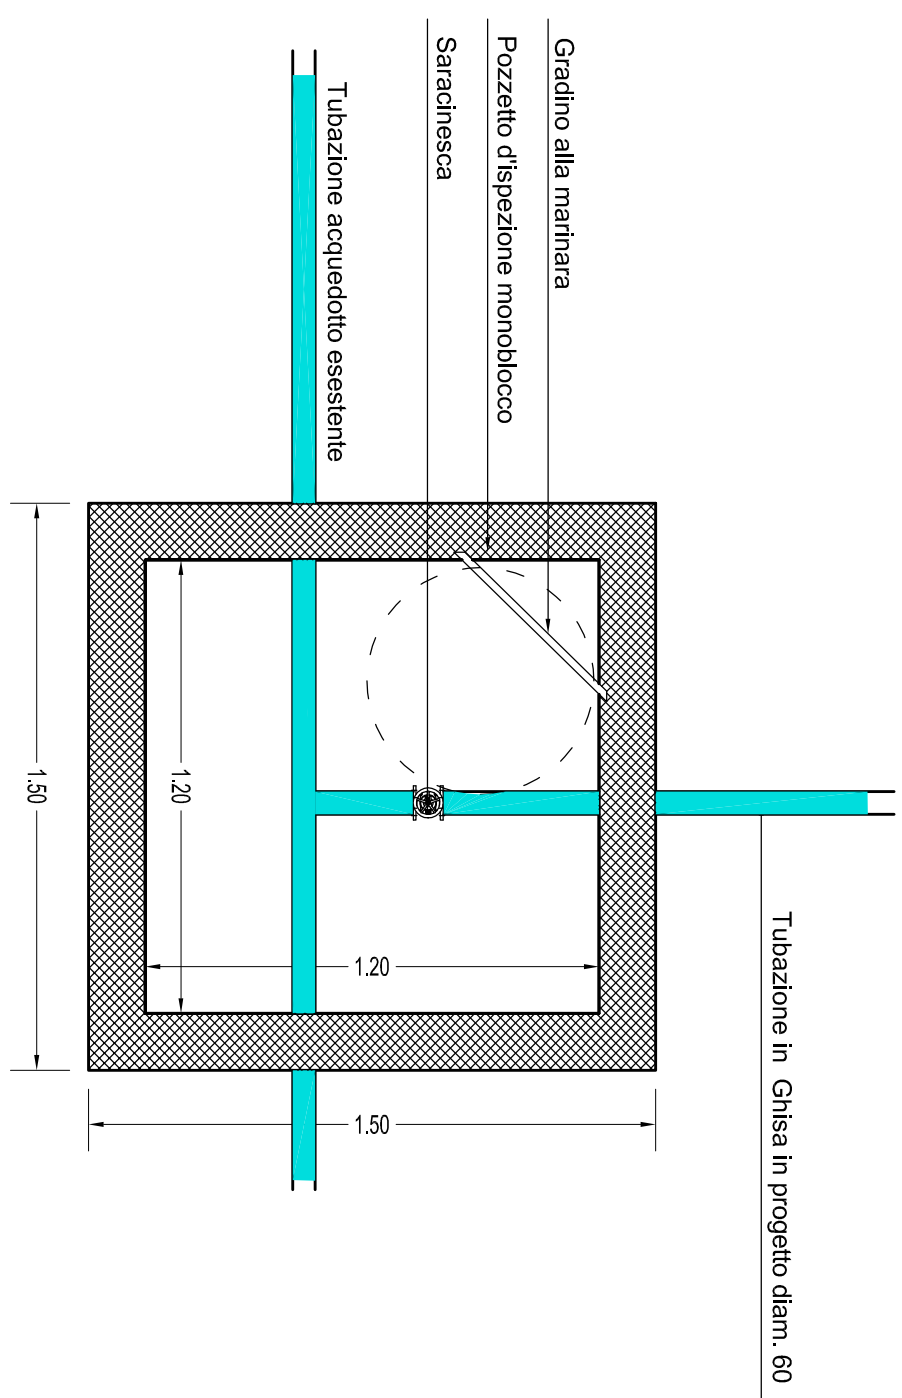

POZZETTO "B" - scala 1:20-

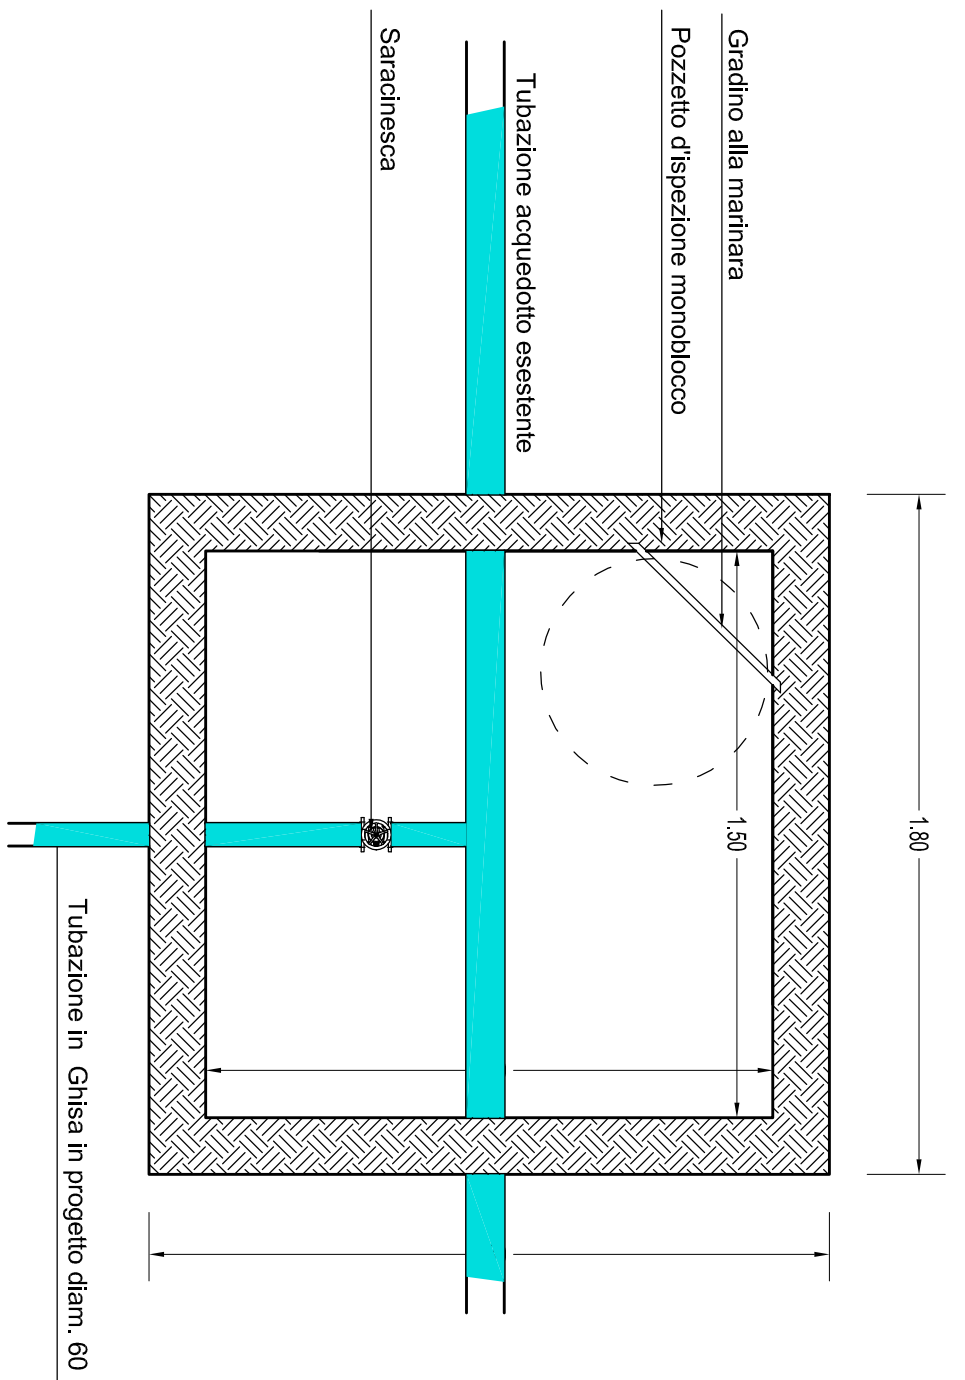

- LEGENDA SERVIZI -

- ILLUMINAZIONE PUBBLICA
- Linea elettrica tubazione IP
- Palo illuminazione pubblica
- Pozzetto stradale IP
- TELECOM
- Linea tubazione TELECOM mm 125
- Pozzetto stradale TELECOM 60x60
- Pozzetto stradale TELECOM 120x60
- ENEL
- Linea tubazione ENEL mm 160
- Pozzetto stradale ENEL 60x60
- Pozzetto stradale ENEL 60x80
- Colonna di derivazione ENEL
- ACQUE REFLUE - FOGNATURA
- Tracciato canalizzazione fognaria esistente
- Tracciato canalizzazione allacciamento in progetto
- Pozzetto di ripartizione
- GAS - METANO
- Linea allacciamento GAS

SEZIONE TIPO
- scala 1:50 -

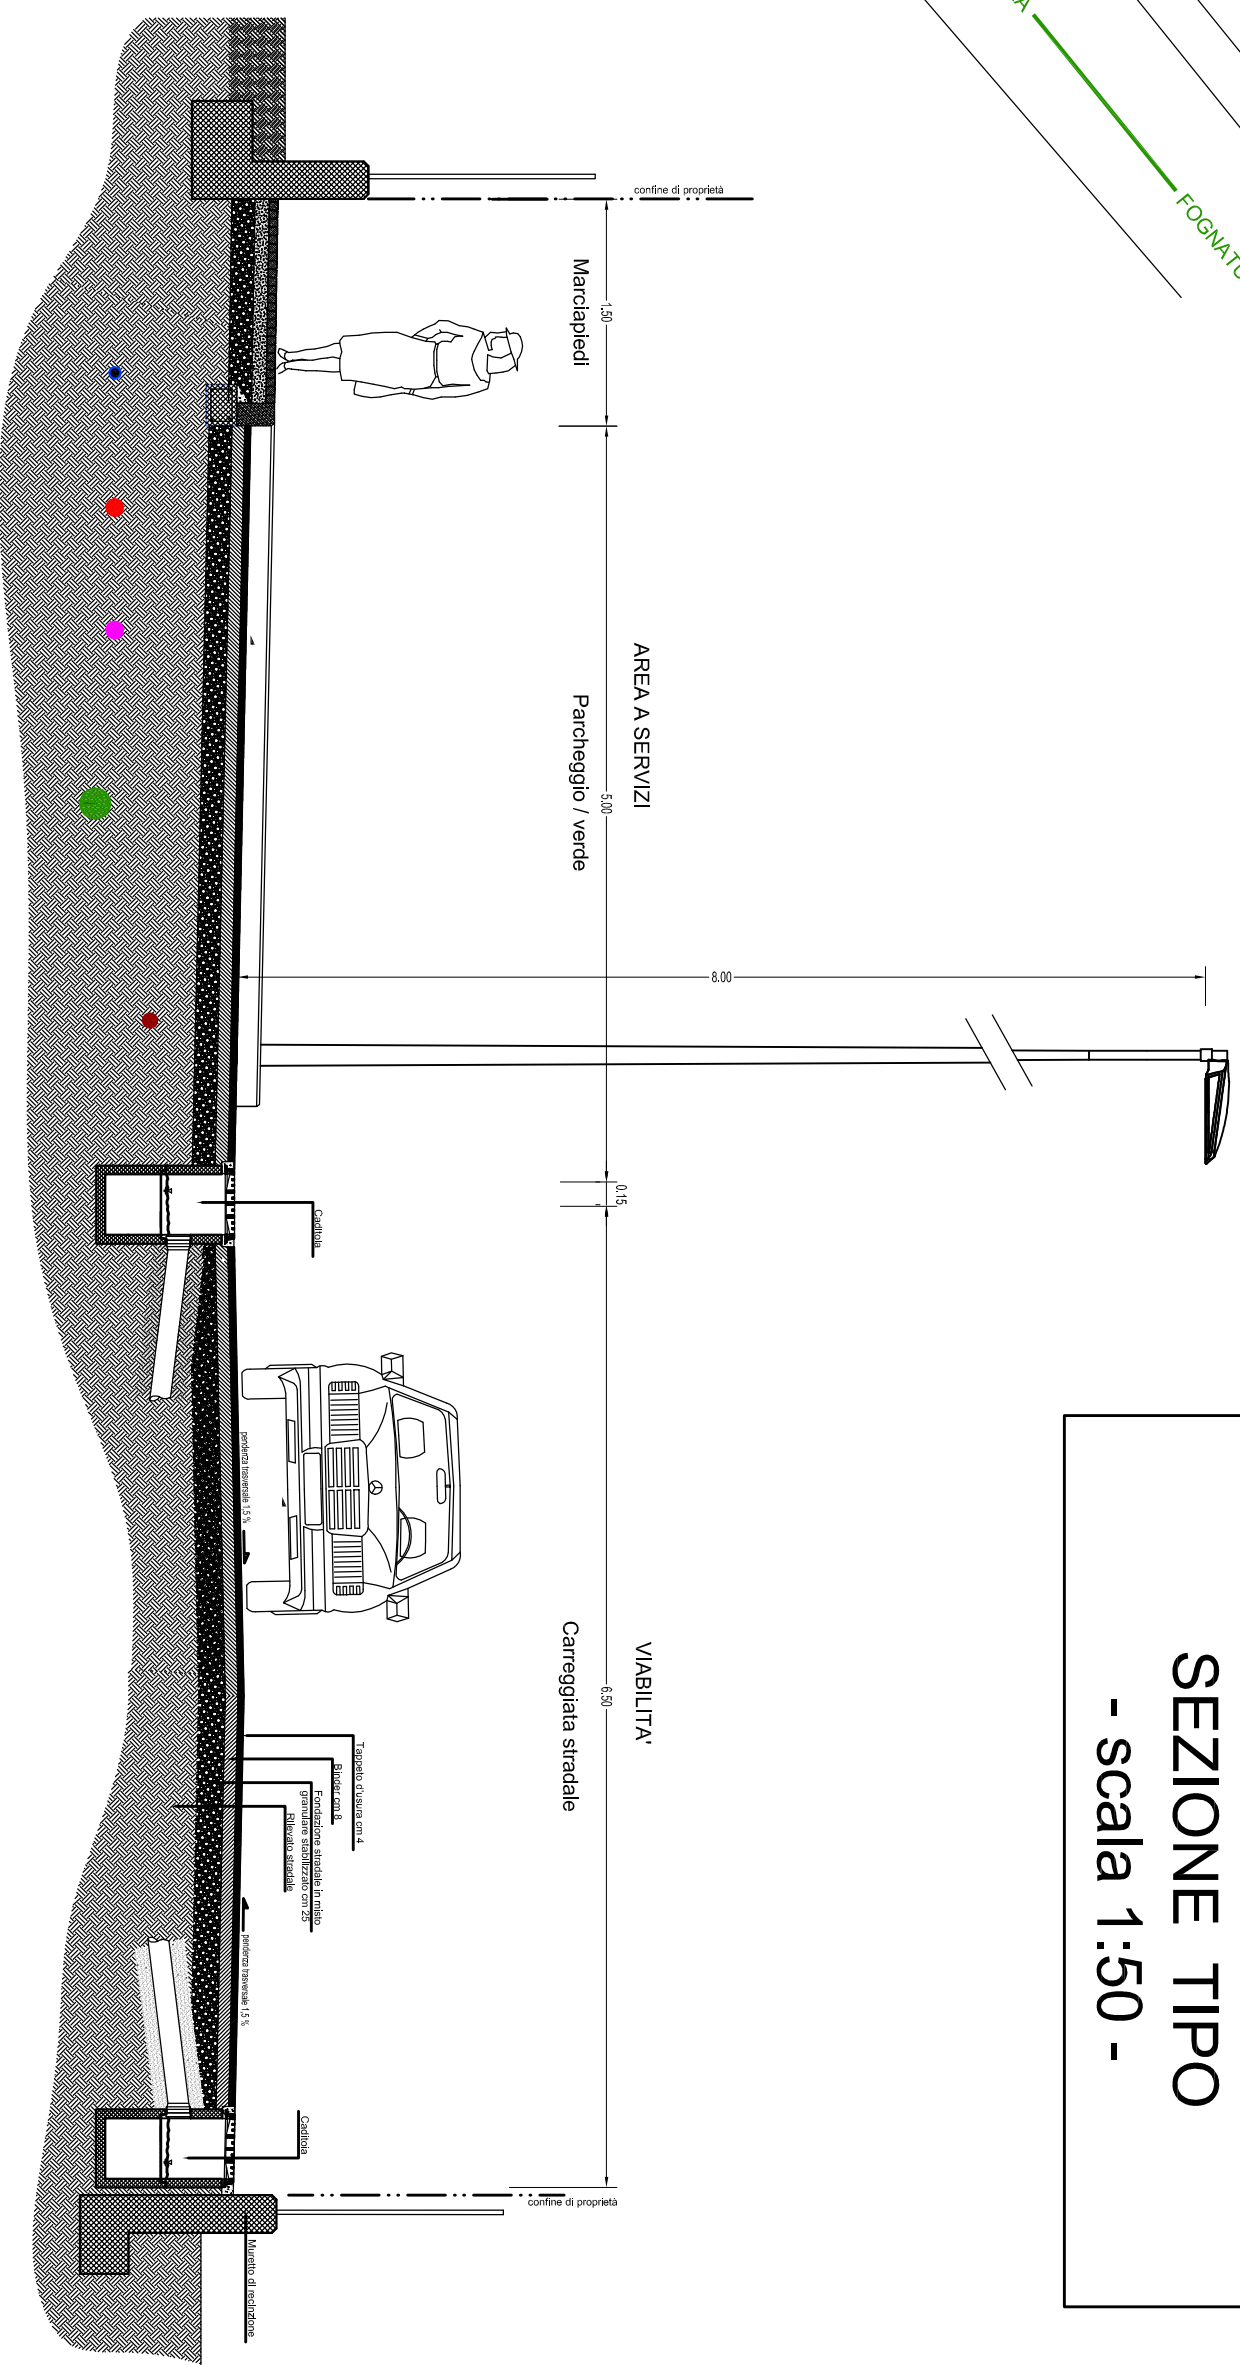


TAVOLA
PLANIMETRIA GENERALE
OPERE DI URBANIZZAZIONE

NUMERO
5

Cuneo Il, 6 maggio 2013

scala 1:200 - 1:50 - 1:20

Arch. Silvia Merenda


I proponenti

Geom. Christian Bisio

Studio Tecnico

Arch. Merenda Silvia

12025 - Cuneo (CN)

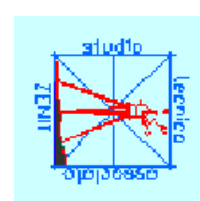

COMUNE DI CUNEO
Provincia di Cuneo

PIANO ESECUTIVO
CONVENZIONATO

Ambiti di trasformazione urbanistica ambientale per
insediamenti integrati nelle frazioni
- sigla ATF1-MG4 -

LOCALITA': Cuneo - Localita' Madonna delle Grazie - via Cherasco - Montforte

PROPONENTI:

Societa' M.F.G.S. di
Giuseppe Giovanni GIORDANO, Maria DAVIDE Anna,
PITTAVIDO Bardegnone, PITTAVIDO Mauro, LAVEDER Antonio,
LAVEDER Laura, LOMBARDO Rossana.

Studio Tecnico
Arch. Merenda Silvia
12025 - Cuneo (CN)

data approvazione

data pratica:

rel. lavoro:

rel. pratica:

M.F.G.S. s.r.l.
Via Torino 24
C.F. e P.IVA 0348462046