


PLANIMETRIA GENERALE

- scala 1:200 -

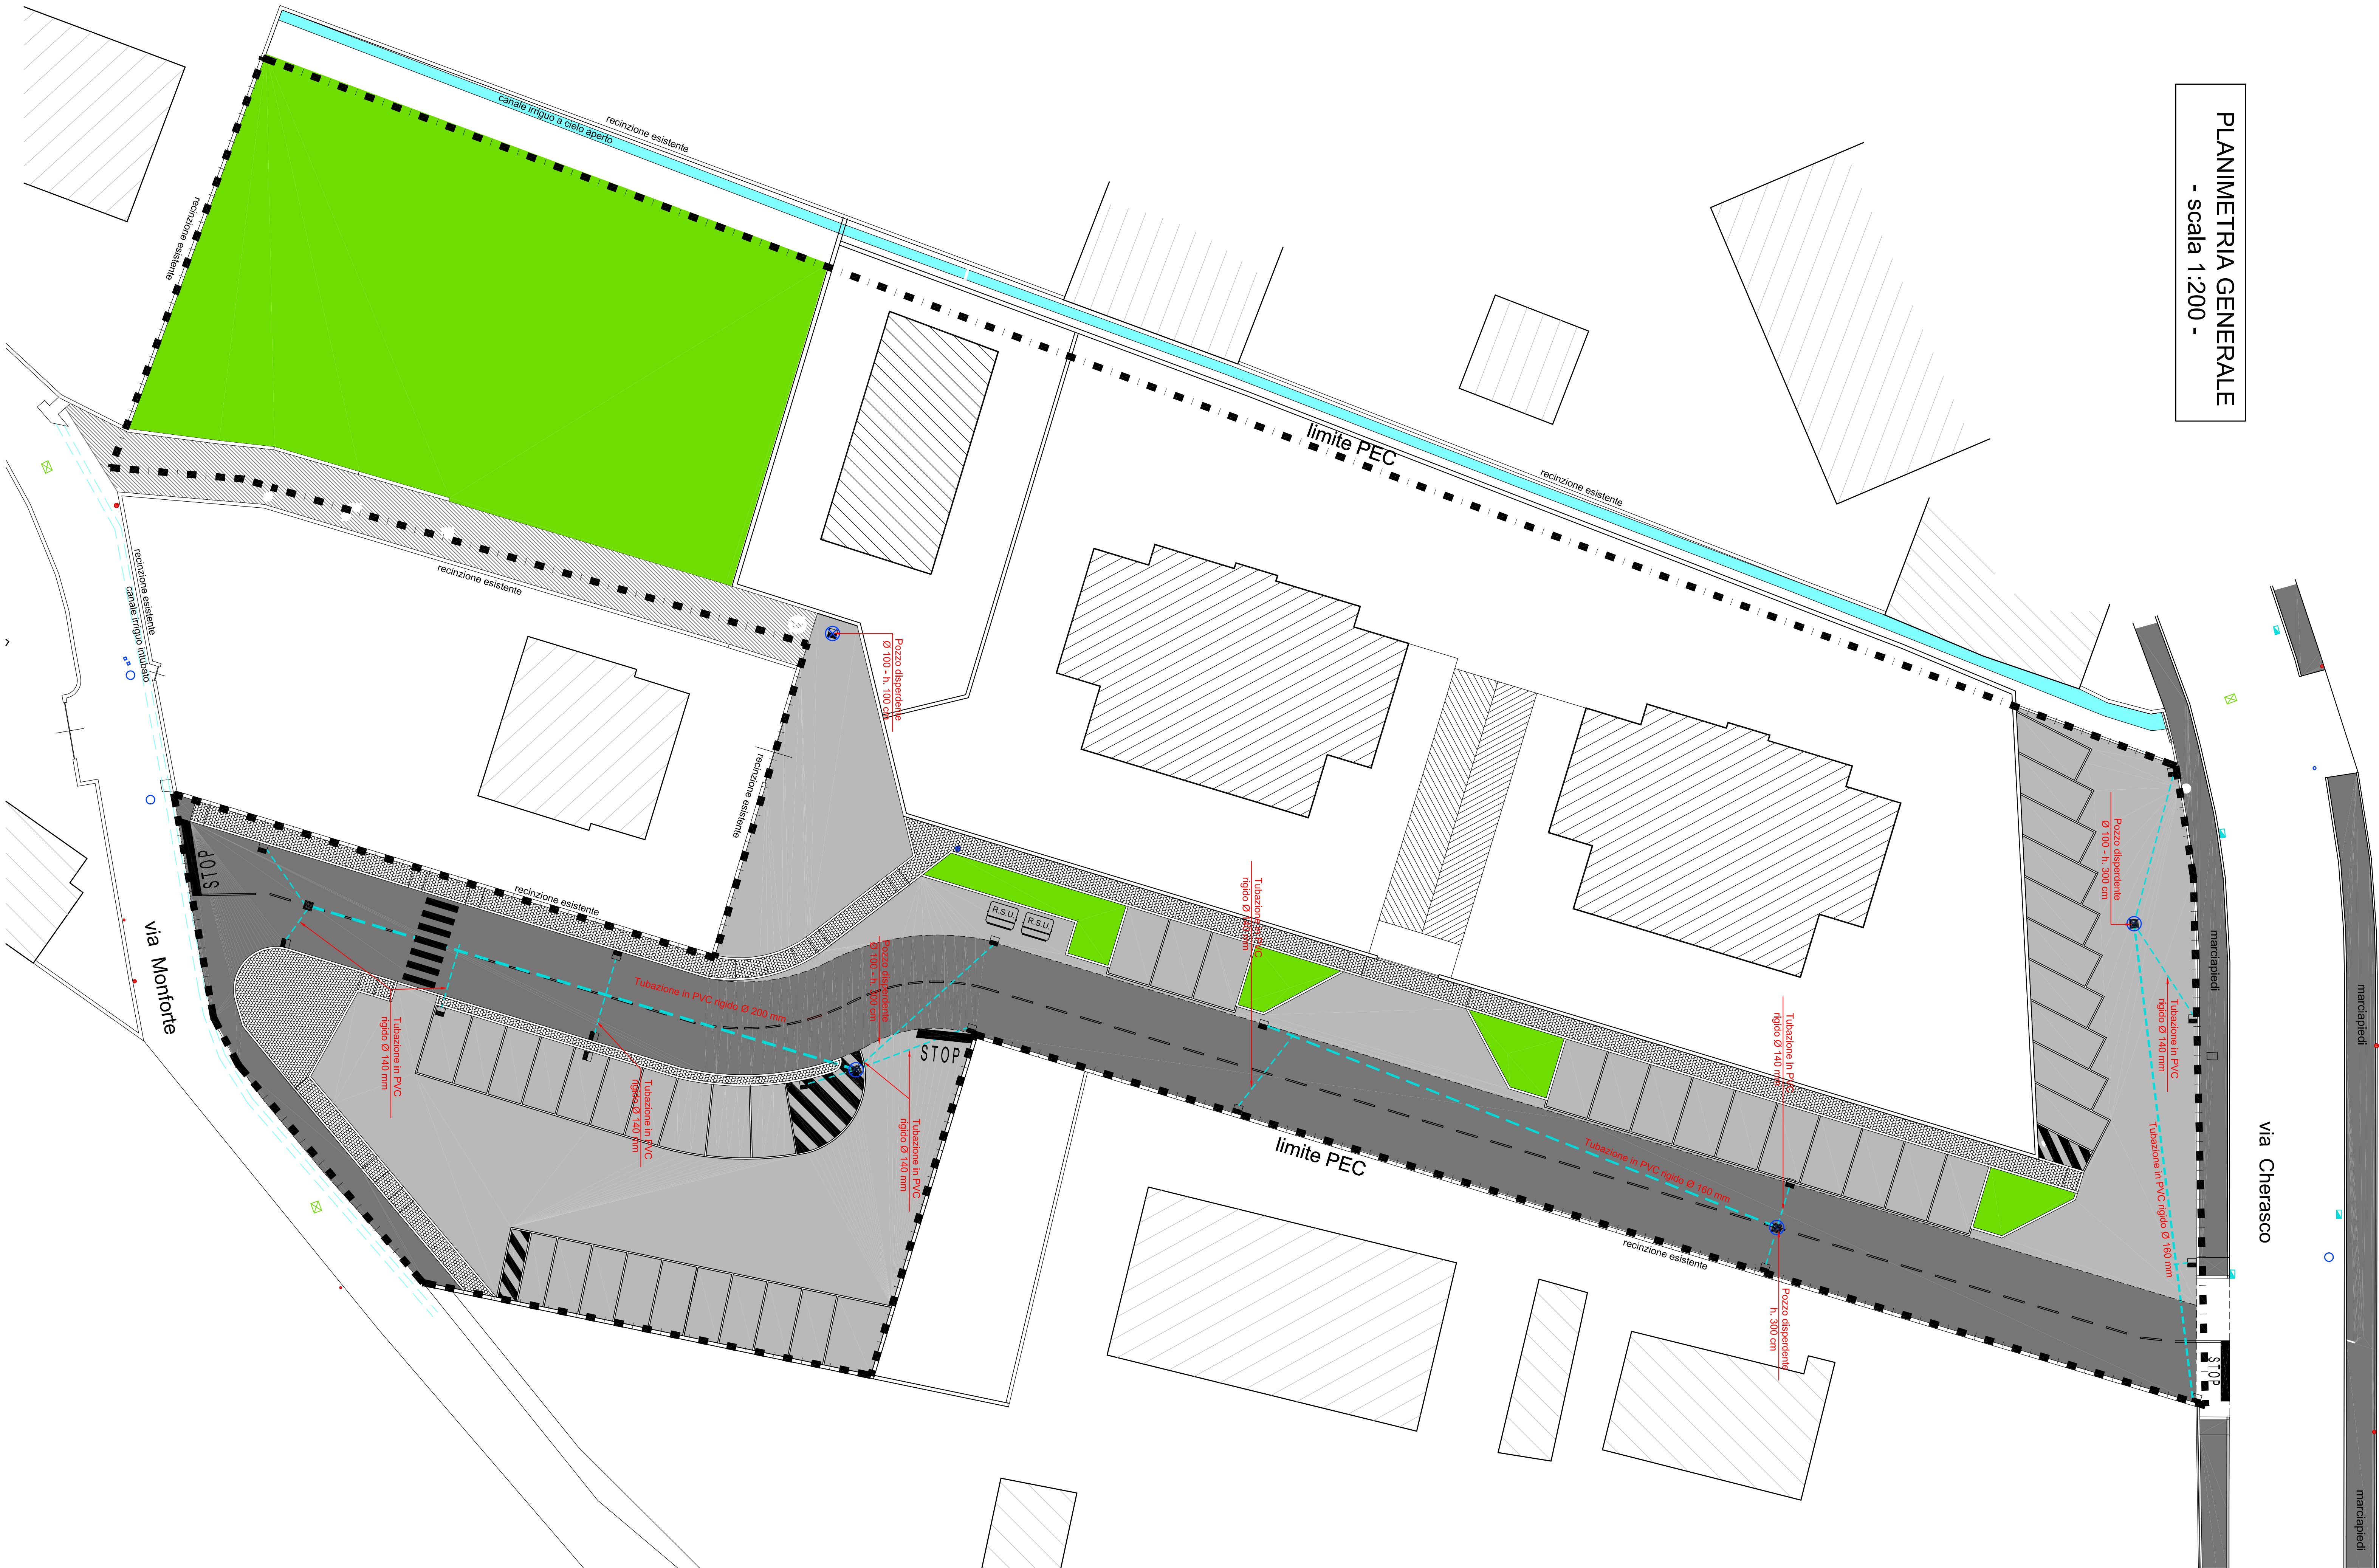


- LEGENDA -


- Pozzo disperdente
- Cassello esistente
- Cassello in progetto
- Tubazione di collegamento Ø 200
- Tubazione di collegamento Ø 160
- Tubazione di collegamento Ø 140
- Pozzetti acquedotto
- Pozzetti fognatura esistente

PARTICOLARI COSTRUTTIVI

- scala 1:50 -

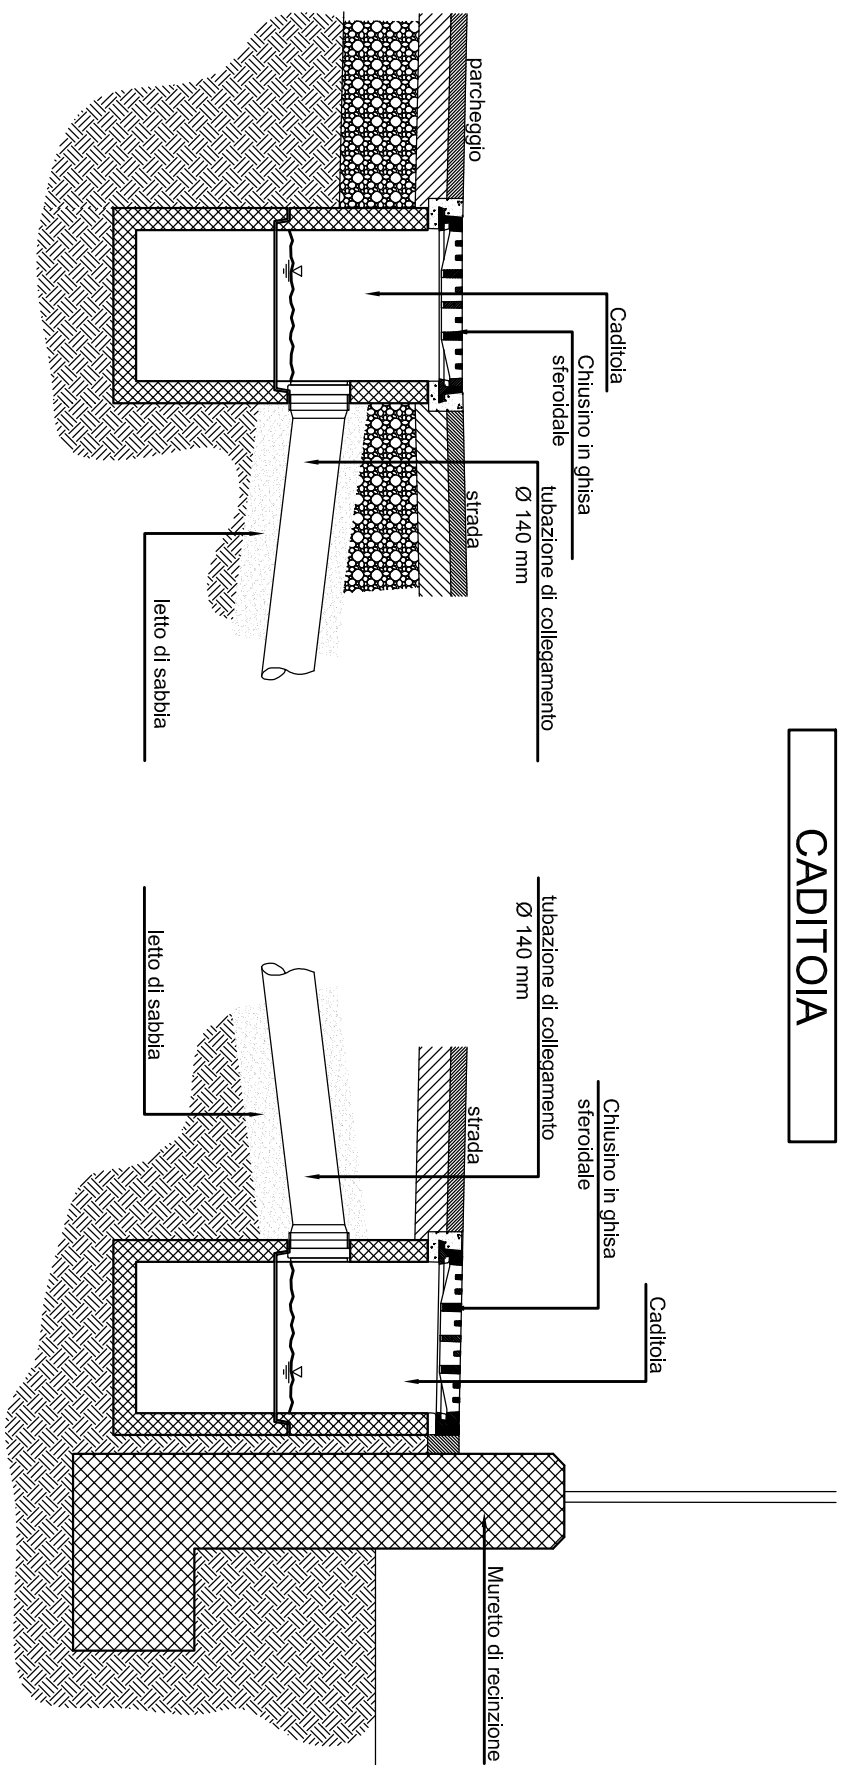

POZZO DISPERDENTE

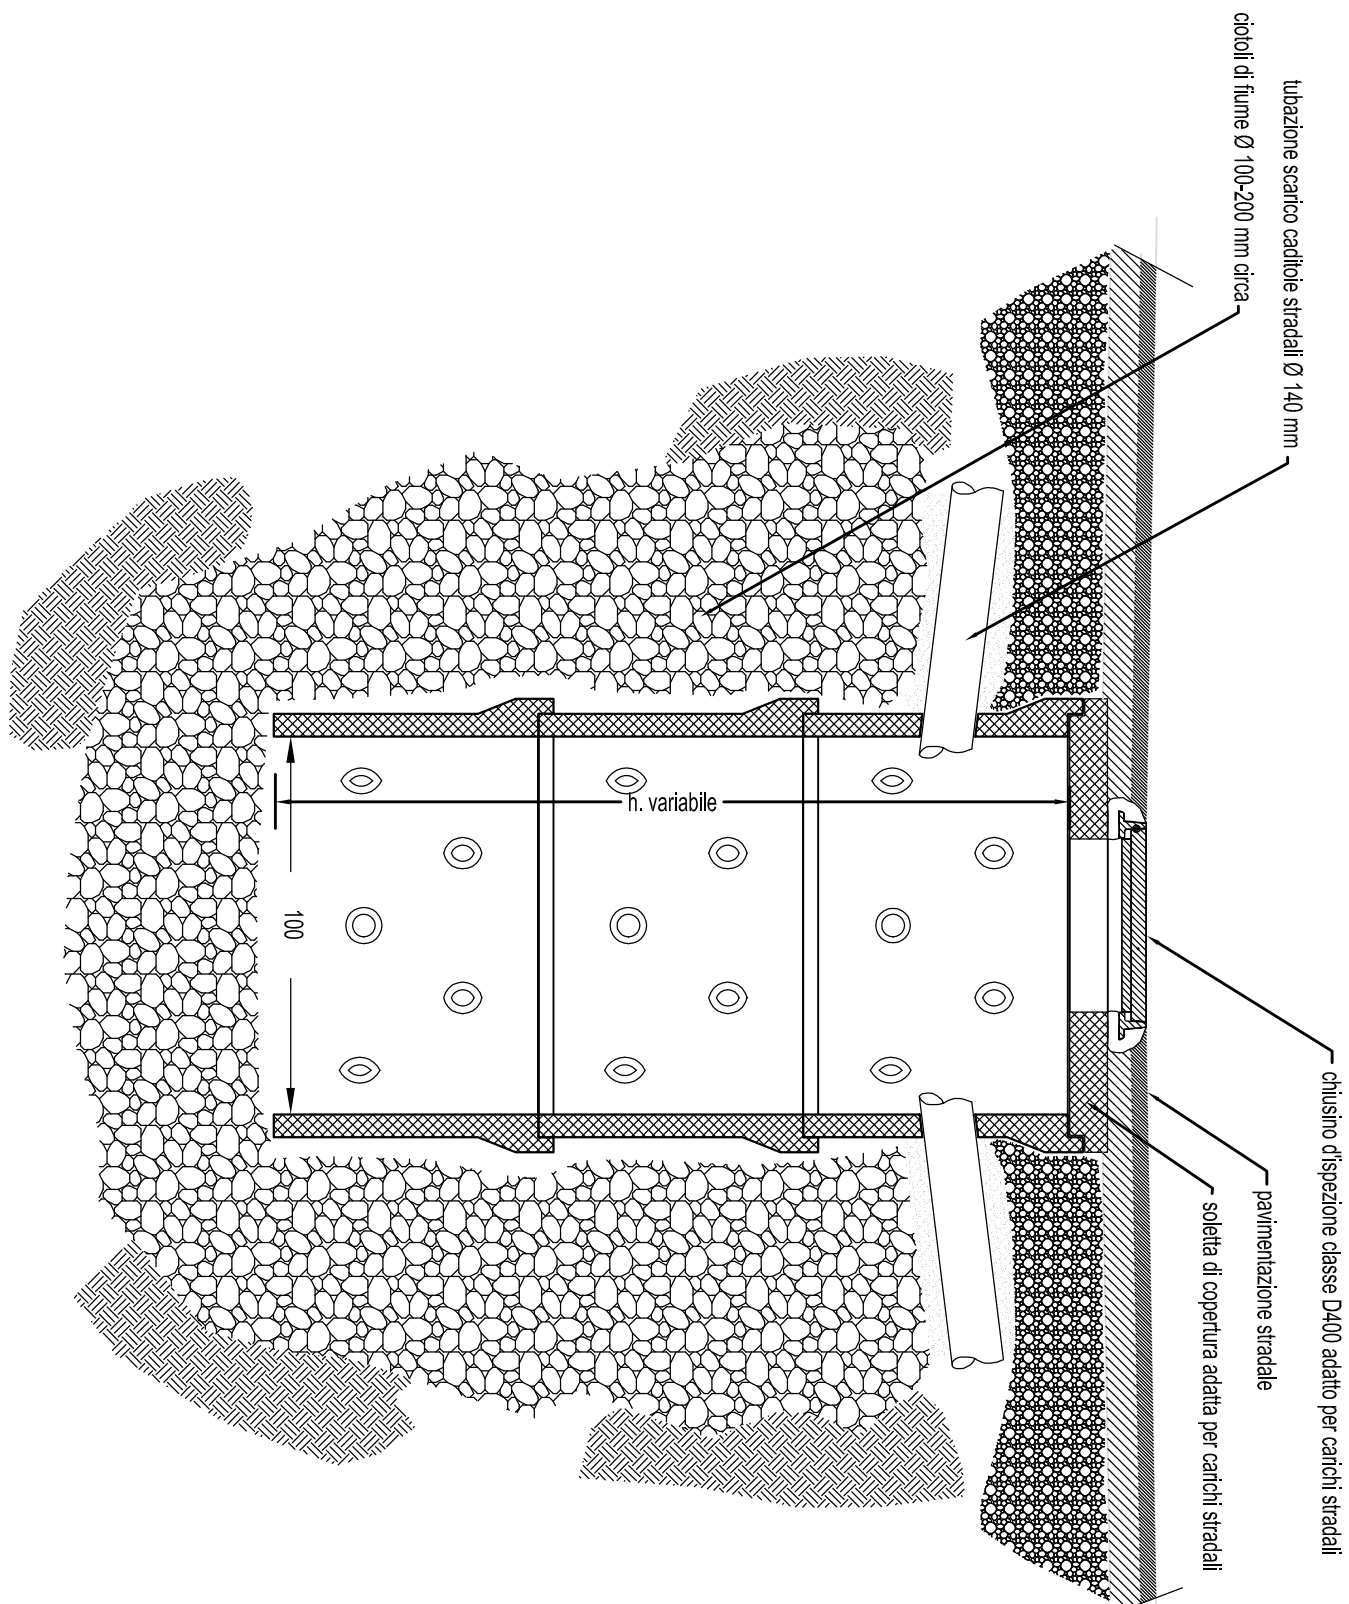

PIANO ESECUTIVO
CONVENZIONATO

Ambiti di trasformazione urbanistica ambientale per
insediamenti integrati nelle frazioni
- sigla ATF1-MG4 -

LOCALITÀ : Cuneo - Località: Madonna delle Grazie - via Cherasco - Montorte	
PROPRIORENTI : Società M.G.S. s.r.l. Società a partecipazione paritetica tra: GIORGIO GIOVANNI, GIORGIO MARIA, DOROTEI ANNA, PITTAVERO BARTOLOMEO, PITTAVERO MAURO, LAVEDER ANTONIO, LAVEDER LARA, LOMBARDO ROSAMIA.	
TAVOLA SMALTIMENTO ACQUE METEORICHE	
Cuneo Il, 6 maggio 2013	
Arch. Silvia Merenda	
I proponenti	
Geom. Christian Bisio	
M.G.S. s.r.l. Via Torre Acca, 24 d C.F. 01704030046	