




PROSPETTO

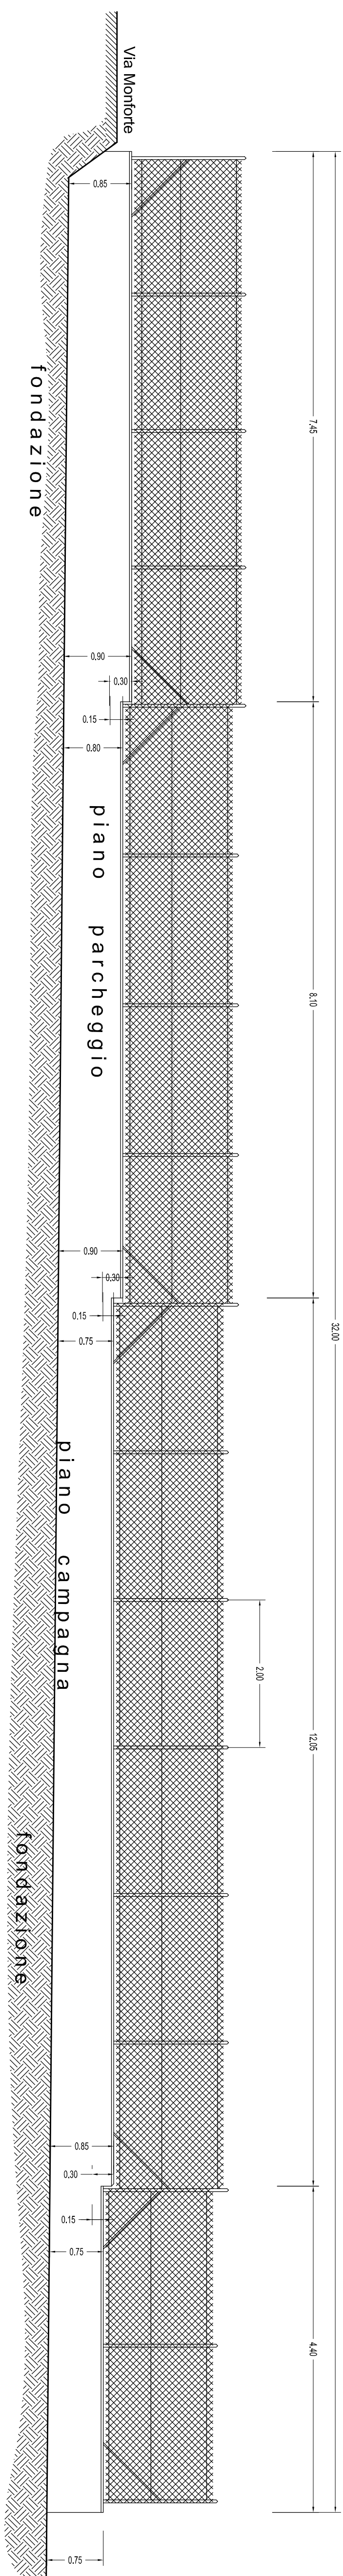


PARTICOLARE RECINZIONE "A" - scala 1:50 -

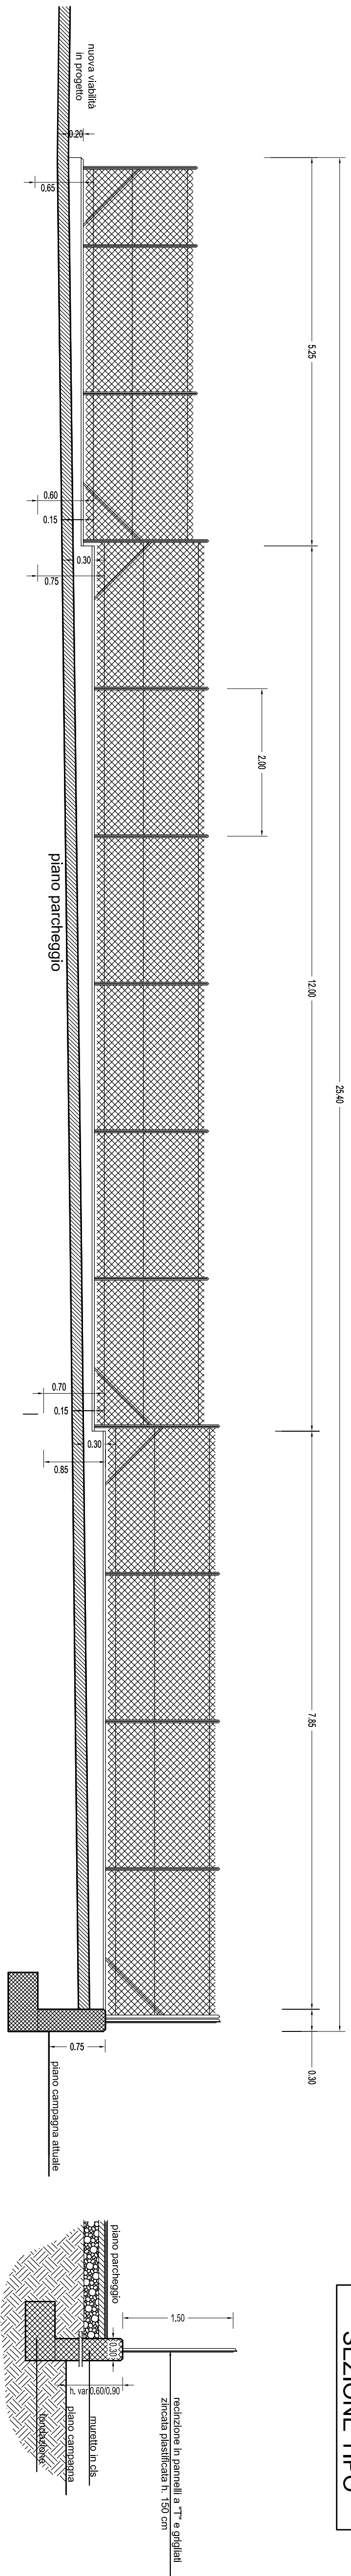


PROSPETTO

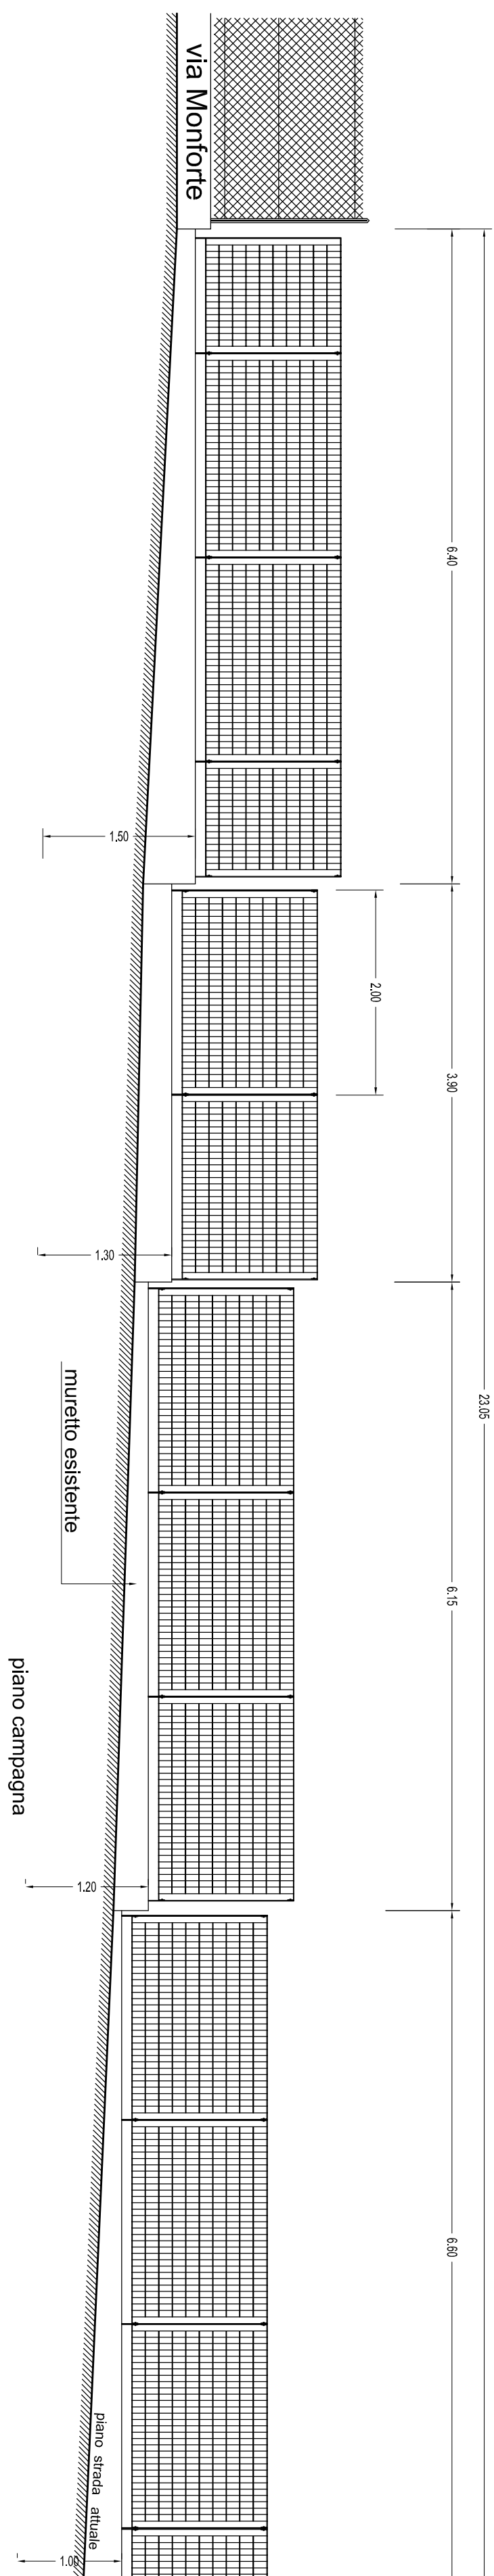


SEZIONE TIPO

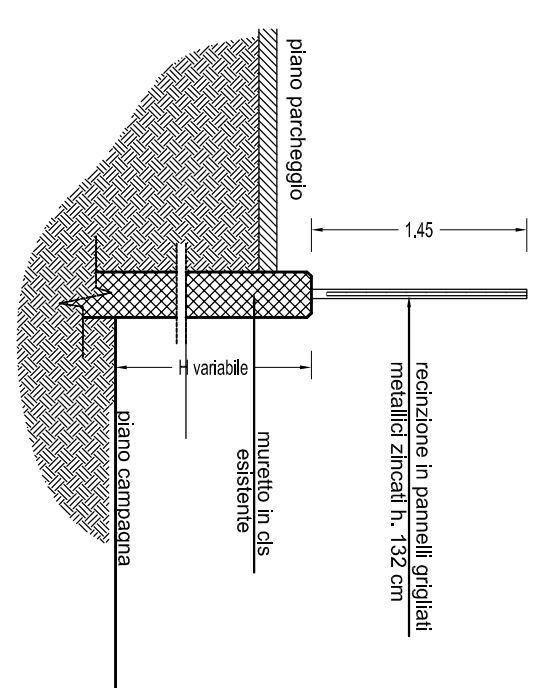


PARTICOLARE RECINZIONE "D"
PROSPETTO - scala 1:50 -


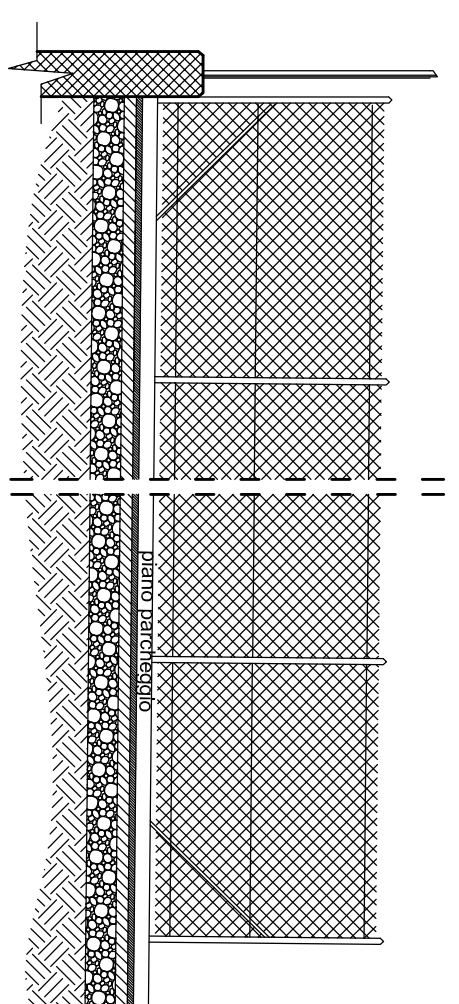


PARTICOLARE RECINZIONE "E"
SEZIONE TIPO - scala 1:50 -

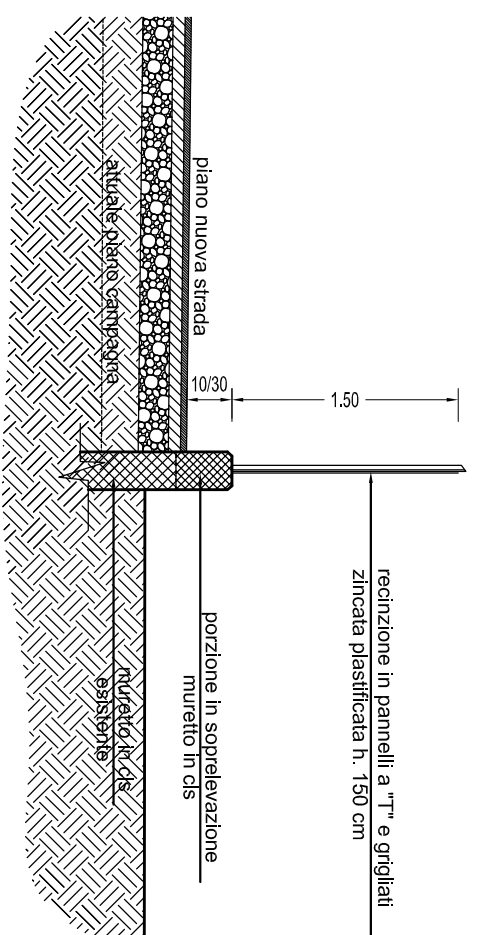

PLANIMETRIA SEGNALETICA STRADALE

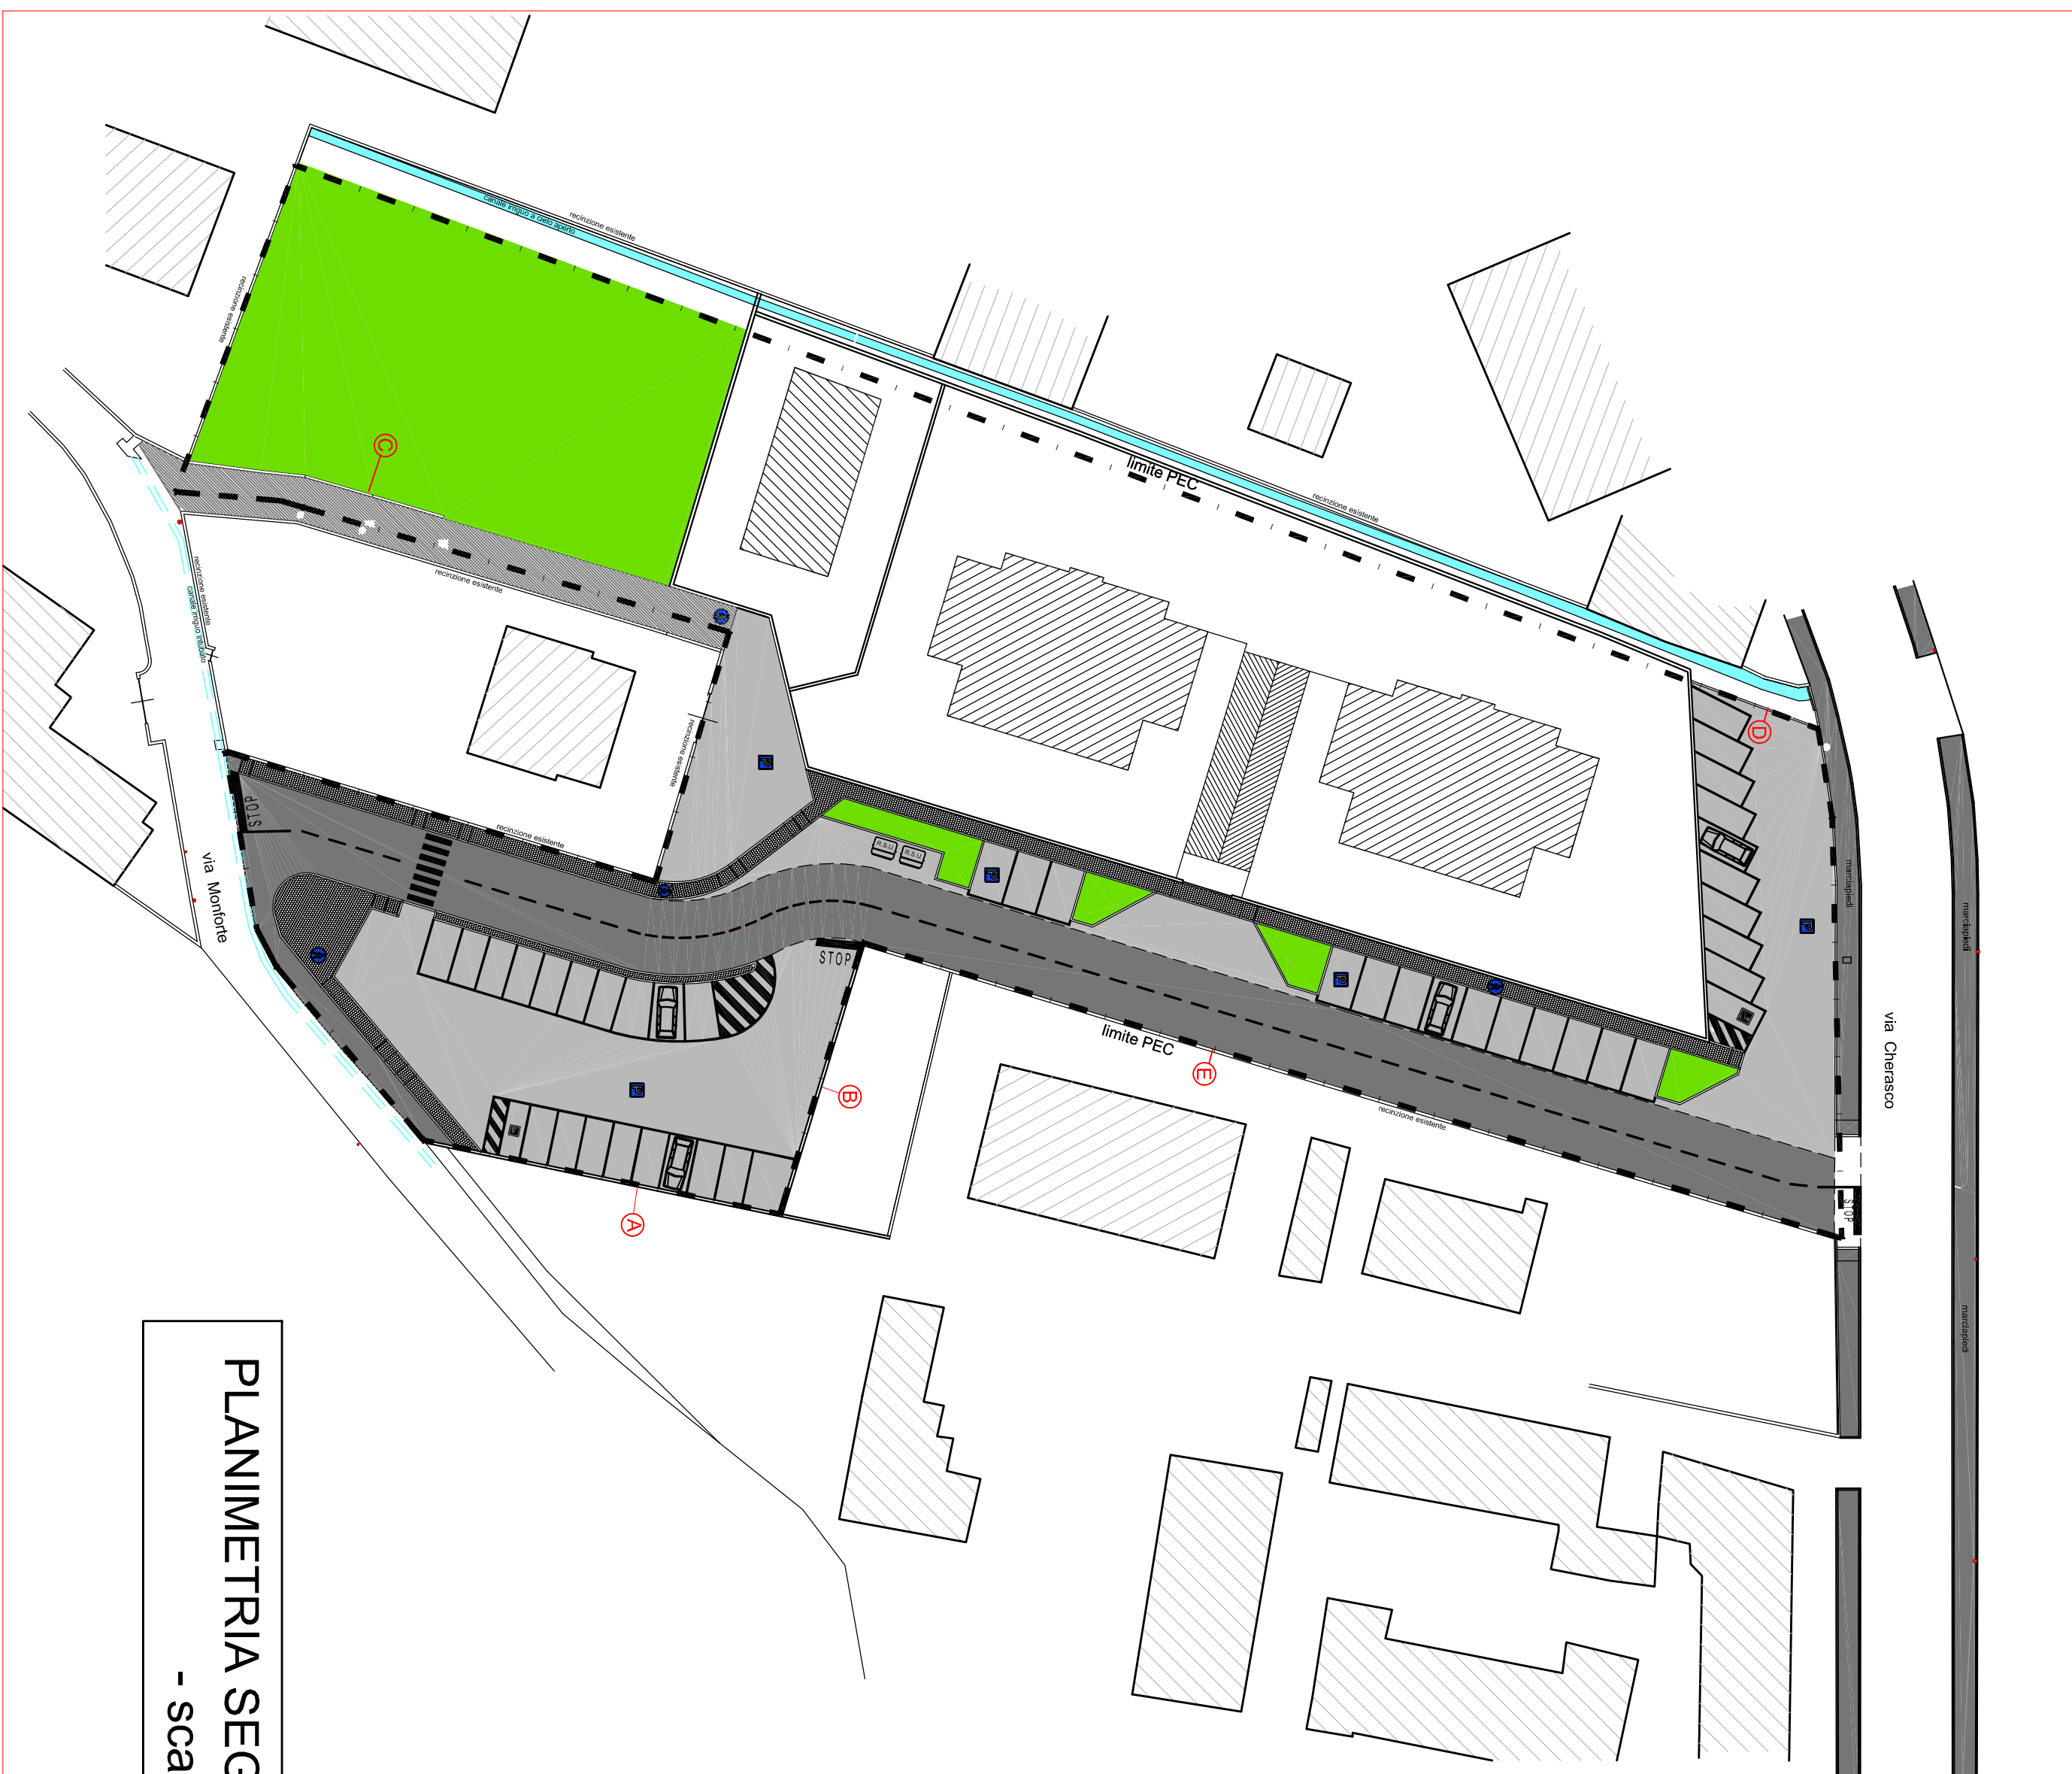

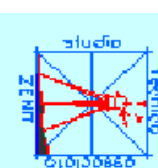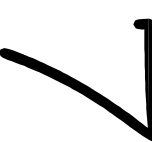COMUNE DI CUNEO Provincia di Cuneo		
PIANO ESECUTIVO CONVENZIONATO		
Ambiti di trasformazione urbanistica aziendale per insediamenti integrati nelle frazioni - sigla ATF-I-MG4 -		
LOCALITA' :	Cuneo - Località: Madonna delle Grazie - via Chierasco - Meridie	
PROPONENTI :	Società M.d.G. srl Signori: GIORDANO Giovanni, GIORDANO Mariela, DADONE Anna, PITTARINO Bernardino, PITTARINO Mauro, LAVEDER Antonia, LAVEDER Laura, LOBBIANDO Rossano.	
TAVOLA RECINZIONE/CONTENIMENTO	PARTICOLARI MURI DI	
Cuneo Il, 6 maggio 2013	I proponenti	scala: 1:500 - 1_150
Arch. Silvia Merenda		
Geom. Christian Biasio		
M.d.G. s.r.l. Via Tom Acquare, 24 d 12023 - CUNEO (CN) C.F. e P.IVA 0244620046		
